緑いきいきプラザ　未LED化照明器具一覧

1　階　等			
室名・場所	照明器具	数量	備　考
研修室	直管蛍光灯 32形 2本	20	
	直管蛍光灯 40形 2本	1	倉庫
事務室	直管蛍光灯 32形 2本	8	
	直管蛍光灯 40形 1本	4	カウンター
健康相談室	直管蛍光灯 32形 2本	4	
	直管蛍光灯 15形 1本	1	洗面台
生活相談室	直管蛍光灯 32形 2本	4	
	直管蛍光灯 15形 1本	1	洗面台
男子脱衣室	直管蛍光灯 32形 2本	2	
	直管蛍光灯 40形 1本	2	洗面台
	27Wツイン蛍光灯	3	入口２　トイレ１
女子脱衣室	直管蛍光灯 32形 2本	2	
	直管蛍光灯 40形 1本	2	洗面台
	27Wツイン蛍光灯	3	入口２　トイレ１
男子浴室	直管蛍光灯 32形 2本	2	
	40W電球	4	洗い場
女子浴室	直管蛍光灯 32形 2本	2	
	40W電球	4	洗い場
職員休息室	丸形蛍光灯 32W＋30W	1	
	18Wツイン蛍光灯	1	入口
職員通路・湯沸室	直管蛍光灯 20形 2本	2	
	直管蛍光灯 16形 1本	1	流し台上
職員用男子トイレ	直管蛍光灯 20形 2本	1	
	27Wツイン蛍光灯	1	
	直管蛍光灯 20形 1本	1	洗面台
職員用女子トイレ	直管蛍光灯 20形 2本	1	
	27Wツイン蛍光灯	1	
	直管蛍光灯 20形 1本	1	洗面台
多目的トイレ	直管蛍光灯 20形 1本	2	洗面台　別途天井LED化済１
	直管蛍光灯 10形 1本	1	「使用中」表示灯
男子トイレ	直管蛍光灯 40形 1本	1	
	27Wツイン蛍光灯	2	
	直管蛍光灯 20形 1本	2	洗面台
女子トイレ	直管蛍光灯 20形 2本	1	別途LED化済１
	27Wツイン蛍光灯	3	
	直管蛍光灯 20形 1本	2	洗面台
トイレ通路	18Wツイン蛍光灯	4	
機械室	直管蛍光灯 40形 2本	5	
	直管蛍光灯 40形 1本	1	前室
電気室	直管蛍光灯 32形 2本	4	
清掃員控室	直管蛍光灯 40形 2本	1	
通用口	直管蛍光灯 40形 1本	1	
倉庫（通用口横）	直管蛍光灯 40形 2本	2	
倉庫（受水槽向かい）	直管蛍光灯 40形 2本	1	
倉庫（階段下）	直管蛍光灯 40形 1本	2	
廊下	55Wツイン蛍光灯×2	5	別途LED化済８
ロビー・EVホール・	32Wツイン蛍光灯×3	30	
図書談話コーナー	ミニハロゲン電球90W	5	美術品用照明
風除室	18Wツイン蛍光灯	5	
ポーチ	18Wツイン蛍光灯	10	
通用口前	ミニレフ電球40W	1	センサーライト
倉庫（受水槽向かい）角	クリプトン電球40W	1	センサーライト

2　階　等			
室名・場所	照明器具	数量	備　考
階段	27Wツイン蛍光灯	3	別途LED化済１
エレベーター	丸形蛍光灯 30形 1個	2	
集会室	直管蛍光灯 40形 1本	53	別途LED化済３
	60W電球	8	入口
	直管蛍光灯 32形 2本	6	舞台
	120Wハイビーム球	4	舞台 広間側
創作室	直管蛍光灯 32形 2本	11	別途LED化済１
	直管蛍光灯 40形 1本	2	流し台
	直管蛍光灯 40形 2本	2	倉庫
	直管蛍光灯 40形 2本	1	焼き物室
機能回復訓練室（現 多目的室）	直管蛍光灯 32形 2本	12	
教養娯楽室	36Wツイン蛍光灯×2	7	別途LED化済１
	60W電球	14	入口・水屋・広縁
	直管蛍光灯 20形 1本	2	物入
倉庫	直管蛍光灯 40形 2本	5	
多目的トイレ	直管蛍光灯 20形 2本	1	
	直管蛍光灯 20形 1本	1	洗面台
	直管蛍光灯 10形 1本	1	「使用中」表示灯
男子トイレ	27Wツイン蛍光灯	2	別途天井LED化済1
	直管蛍光灯 20形 1本	2	洗面台
女子トイレ	直管蛍光灯 20形 2本	2	
	27Wツイン蛍光灯	3	
	直管蛍光灯 20形 1本	2	洗面台
トイレ通路	18Wツイン蛍光灯	4	
湯沸室	直管蛍光灯 32形 1本	1	
	直管蛍光灯 16形 1本	1	流し台上
廊下	55Wツイン蛍光灯×2	9	別途LED化済４
ホール	32Wツイン蛍光灯×3	8	
非常口	直管蛍光灯 40形 1本	1	
避難用滑り台上	IL60W(BR)防湿型	3	

その　他			
場　所	照明器具	数量	備　考
屋外（外灯）	ｿｰﾗｰﾗｲﾄ FDL18W ﾂｲﾝ2	2	
	ﾓｰﾙﾗｲﾄ HID100W	12	
	FDL13Wﾂｲﾝ1(ｶﾞｰﾃﾞﾝﾗｲﾄ)	3	

合　計	
照明器具	数量
直管蛍光灯 40形 2本	18
直管蛍光灯 40形 1本	69
直管蛍光灯 32形 2本	77
直管蛍光灯 32形 1本	1
直管蛍光灯 20形 2本	8
直管蛍光灯 20形 1本	15
直管蛍光灯 16形 1本	2
直管蛍光灯 15形 1本	2
直管蛍光灯 10形 1本	2
丸形蛍光灯 32W＋30W	1
丸形蛍光灯 30形 1個	2
55Wツイン蛍光灯×2	14
36Wツイン蛍光灯×2	7
32Wツイン蛍光灯×3	38
27Wツイン蛍光灯	21
18Wツイン蛍光灯	24
120Wハイビーム球	4
60W電球	22
40W電球	8
ミニハロゲン電球90W	5
ミニレフ電球40W	1
クリプトン電球40W	1
IL60W(BR)防湿型	3
ｿｰﾗｰﾗｲﾄ FDL18W ﾂｲﾝ2	2
ﾓｰﾙﾗｲﾄ HID100W	12
FDL13Wﾂｲﾝ1(ｶﾞｰﾃﾞﾝﾗｲﾄ)	3

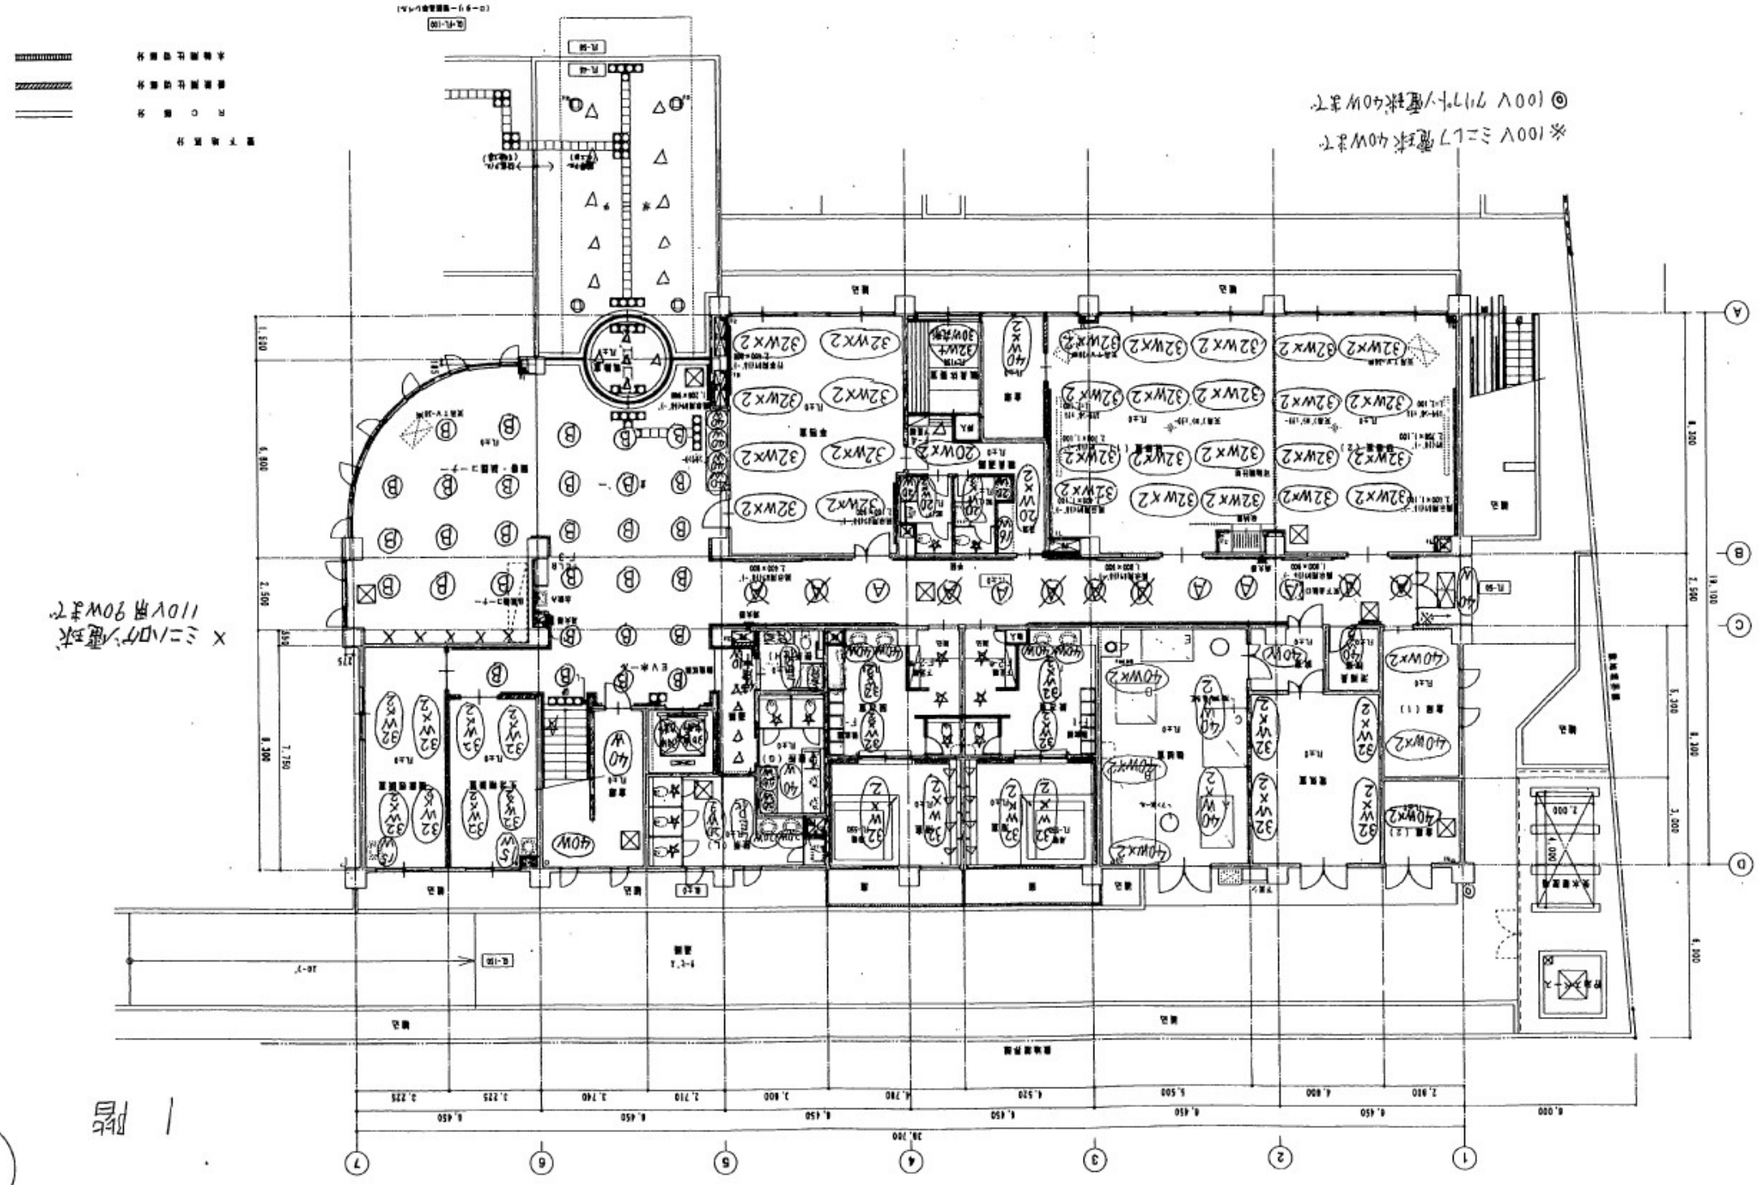
※100V ミニレフ電球40Wまで
◎100V クリプトン電球40Wまで
※ ミニハロゲン電球
110V用 90Wまで
1階

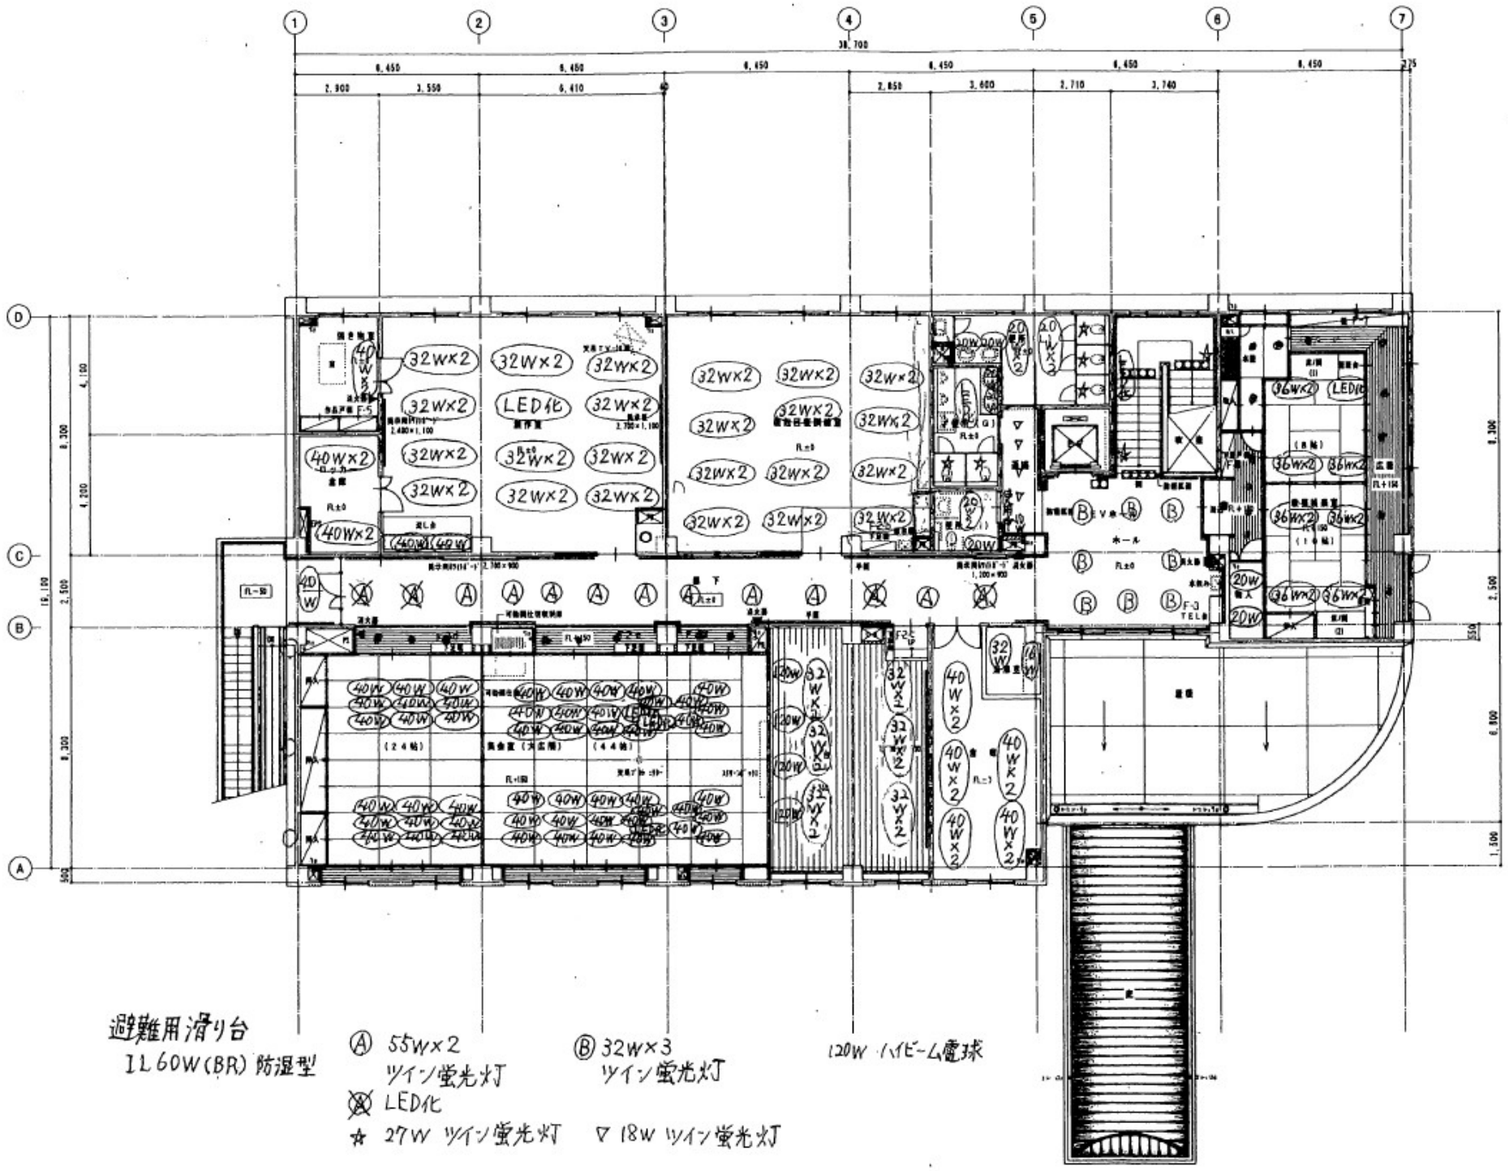
2 階
● 60W電球
△ 40W電球
36W×2
ツイン蛍光灯
避難用滑り台
IL60W(BR) 防湿型
Ⓐ 55W×2 ツイン蛍光灯
Ⓑ 32W×3 ツイン蛍光灯
120W ハイビーム電球
LED化
☆ 27W ツイン蛍光灯
▽ 18W ツイン蛍光灯

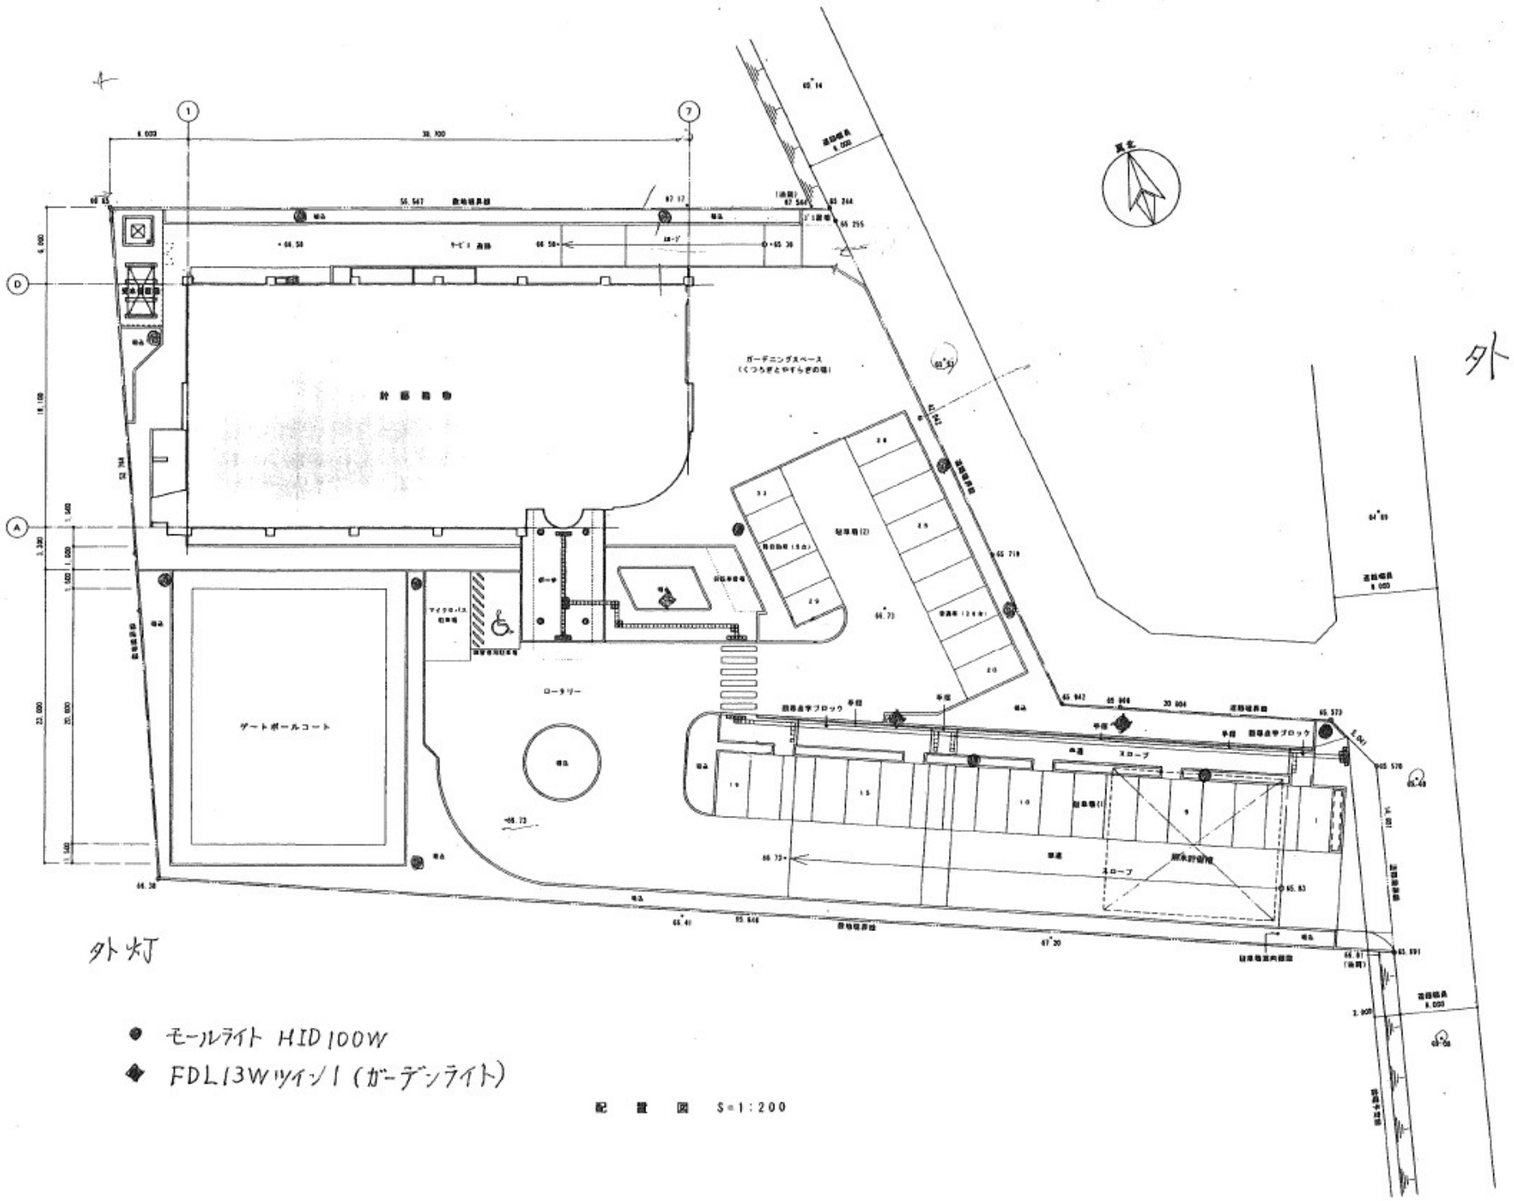

- モールライト HID100W
- FDL13Wツイン1（ガーデンライト）

配　置　図　S=1:200

| | | |

照明器具姿図

A1	FL20W × 1 (V型) (FSS4~201)	B1	FL20W × 1 (トラフ型)(FSS1~201)	C1	Hf32W × 1 (直付) (FSS9~321)	D1	FL20W×1 (埋込・下面開放) (FRS2~201)
A2	FL20W × 2 (V型) (FSS4~202)	B2	FL40W × 1 (トラフ型)(FSS1~401)	C2	Hf32W × 2 (FSS9~322)	D2	FL20W×2 (埋込・下面開放) (FRS2~202)
A3	FL40W × 1 (V型) (FSS4~401)	B3	FL40W × 2 (トラフ型)(FSS1~402)			D3	FL40W×1 (埋込・下面開放) (FRS2~401)
A4	FL40W × 2 (V型) (FSS4~402)					D4	FL40W×2 (埋込・下面開放) (FRS2~402)
A5	FL40W × 1 (V型) (FSS4~MP~401)						

(B)は非常照明
(電池内蔵型)

(A4 — 2台)
(A4B~ 2台)
(A5 — 2台)

(B1— 2台)
(B2— 91台)
(B3~ 14台)

(D2 — 6台)
(D2B — 4台)
(D3 — 1台)
(D3B — 2台)
(D4 — 5台)

E1	Hf32W×1 (埋込・下面開放) (FRS19~321)						
E2	Hf32W×2 (埋込・下面開放) (FRS19~322)						
E3	〃 〃 (〃 〃) (SUS) (防湿型)						

(E2~52台)
(E3~4台)

F1	Hf32W × 2 (埋込・アクリカバー付) FRS15F2~322	G1	Hf32W × 2 (埋込・ルーバー付) FRS15L3V2~322	H1	FPL36W×2 (埋込・アクリカバー付) (275°)	I1	FDL13Wツイン2(DL) (FRS11~0131)
				H2	FPL36W×3 (埋込・アクリカバー付) (450°)	I2	FDL18Wツイン2(DL) (FRS11~0181)
				H3	FPL55W×3 (埋込・アクリカバー付) (600°)		
				H4	FPL96W×2 (埋込・アクリカバー付) (450°)		

(8台)

(H1 ~26台)
(H2 — 27台)
(H4 — 14台)

(12~28台)

J1	FDL18Wツイン2(DL) (両端型)						

(14台)

K1	IL60W (BR) (防湿型)	L1	FCL30W×1 (直付) (防湿型)	M1	IL60W (BR) (防湿型)	N1	IL60W (DL) (相風) (アクリカバー付)
						O1	FDL27Wツイン2(DL) (相風)

(8台)

(3台)

(22台)

SP-1	FL40~2灯	SP-2	IL~90W

| | | | | | | |

照明器具姿図

P1	FPL55WX 2（組具）（埋込・アクリカバー付）	Q1	FL20W X 1（直下付）	R1	FL20W X1 （ミラーブラケット）	S1	IL100W ハイビーム スポットライト	T1	FDL13Wツイン1（ガーデンライト）		
		Q2	FL40W X 1（直下付）						（明るさセンサー付）		
	（8台）		（Q1－2台）（Q2－2台）		（14台）		（4台）		（2台）		
U1	FCL32W +30W （ペンダント）	V1	モールライト HID100W	W1	ソーラーライト FDL18W ツイン2	X	Hf32W X2 （反射笠付）（パイプ吊り）（FPR2-322）	Y	FL10W x 1		
	（1台）						（6台）		使用中 表パネル （2台）		
a1	避難口誘導灯 高輝度型 B級（天井埋込型） SH1-FRF20P-20B	b1	避難口誘導灯 高輝度型 B級（天井埋込型） ST1-FRF-22P-20B（片面）	C1	階段通路誘導灯 FDL2TW ツイン2 SK1-FST14-D271	d	非常照明 （DL） ハロゲン13W X1	e	非常照明 （直付） ハロゲン13W X1		
a2	SH1-FRF20P-10B	b2	ST1-FRF-23P-20B（両面）		（電池内蔵型）	dw	＿＿e. （ベース取替型） K1-IRS4-J13		K1-ISS4-J13		
	（電池内蔵型）		（電池内蔵型）				（電池内蔵型）		（電池内蔵型）		
	（a1－9台）		（b1－1台）（b2－2台）		（4台）		（d－28台）（de－2ヤ）		（3台）		
Z	Hf 32W × 2 （505）（防湿型）	ア	ガーデンライト（エバーライト18）								
	（4台）		木模様 600 400 300 （2台）								

| | | | | | | | | | | |