

令和 8 年度

蘇我地区廃棄物埋立処分場護岸補修業務委託

図 面 集

1. 位置図


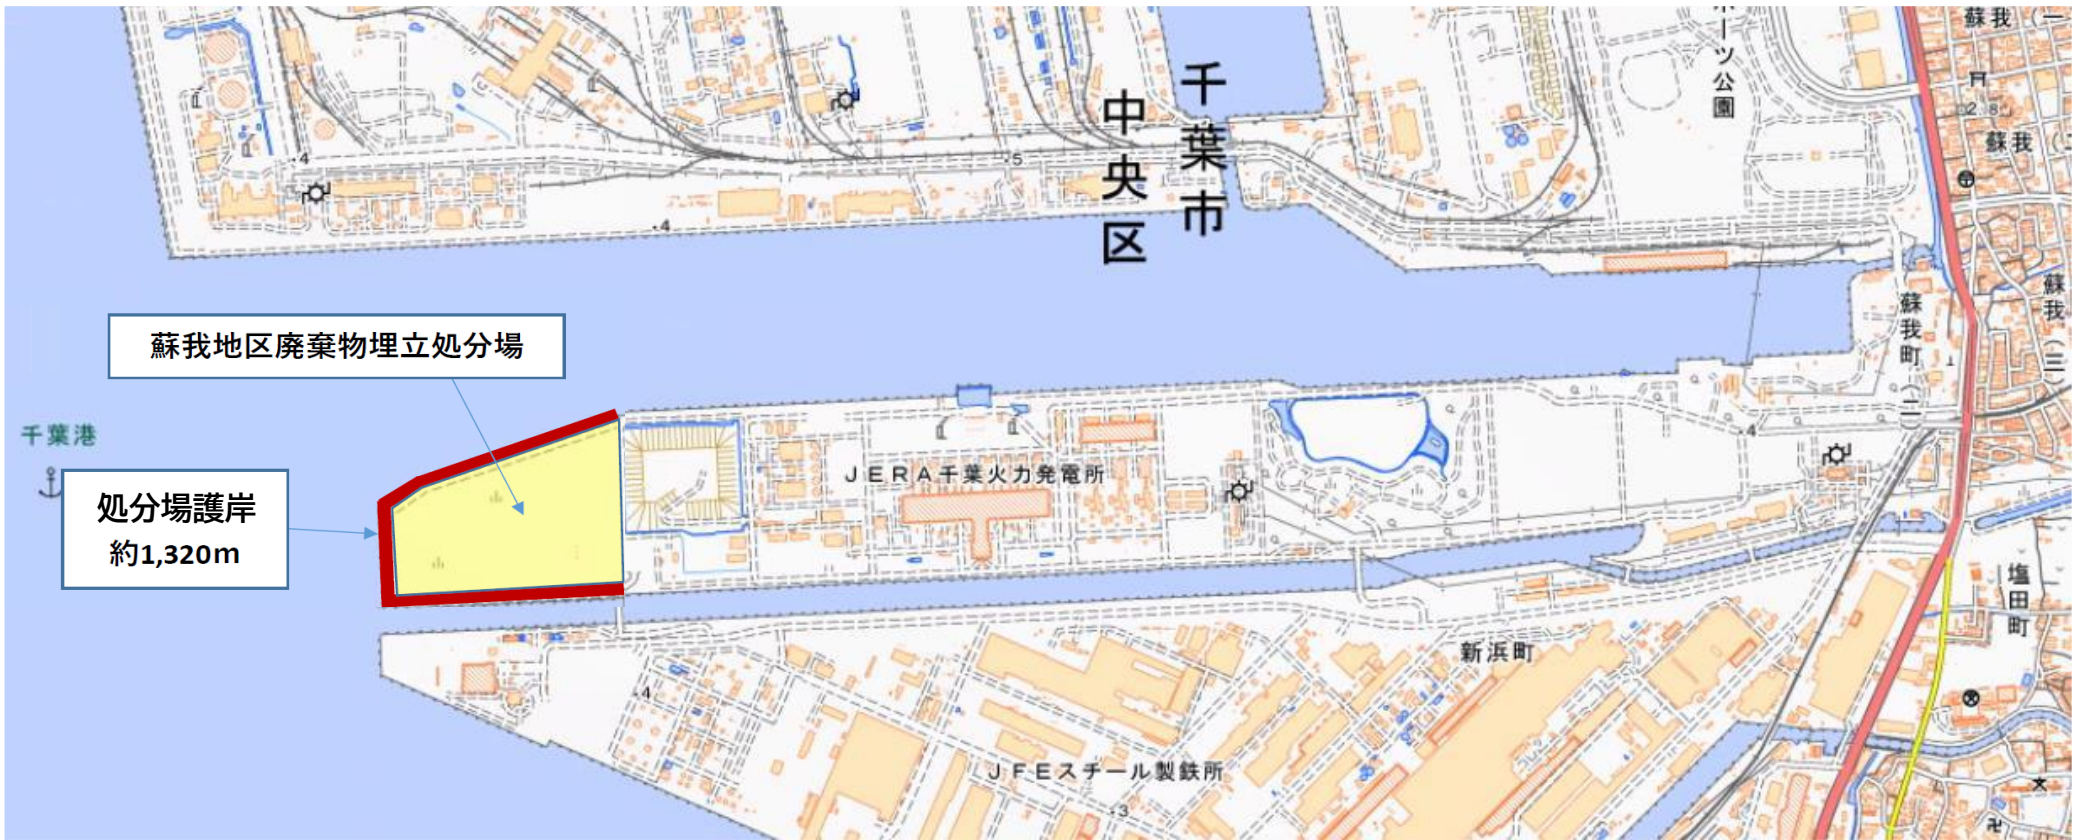


図1 履行場所（千葉市中央区蘇我町2-1380地先）

2. エ区・ブロック分布平面図

【蘇我地区廃棄物埋立処分場護岸】

工区・ブロック分布図


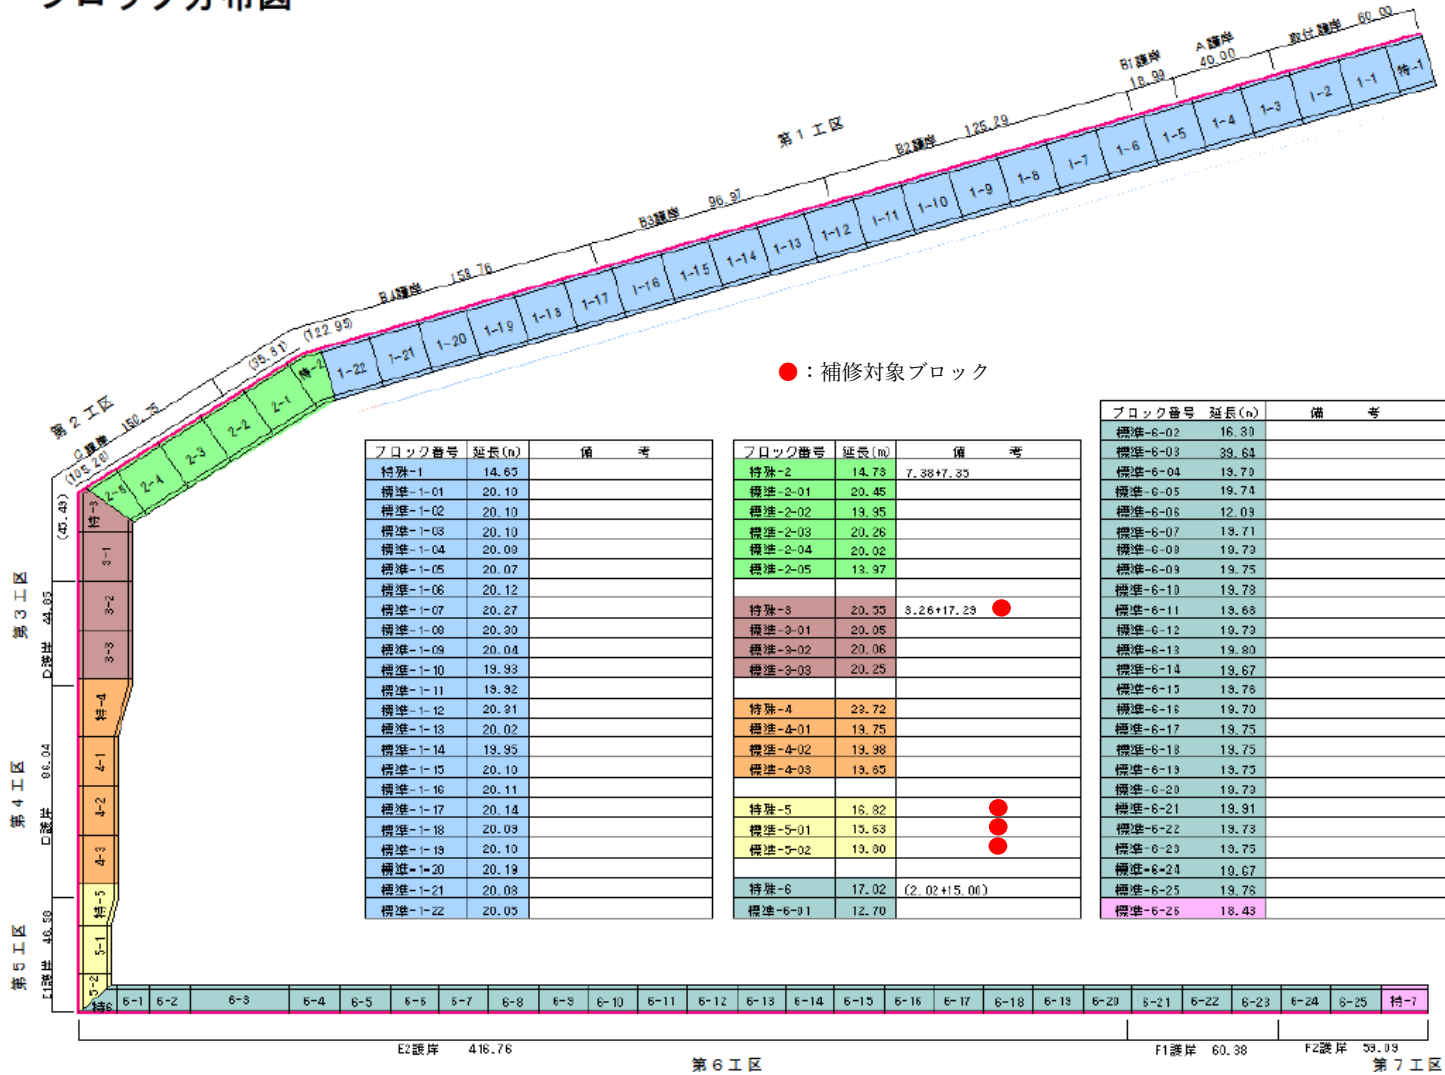


3. 補修図

3 - 1 断面補修図（ひび割れ）


C護岸 特殊 3 ひび割れ補修図

S=1:80 (A1)

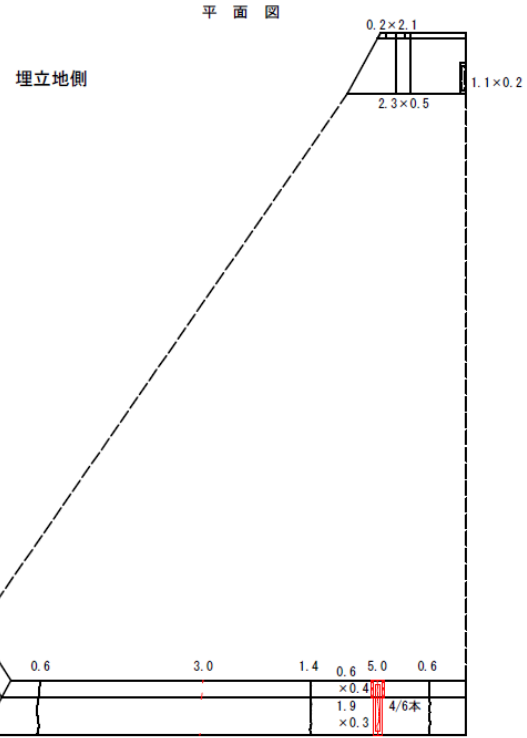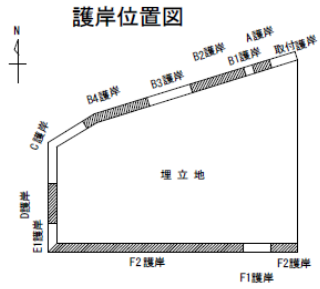

海側


海側

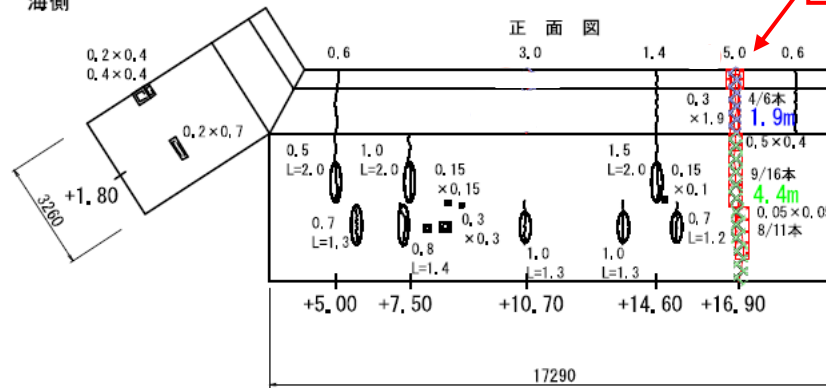


補修対象

ひび割れ補修工詳細図


【正面図】

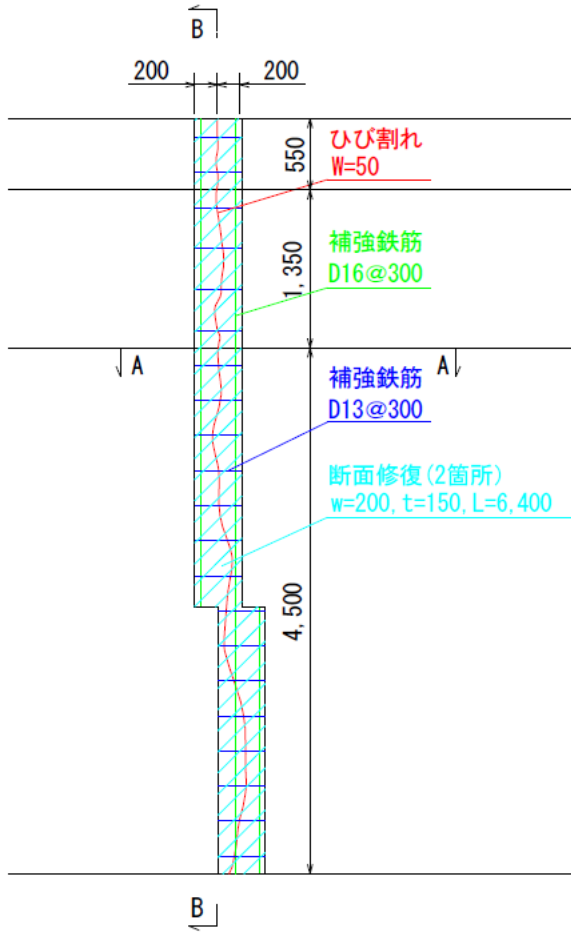

【A-A断面図】

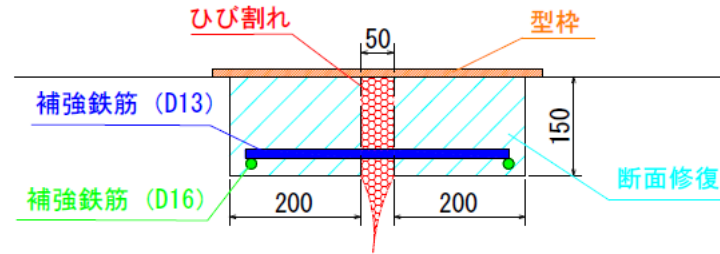


【B-B断面図】

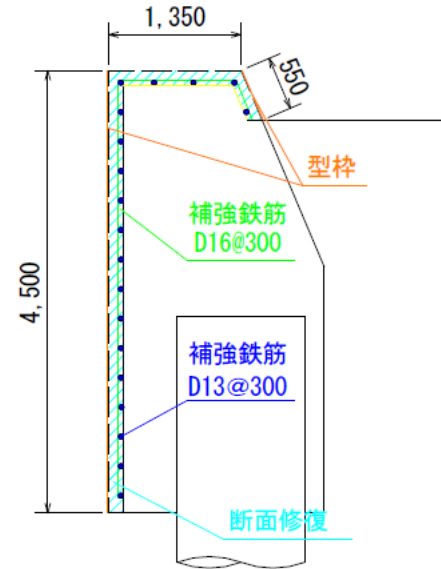


3 - 2 鋼管矢板ライニング補修図

鋼管矢板ライニング補修図

正面図

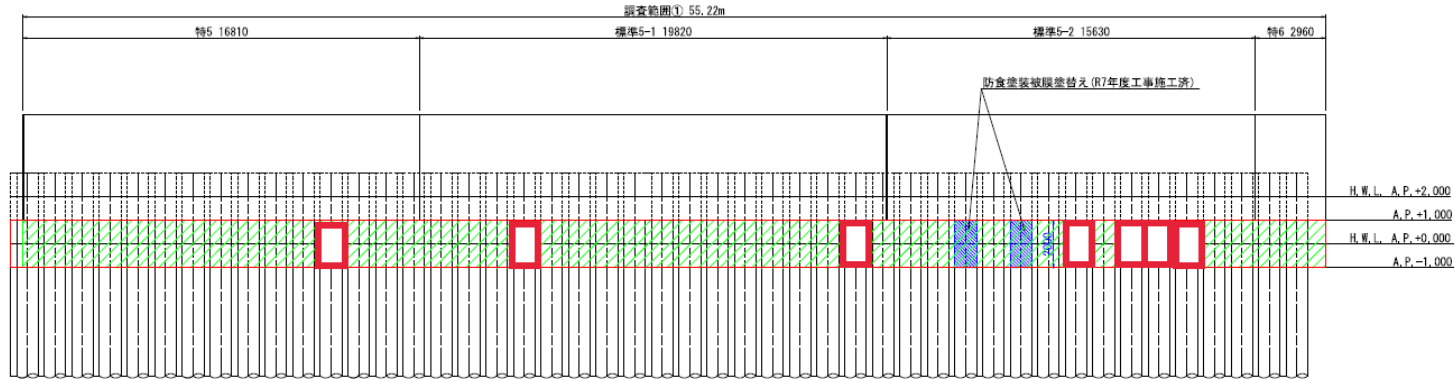


拡大図

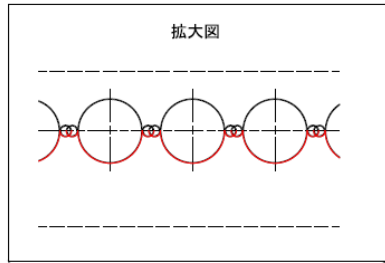

□ : 補修対象
● : 補修対象


平面図

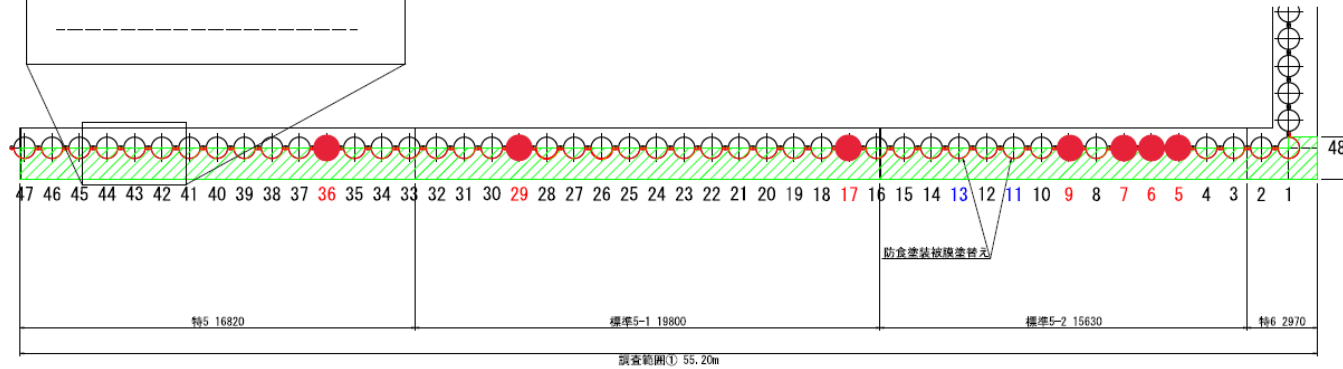

鋼管矢板番号	変状の有無	状況	変状寸法	備考
1	無			
2	無			
3	無			
4	無			
5	有	FRPカバー損傷	450×800mm	
6	有	FRPカバー損傷	450×550mm	
7	有	FRPカバー損傷	250×550mm	
8	無			
9	有	FRPカバー損傷	400×650mm	
10	無			
11	無			R7年度施工済
12	無			
13	無			R7年度施工済
14	無			
15	無			
16	無			
17	有	FRPカバー損傷 腐食孔	440×270mm 440×270mm	
18	無			
19	無			
20	無			
21	無			
22	無			
23	無			
24	無			
25	無			
26	無			
27	無			
28	無			
29	有	FRPカバー損傷 腐食孔	150×100mm 150×100mm	
30	無			
31	無			
32	無			
33	無			
34	無			
35	無			
36	有	FRPカバー損傷 1 腐食孔 1 FRPカバー損傷 2 腐食孔 2	160×150mm 160×150mm 50×50mm 50×50mm	
37	無			
38	無			
39	無			
40	無			
41	無			
42	無			
43	無			
44	無			
45	無			
46	無			
47	無			
48	無			

鋼管矢板ライニング詳細図 (腐食孔補修)

鋼板図 (参考) S=1:20

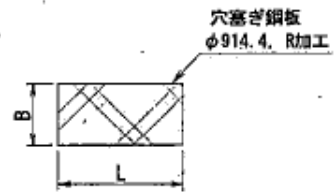

鋼板補修図 (参考) S=1:20

