※当平面図及び断面図の形状、寸法は参考であり、安全面や現場状況に応じて適切に施工すること。

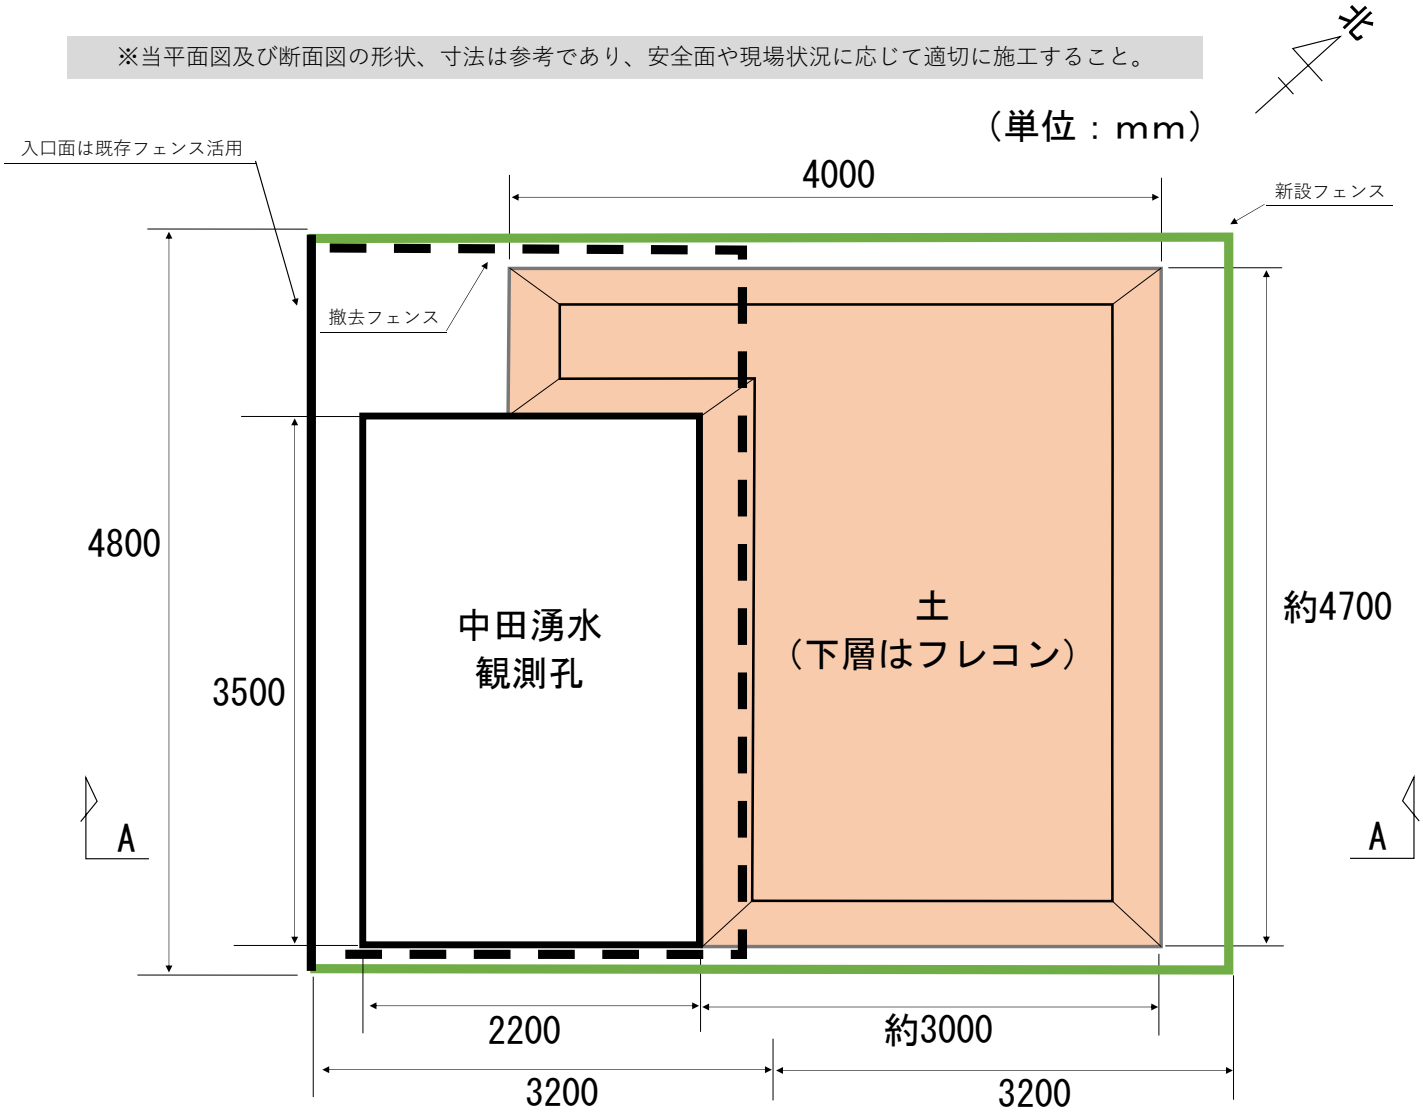

図２　中田湧水観測孔陥没復旧他業務委託　平面図

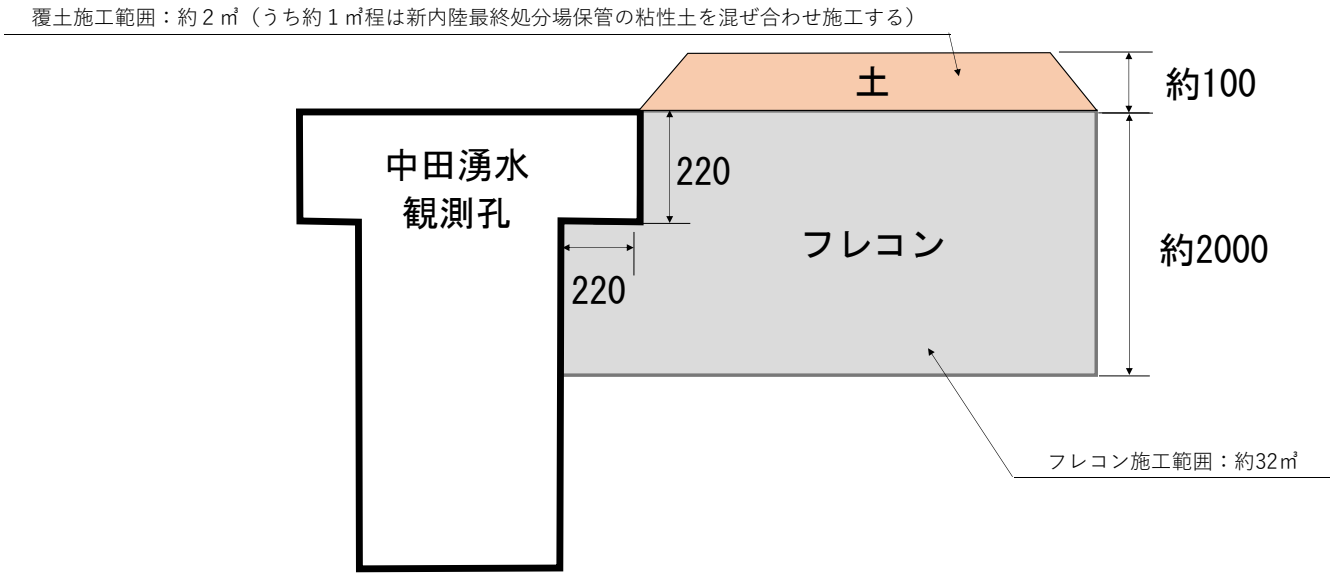

図３　中田湧水観測孔陥没復旧他業務委託　A–A断面図