


図面（２）施設図（新内陸最終処分場全体図）

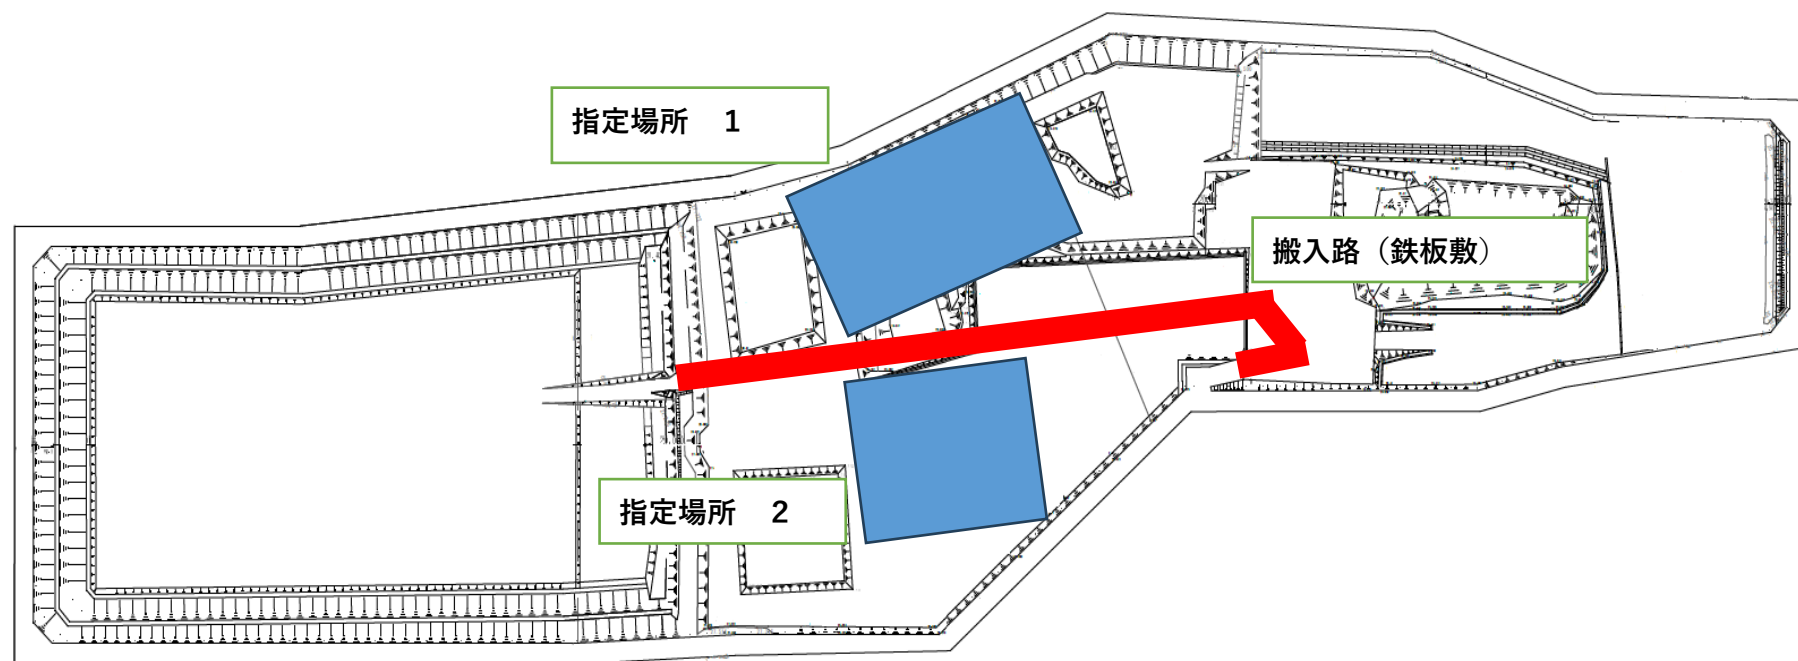

no scale