



新浜リサイクルセンター配置図

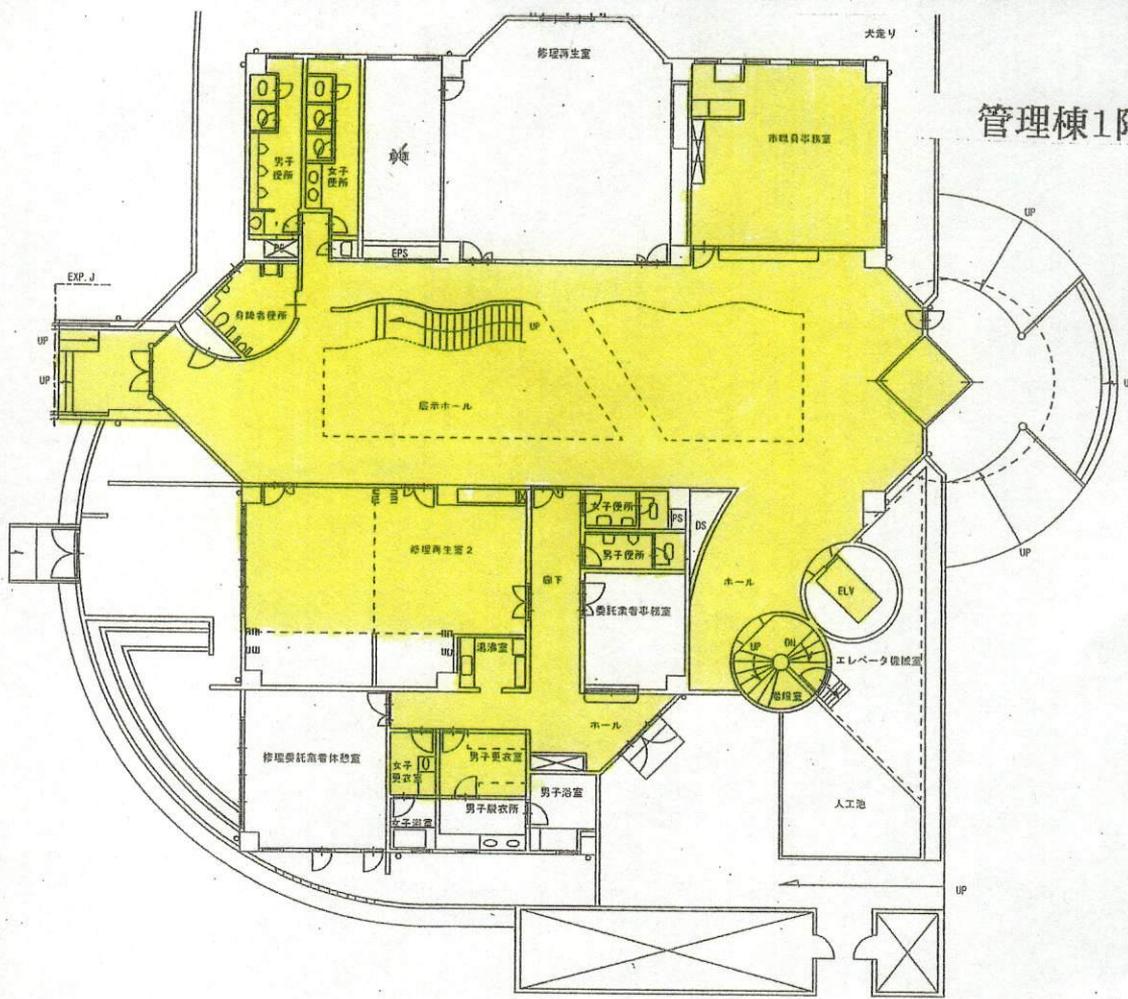

管理棟1階日常清掃

3.00



1.750 1.750

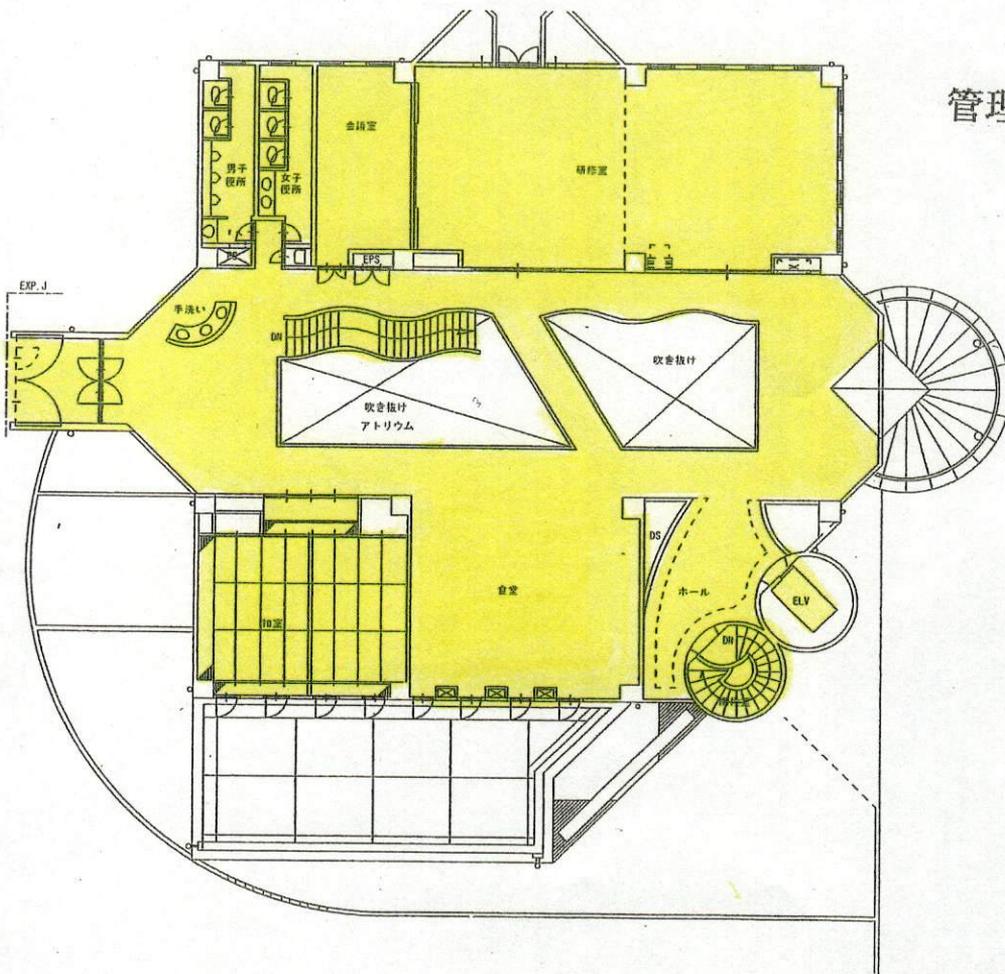


管理棟2階日常清掃

3.00

1.750 1.750

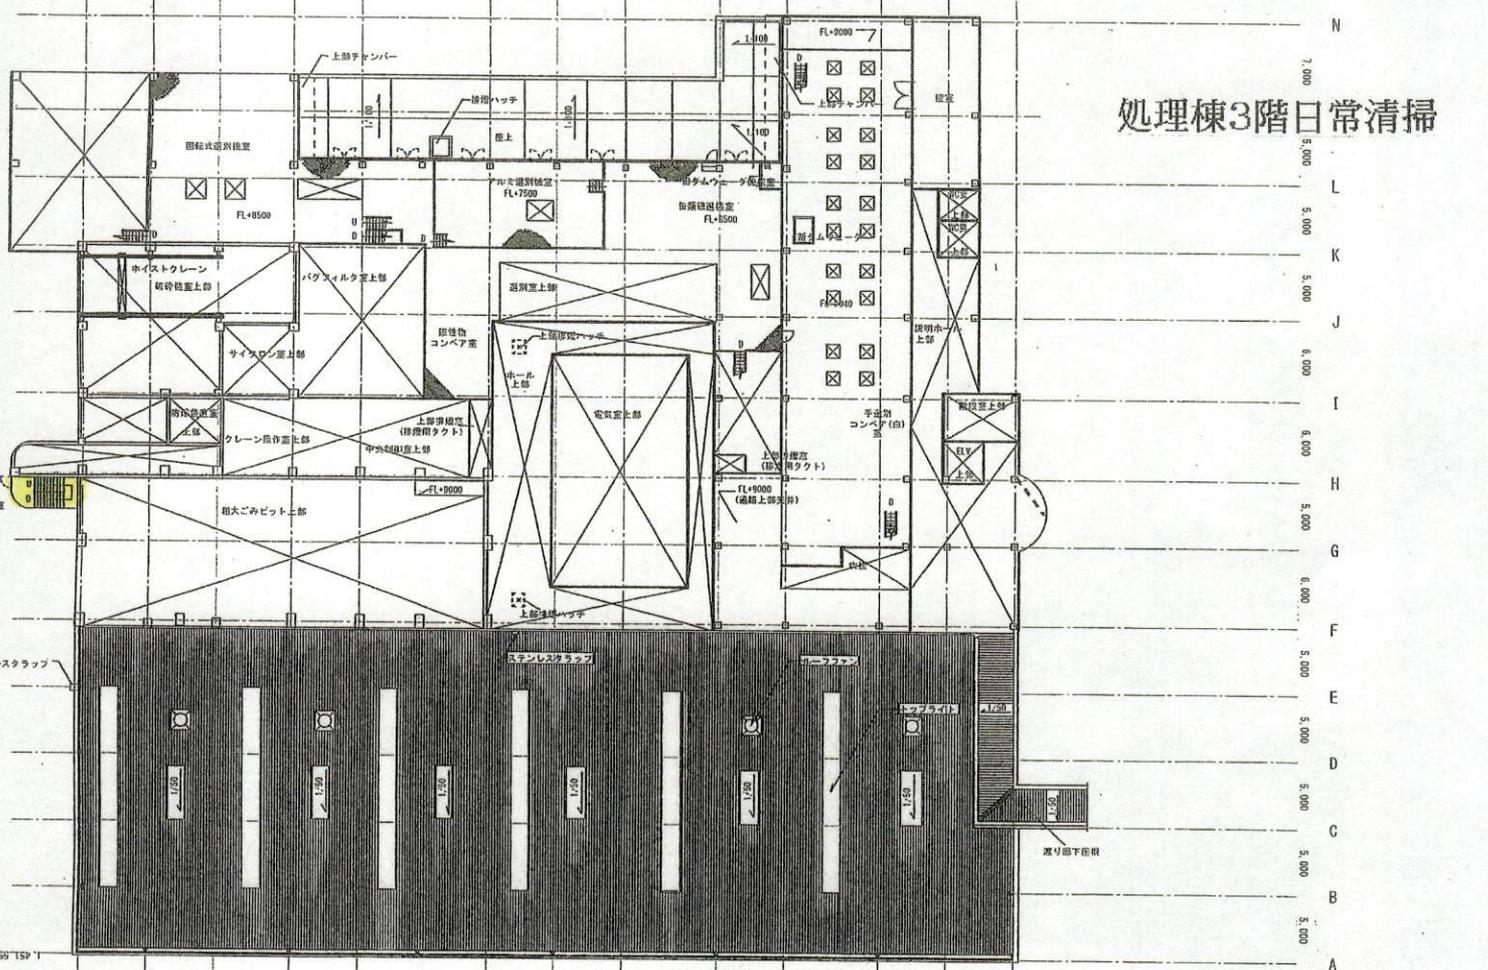
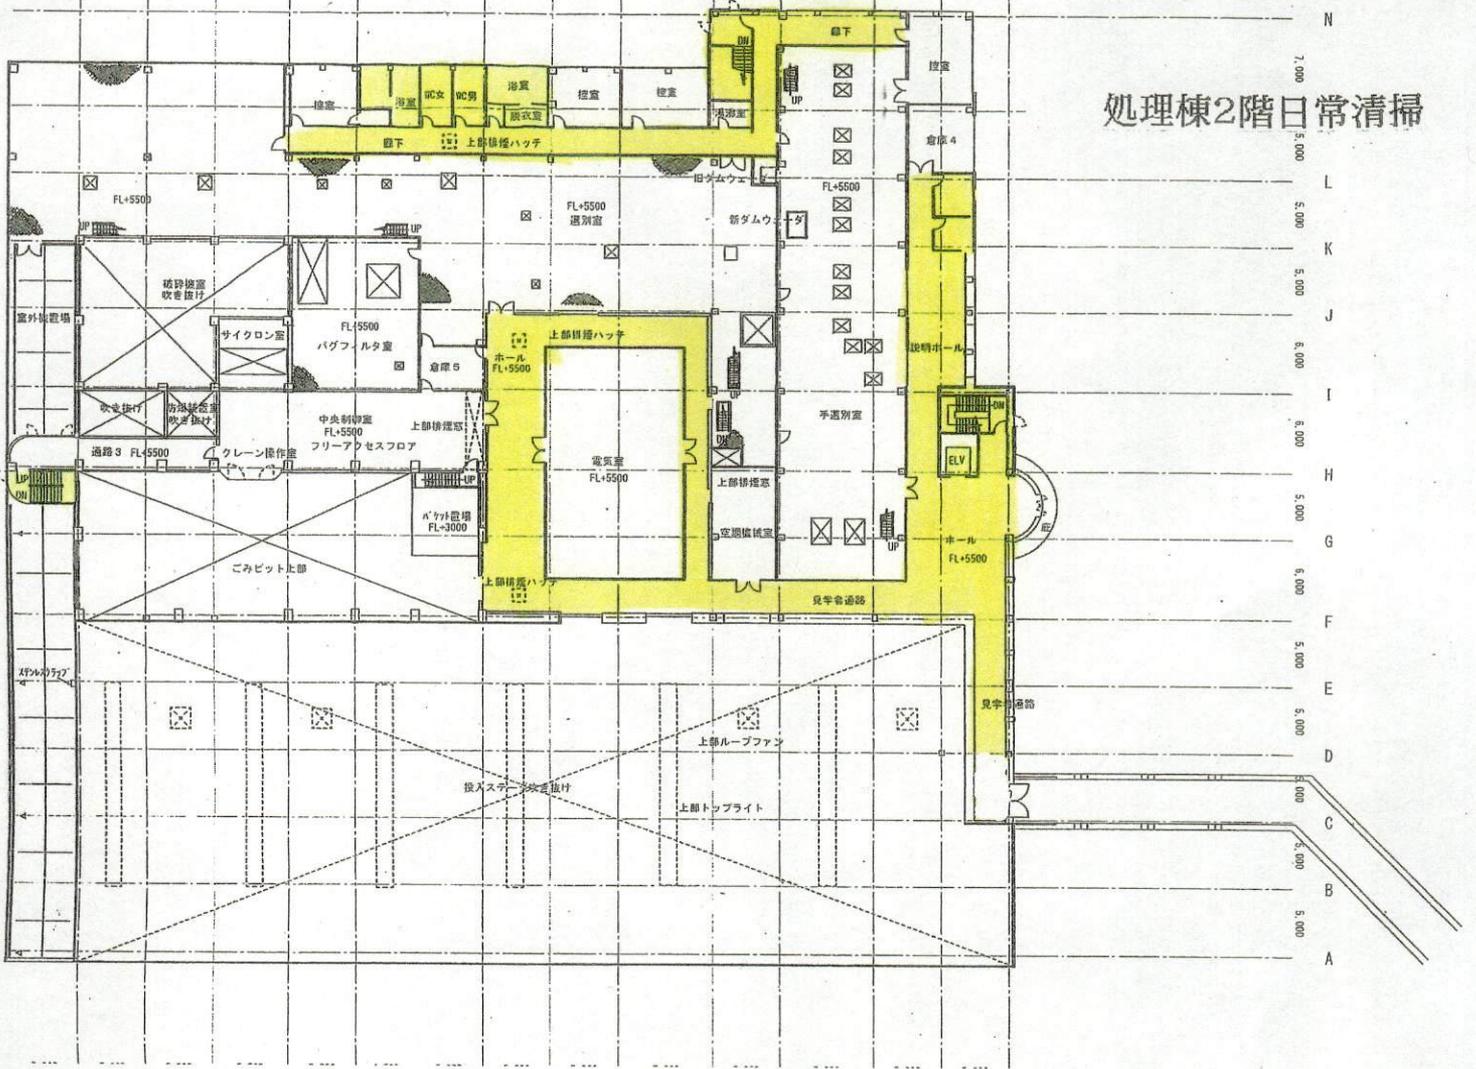


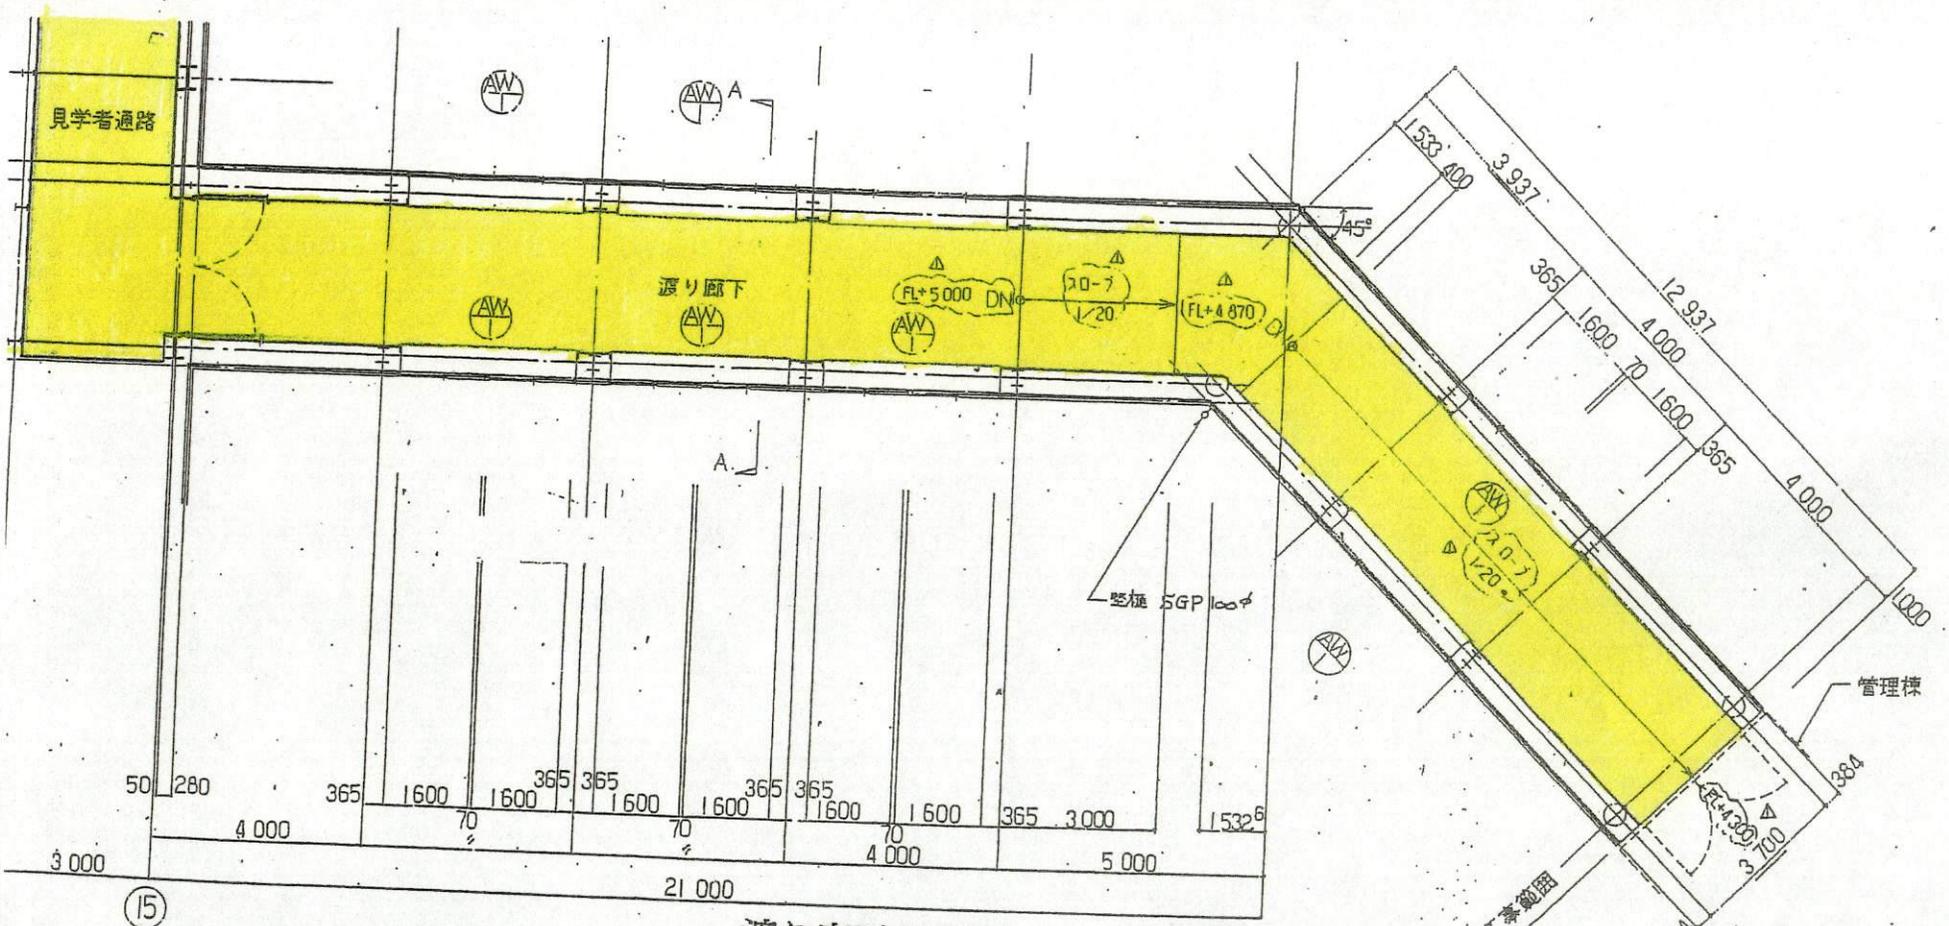


渡り廊下平面図 日常清掃

平面図 1/100


| |
|---------|
| 記号 |
| 形状 |
| 型仕見ガラ付属 |

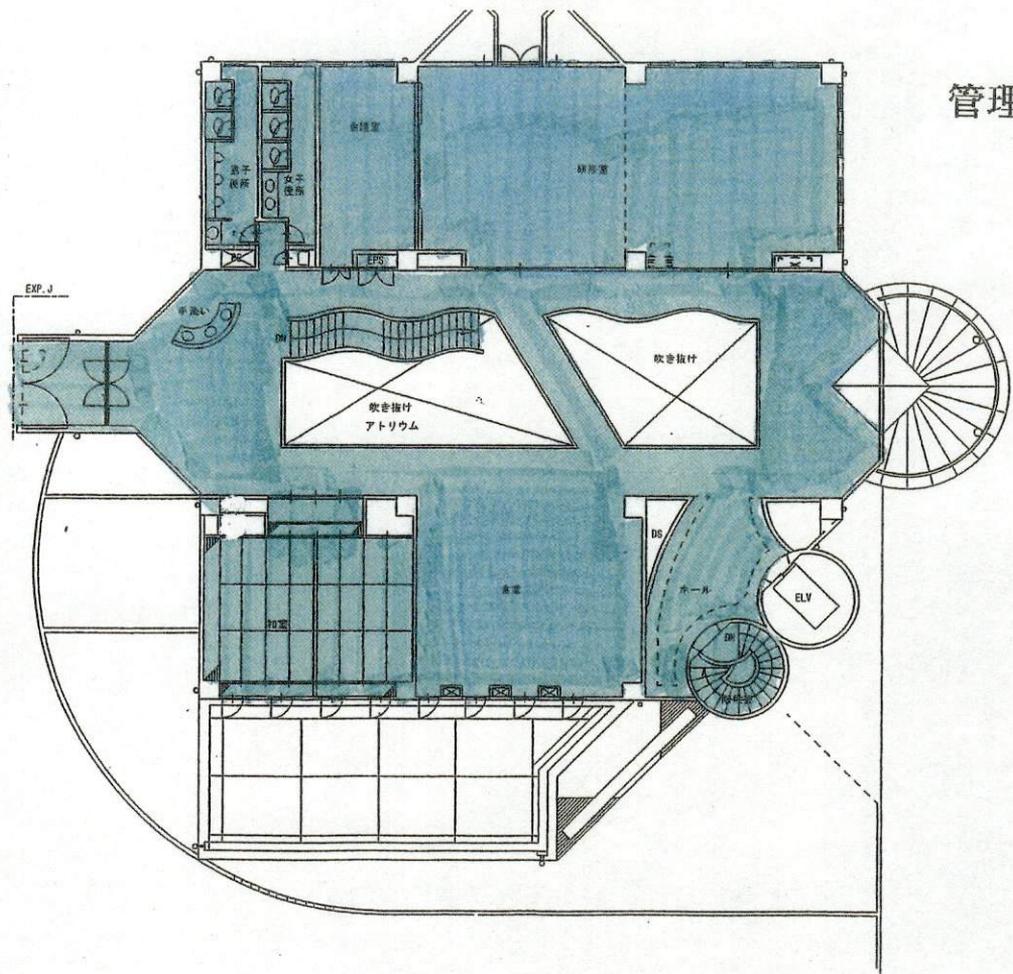
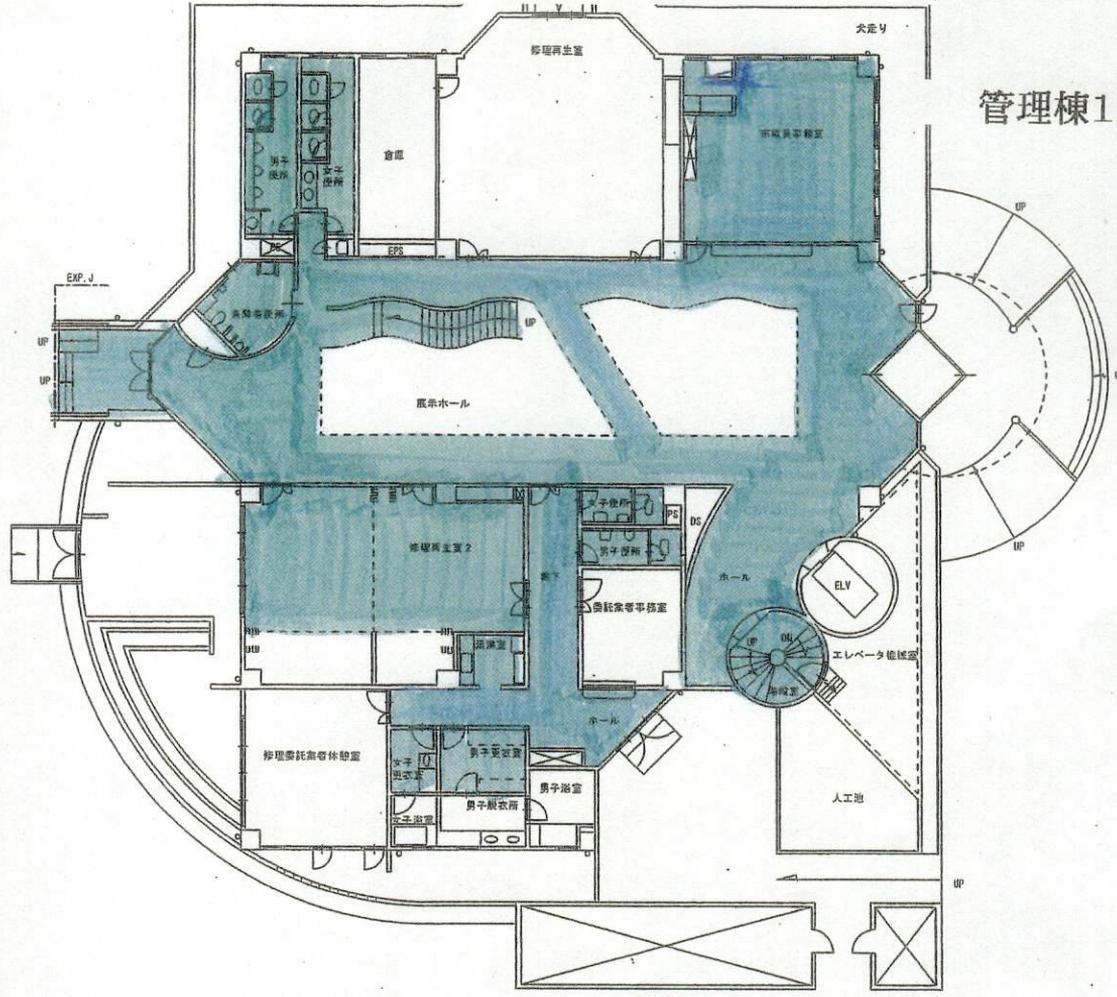



処理棟地階定期清掃

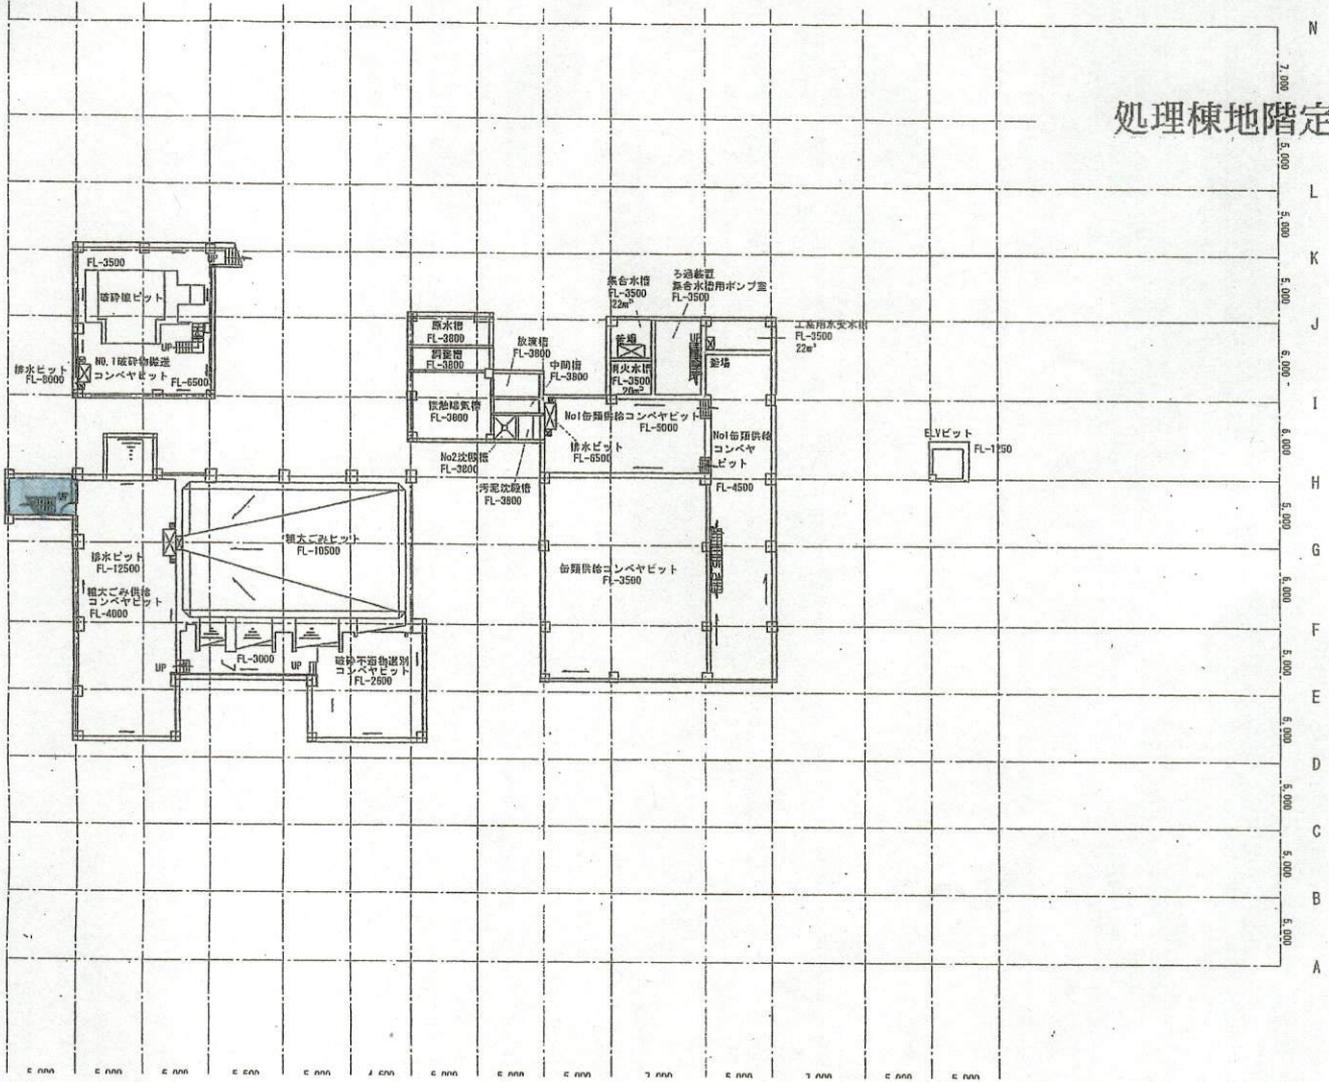

処理棟1階定期清掃

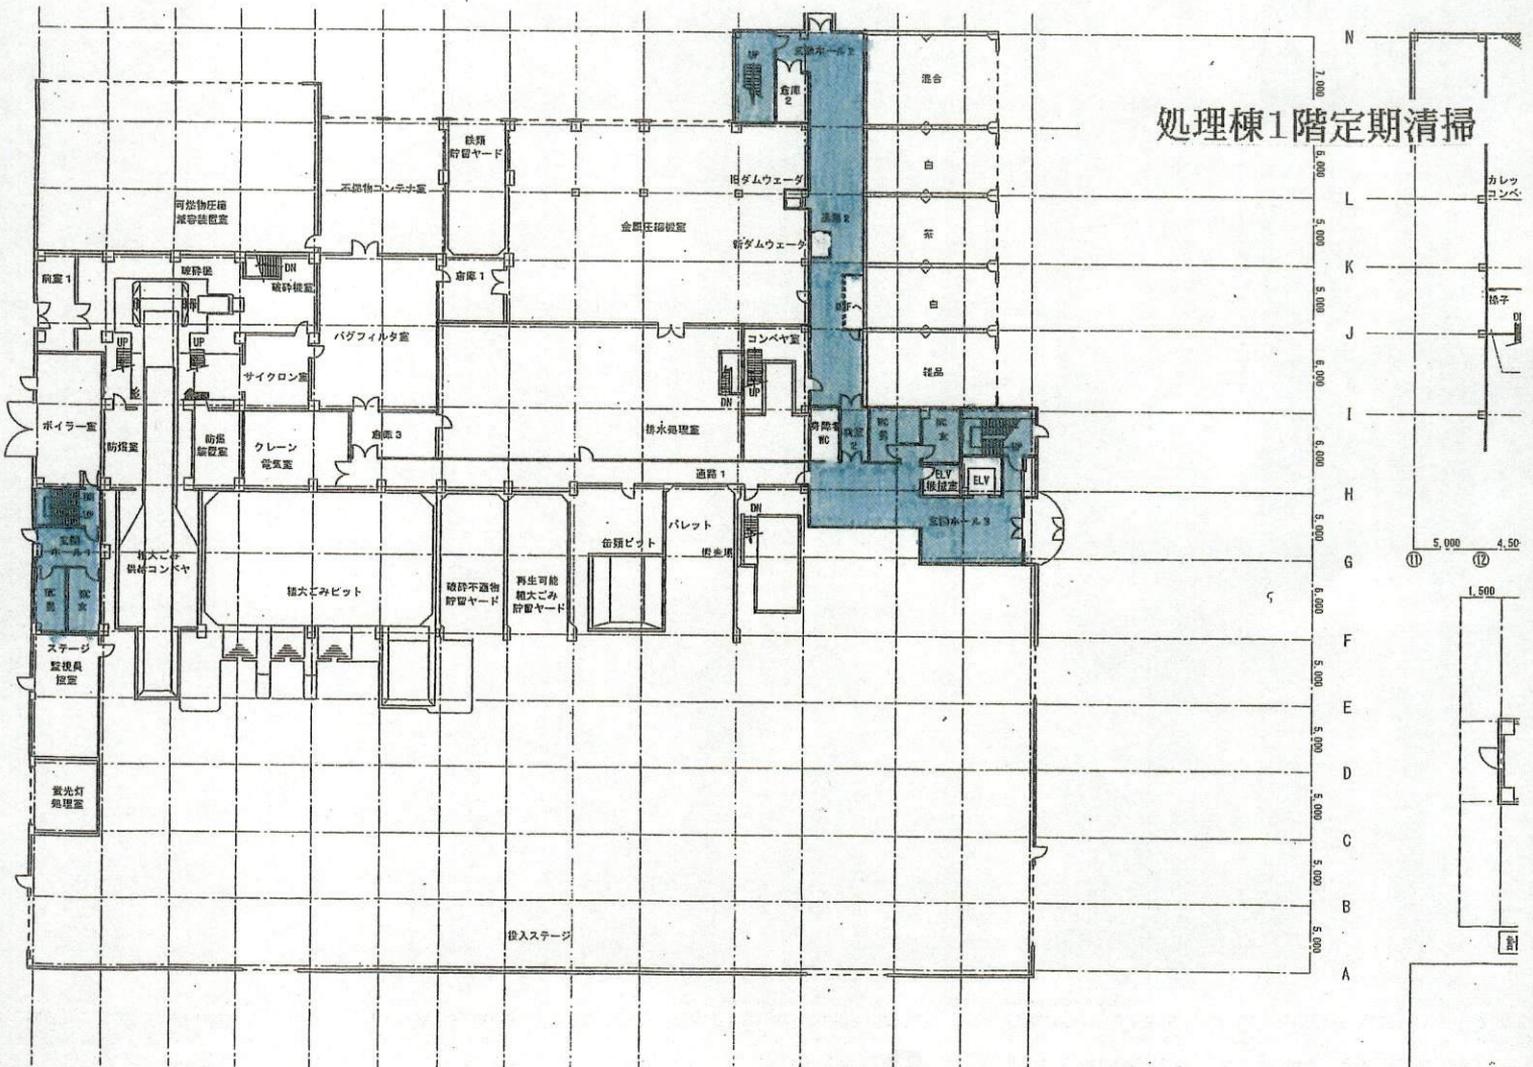

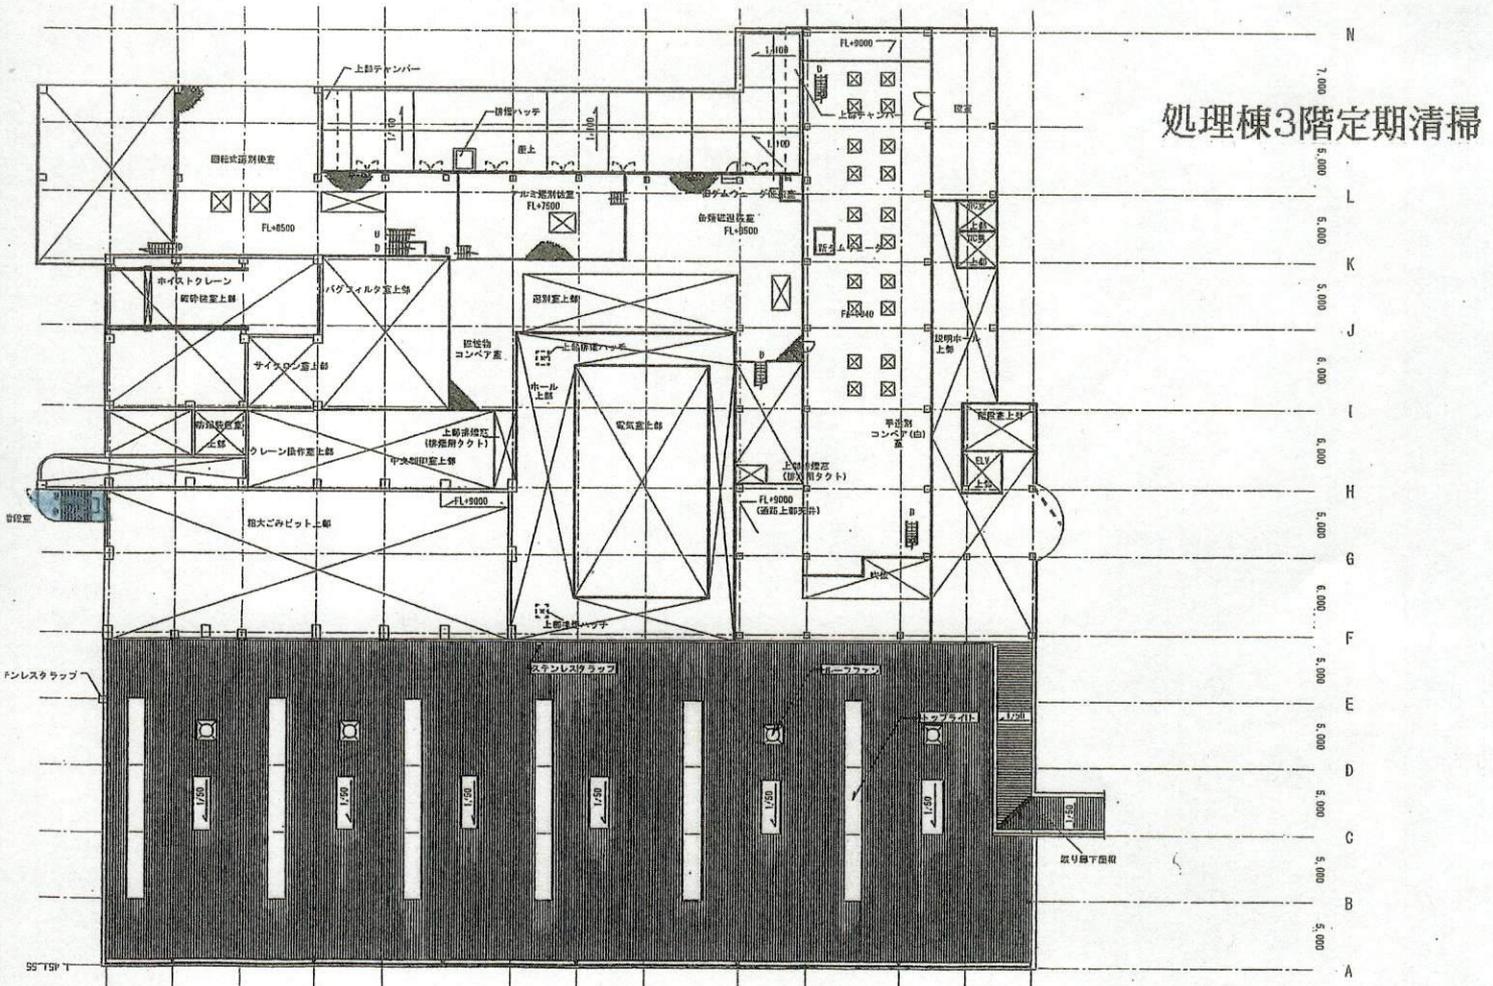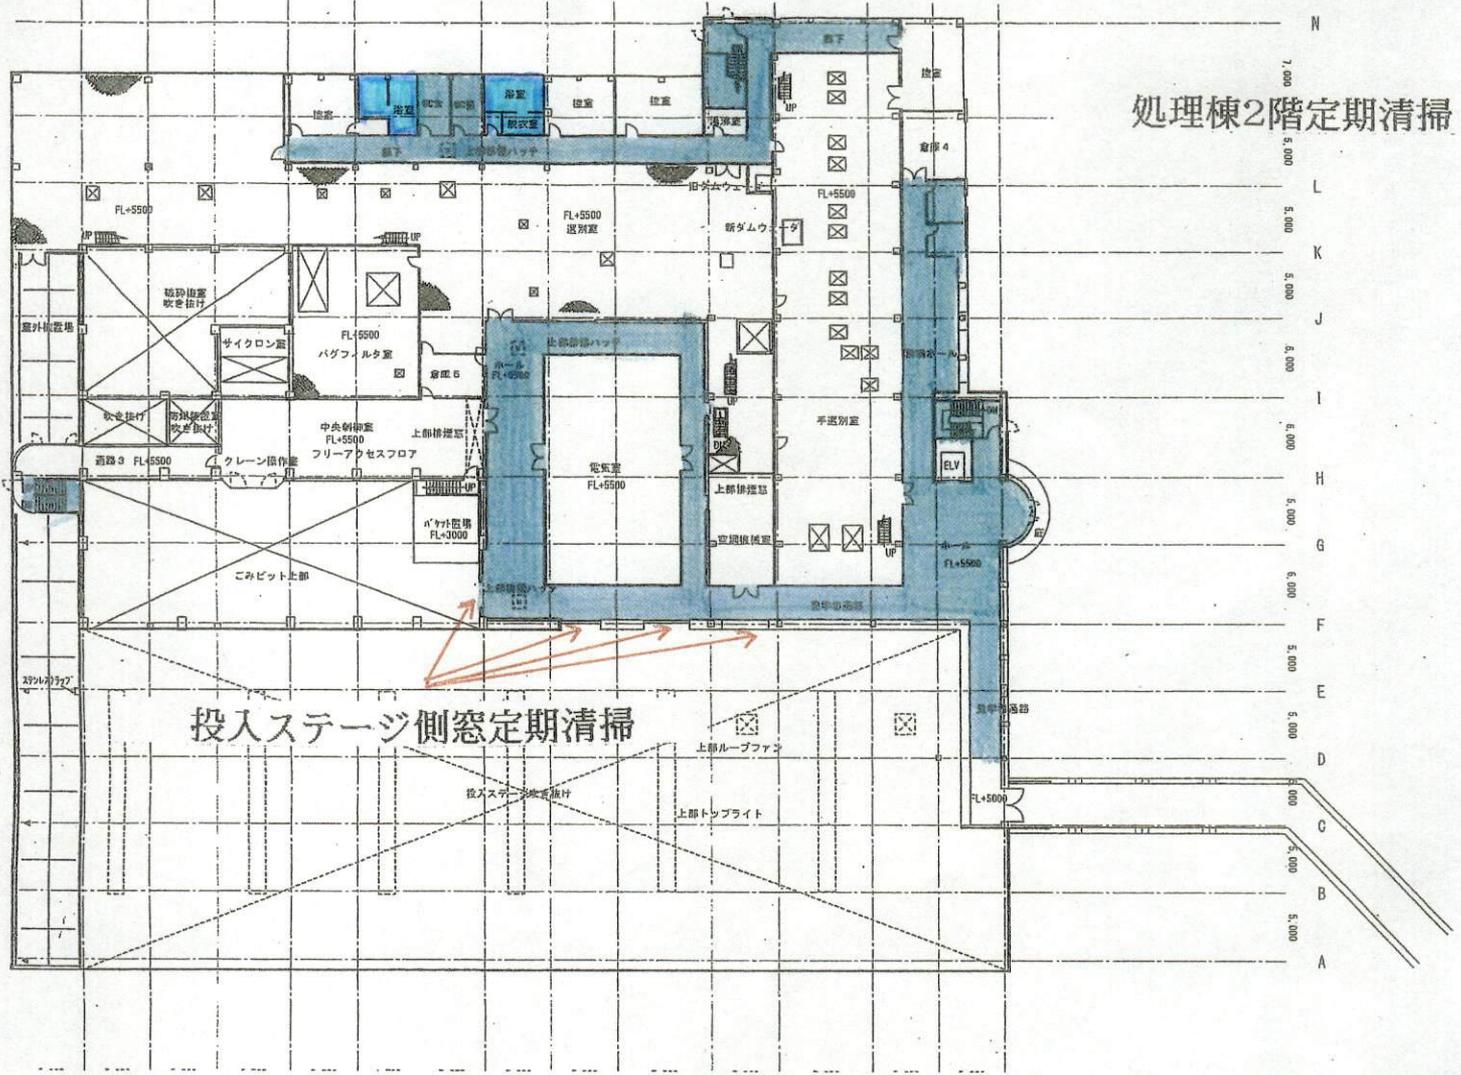


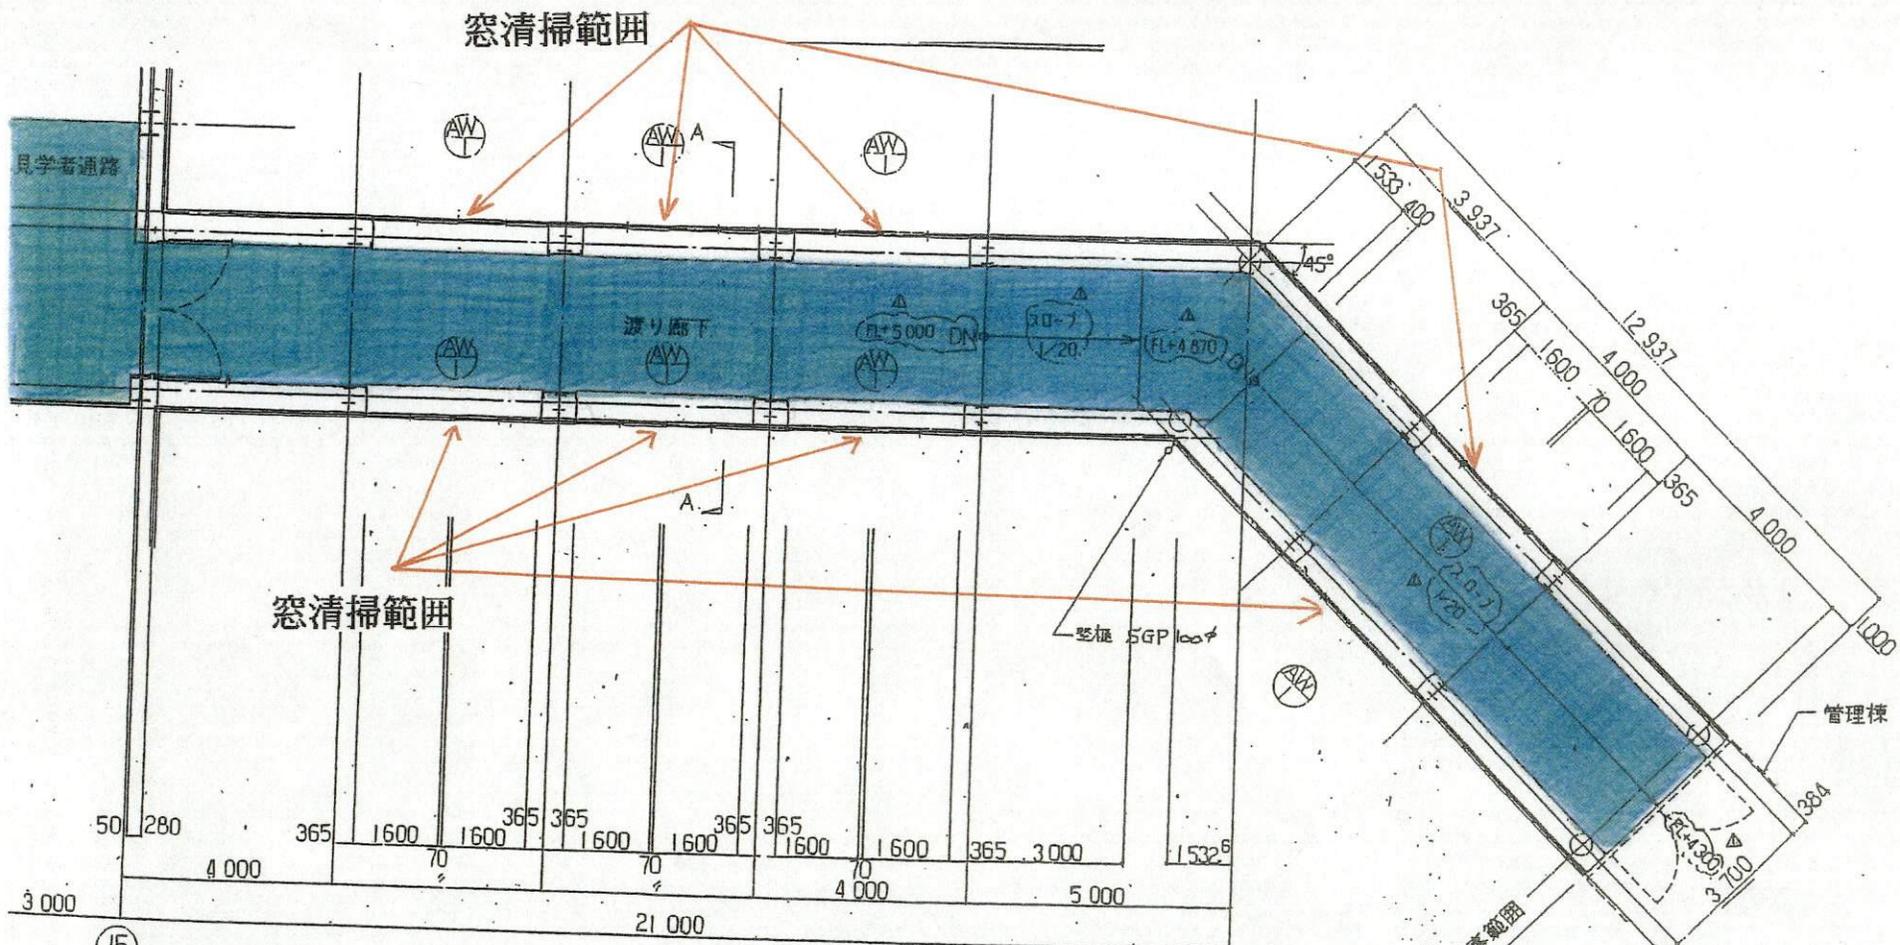

渡り廊下平面図 ■定期清掃範囲を示す

平面図 1/100.

| |
|---------|
| 記号 |
| 形状 |
| 型仕見ガラ付属 |

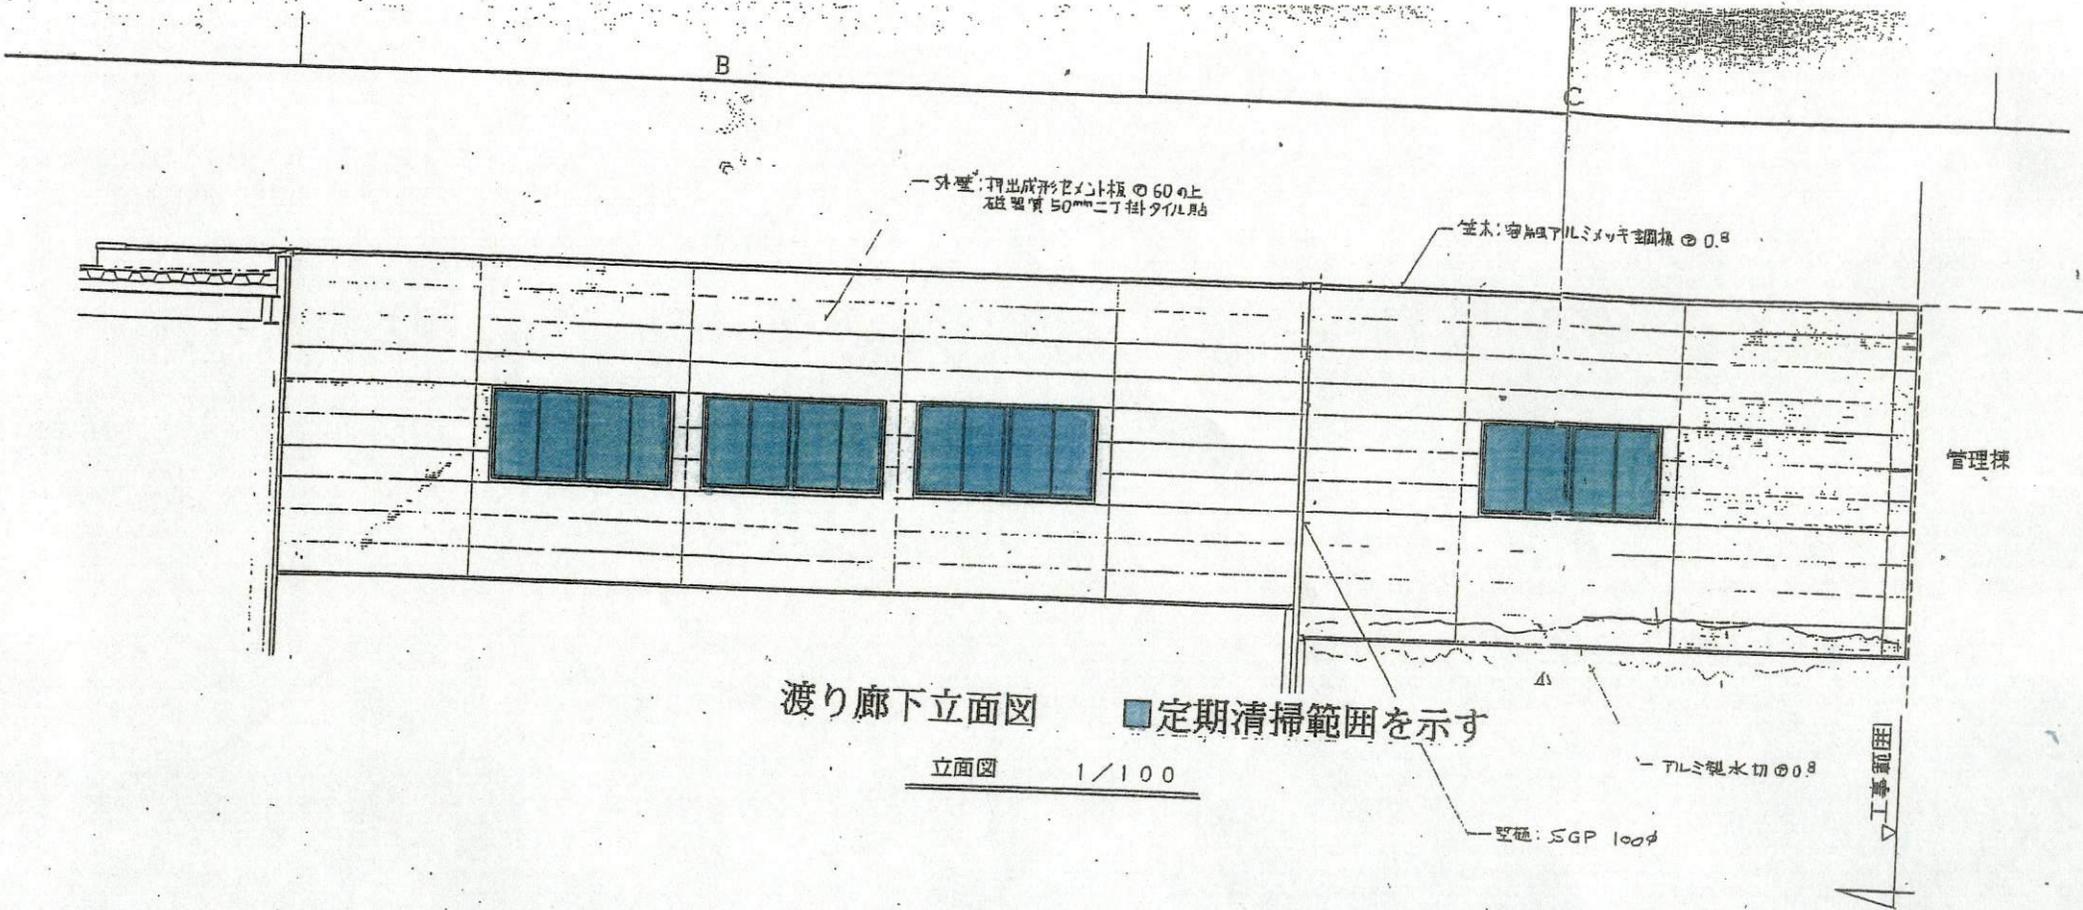


B

C

— 外壁: 珪藻土成形セメント板 ①60φ上
磁器質 50mmニ丁掛タイル貼

— 塗木: 窓枠取付用シリコン塗料 ①0.8

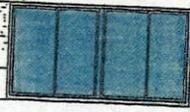

管理棟

渡り廊下立面図


■ 定期清掃範囲を示す

立面図 1/100

— TIL: 親水切 ①0.8

— 窓枠: SGP 100φ

工事範囲

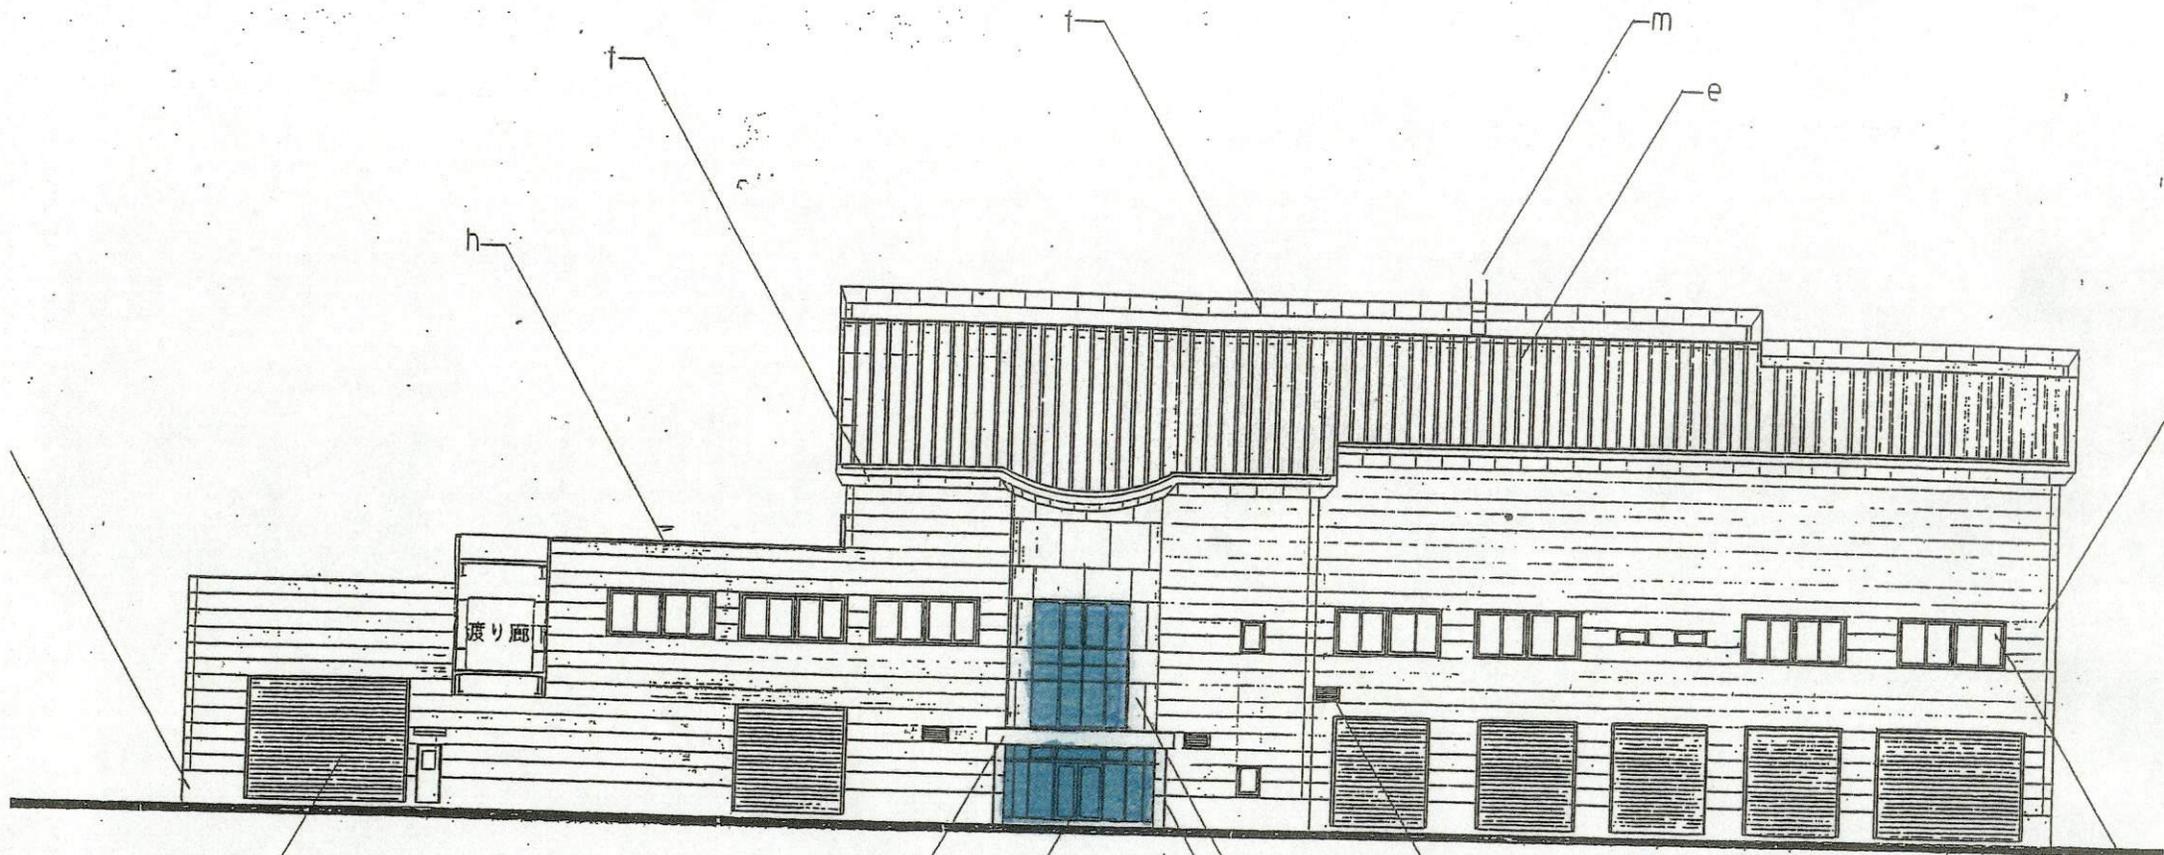

工場棟1・2階立面図

■定期清掃範囲を示す(窓ガラス清掃)

東側立面図 1/200

l
b
k
a
c
d
e
h
i
j
m
n