ごみ質分析調査委託

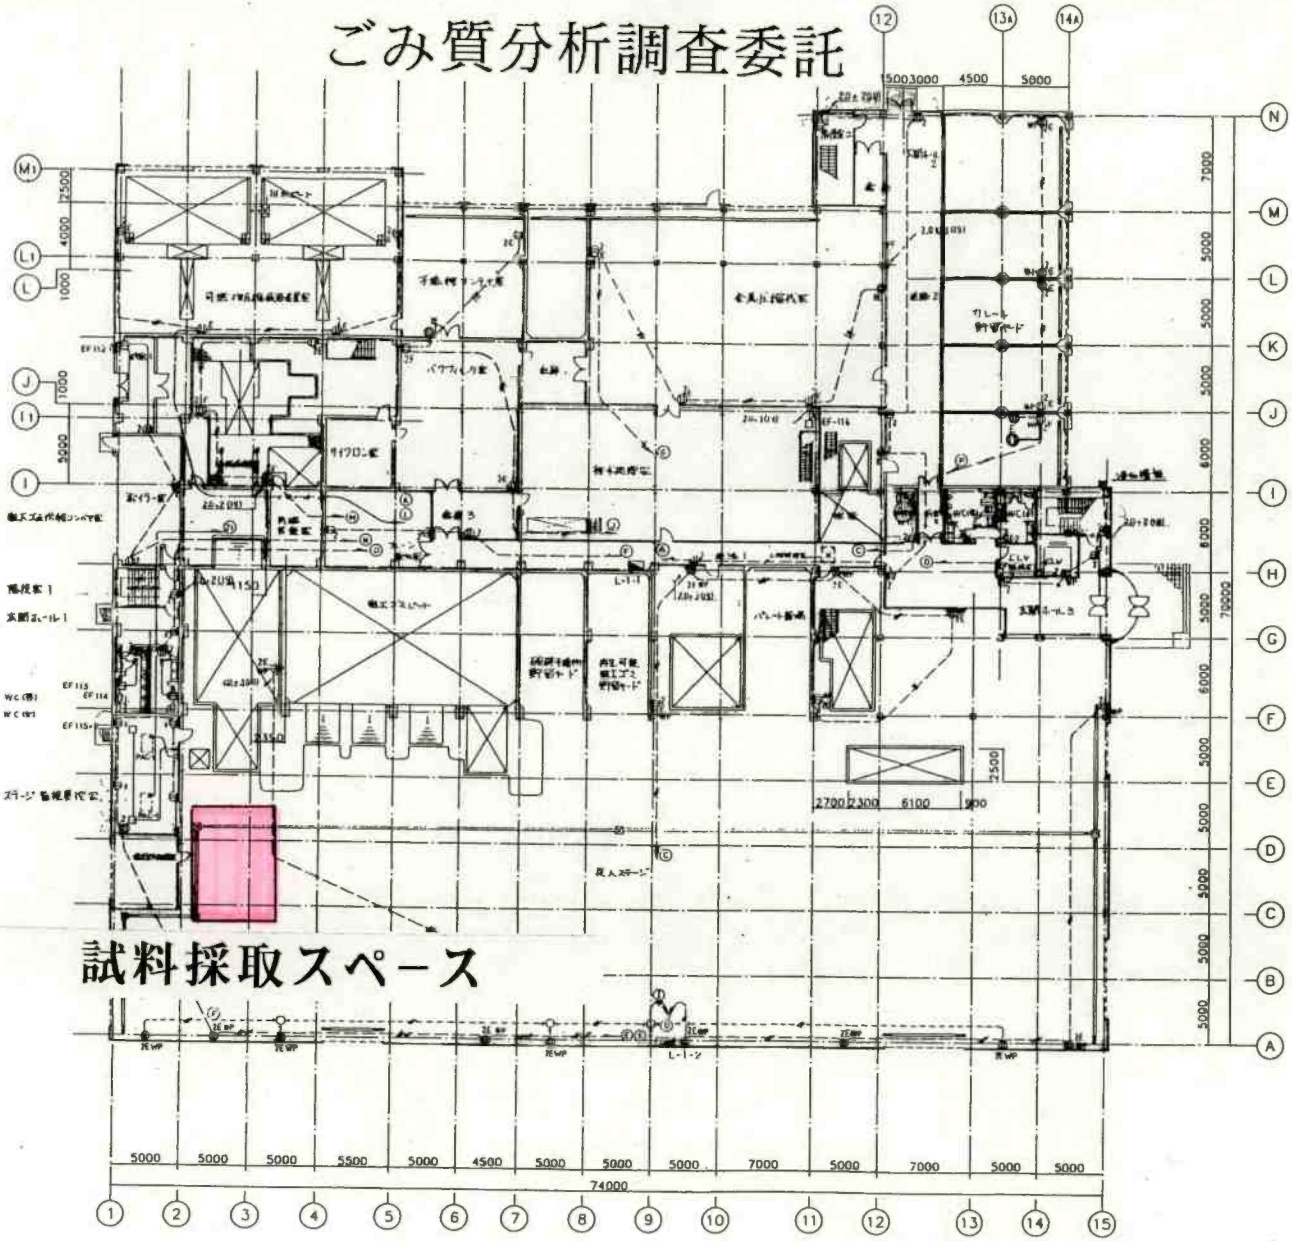

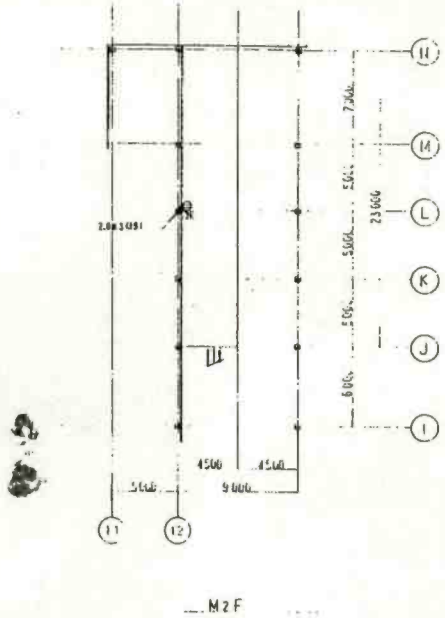

工場棟1階平面図

1階 平面図

縮尺	1/200	工事名	横浜リサイクルセンター新設工事
		図名	1階平面図
図番号	38930		KZB-06-K 2796

三菱重工業株式会社 横浜製作所