


道路・歩道使用配置図

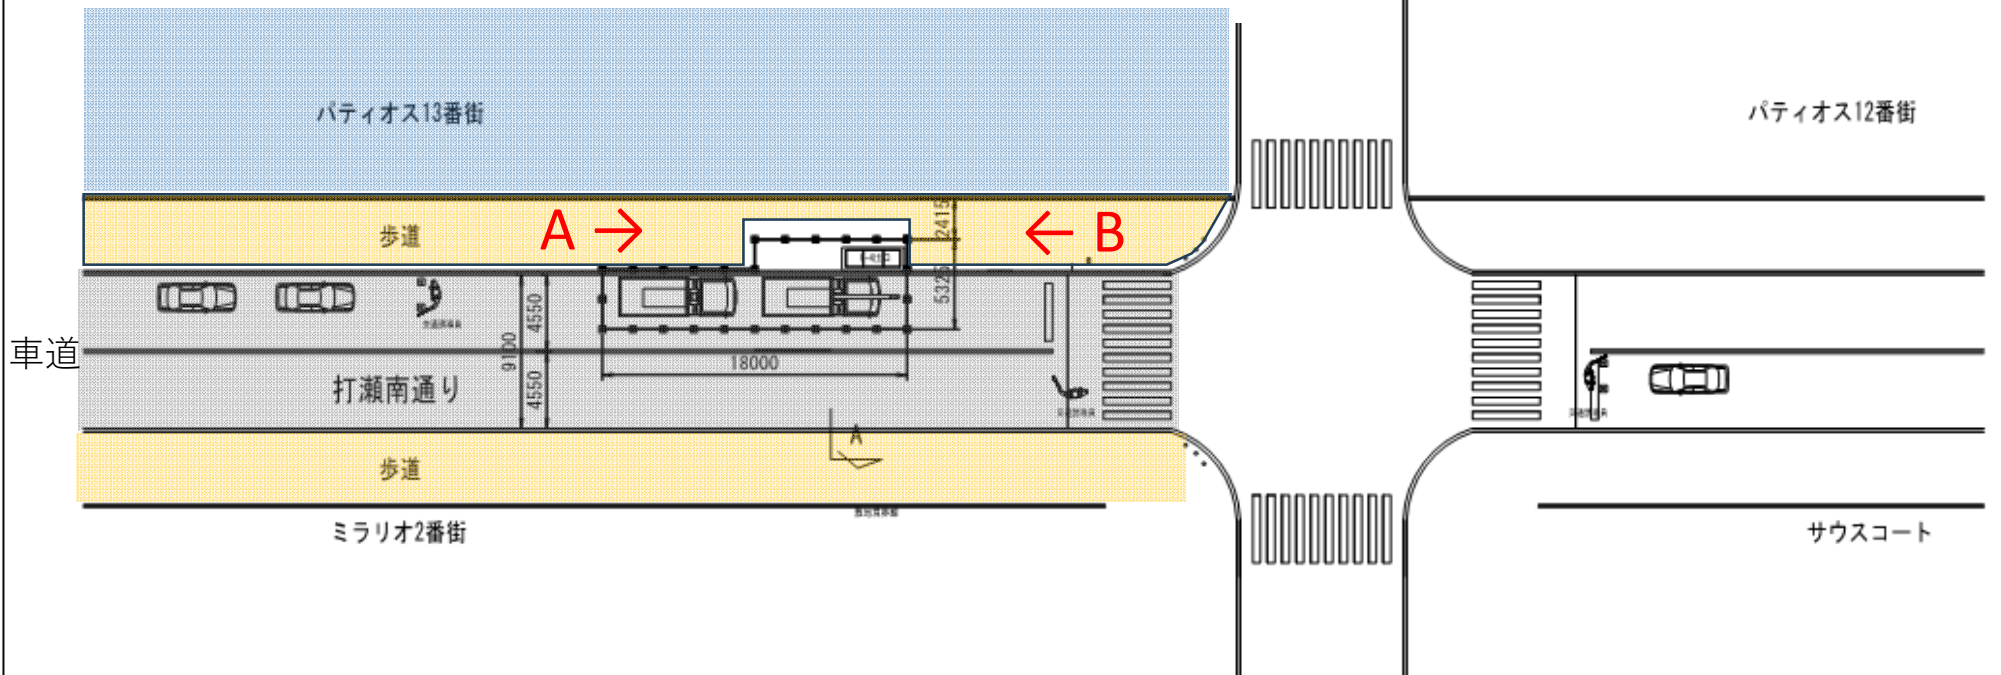

道路・歩道使用配置図

