

若葉・緑環境事業所照明LED化修繕


図面リスト

図面番号	図面名称
00	図面リスト
01	案内図
02	1 階 平面図
03	2 階 平面図
04	1～2 階 照明器具表
05	屋外 照明器具表



案内図

修繕場所
千葉市緑区平山町1045番地5

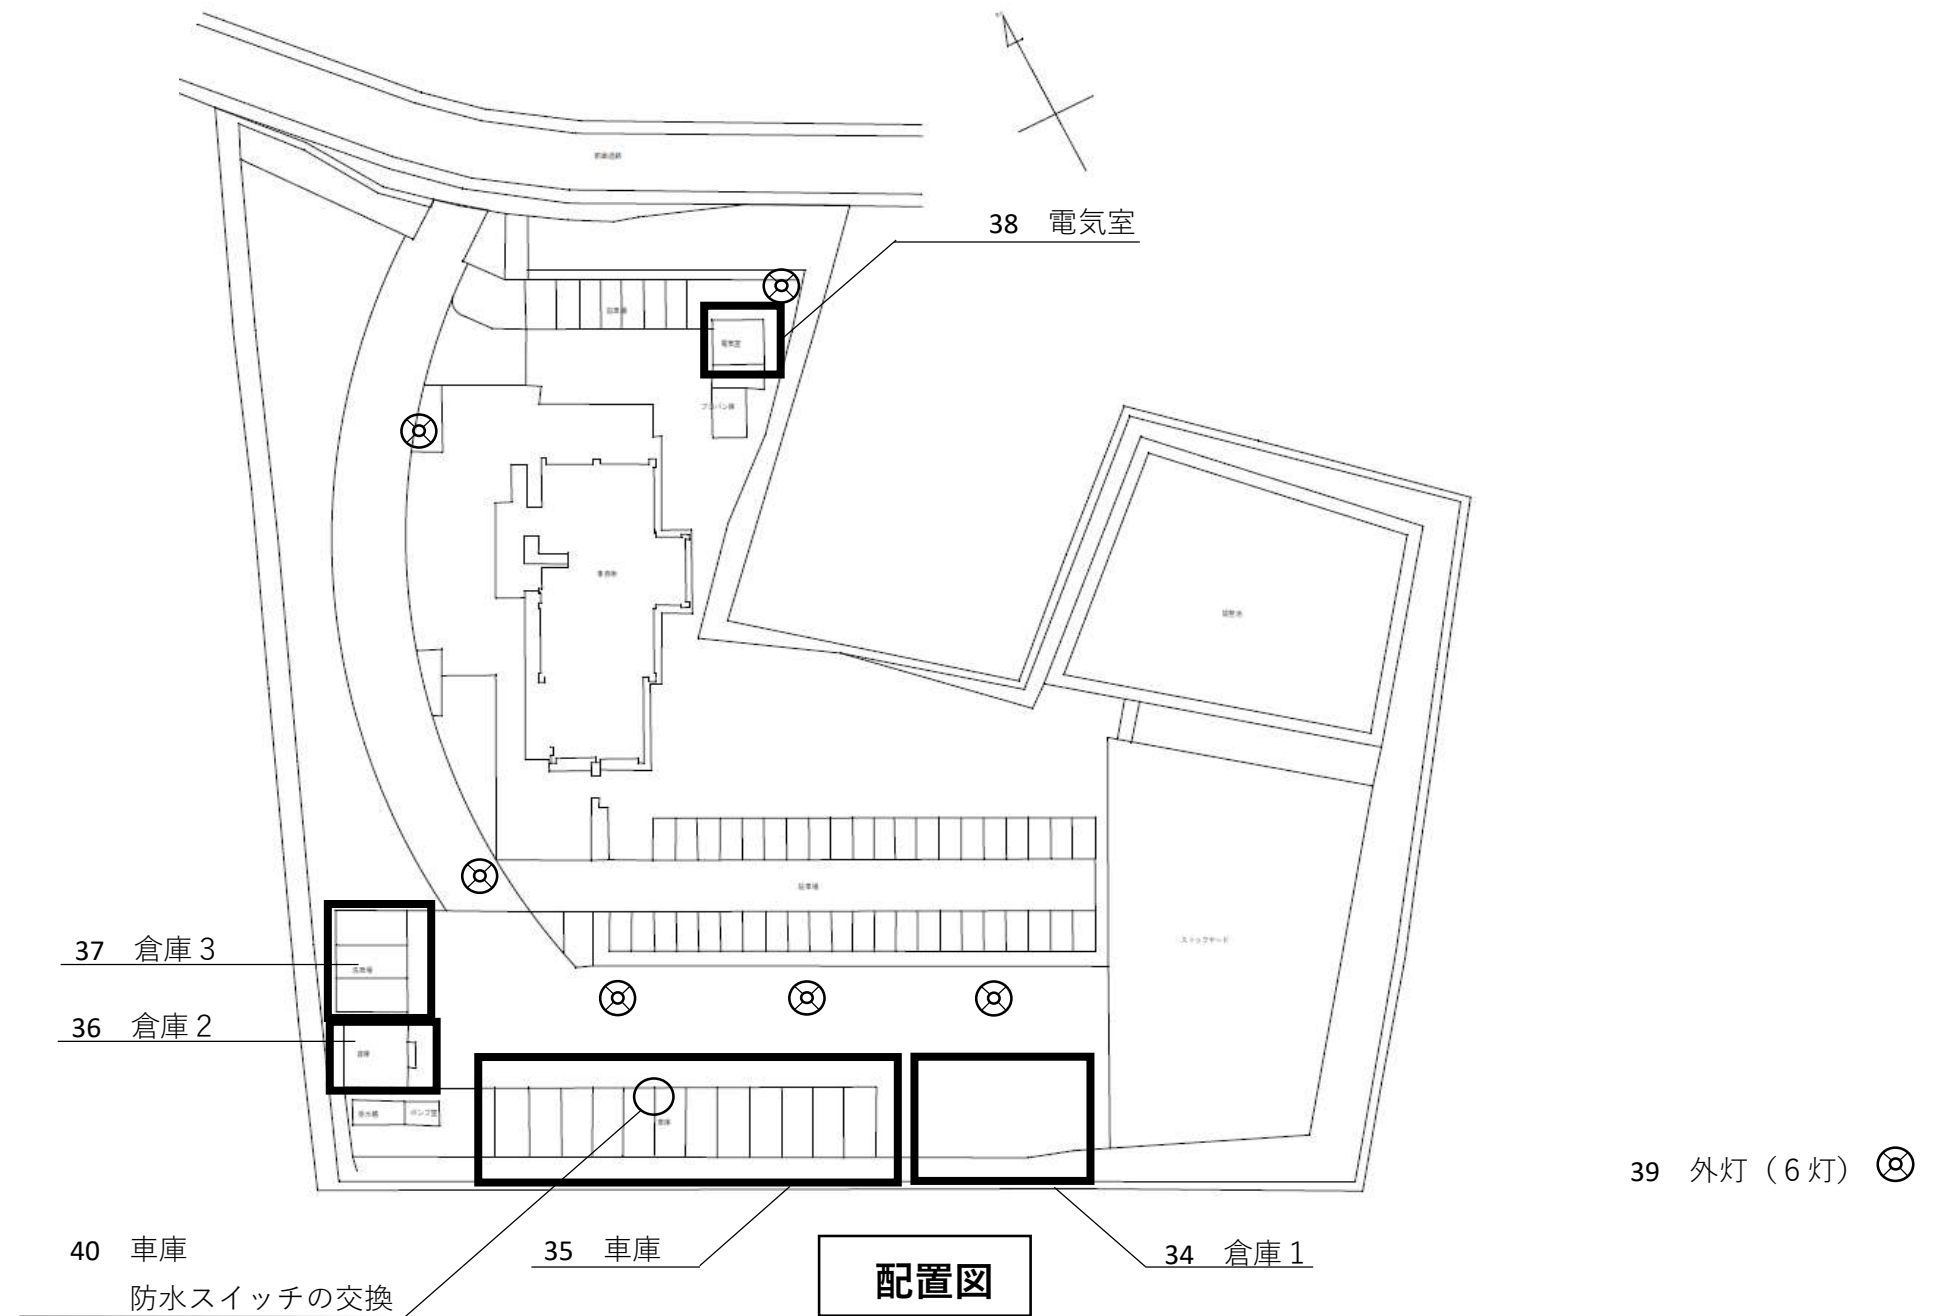


特記

1. 施工条件

- (1) 作業時間は日中とし、詳細は施設管理者と協議のうえ決定すること
- (2) 施設使用状況を施設管理者に確認し、作業日程を施設管理者と協議のうえ決定すること
- (3) その他指示なき事項は施設管理者及び発注担当課と協議の上、決定すること

2. 修繕概要

- ・本修繕は、一部劣化照明器具の交換修繕するものである。

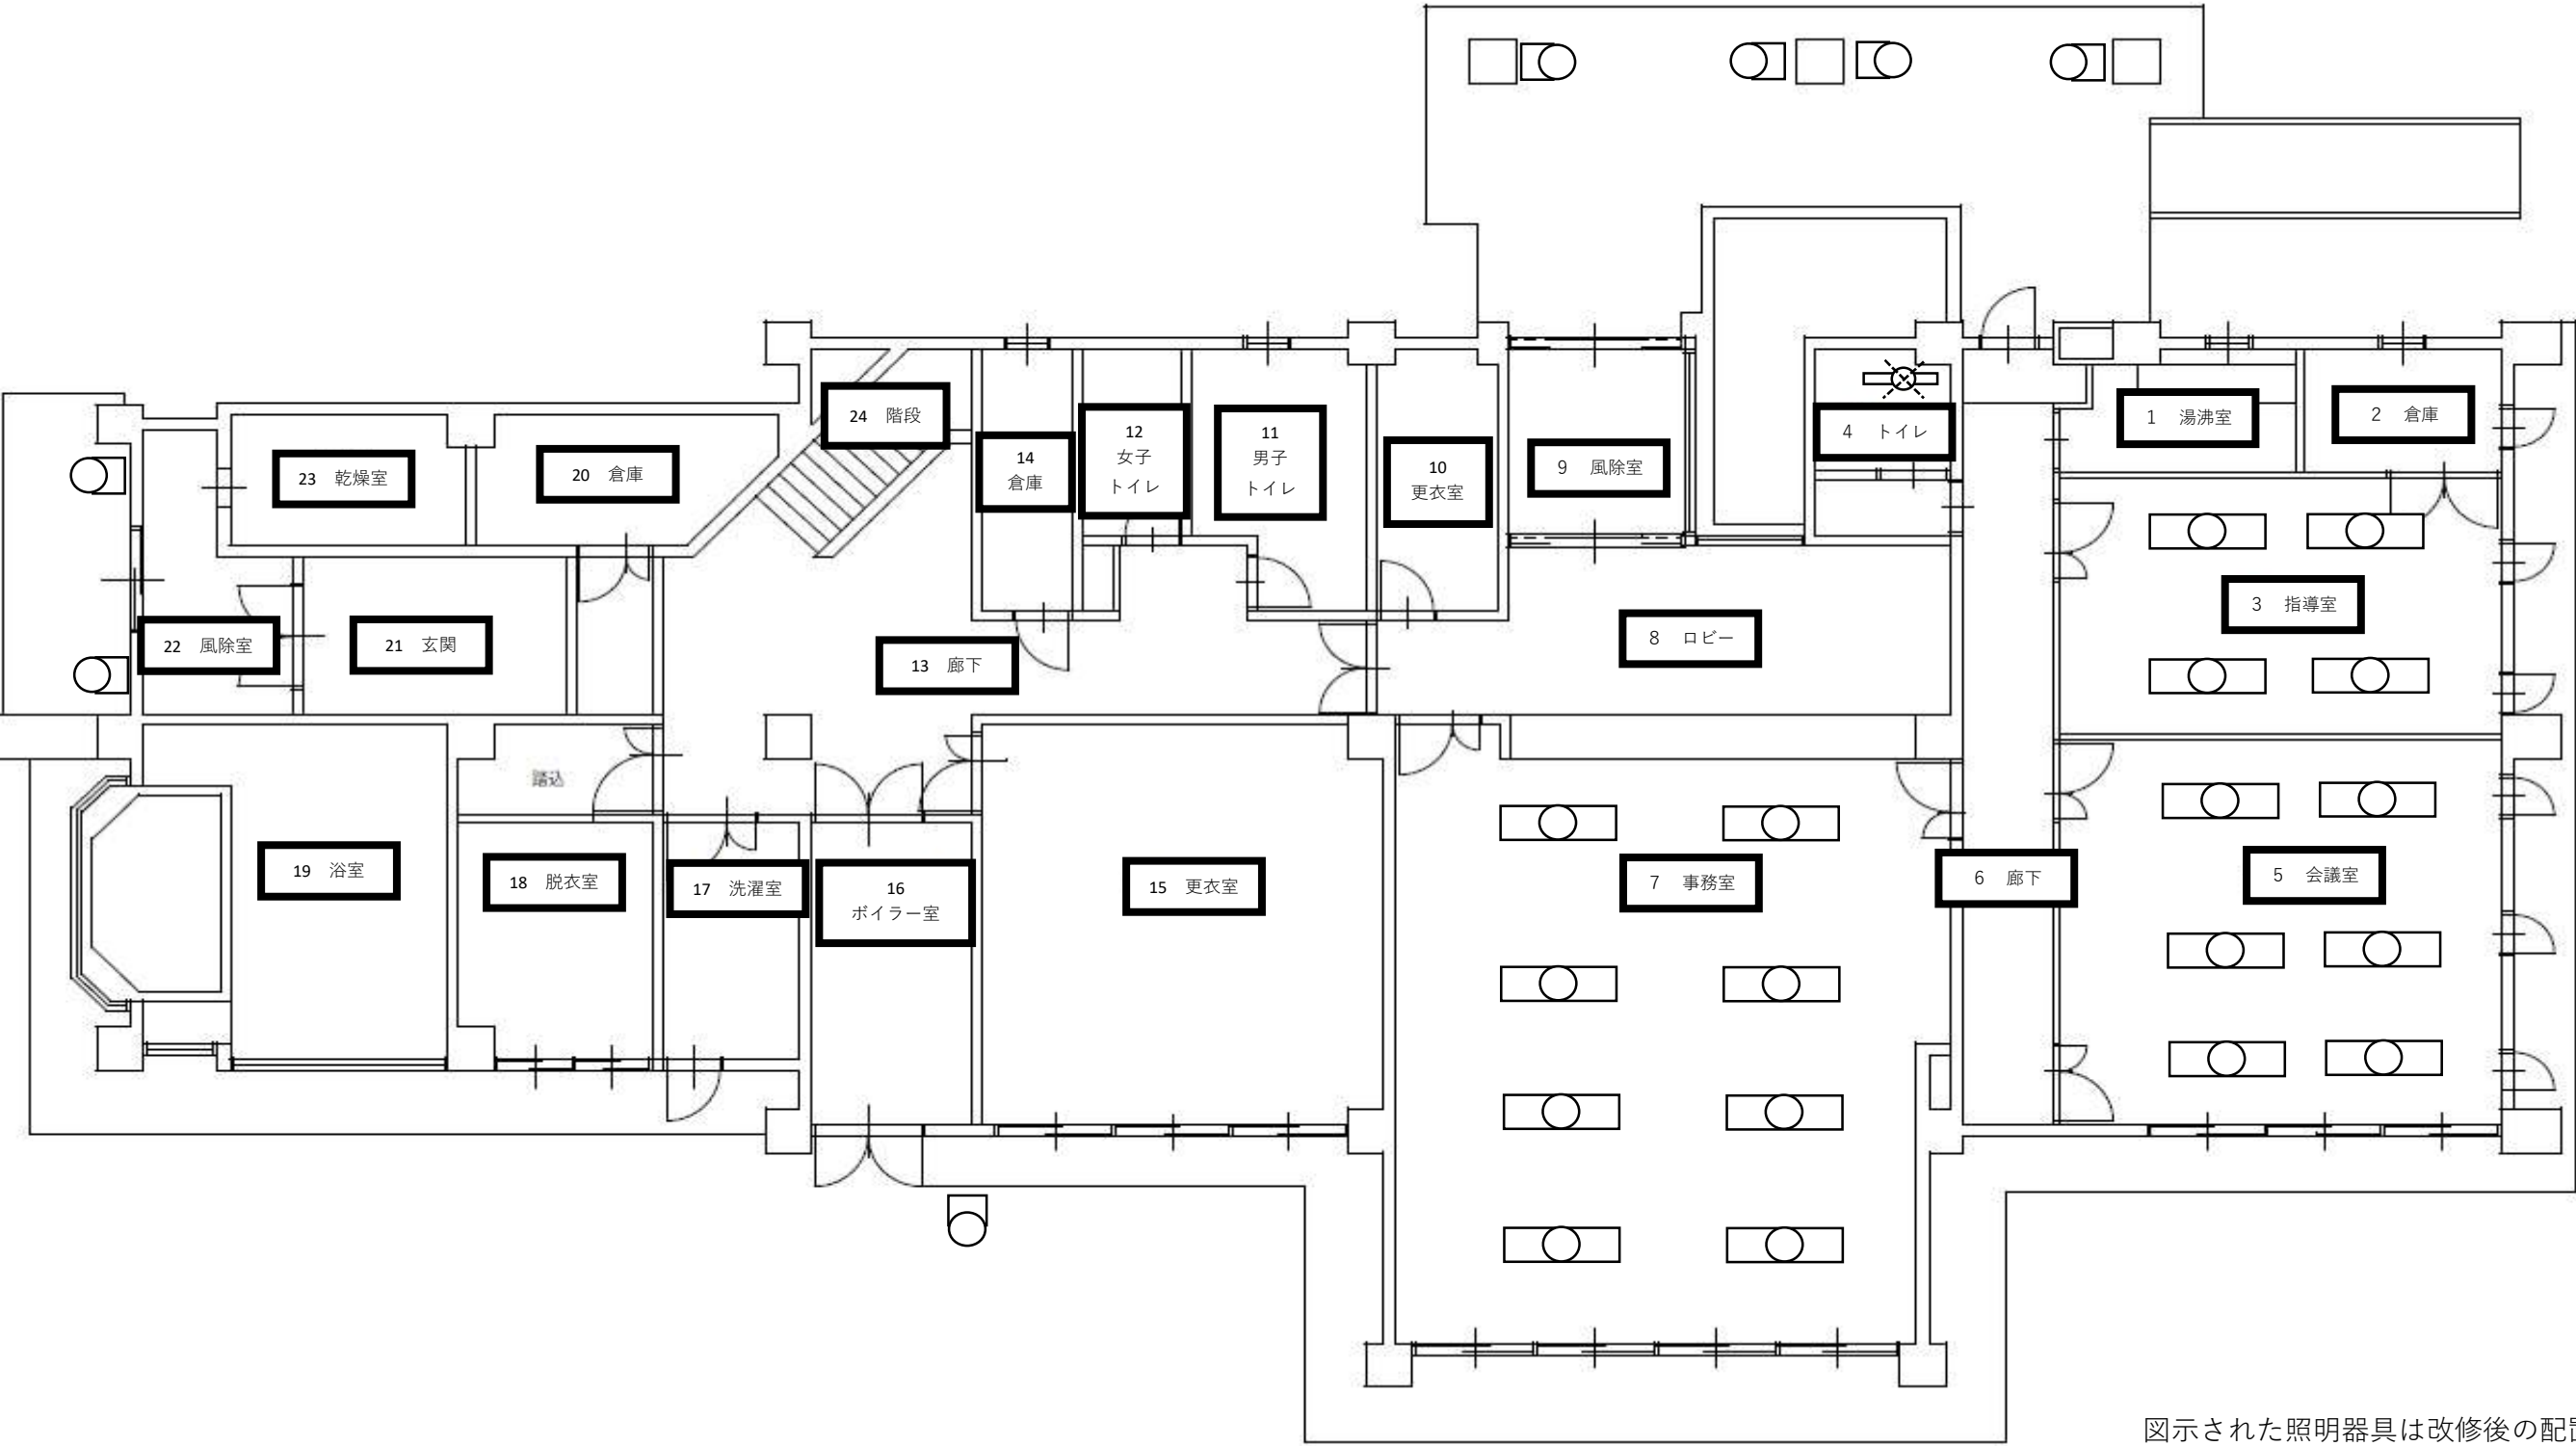


1階 平面図

図示された照明器具は改修後の配置を示す

○ 33 外周ポーチ (7台)

✕ 離線のみ

✕ 撤去のみ

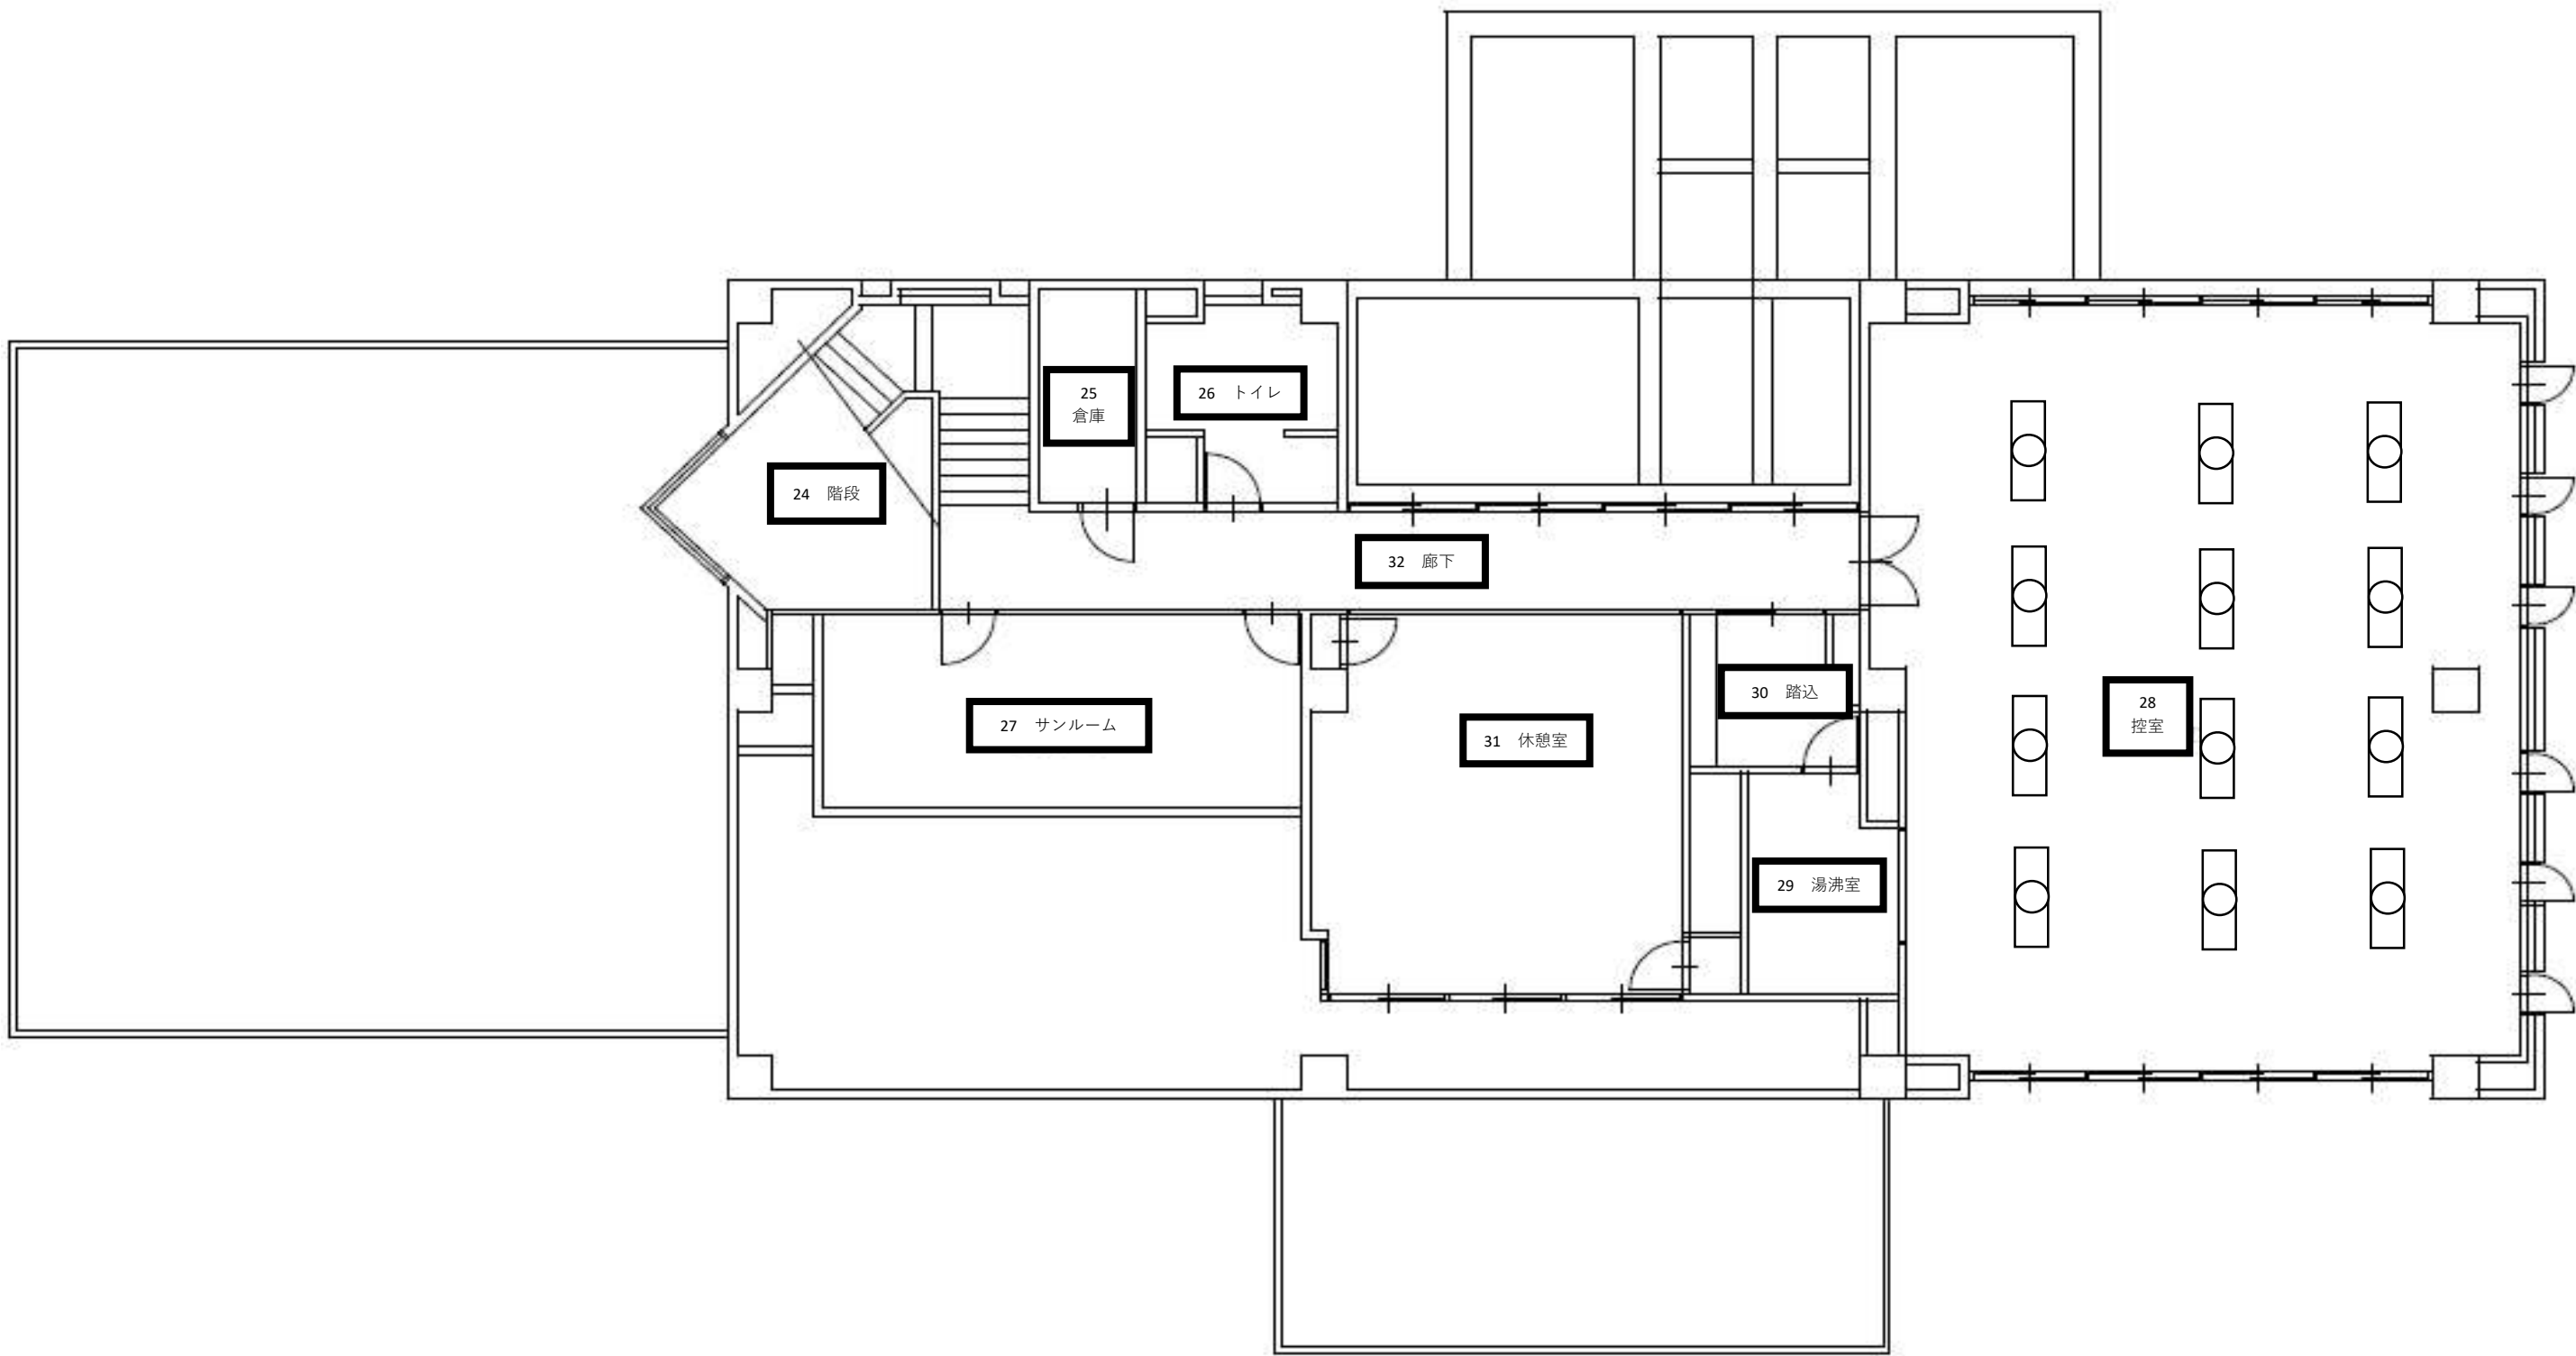

2階 平面図

		撤去		
1 階	1 湯沸室	流し元 FSS2-201 GL	1	台
	1 湯沸室	埋込灯 FSS4-401 RH	1	台
	2 倉 庫	埋込灯 FSS4-202 GH	1	台
	3 指導室	埋込灯 450×450FPL36×4 アルミバー付	6	台
	3 指導室	-	-	台
	4 トイレ	FCL30W×1	1	台
	4 トイレ	DL150φ FDL13W×1 MP	1	台
	4 トイレ	ウォールライト 防湿型 20W×1	1	台
	5 会議室	埋込灯 450×450FPL36×4 アルミバー付	9	台
	5 会議室	-	-	台
	6 廊下	DL150φ FDL13W×1 MP	6	台
	7 事務室	埋込灯 450×450FPL36×4 アルミバー付	12	台
	7 事務室	逆富士型 FSS4-402 RH	6	台
	8 ロビー	埋込灯 450×450FPL36×3	3	台
	9 風除室	埋込灯 600×600FPL55×4	1	台
	10 更衣室	逆富士型 FSS4-401 RH	2	台
	11 男子トイレ	壁付灯 1L40W	1	台
	11 男子トイレ	埋込灯 FSS4-202 GH	1	台
	12 女子トイレ	壁付灯 1L40W	1	台
	12 女子トイレ	埋込灯 FSS4-402 GH	1	台
13 廊下	DL150φ FDL13W×1 MP	9	台	
14 倉庫	埋込灯 FSS4-202 GH	1	台	
15 更衣室	逆富士型 FSS4-401 RH	9	台	
16 ボイラー室	トラフ型 FSS4-401 RH	2	台	
17 洗濯室	逆富士型 FSS4-401 RH	2	台	

新設		
M EL-LFV20051 1HN(13N4)相当	1	台
E2 MY-V425432/N AHTZ相当	1	台
E1 MY-V215431/N AHTZ相当	1	台
離線のみ	6	台
E2 MY-V425432/N AHTZ相当	4	台
L EL-WD03/3(102NM)AHN	1	台
J EL-D09/3(102NM)AHN	1	台
離線のみ	1	台
離線のみ	9	台
E2 MY-V425432/N AHTZ相当	6	台
J EL-D09/3(102NM)AHN	6	台
離線のみ	12	台
E3 MY-V450433/N AHTZ相当	8	台
A1 EL-SK5512N/4 AHTZ相当	3	台
A2 EL-SK9012N/5 AHTZ相当	1	台
E2 MY-V425432/N AHTZ相当	2	台
O EL-VE1716C(ランプ込)	1	台
F1 MY-V450431/N ANTZ相当	1	台
O EL-VE1716C(ランプ込)	1	台
F1 MY-V450431/N ANTZ相当	1	台
J EL-D09/3(102NM)AHN	9	台
E1 MY-V215431/N AHTZ相当	1	台
E2 MY-V425432/N AHTZ相当	9	台
G2 MY-L425430/N ANTZ相当	2	台
E2 MY-V425432/N AHTZ相当	2	台

→

		撤去		
1 階	18 脱衣室	防水型シーリング 480φ FCL40W×1	3	台
	18 脱衣室	壁付灯 1L40W	3	台
	19 浴室	防水型シーリング 480φ FCL40W×1	2	台
	19 浴室	壁付灯 FDL18W×1 WP	6	台
	20 倉庫	逆富士型 FSS4-402 RH	1	台
	21 玄関	埋込灯 450×450FPL36×3	2	台
	22 風除室	埋込灯 450×450FPL36×3	1	台
	22 風除室	DL150φ FDL13W×1 MP	1	台
	23 乾燥室	逆富士型 FSS4-MPA-402 RH	1	台
	24 階段	壁付灯 FDL18W×1	4	台
2 階	25 倉庫	逆富士型 FSS4-402RH	1	台
	26 トイレ	埋込灯 FSS4-202GH	1	台
	26 トイレ	DL150φ FDL13W×1 MP	2	台
	26 トイレ	壁付灯 1L40W	1	台
	27 サンプルーム	逆富士型 FSS4-MPA-402 RH	3	台
	28 控室	埋込灯 FL40W×2	24	台
	28 控室	逆富士型 40W×2	12	台
	28 控室	-	-	台
	29 湯沸室	逆富士型 FSS4-MPA-402 RH	1	台
	29 湯沸室	流し元 FSS2-201 GL	1	台
	30 踏込	埋込灯(木製) 450×450FPL36×3	1	台
	31 休憩室	埋込灯(木製) 450×450FPL36×3	4	台
	31 休憩室	埋込150×150 FDL13W×1	5	台
	32 廊下	DL150φ FDL13W×1 MP	7	台
	33 外周ポーチ	壁付灯300φ FDL13W	7	台

新設		
E1 MY-V215431/N AHTZ相当	3	台
O EL-VE1716C(ランプ込)	3	台
H2 EL-WC1500L/K AHN	2	台
P EL-VE1716C(ランプ込)	6	台
E3 MY-V450433/N AHTZ相当	1	台
A1 EL-SK5512N/4 AHTZ相当	2	台
A1 EL-SK5512N/4 AHTZ相当	1	台
J EL-D09/3(102NM)AHN	1	台
E4 MY-V450431/N AHTZ相当	1	台
N EL-VE1716C(ランプ込)	4	台
E3 MY-V450433/N AHTZ相当	1	台
F1 MY-V450431/N AHTZ相当	1	台
J EL-D09/3(102NM)AHN	2	台
O EL-VE1716C(ランプ込)	1	台
E4 MY-V450431/N AHTZ相当	3	台
離線のみ	24	台
離線のみ	12	台
E3 MY-V450433/N AHTZ相当	12	台
E4 MY-V450431/N AHTZ相当	1	台
M EL-LFV20051 1HN(13N4)相当	1	台
A1 EL-SK5512N/4 AHTZ相当	1	台
A1 EL-SK5512N/4 AHTZ相当	4	台
K EL-D09/3(102NM)AHN	5	台
J EL-D09/3(102NM)AHN	7	台
R EL-VE2606C(ランプ込)	7	台

屋外	34	倉庫1	逆富士型 FSS1-402 RH	6	台
	35	車庫	逆富士型 FSS1-401 RH	20	台
	36	倉庫2	逆富士型 FSS1-402 RH	3	台
	37	倉庫3	防雨型SUS FSS2-401 RH	8	台
	38	電気室	トラフ型 FSS1-401 RH	4	台
	39	外灯	HF300W200V 自動点滅器付	6	台
	40	車庫	防水スイッチ	1	台
					台
					台
					台
					台
					台
					台
					台
					台
					台
					台
					台
					台
	→				
			新設		
G4 MY-L450430/N ANTZ相当			6	台	
G3 MY-L425430/N ANTZ相当			20	台	
G4 MY-L450430/N ANTZ相当			3	台	
G5 MY-EL425530/N ANTZ相当			8	台	
G2 MY-L425430/N ANTZ相当			4	台	
S XYG2304NLE9相当 灯具、電源装置込み			6	台	
防水スイッチ			1	台	
				台	
				台	
