


# 新庁舎の基本設計

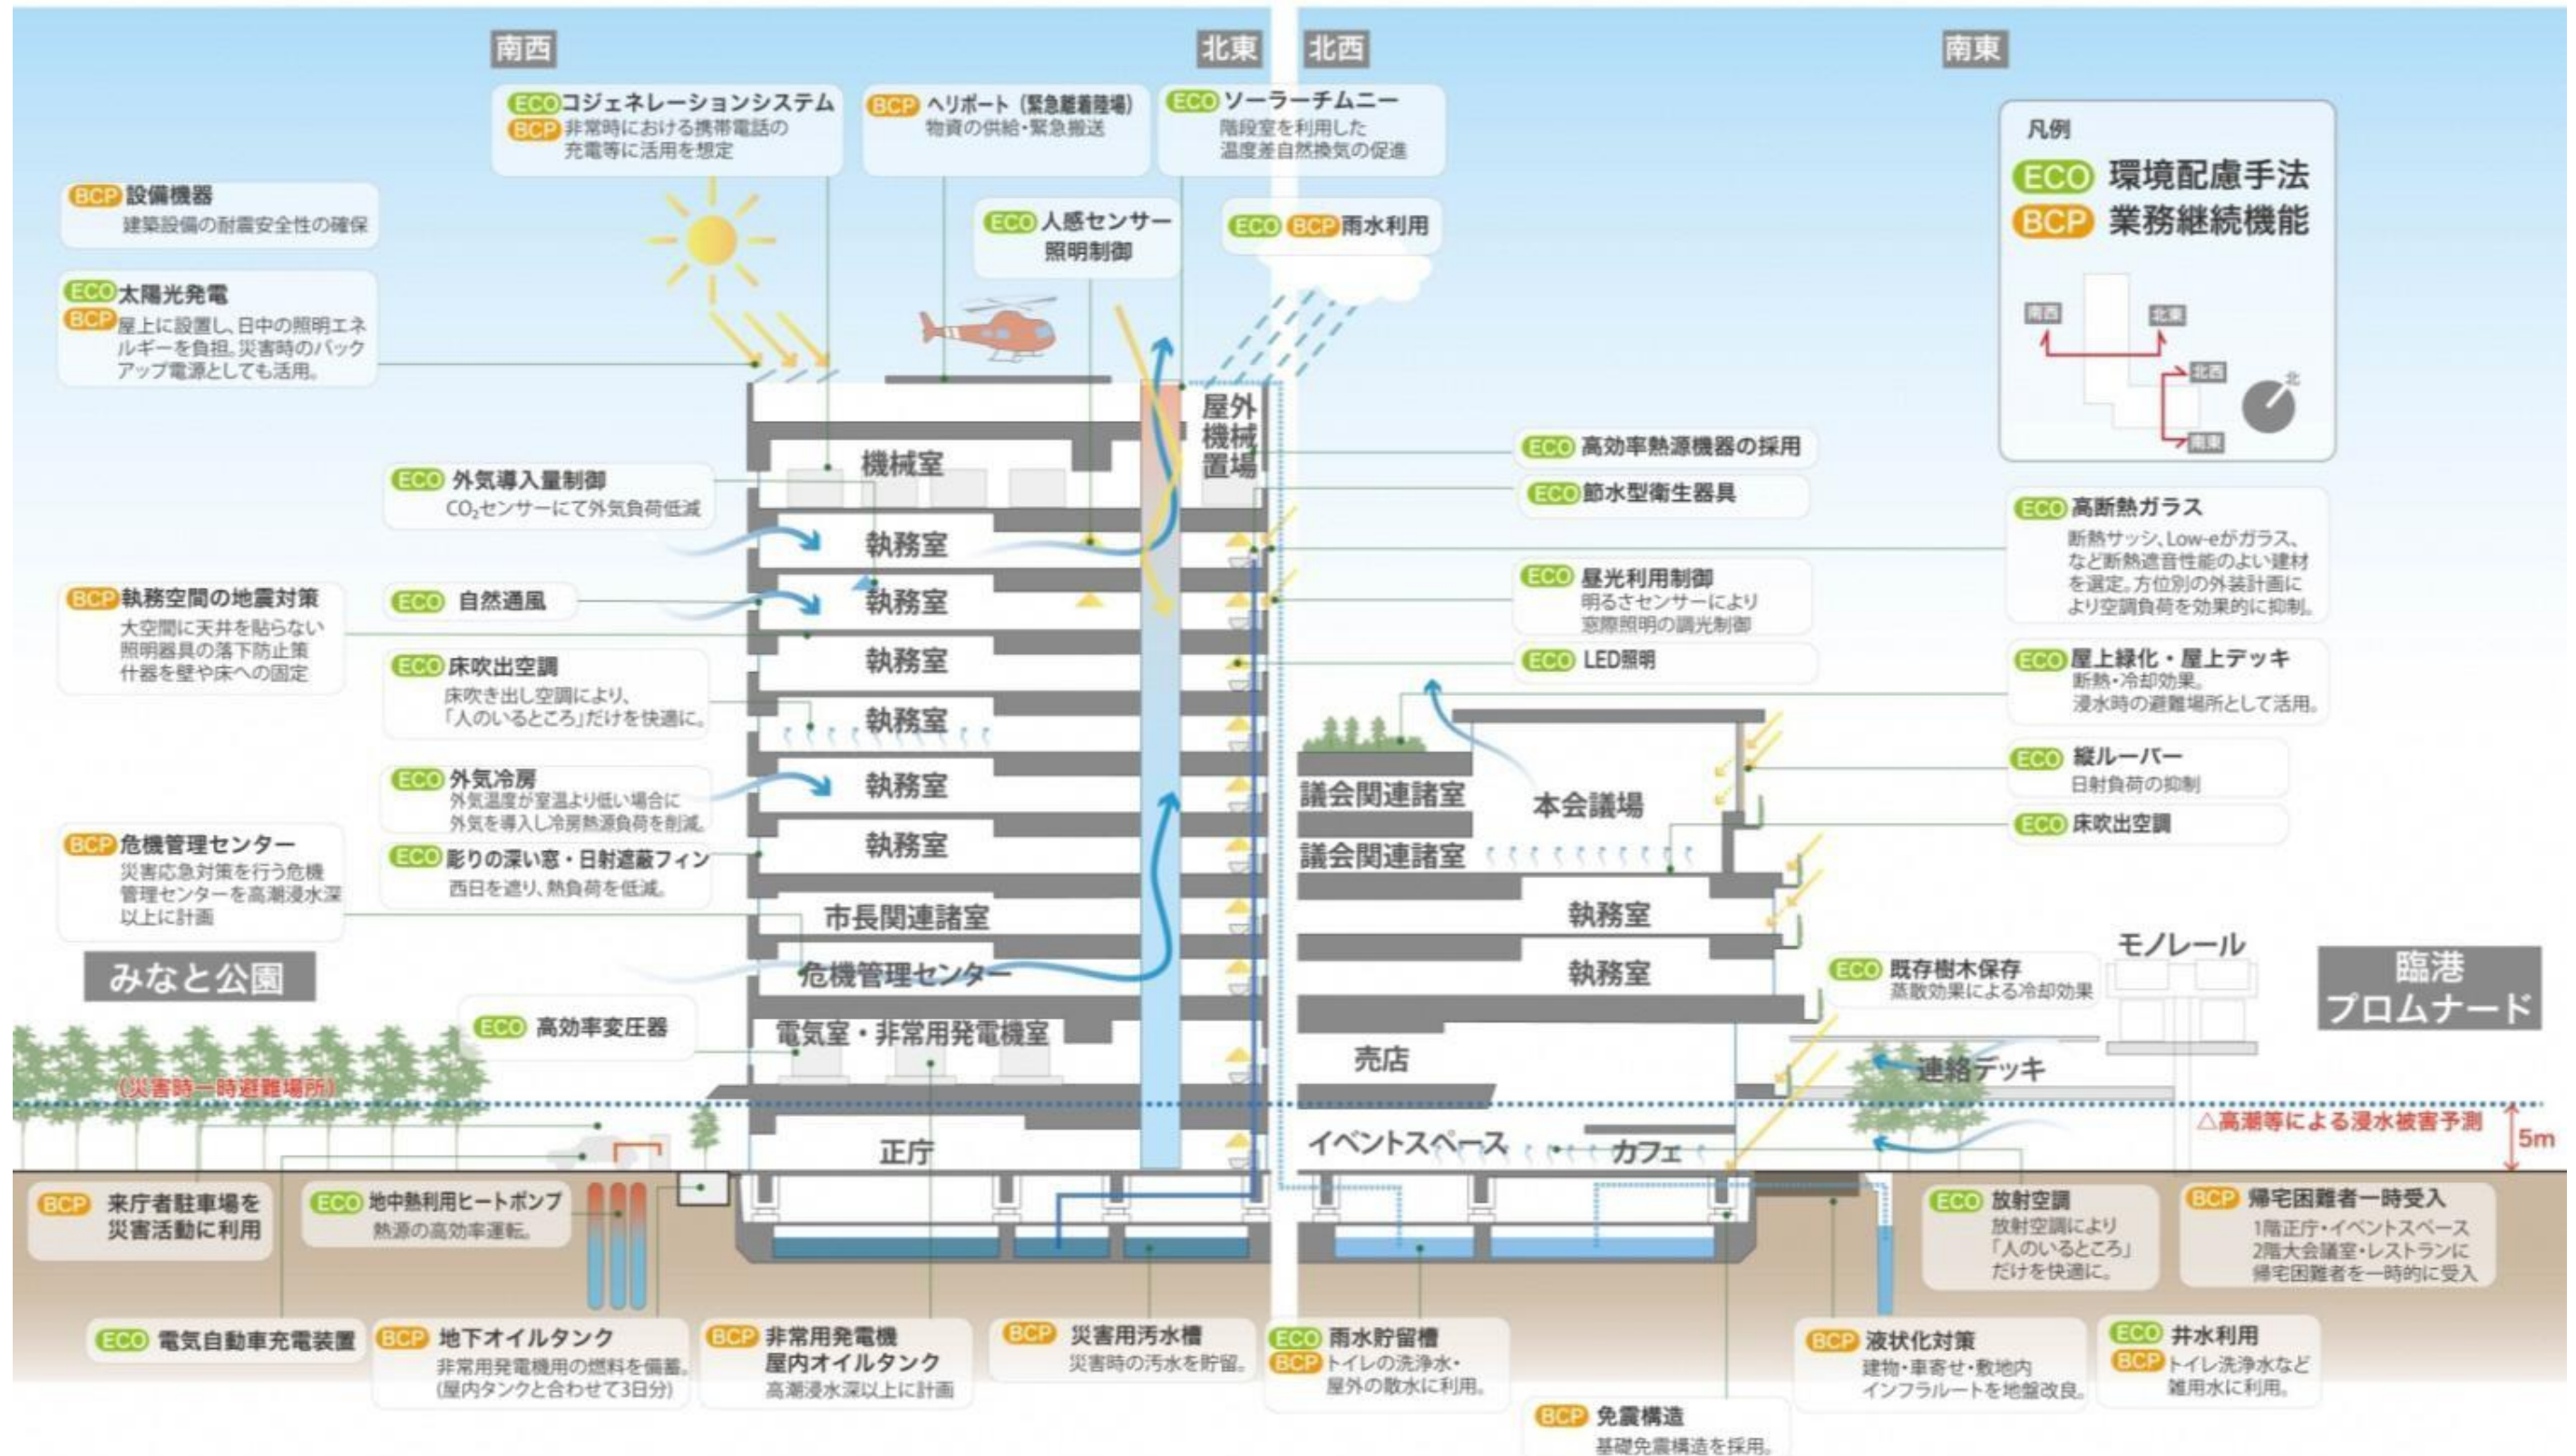

## 【新庁舎に導入する再生可能エネルギー等設備 (予定)】

- 太陽光発電設備 (屋上 [50kW]) ⇒蓄電池 [30kWh] も併設。発電した電気は自家消費。
- 地中熱利用ヒートポンプ (地下) ⇒新庁舎の空調に利用。
- コージェネレーションシステム (電気室(11階) [35kW]) ⇒平常時・災害時の両方で使用。