



事業進捗図 (側面図)

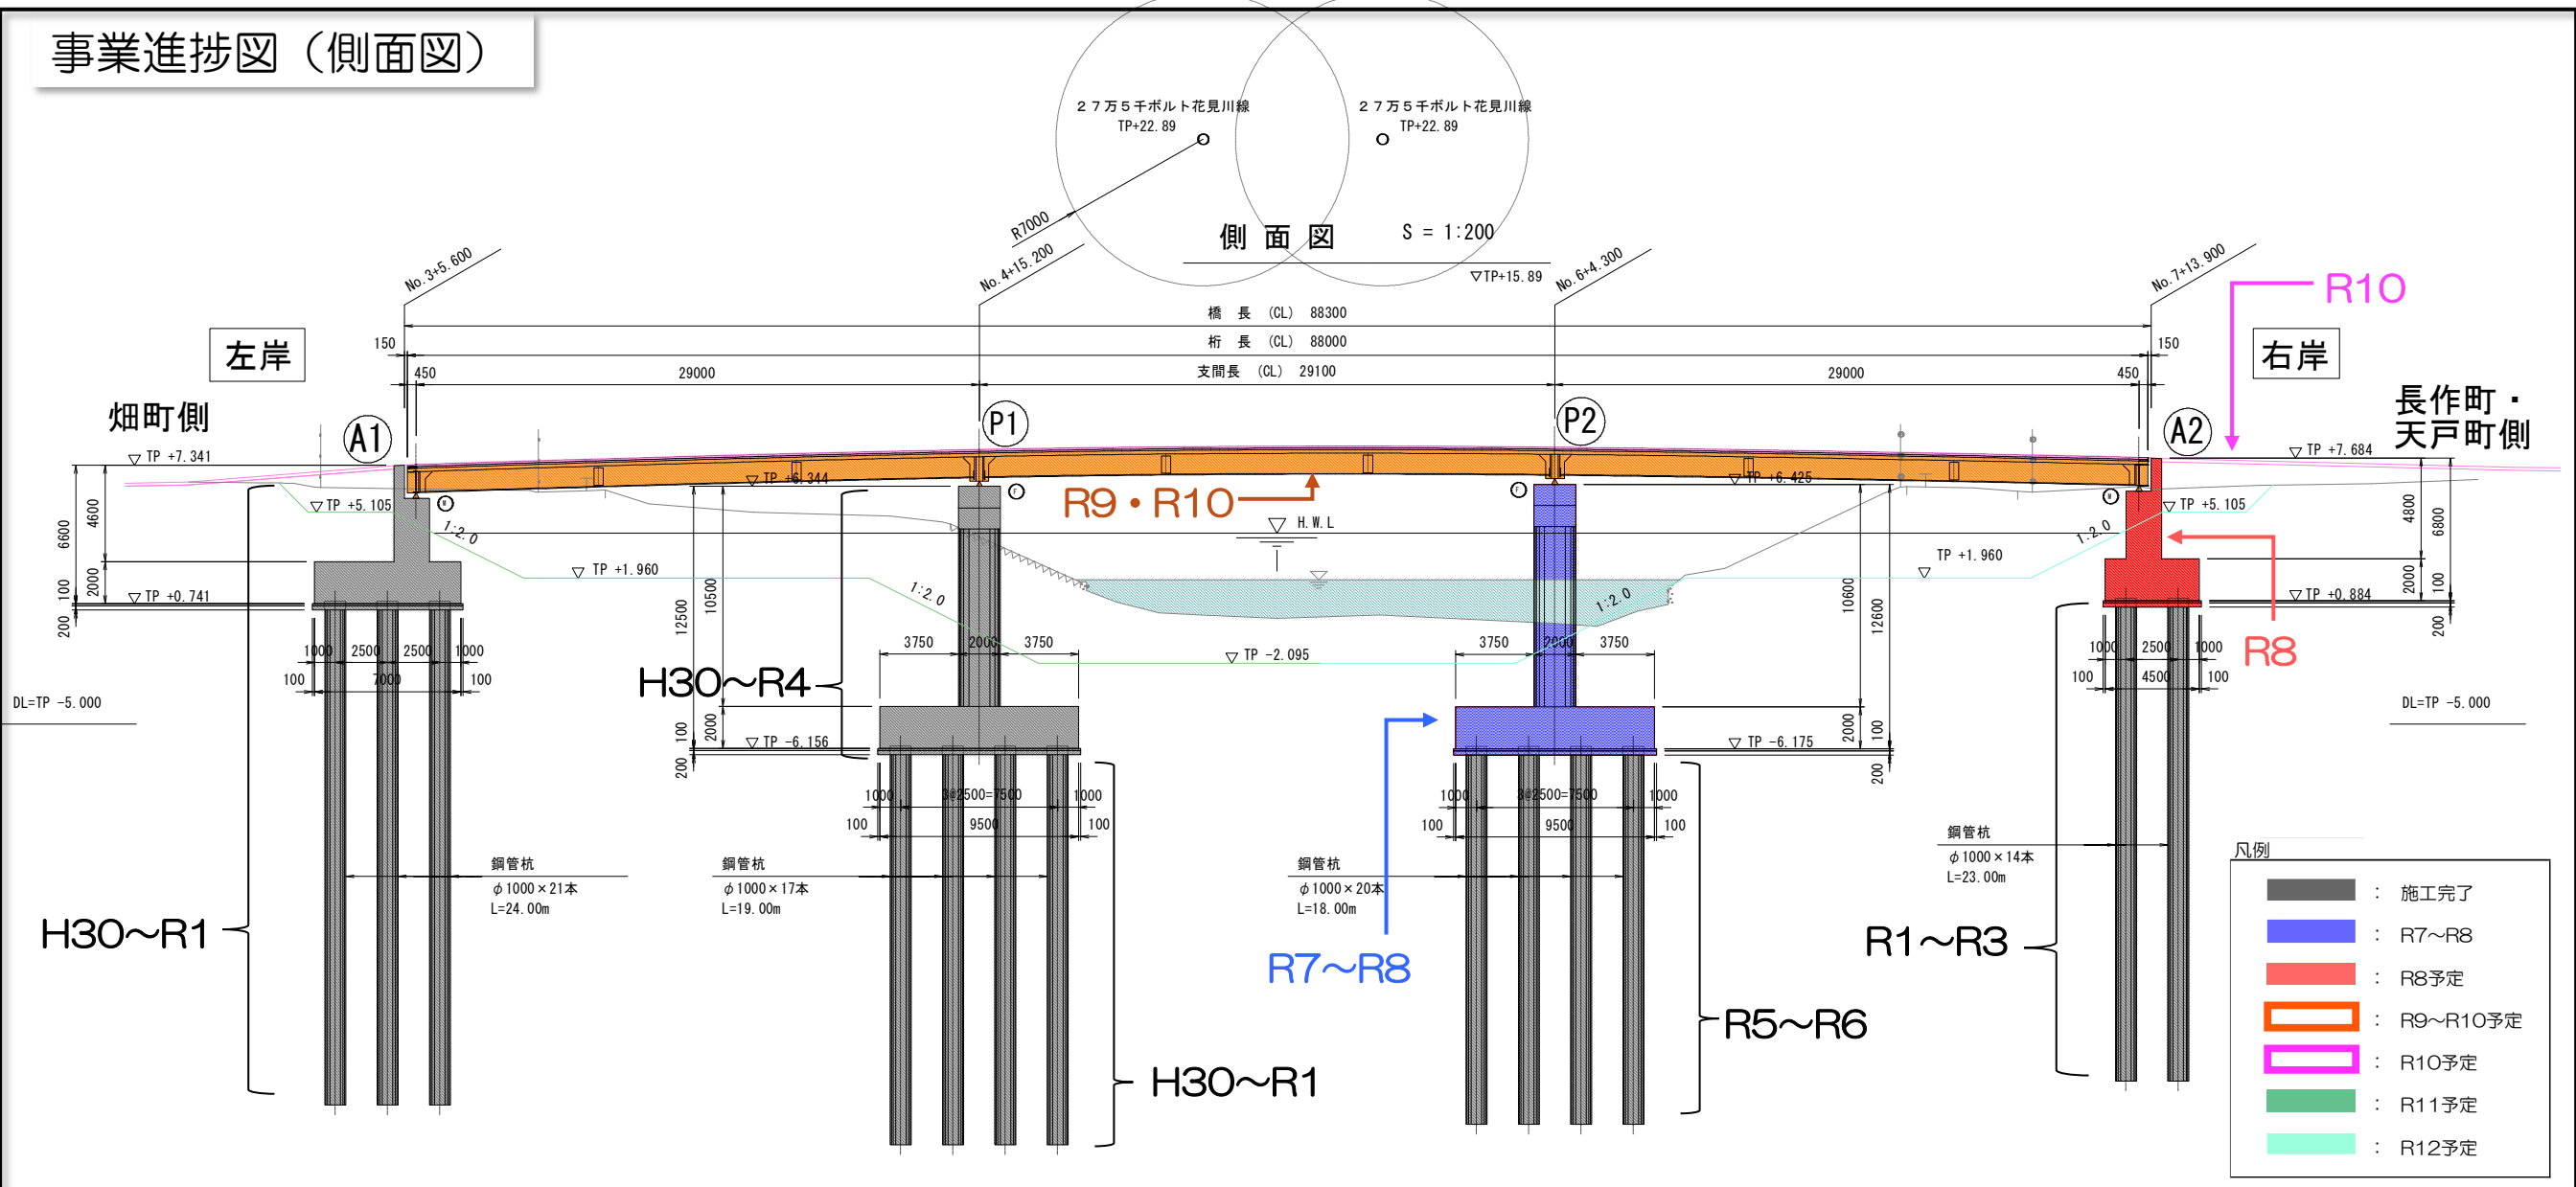


事業進捗図 (側面図)

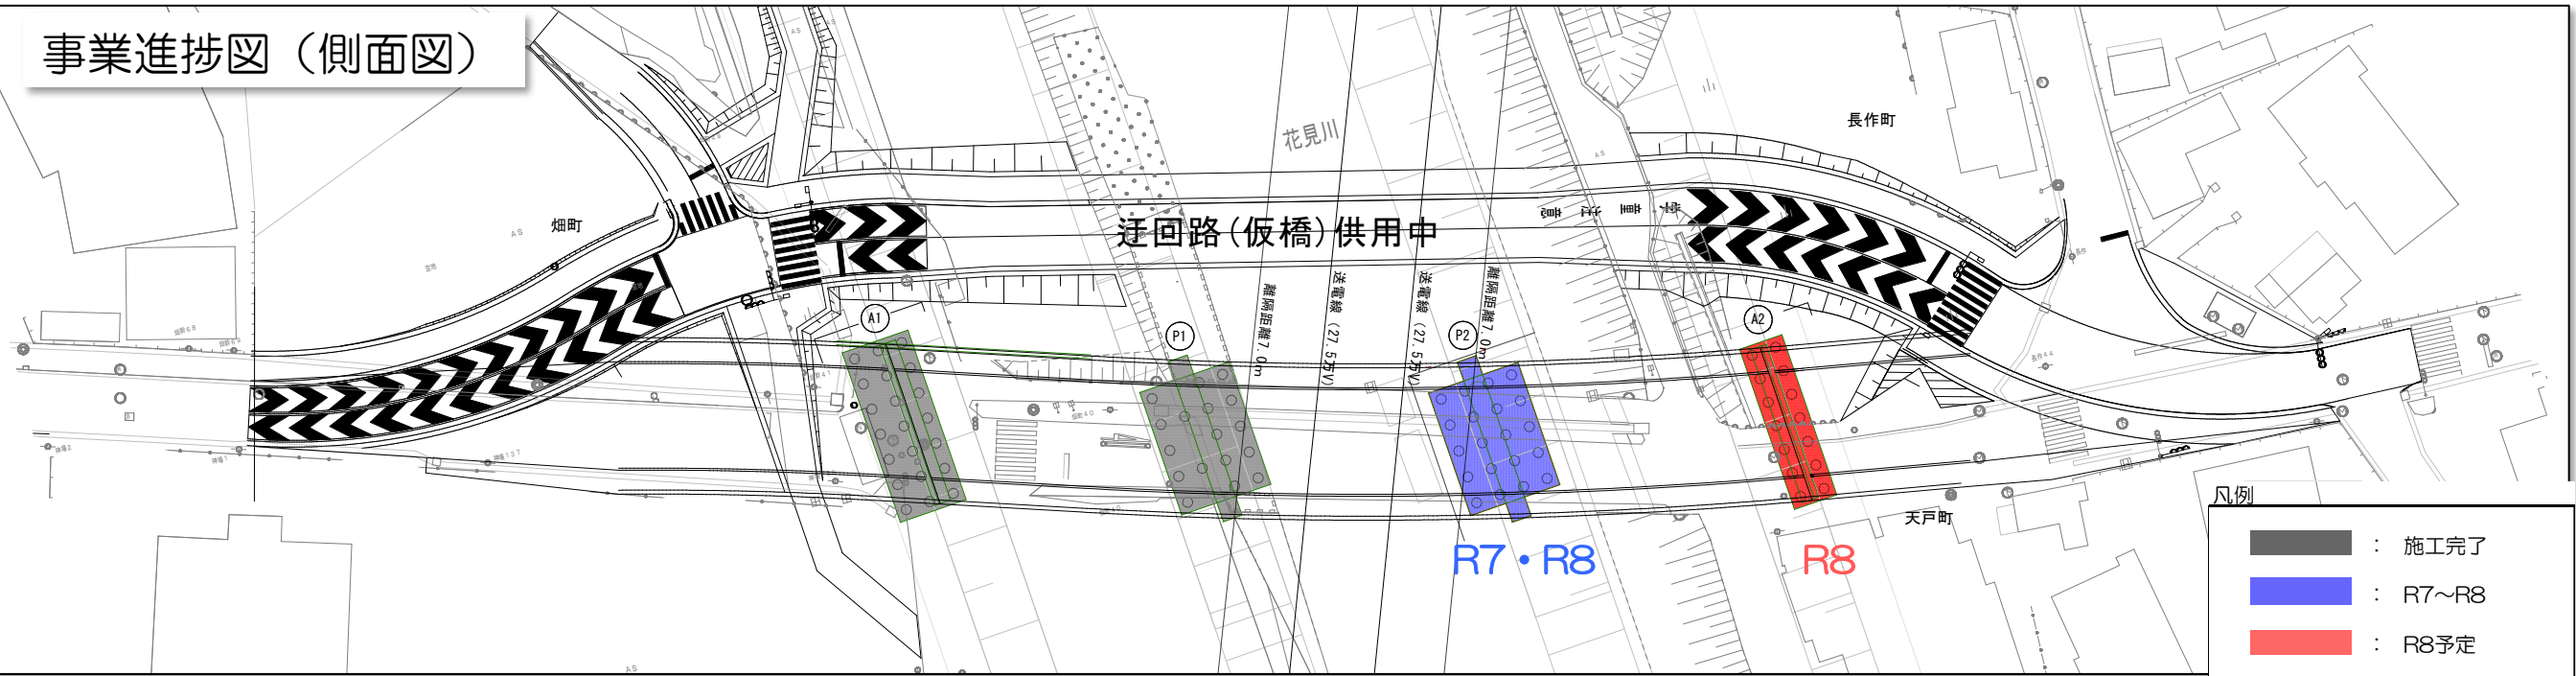


令和7年6月時点（現計画 - 当初＝7年遅れ）

- A2橋台杭工事：1年遅れ
杭先端位置（深い所）で硬質な岩などがあり、杭打込みに想定外の時間を要した。
- P1橋脚工事：4年遅れ
現地が想定外の軟弱地盤であったことから、工事の安全のための対策が必要となった。
- P2橋脚躯体工事：2年遅れ
P1橋脚のトラブルを機に、追加調査を実施し安全対策の再検討を行うこととなった。
令和6年度に工事契約ができず、令和7年度に改めて手続きを開始することとなった。

仮橋（迂回路）

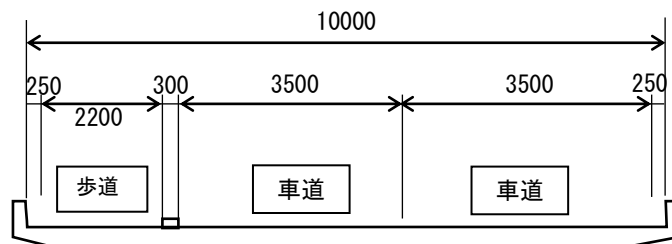

旧橋

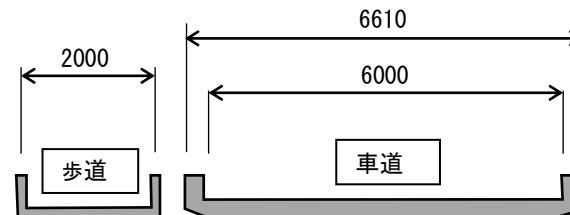

新橋

