


特例道路占用区域 指定図

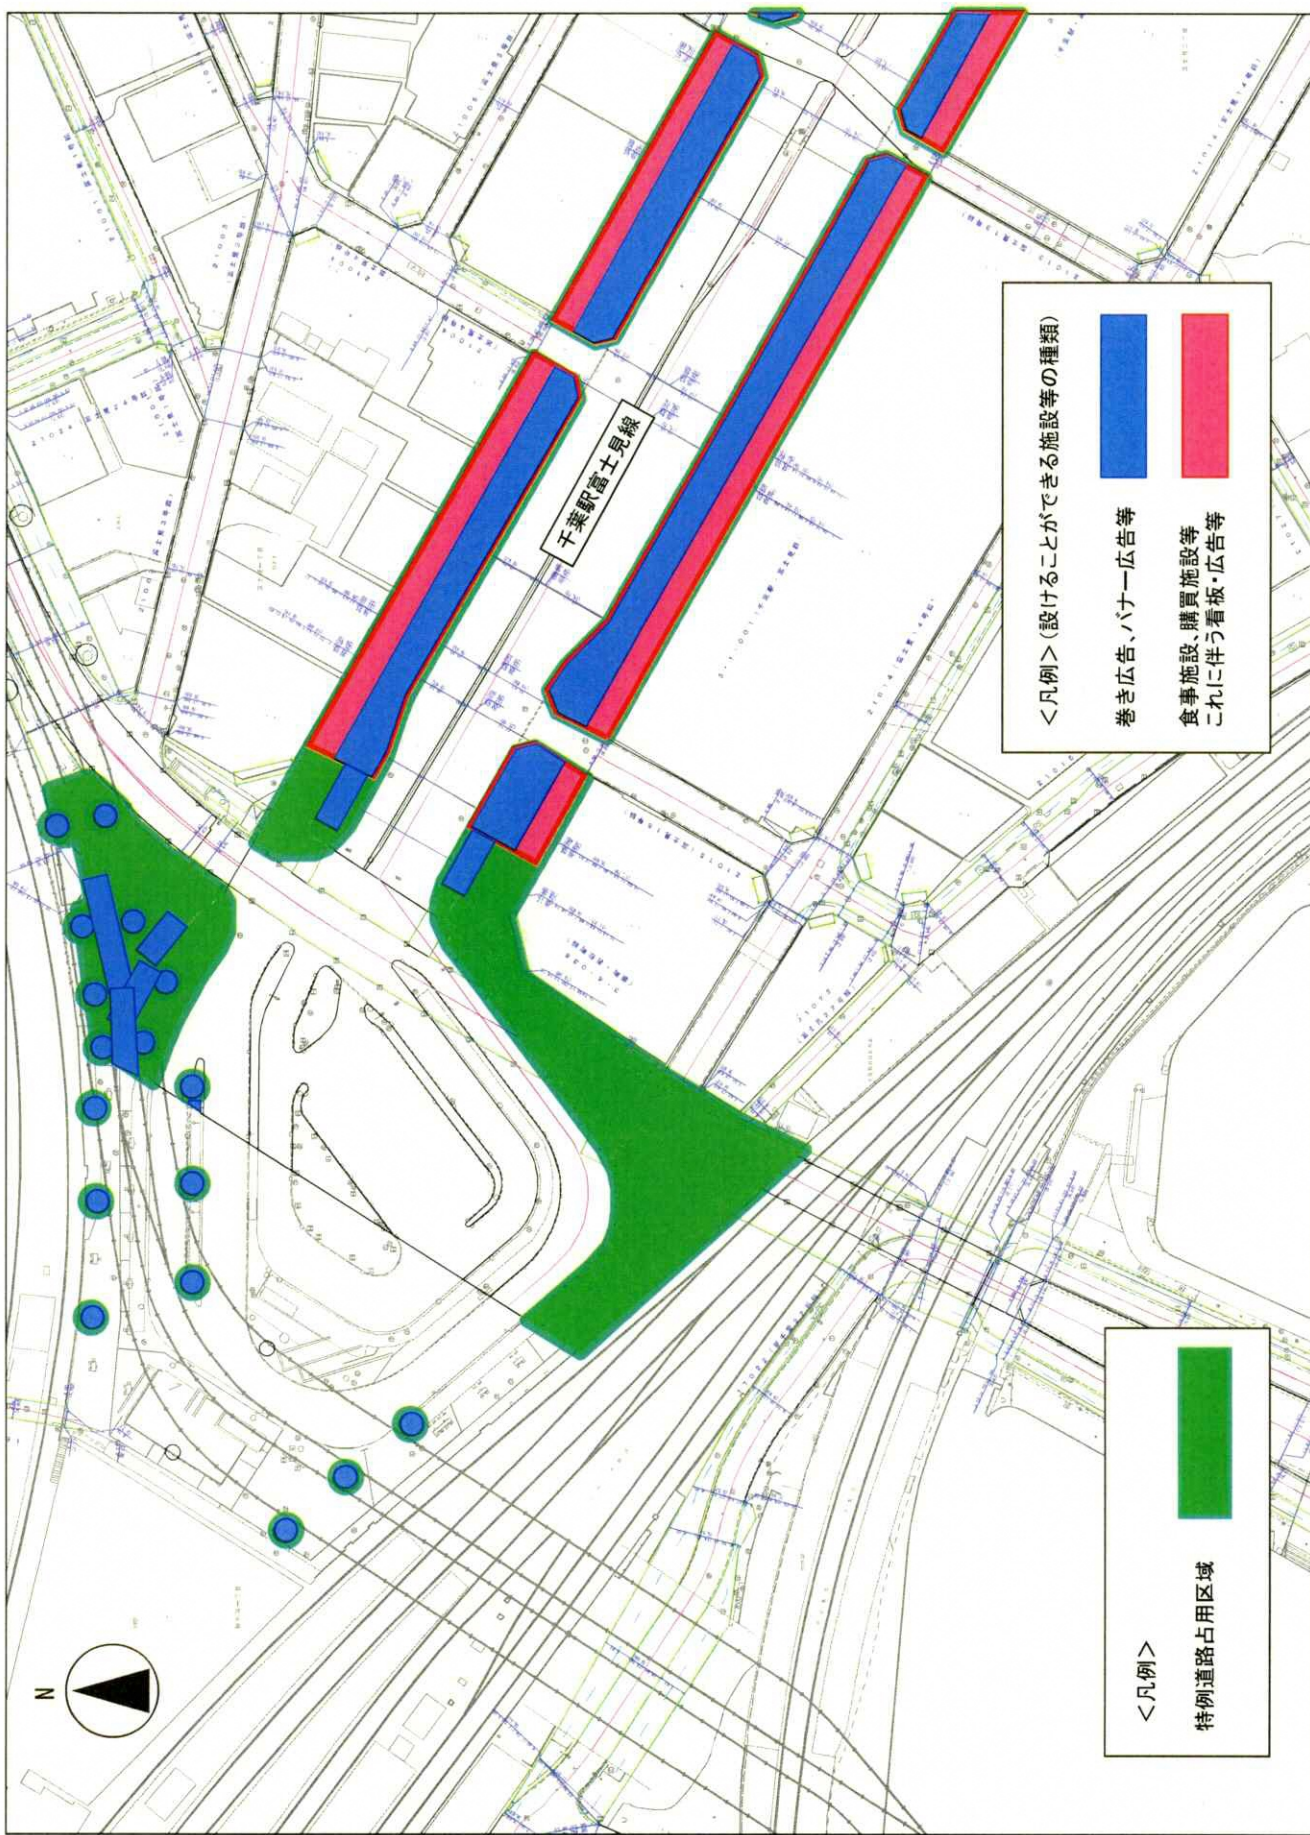

0 5 10 20 30 40
1:1,000


<凡例> (設けることができる施設等の種類)

	巻き広告、バナー広告等
	食事施設、購買施設等 これに伴う看板・広告等

<凡例>


	特例道路占用区域
--	----------

特例道路占用区域 指定図

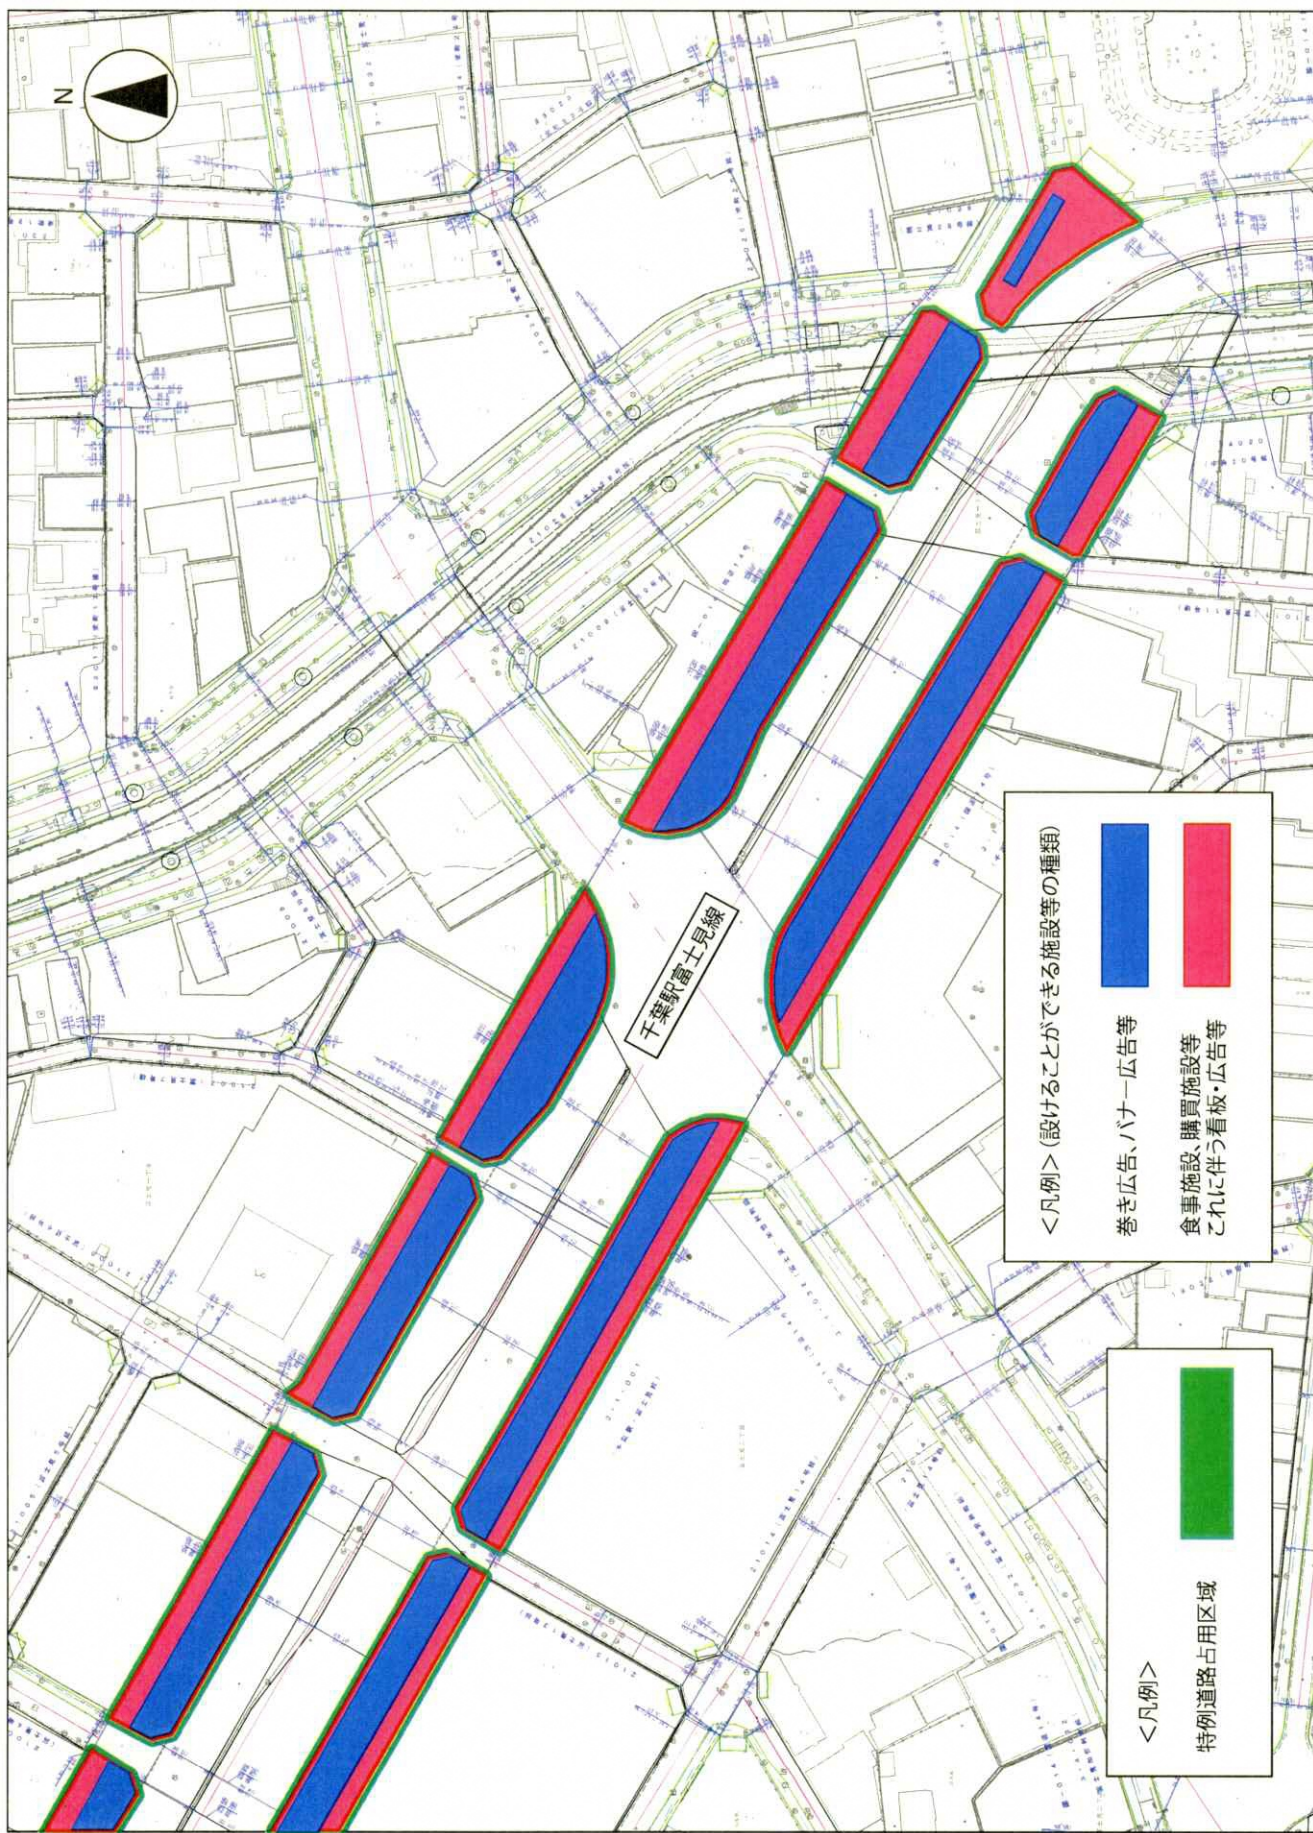


1:1,000
0 5 10 20 30 40

特例道路占用区域 指定図

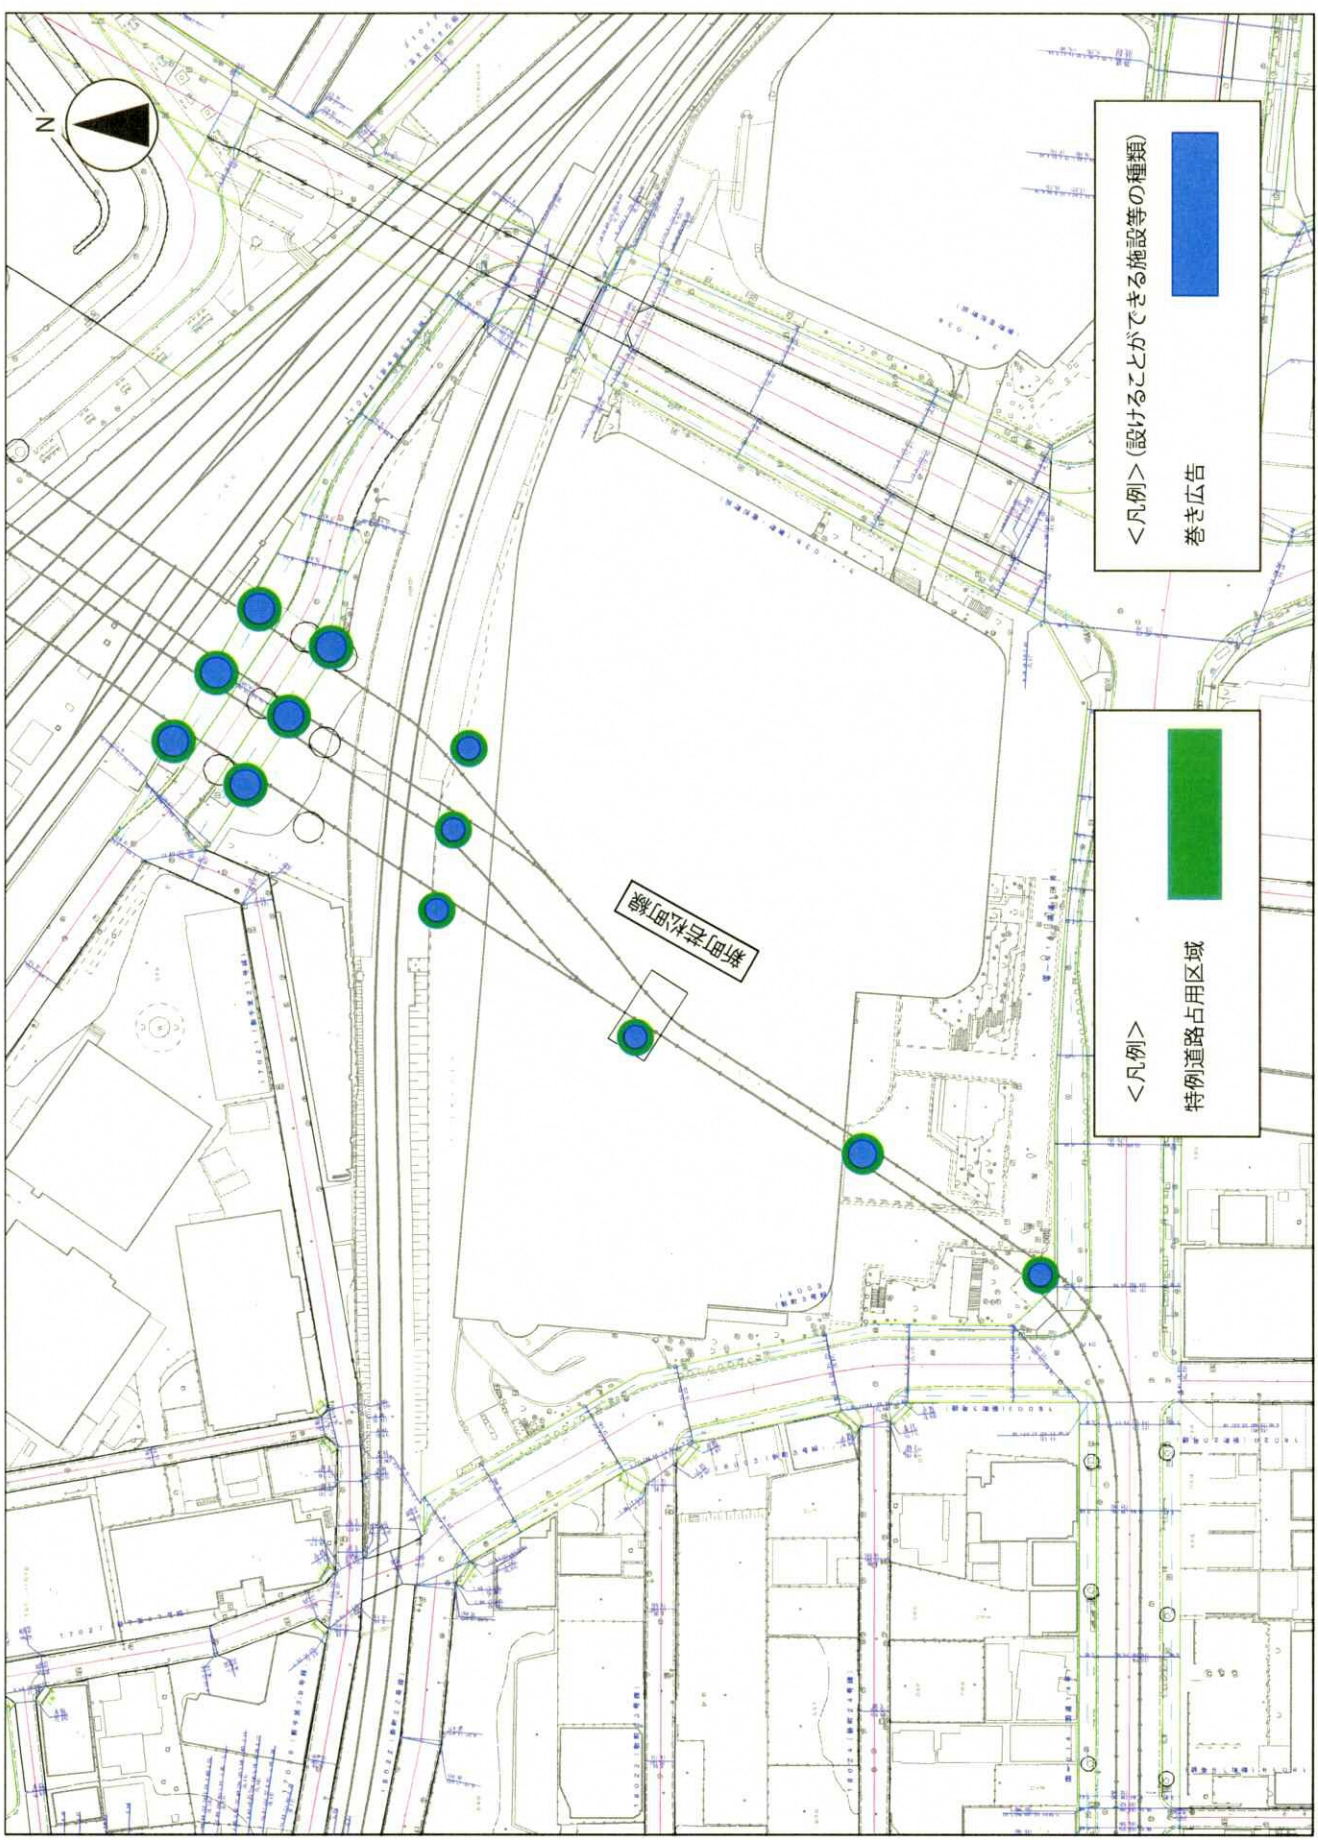


1:1,000
0 5 10 20 30 40

特例道路占有区域 指定図

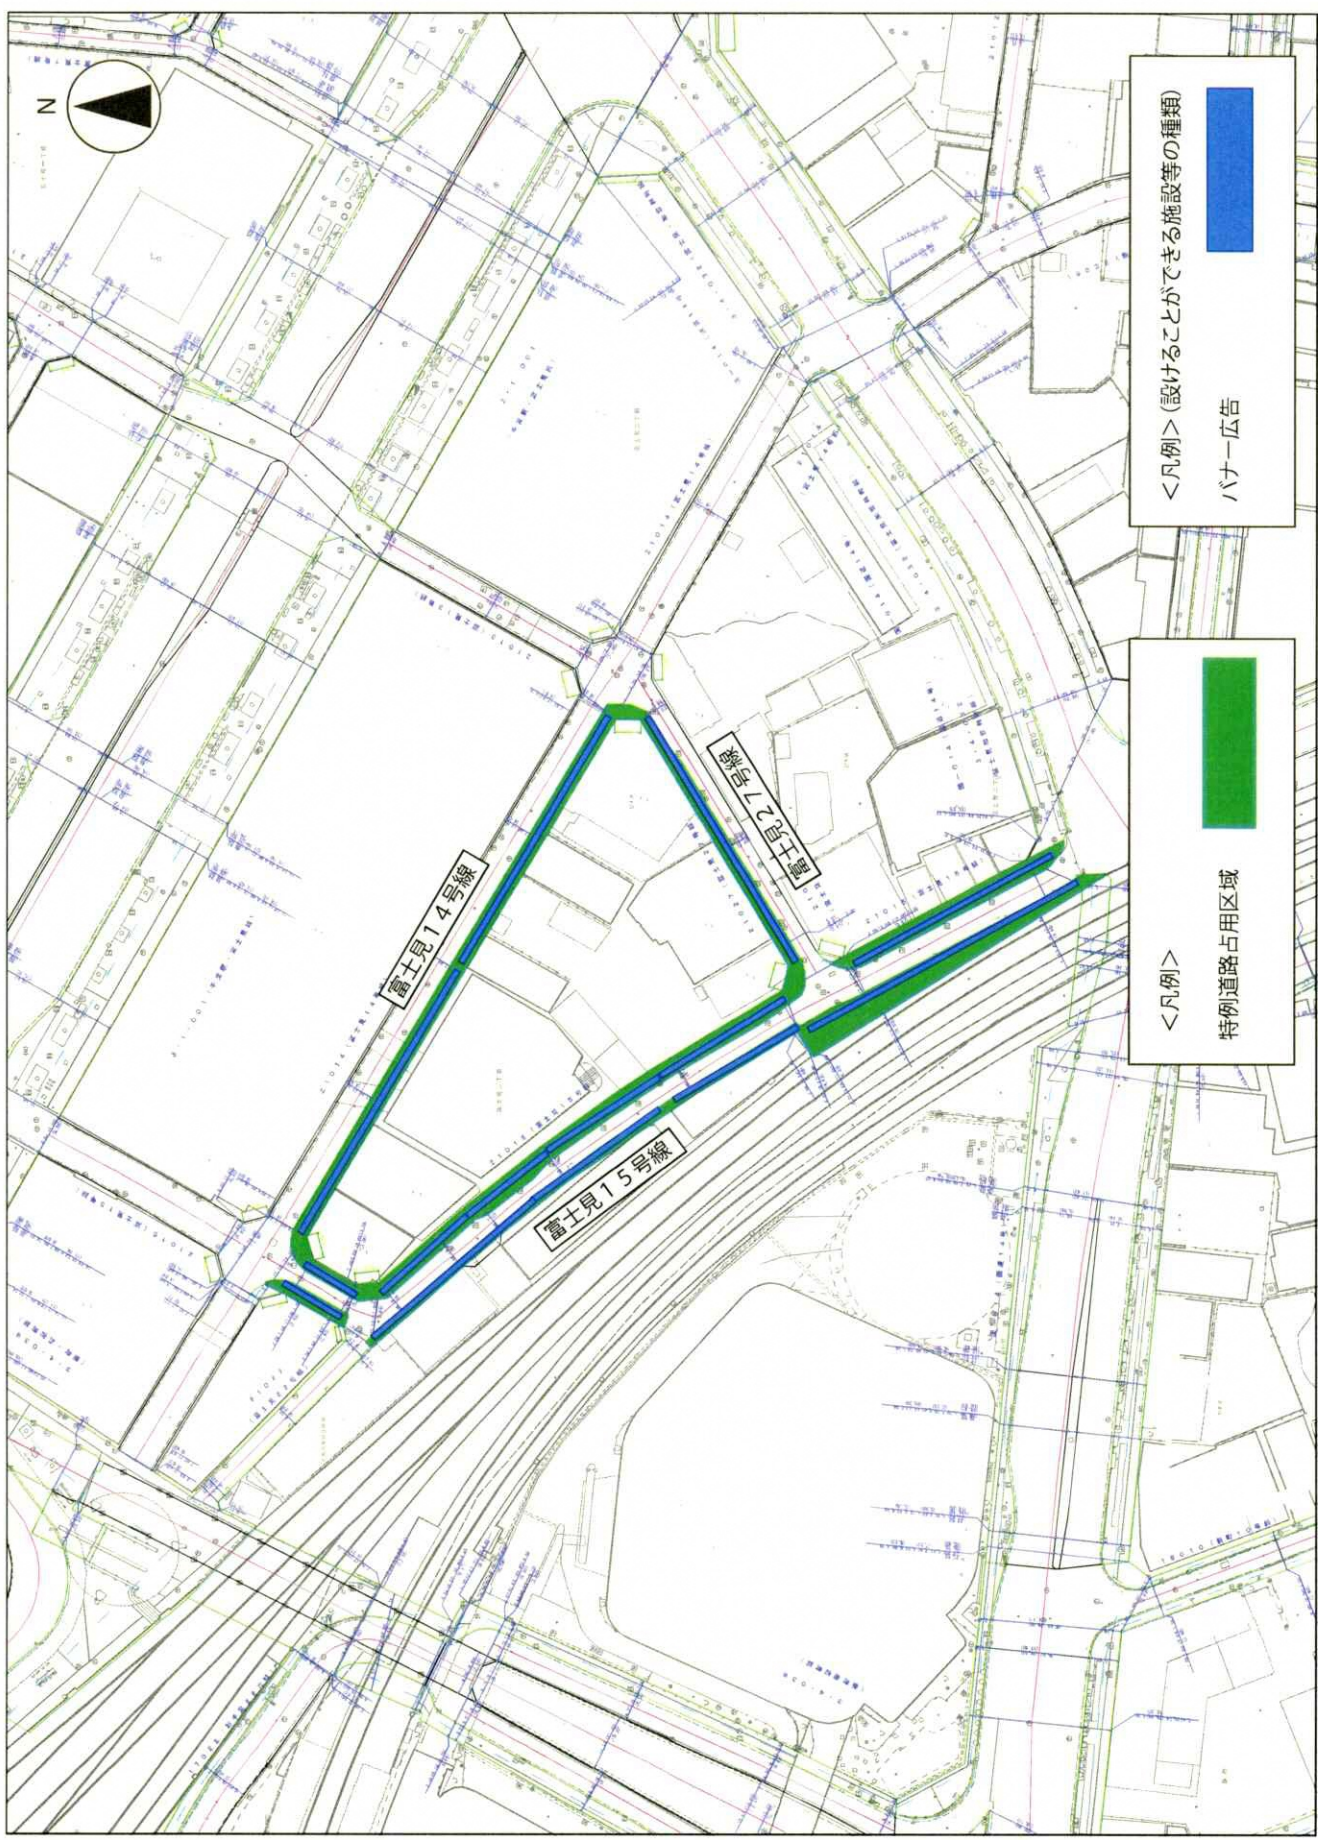

1:1,000
0 5 10 20 30 40

特例道路占有区域 指定図

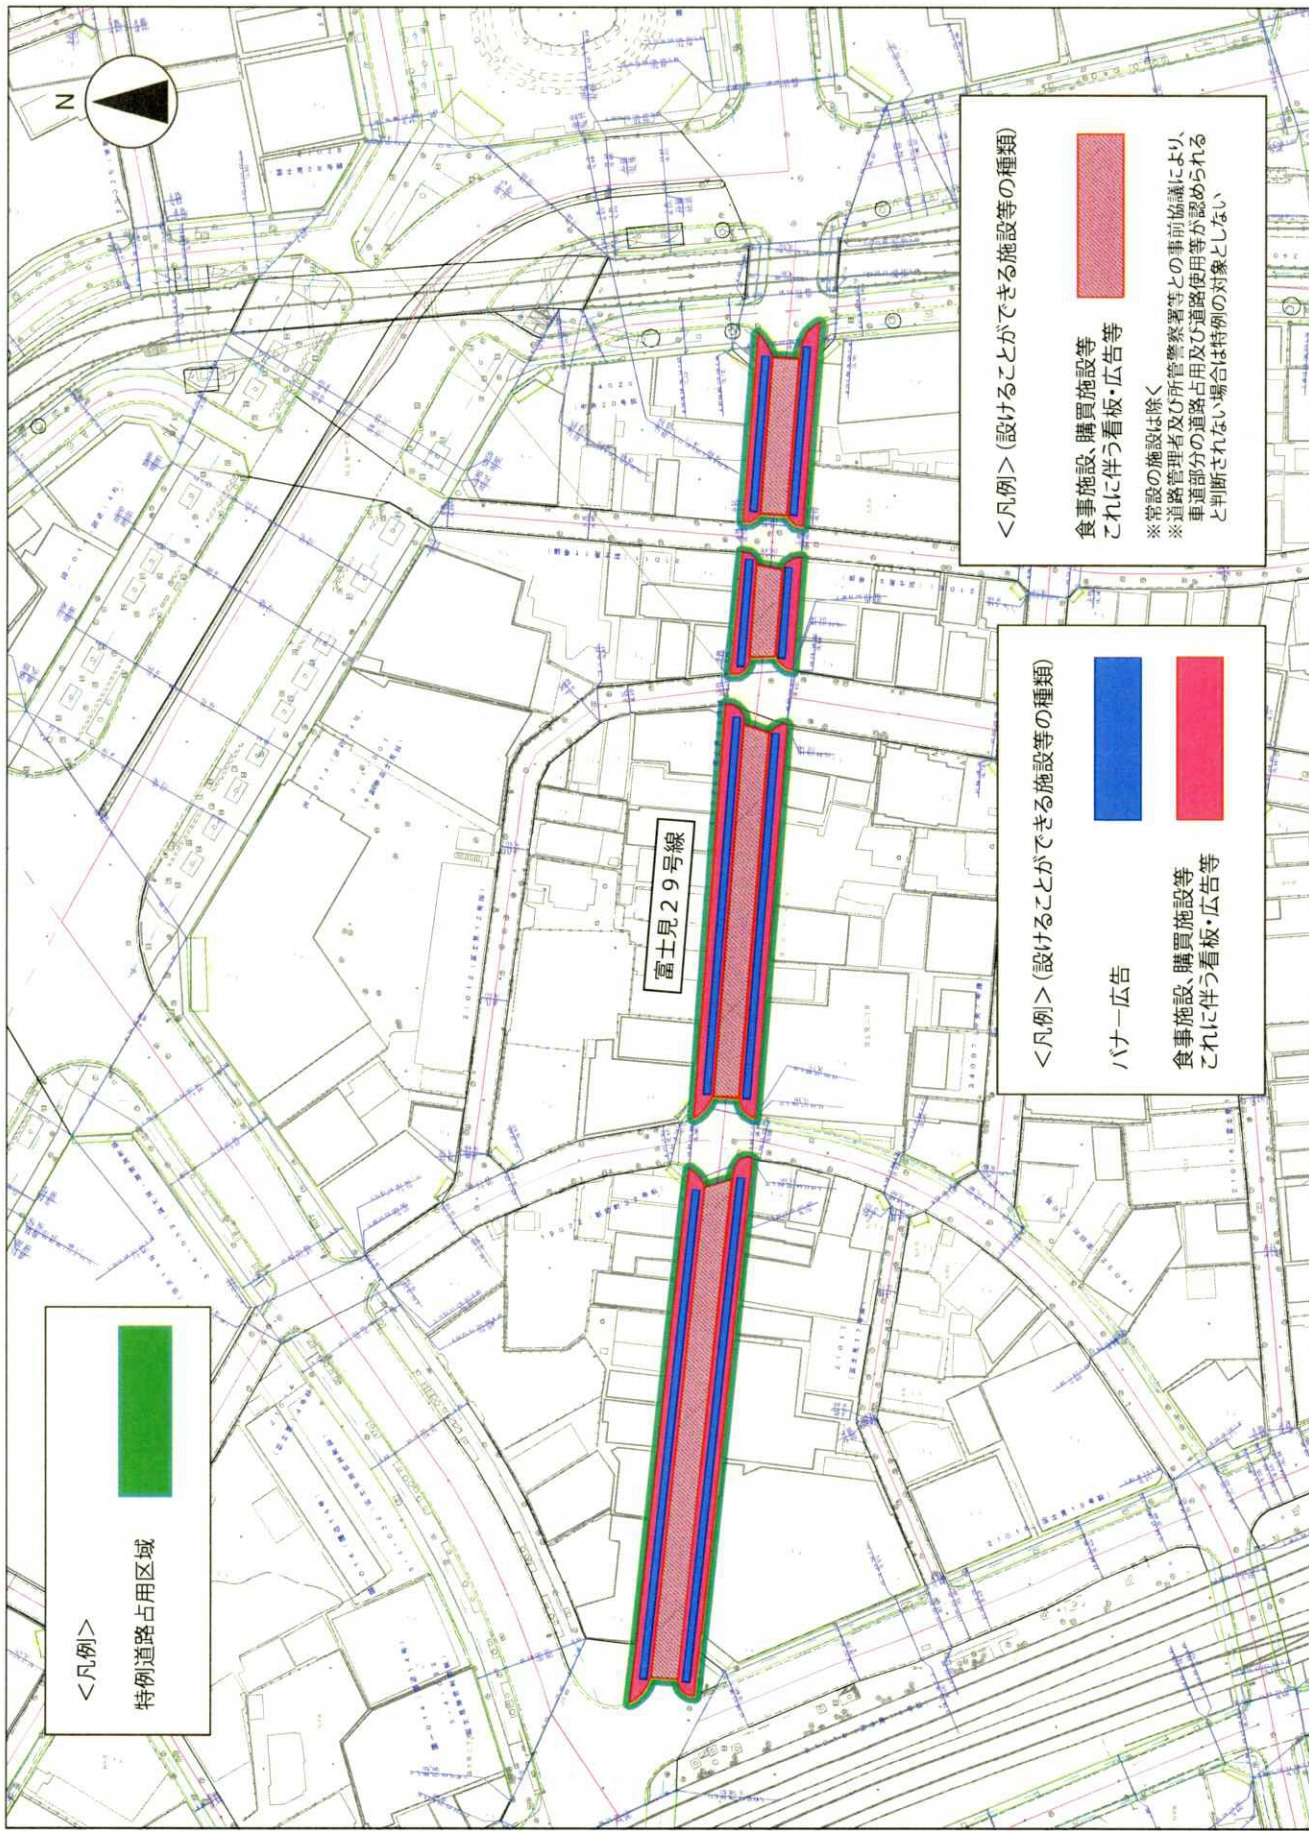

<凡例>
 特例道路占有区域

<凡例> (設けることができる施設等の種類)

食事施設、購買施設等
 これに伴う看板・広告等


※常設の施設は除く
 ※道路管理者及び所管警察署等との事前協議により、
 車道部分の道路占用及び道路使用等が認められる
 と判断されない場合は特例の対象としない

<凡例> (設けることができる施設等の種類)

バナー広告

食事施設、購買施設等
 これに伴う看板・広告等

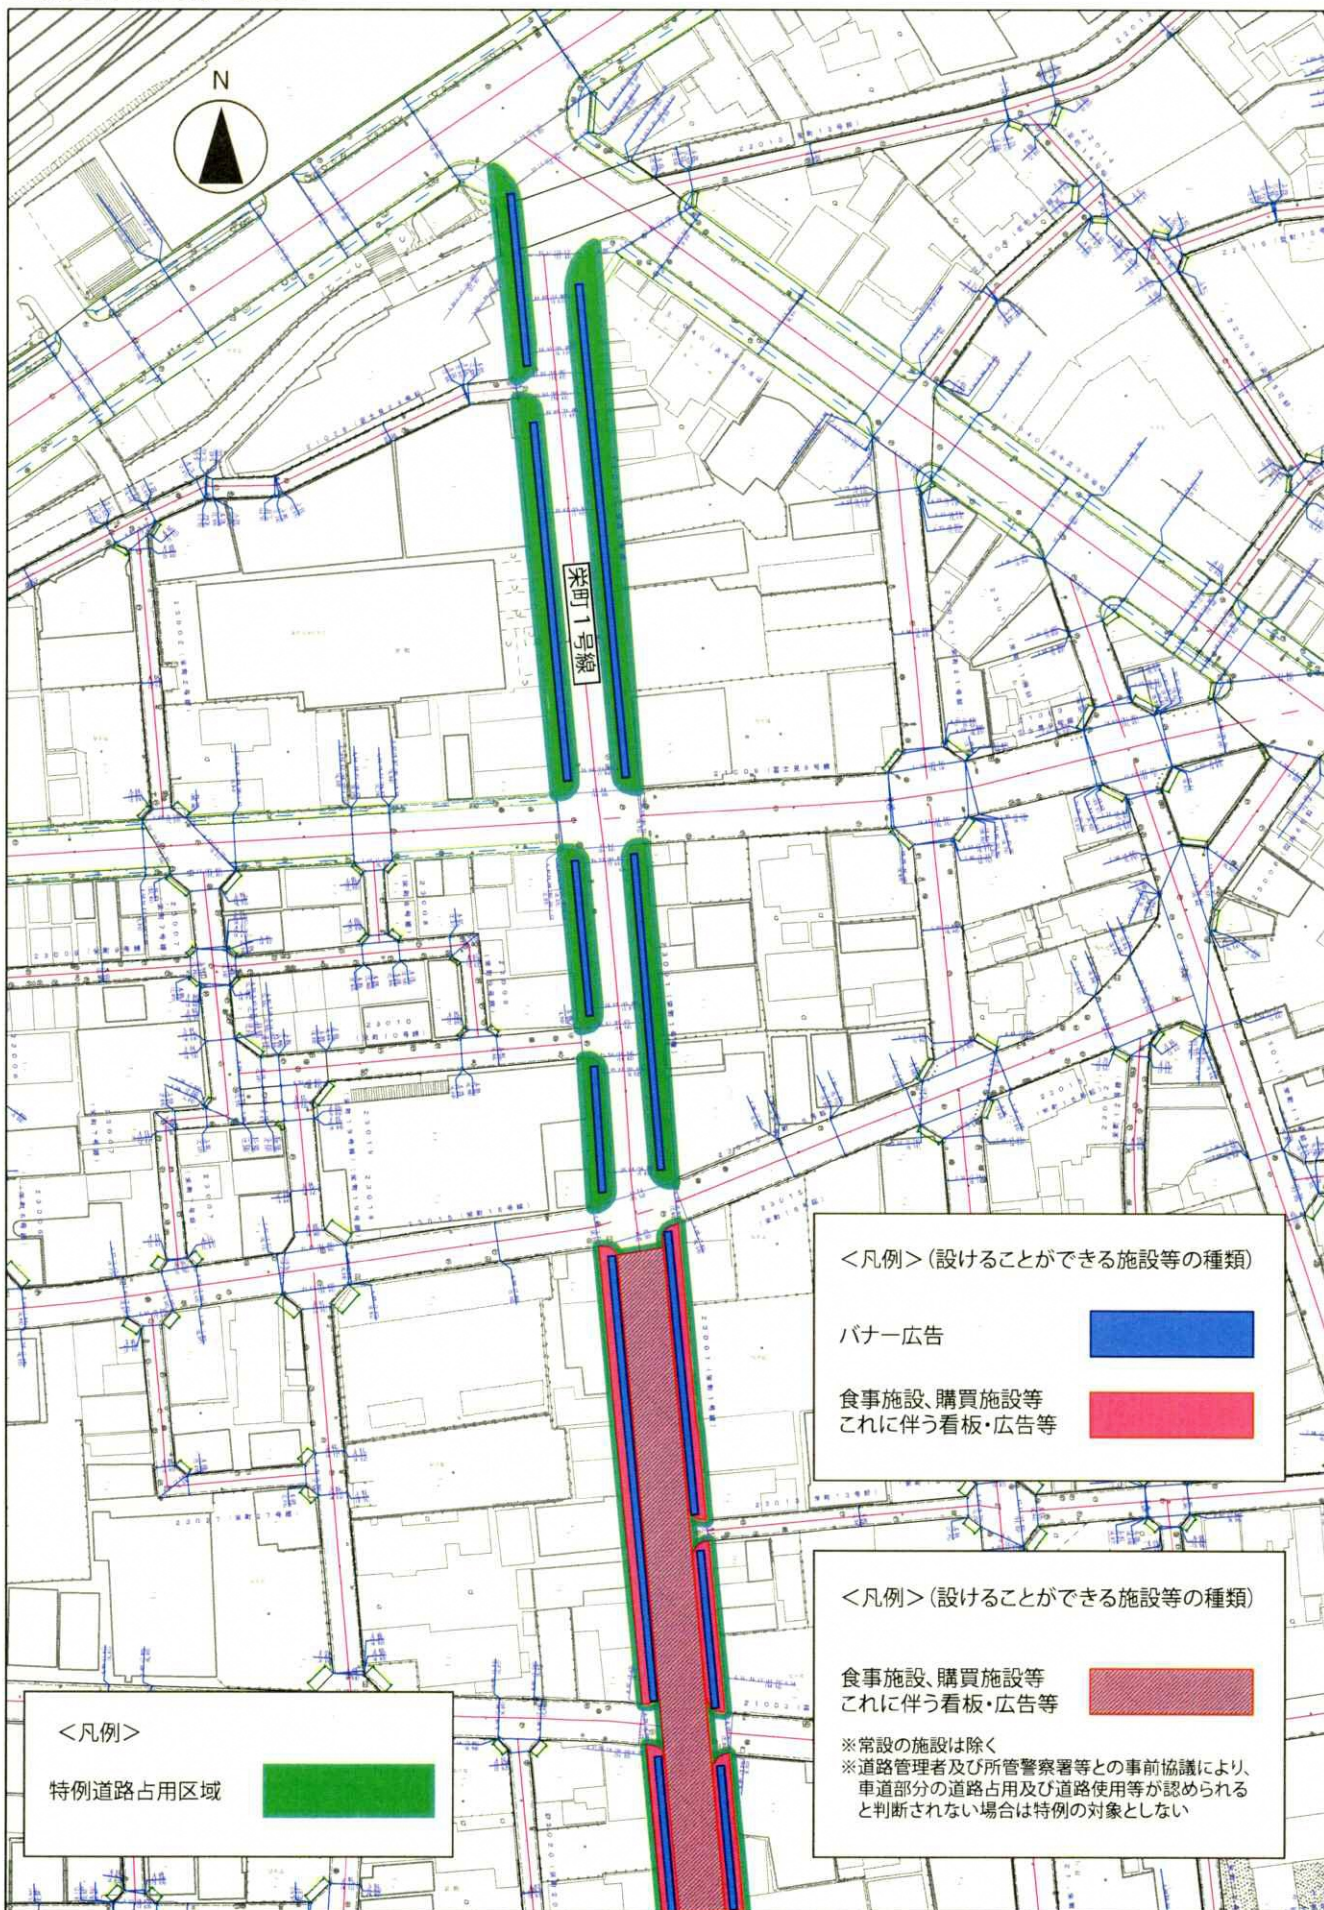

特例道路占用区域 指定図




米田1号線


<凡例>
特例道路占用区域





<凡例> (設けることができる施設等の種類)
 パナー広告 
 食事施設、購買施設等
これに伴う看板・広告等 


<凡例> (設けることができる施設等の種類)
 食事施設、購買施設等
これに伴う看板・広告等 
 ※常設の施設は除く
 ※道路管理者及び所管警察署等との事前協議により、
 車道部分の道路占用及び道路使用等が認められる
 と判断されない場合は特例の対象としない

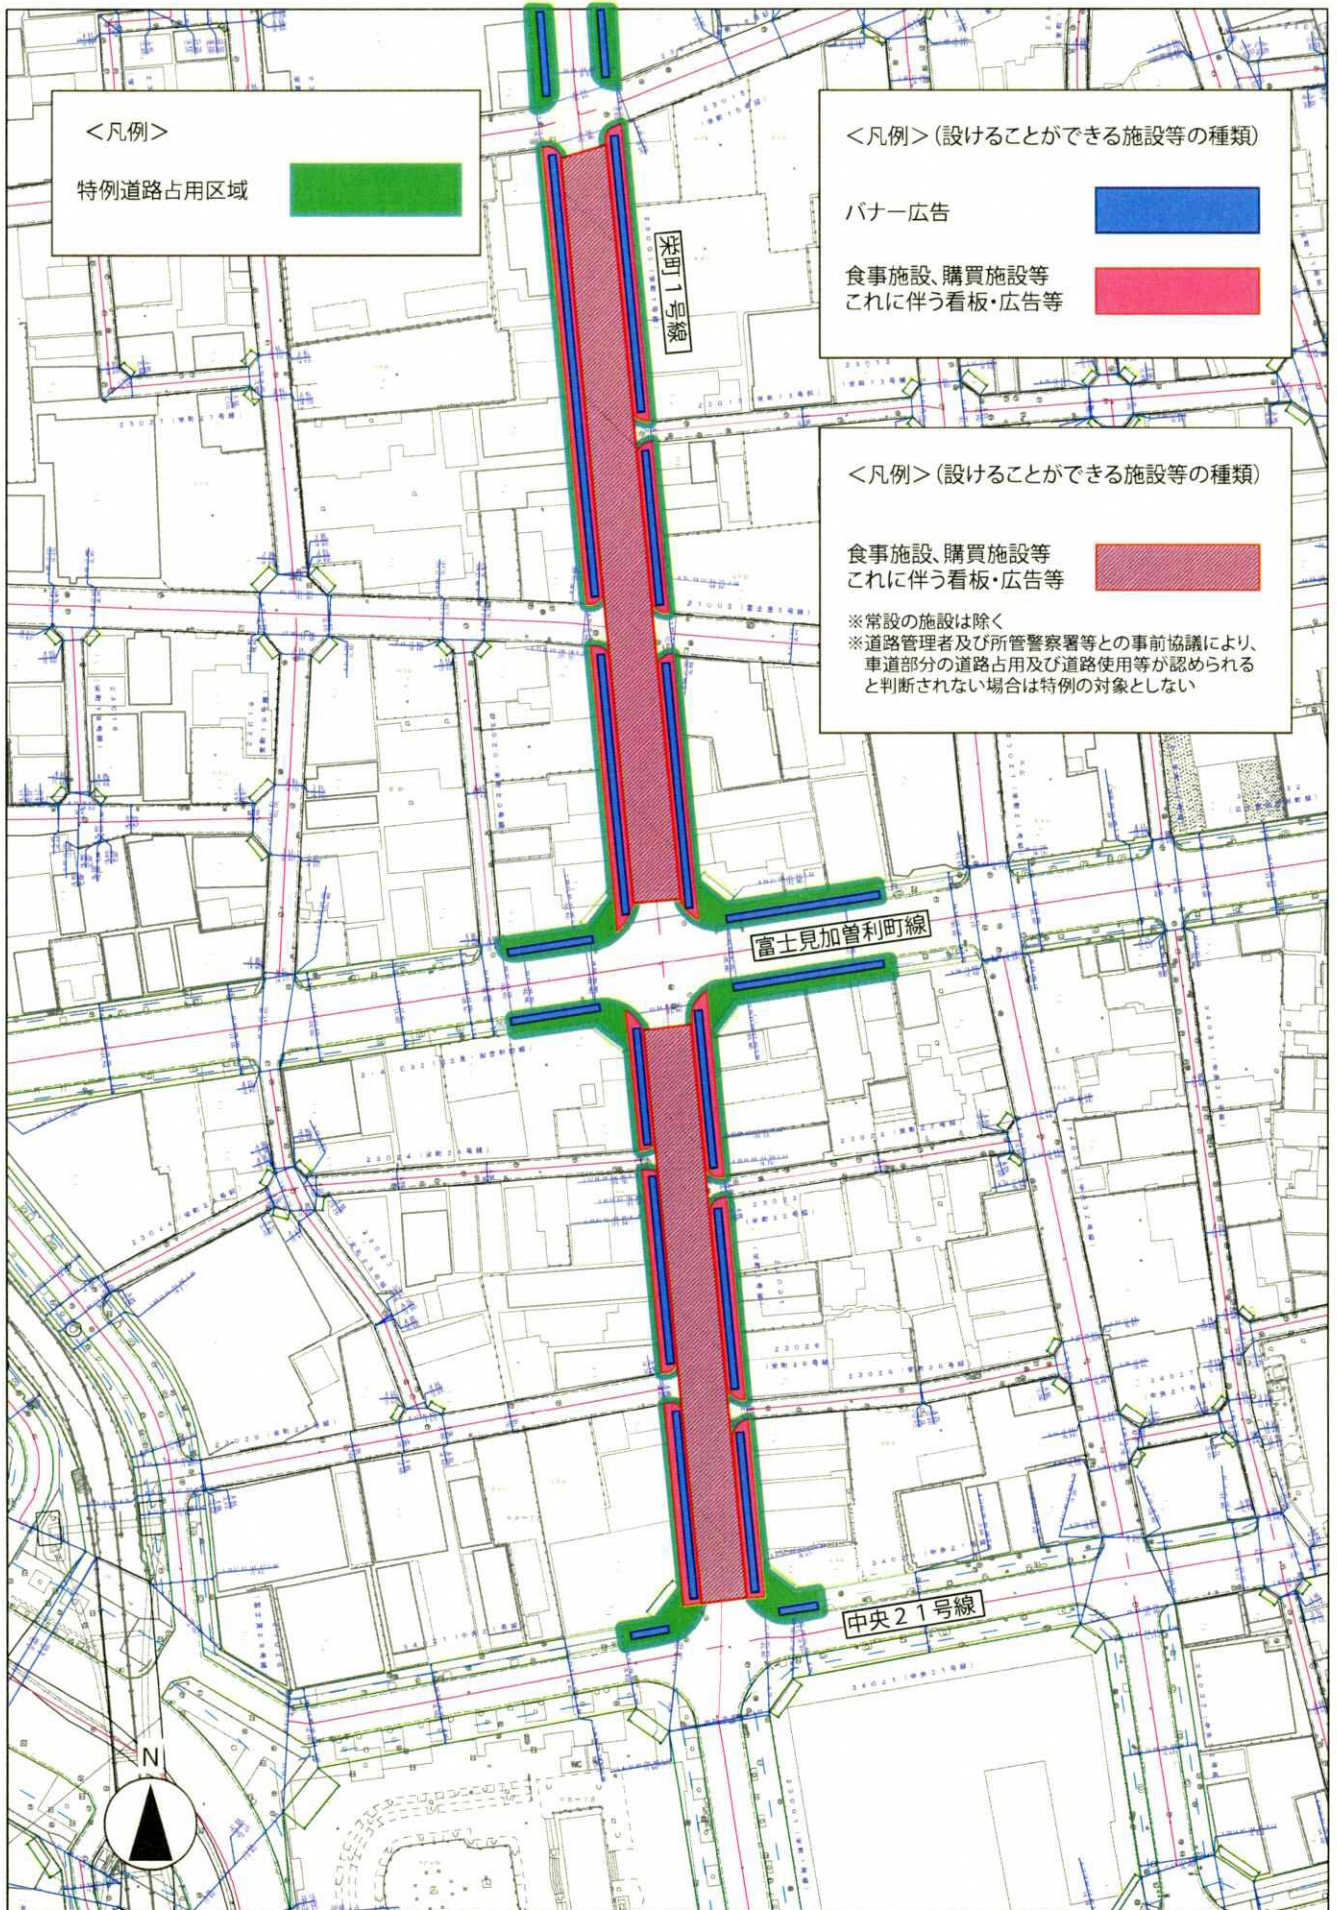特例道路占用区域 指定図




<凡例>
 特例道路占用区域 


<凡例> (設けることができる施設等の種類)
 バナー広告 
 食事施設、購買施設等
 これに伴う看板・広告等 

<凡例> (設けることができる施設等の種類)
 食事施設、購買施設等
 これに伴う看板・広告等 
 ※常設の施設は除く
 ※道路管理者及び所管警察署等との事前協議により、
 車道部分の道路占用及び道路使用等が認められる
 と判断されない場合は特例の対象としない

特例道路占用区域 指定図

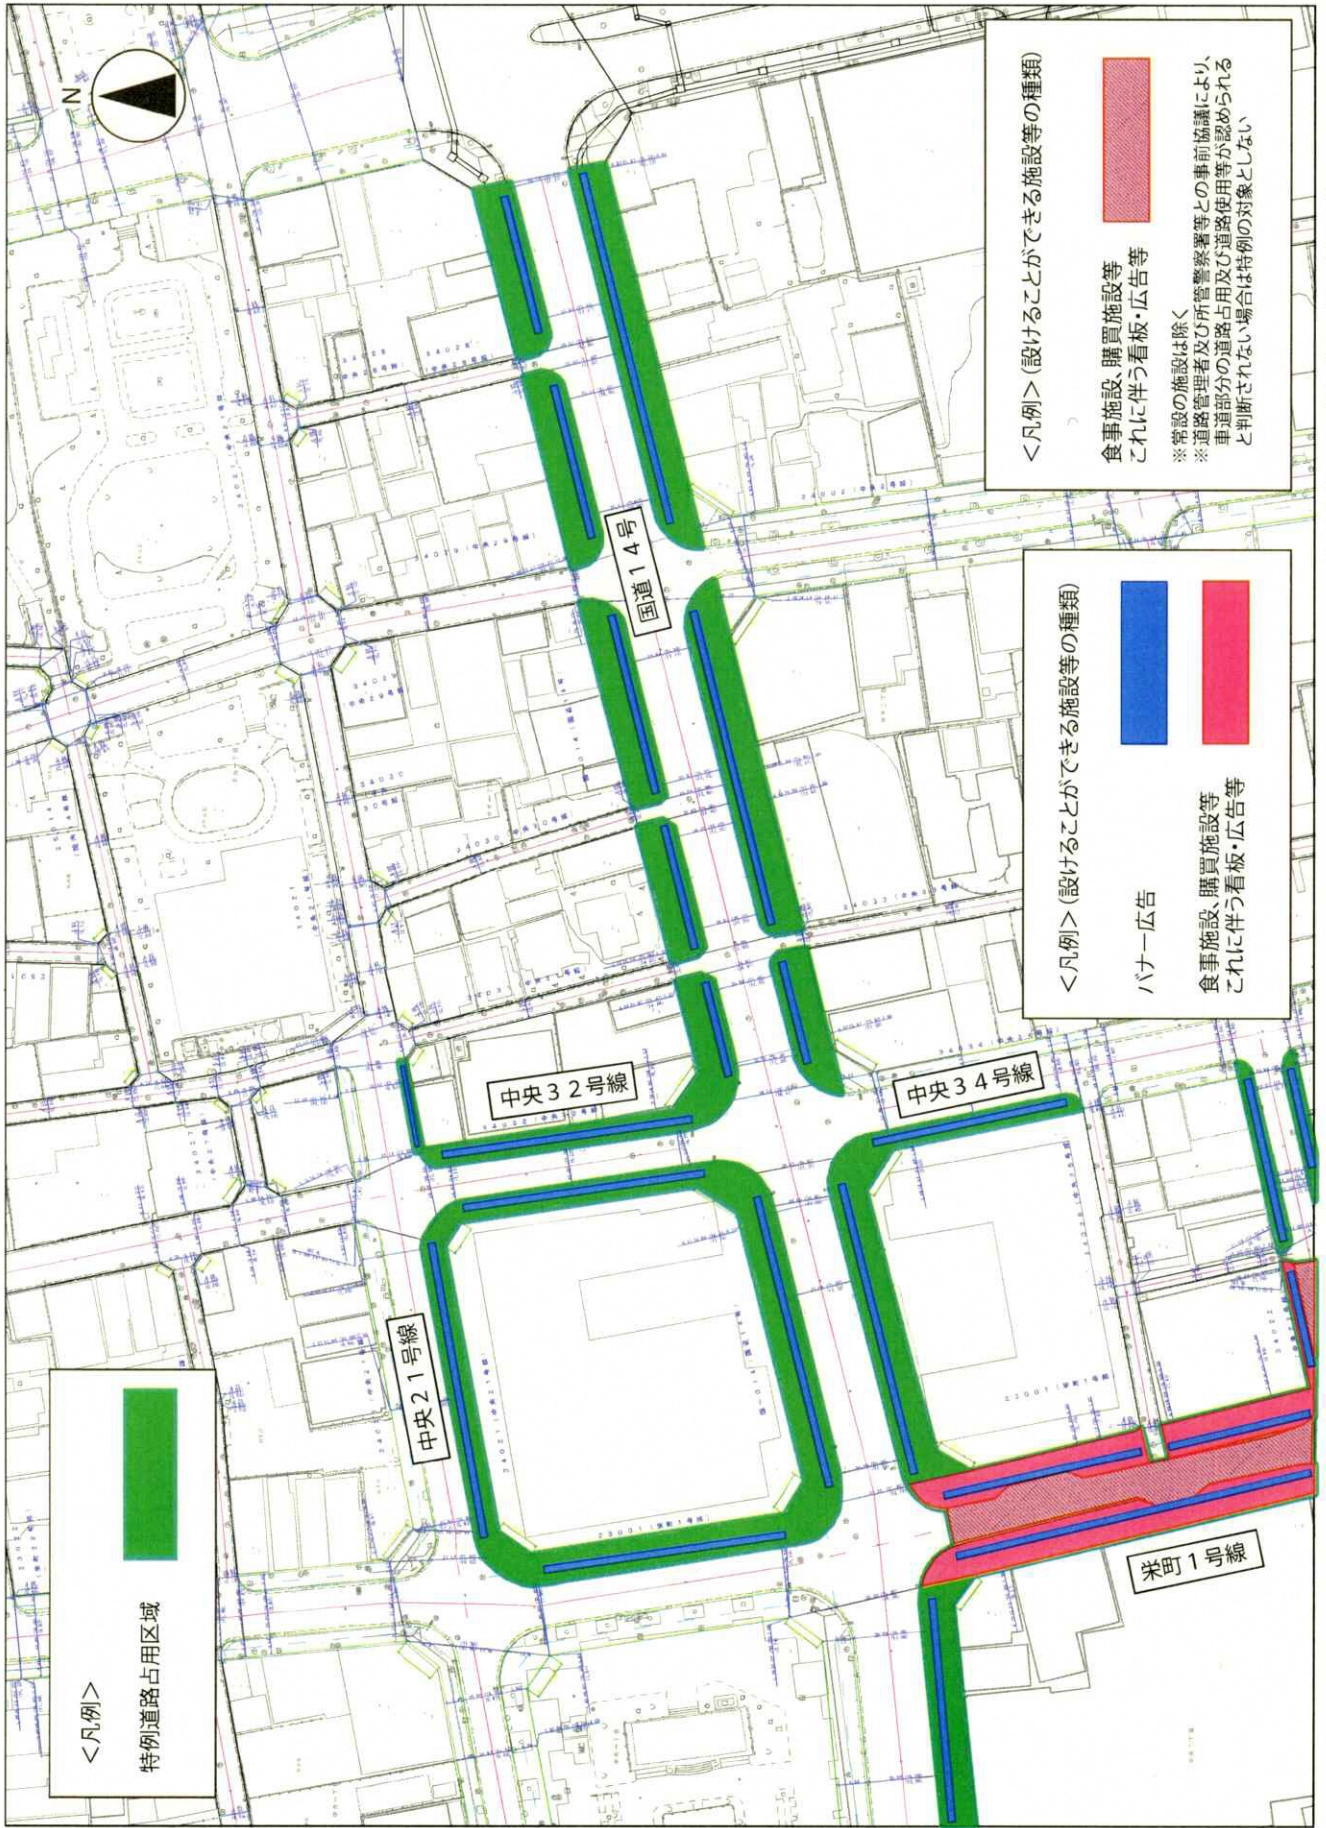


特例道路占用区域 指定図

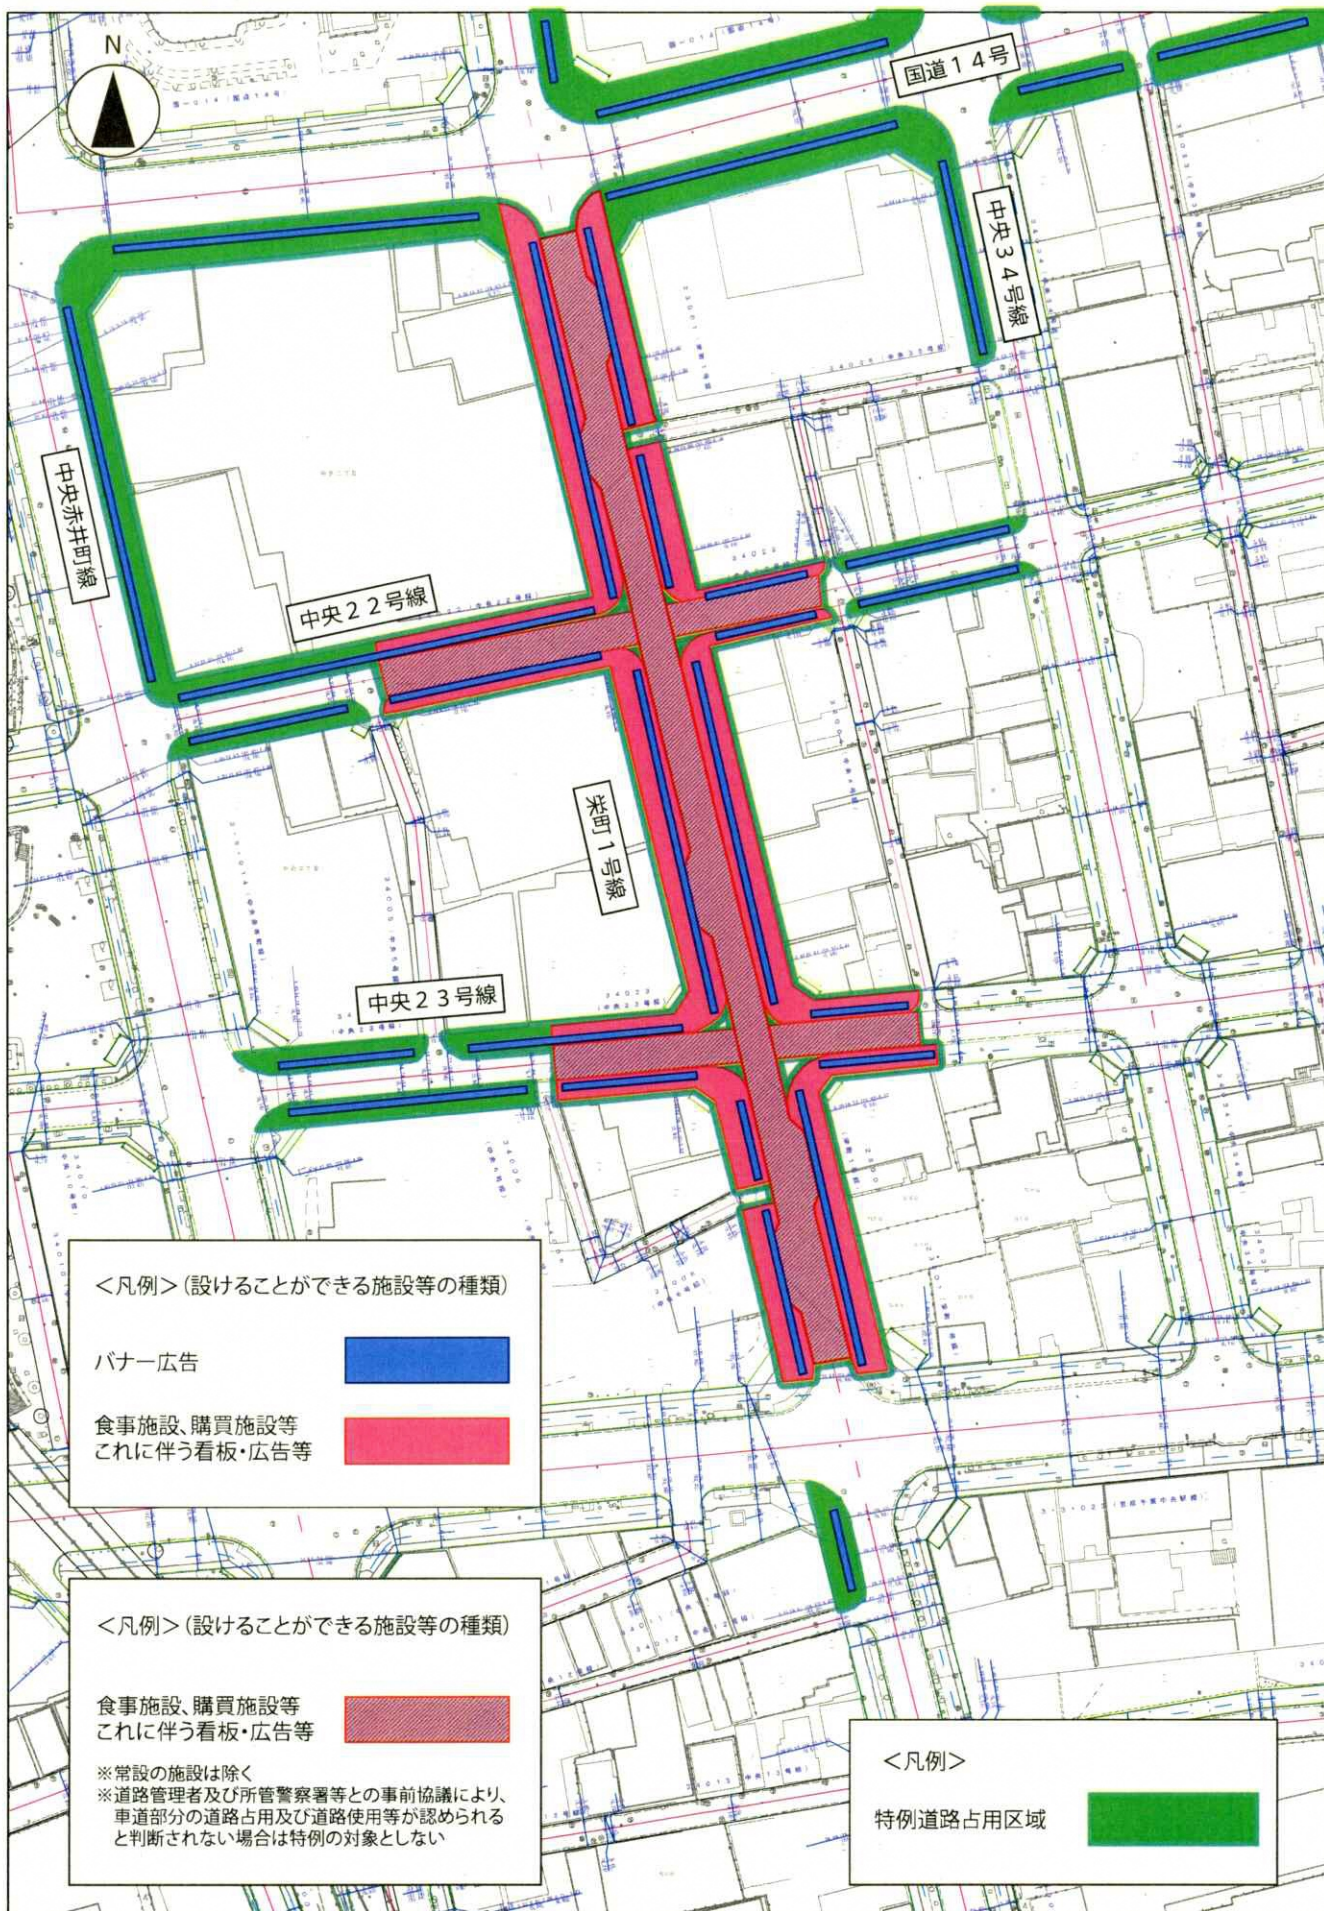


<凡例> (設けることができる施設等の種類)

バナー広告 

食事施設、購買施設等
これに伴う看板・広告等 

<凡例> (設けることができる施設等の種類)


食事施設、購買施設等
これに伴う看板・広告等 

※常設の施設は除く
※道路管理者及び所管警察署等との事前協議により、
車道部分の道路占用及び道路使用等が認められる
と判断されない場合は特例の対象としない

<凡例>


特例道路占用区域 

特別道路占有区域 指定図

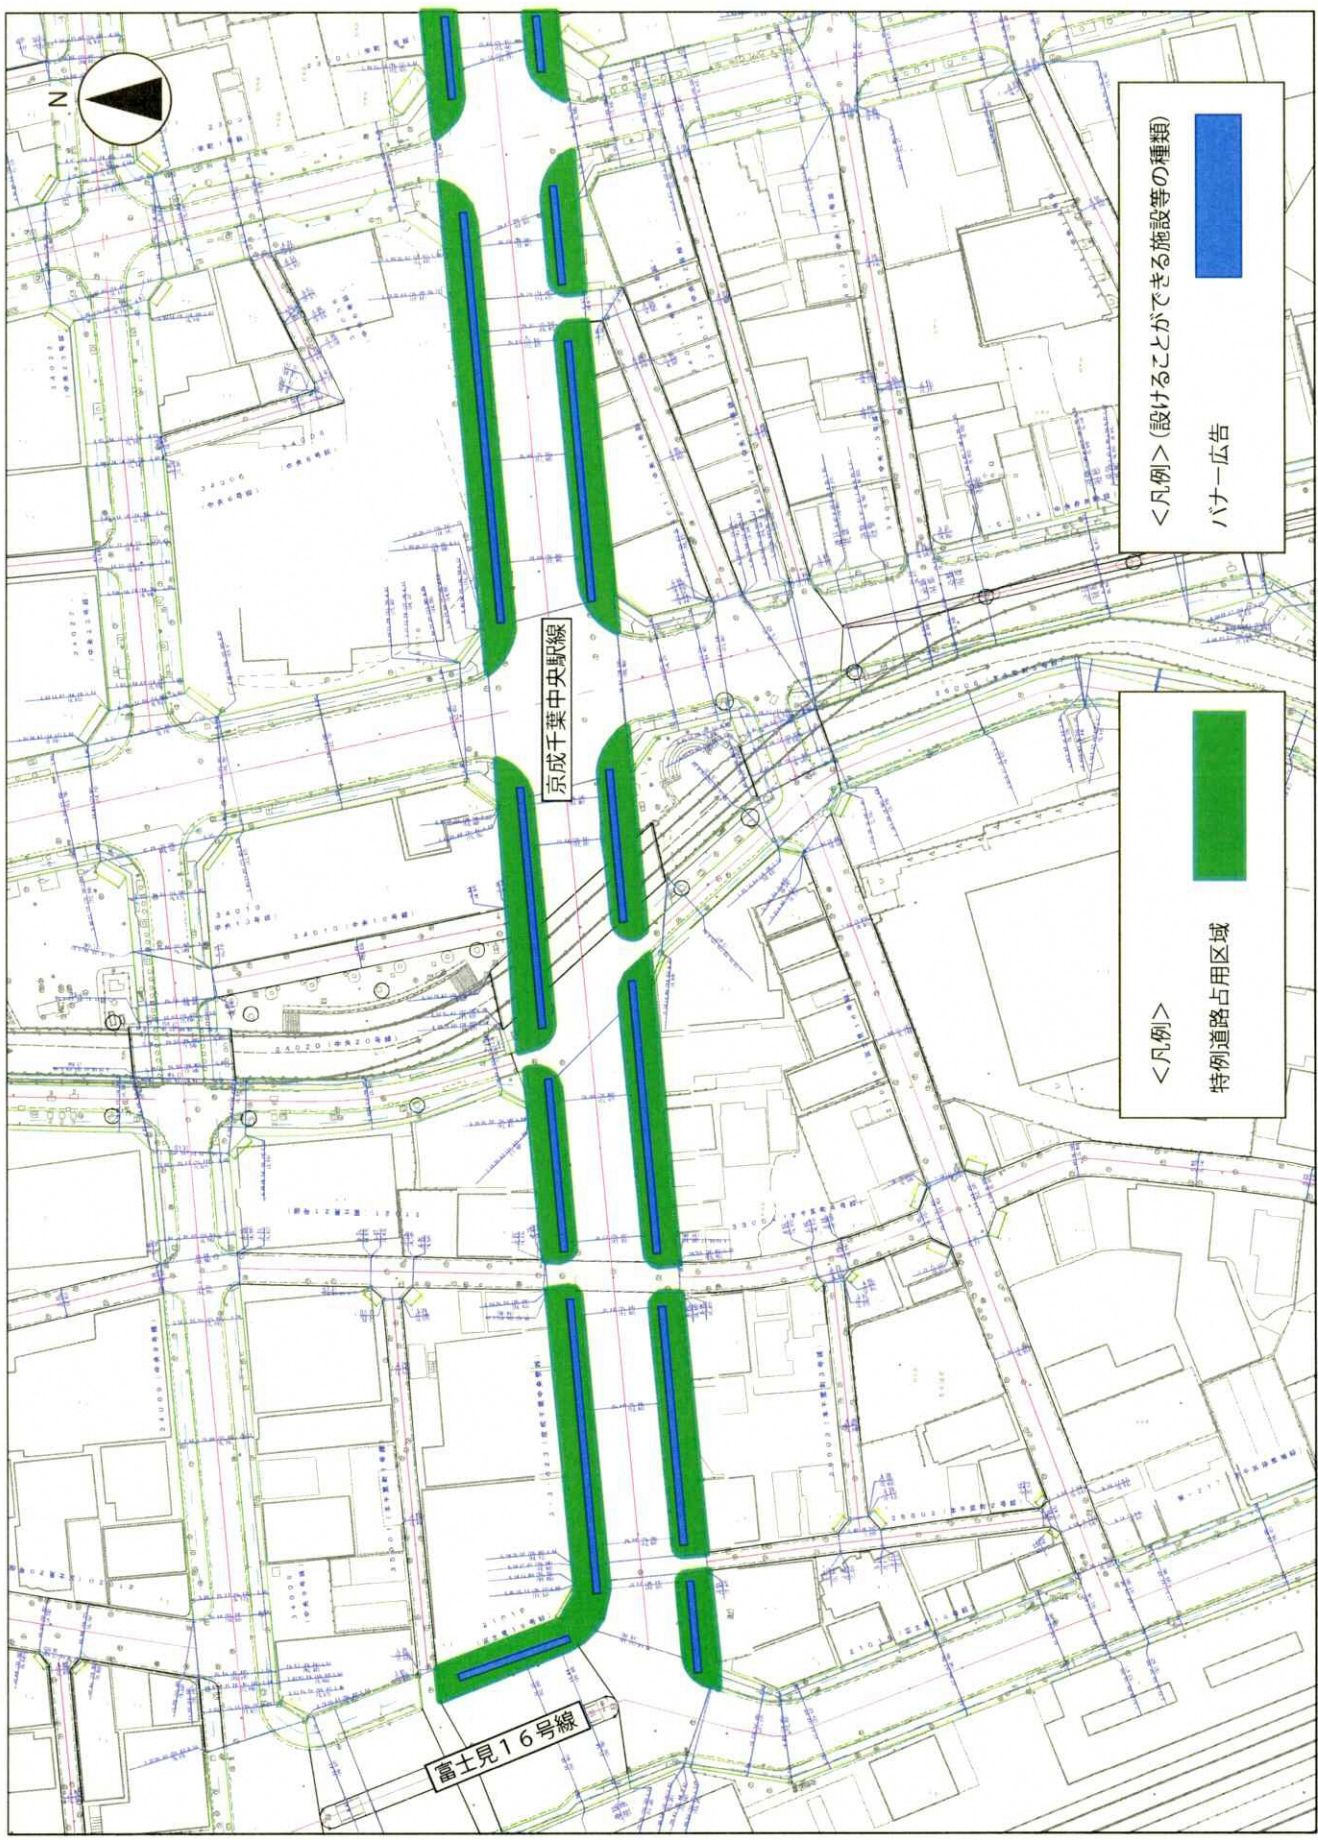

1:1,000
0 5 10 20 30 40


特例道路占用区域 指定図

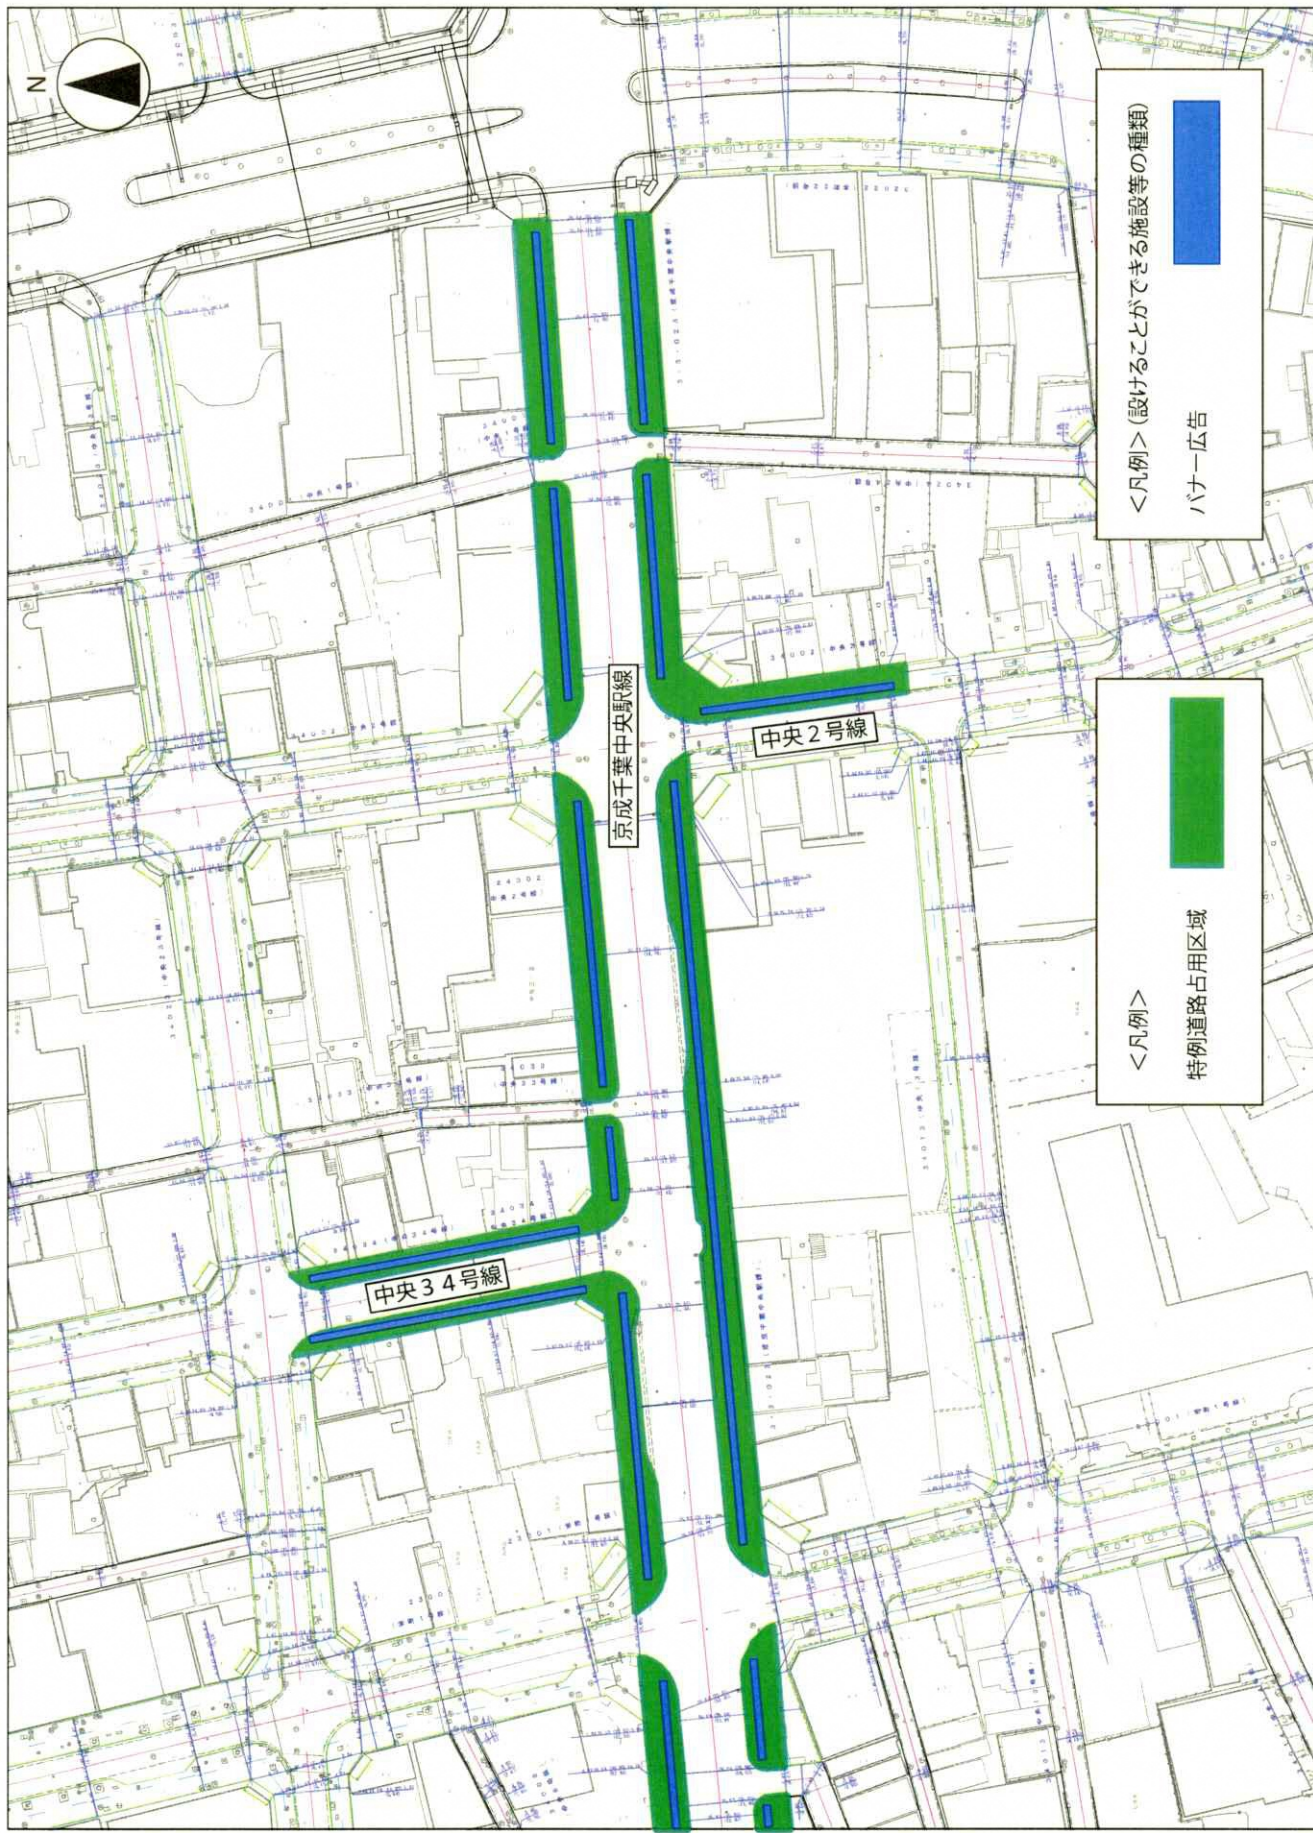


<凡例> (設けることができる施設等の種類)
バナー広告

<凡例>
特例道路占用区域

1:1,000
0 5 10 20 30 40

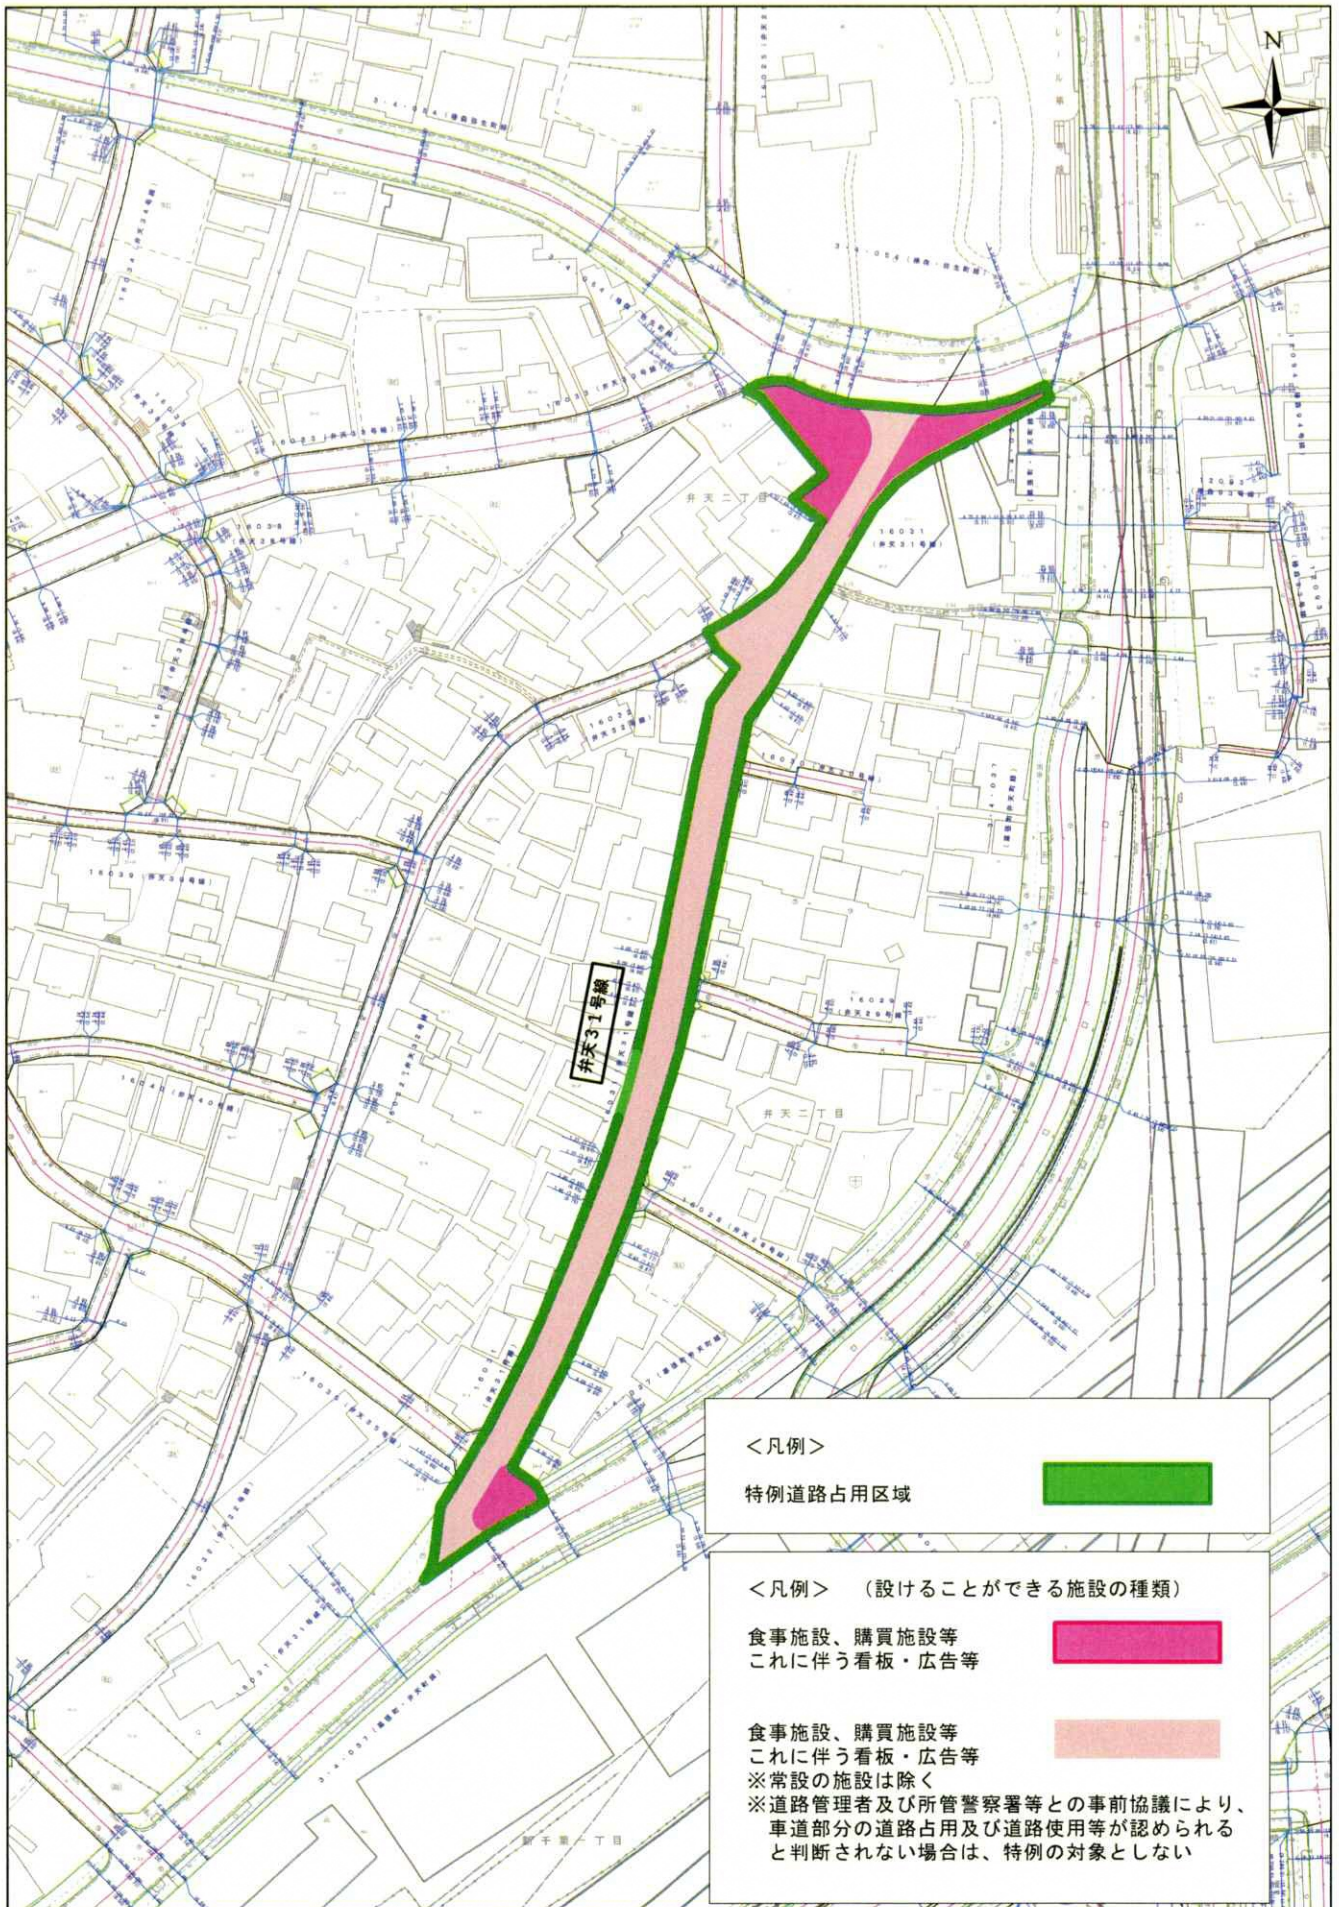

<凡例>
 特例道路占用区域 

<凡例> (設けることができる施設の種類)
 食事施設、購買施設等
 これに伴う看板・広告等 
 食事施設、購買施設等
 これに伴う看板・広告等
 ※常設の施設は除く
 ※道路管理者及び所管警察署等との事前協議により、
 車道部分の道路占用及び道路使用等が認められる
 と判断されない場合は、特例の対象としない 