


幕張 3 2 7 号線外舗装改良工事（花 8－1）

位置図（1/2）

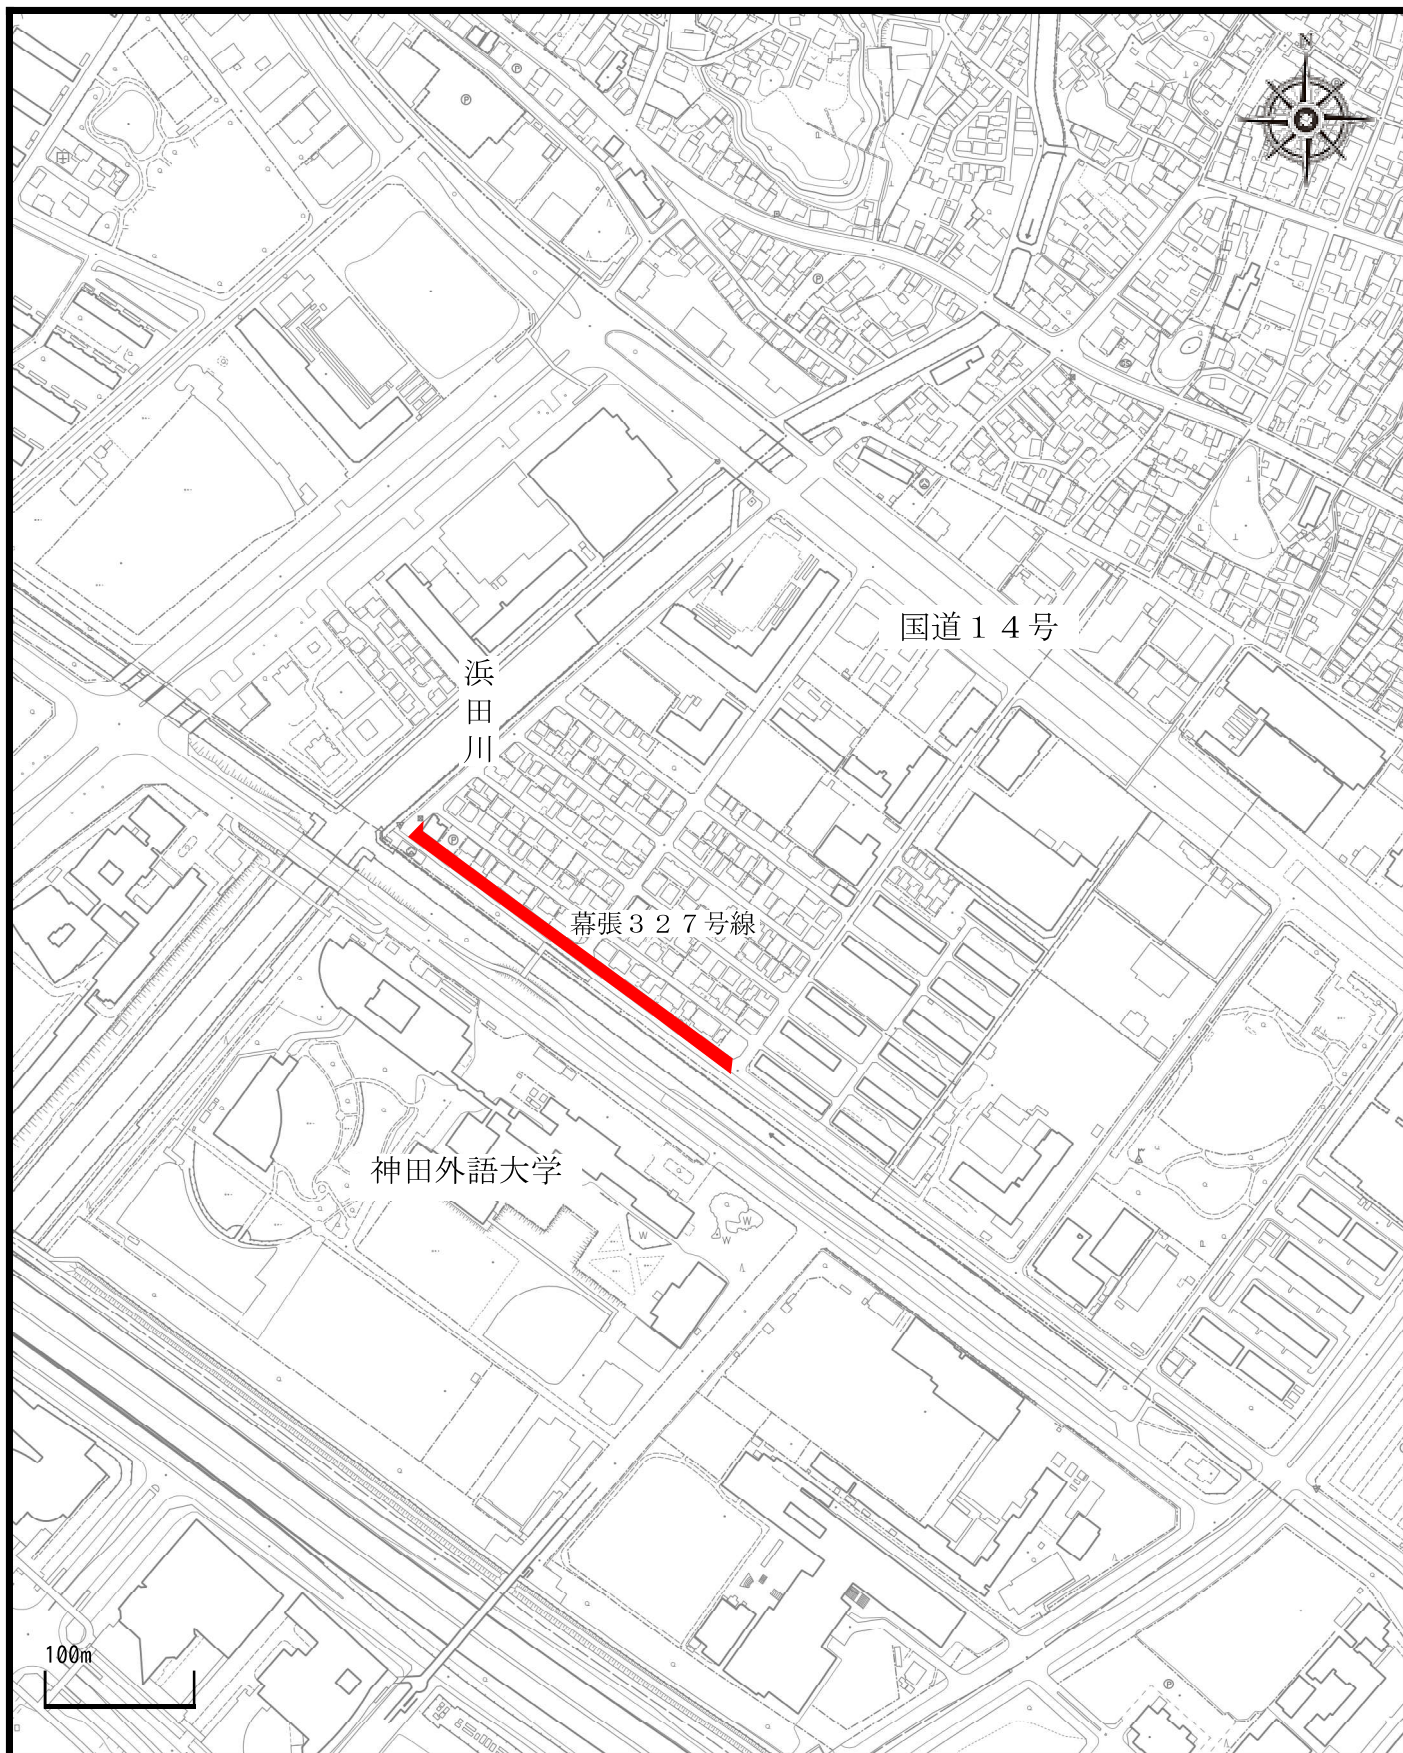

幕張 3 2 7 号線外舗装改良工事（花 8－1）

位置図（2/2）

