


位置図

防護柵設置外工事（緑8－2）

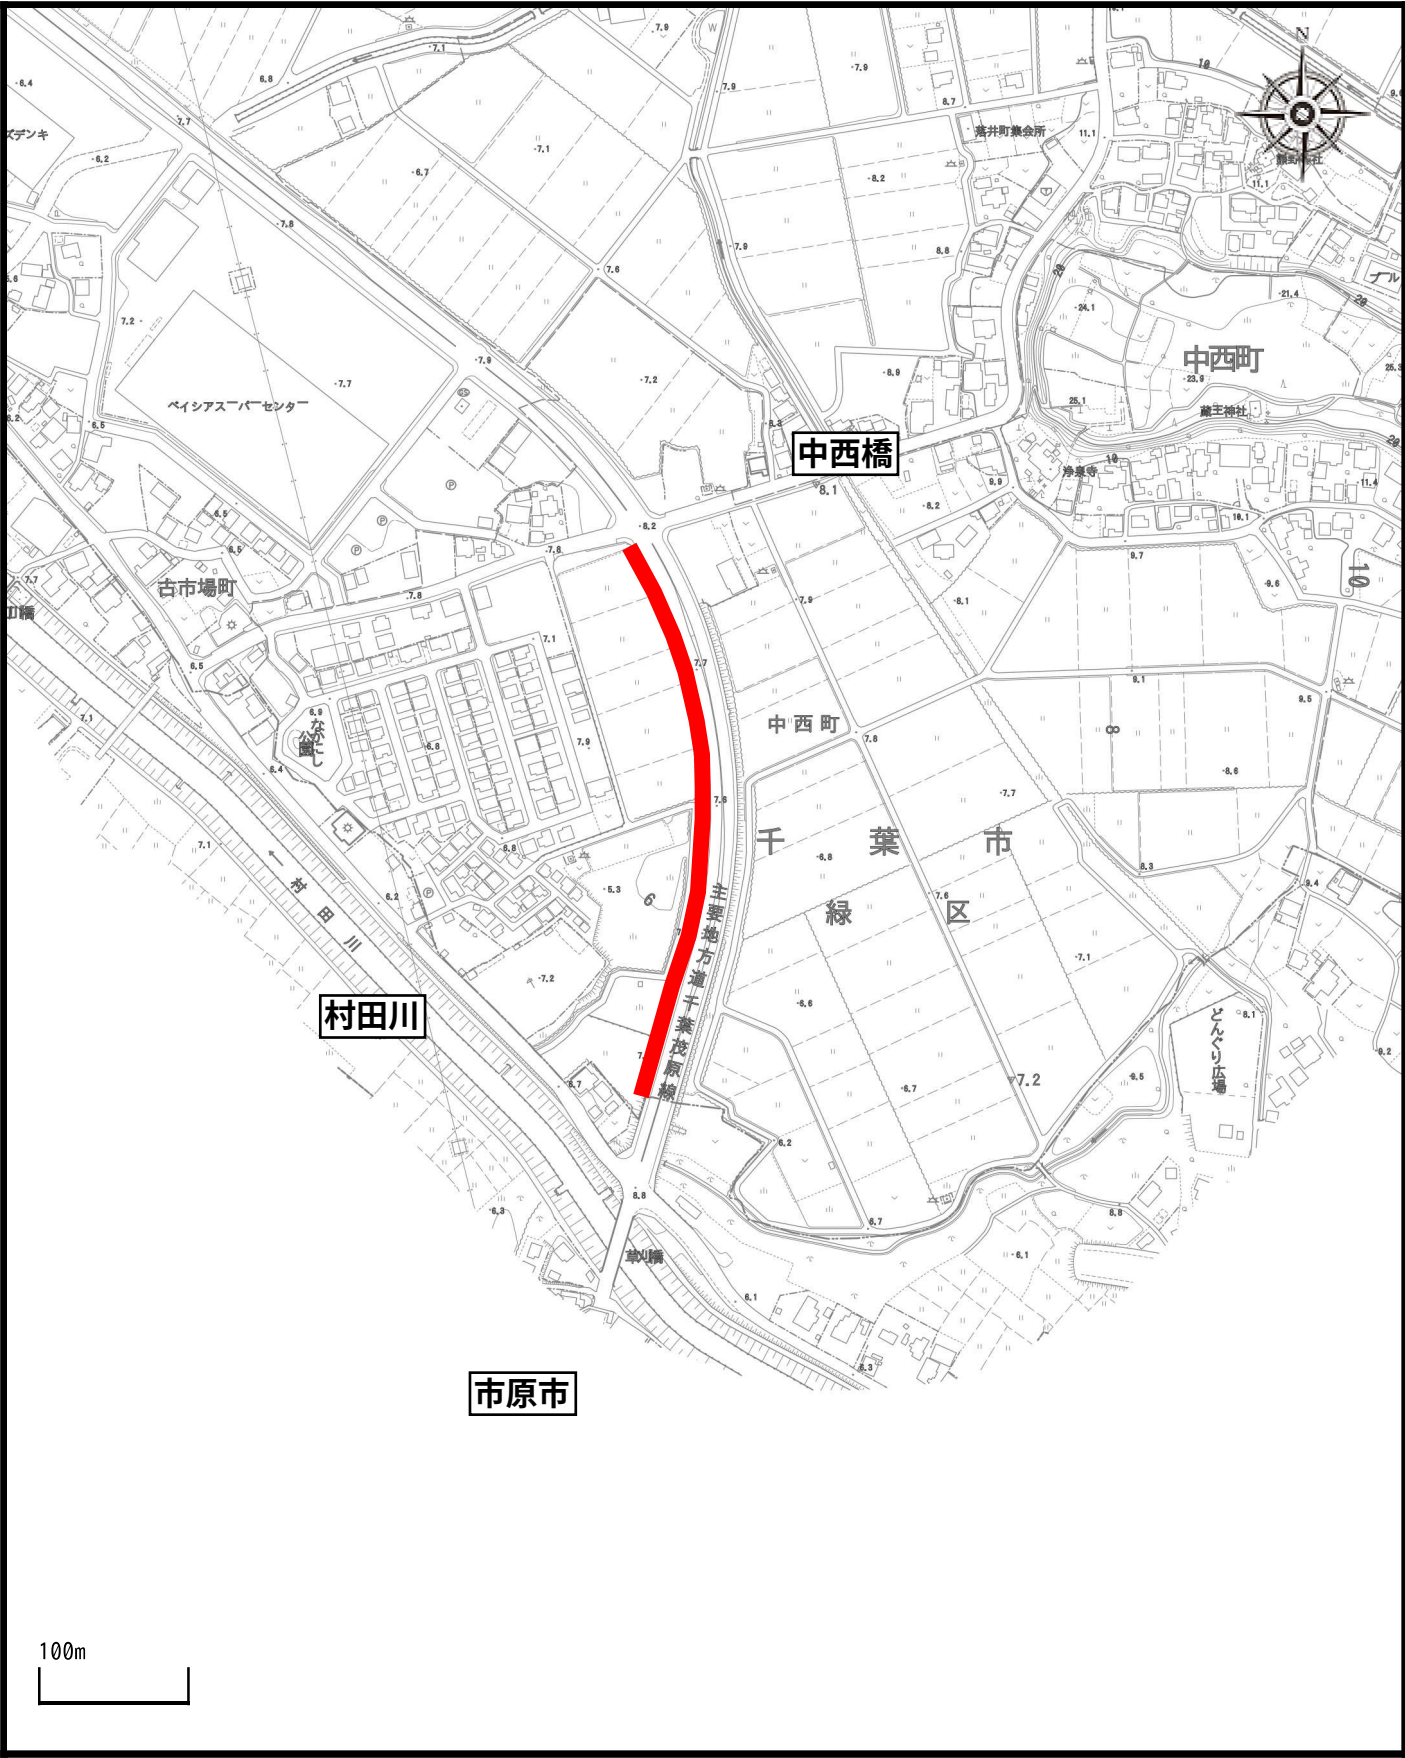

注釈：