


# 位置図

塩田町菅田町線交差点改良工事（緑8-1）

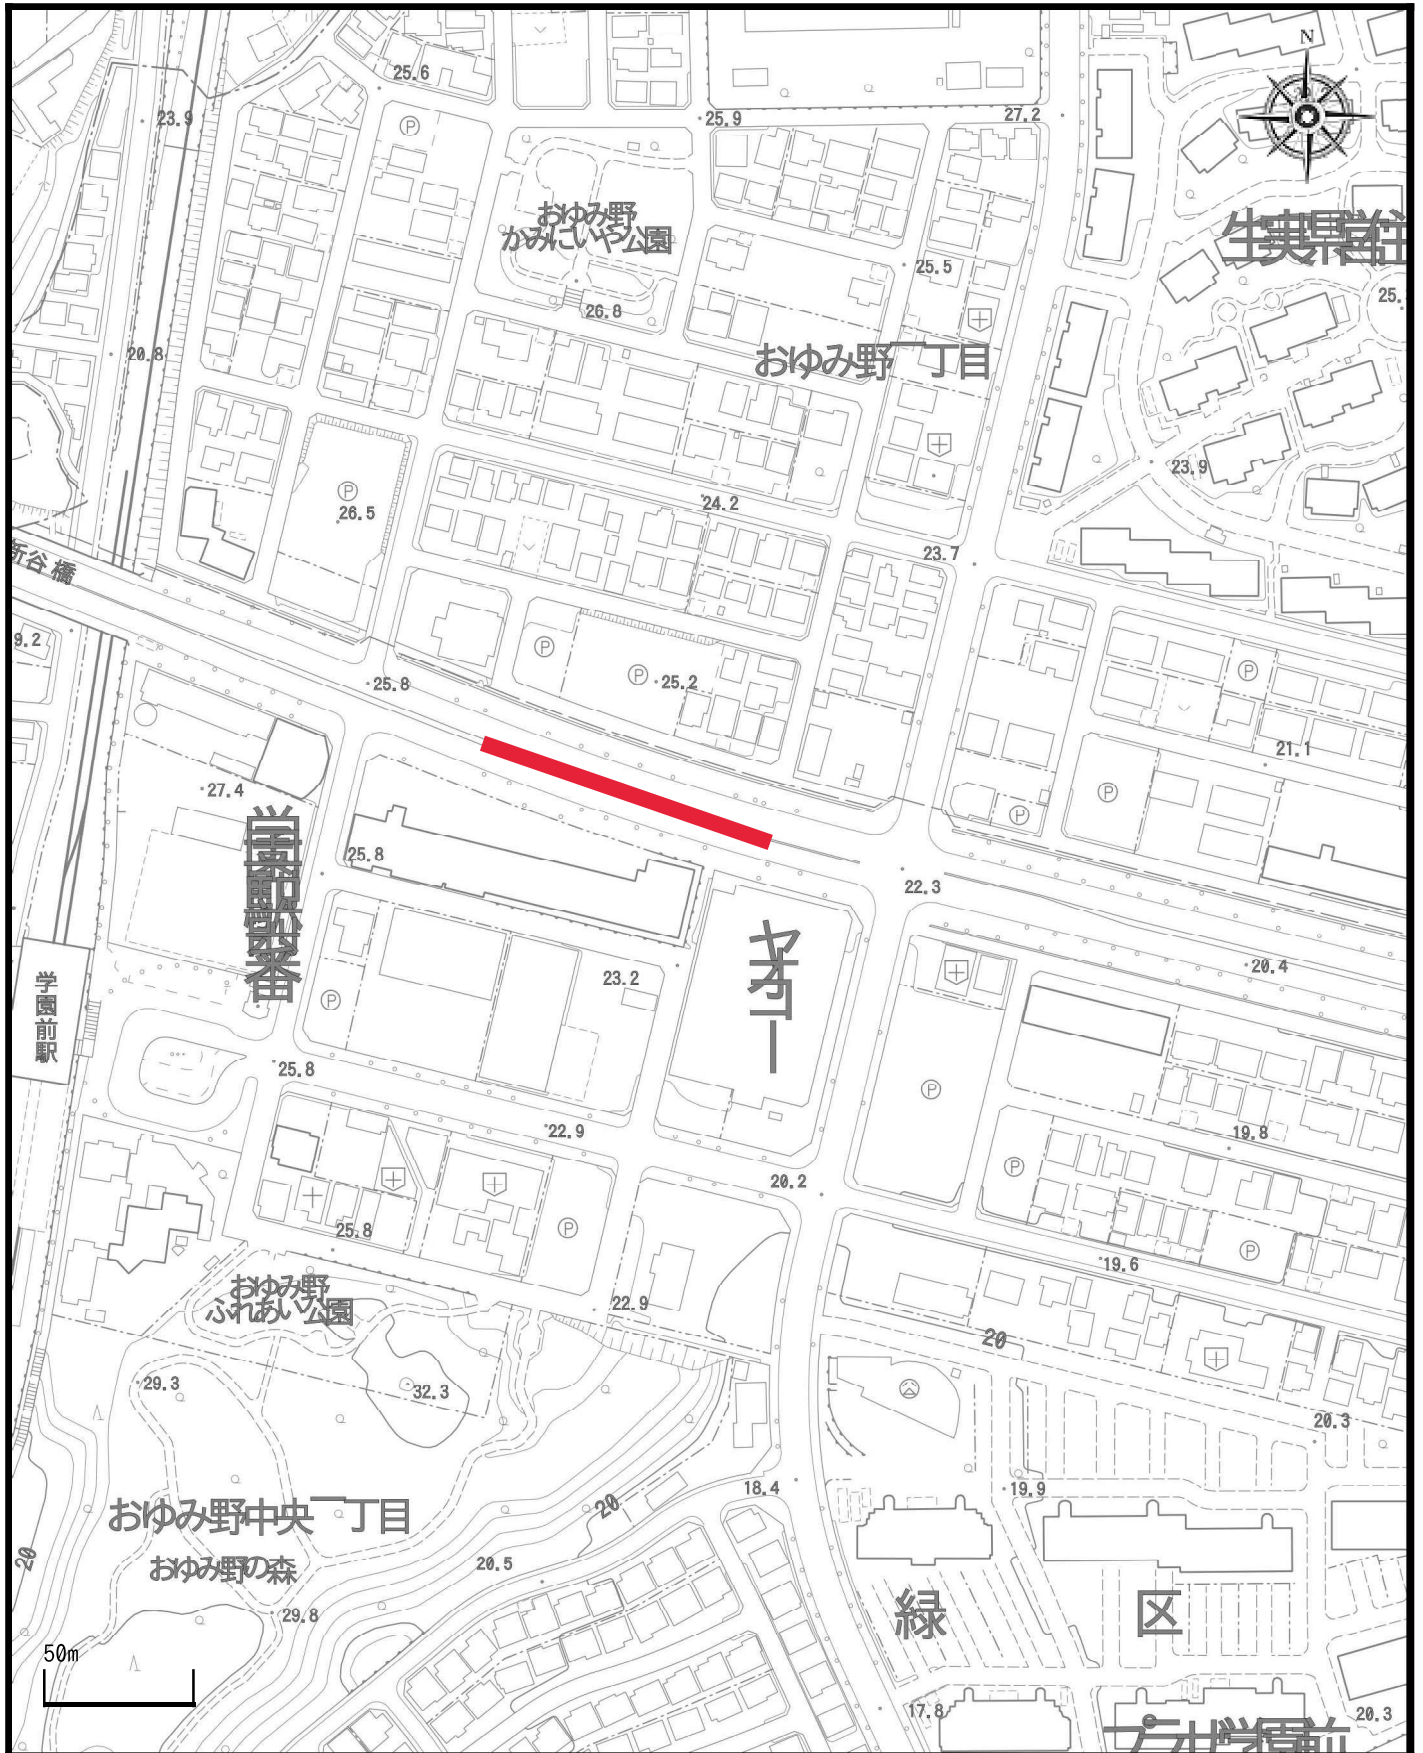

1 / 2,500 千葉市緑区おゆみ野中央1丁目地内外

注釈：