


(主) 千葉川上八街線舗装改良工事 (若 7-1)

位置図 (1/2)

1/5000

下泉町地内外 1

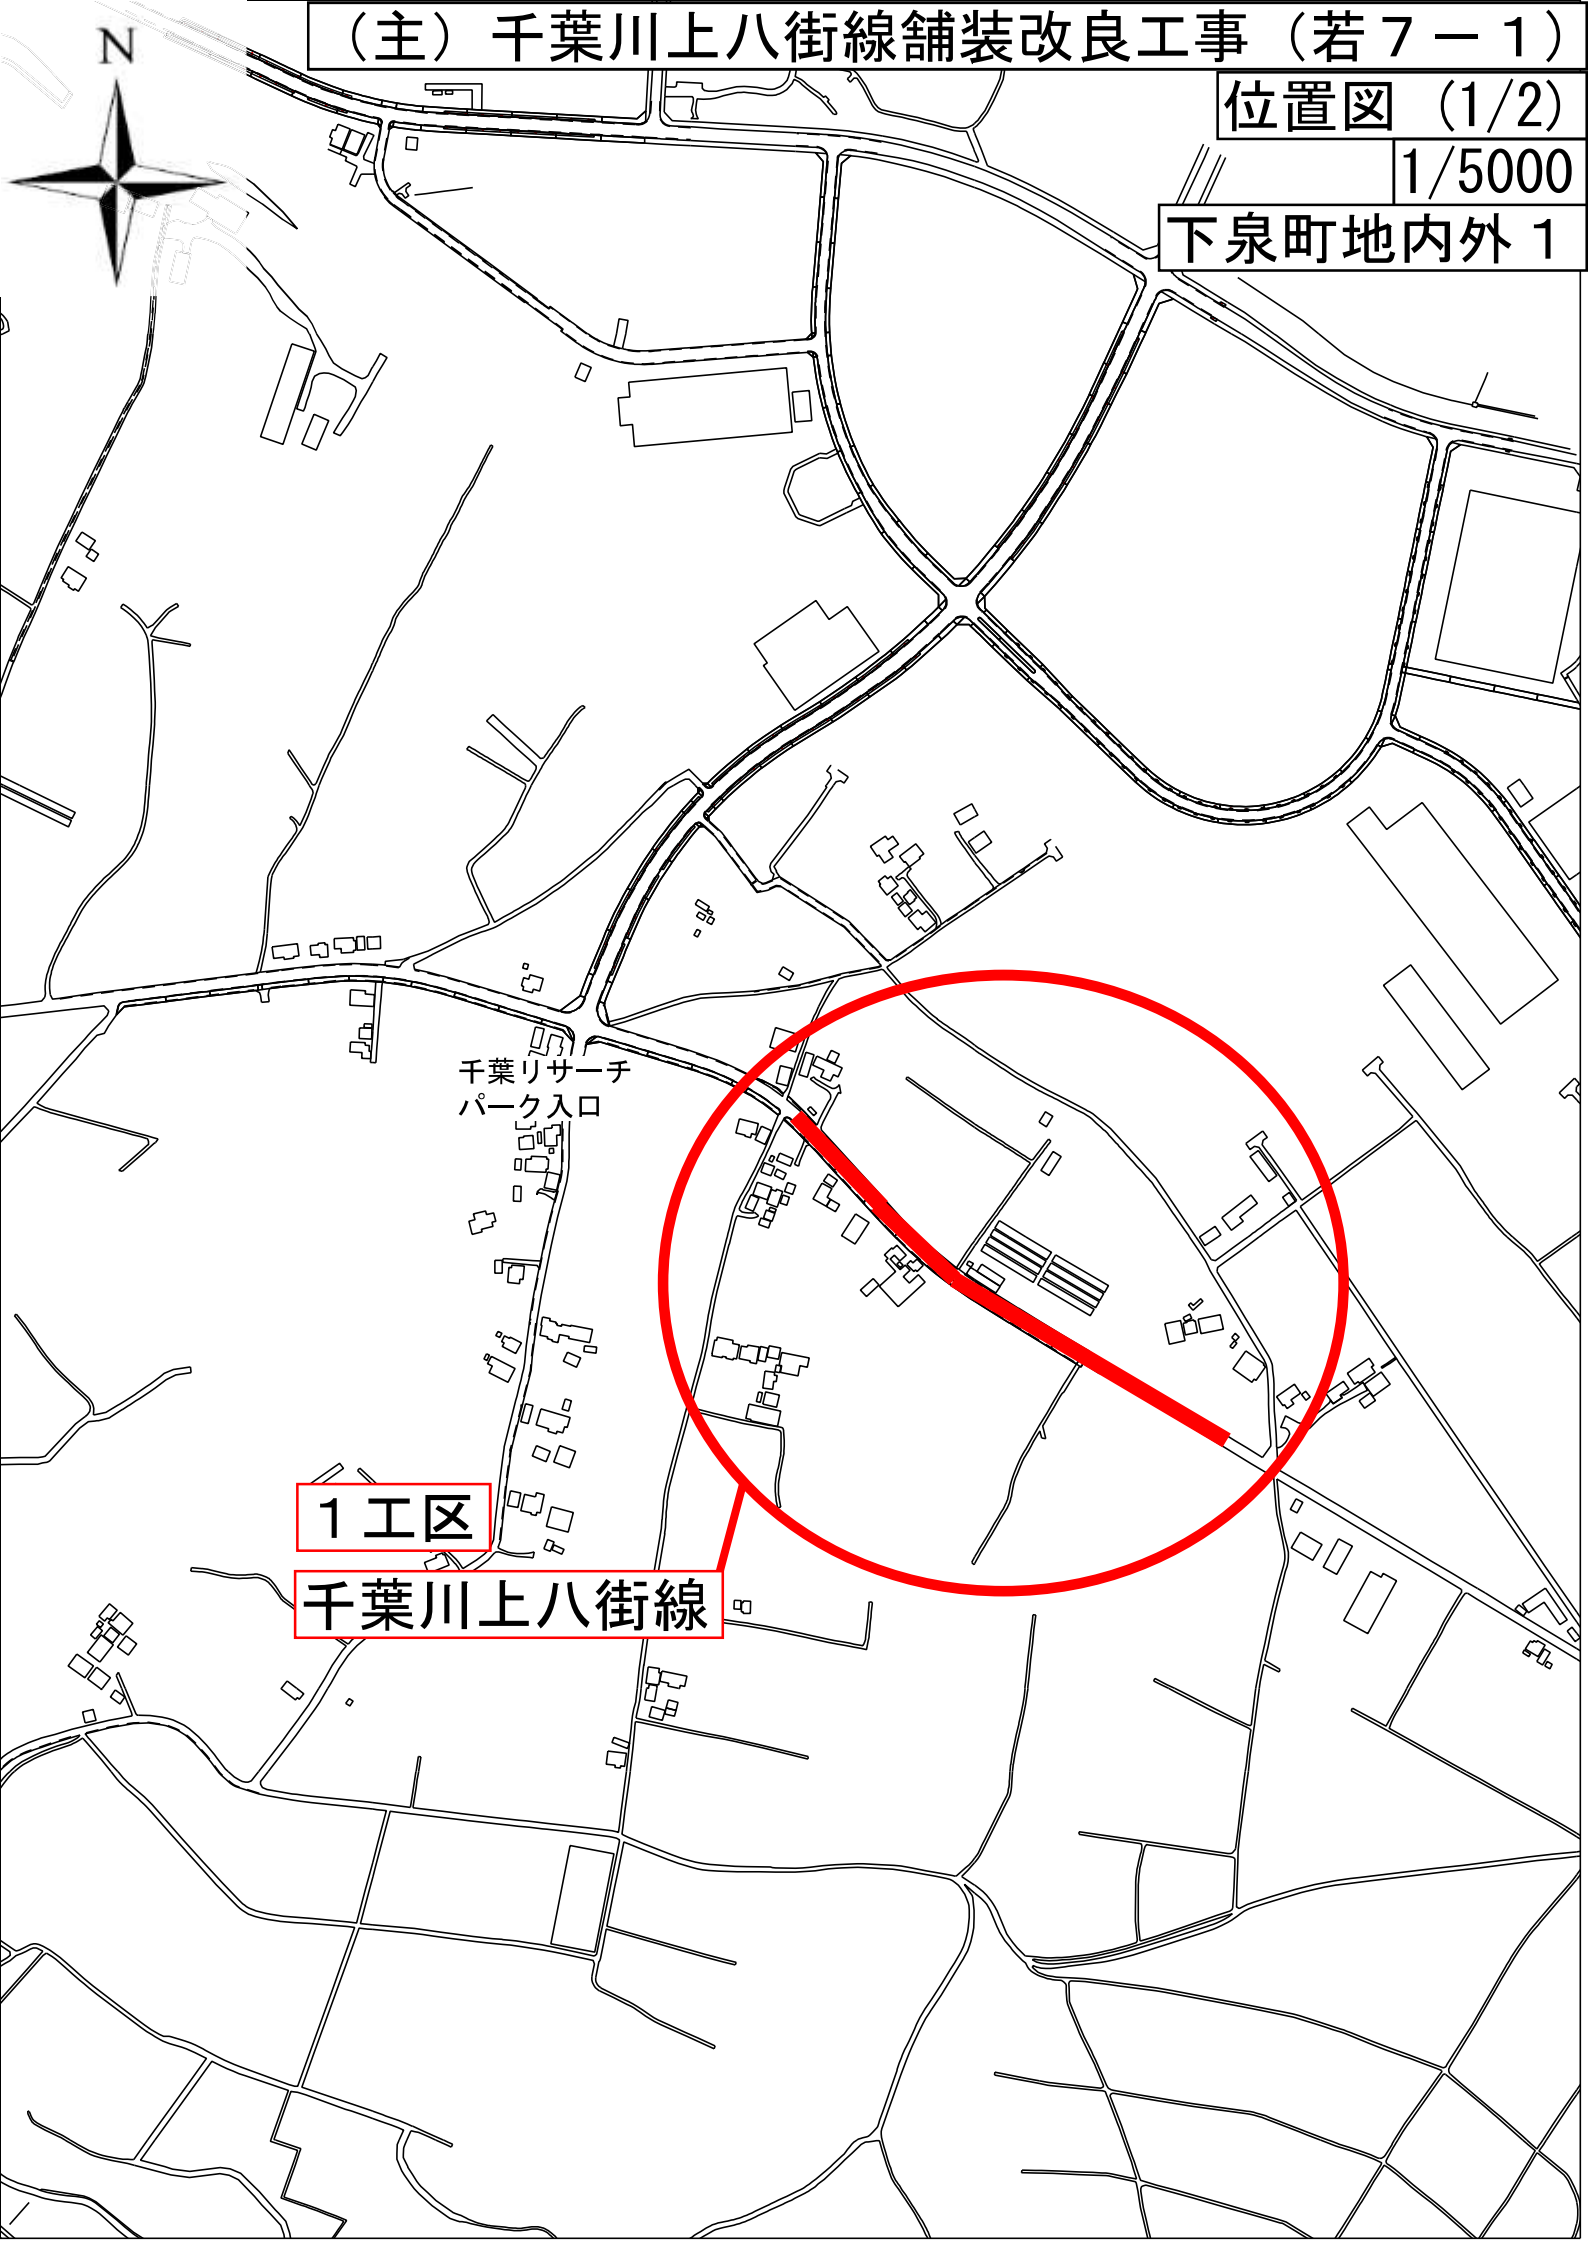

千葉リサーチ
パーク入口

1 工区

千葉川上八街線

(主) 千葉川上八街線舗装改良工事 (若 7 - 1)

位置図 (2/2)

1/5000

下泉町地内



川崎十字路

2 工区

千葉川上八街線

鹿島川