



(主) 千葉臼井印西線外 3 舗装改良工事 (若 8 - 1)

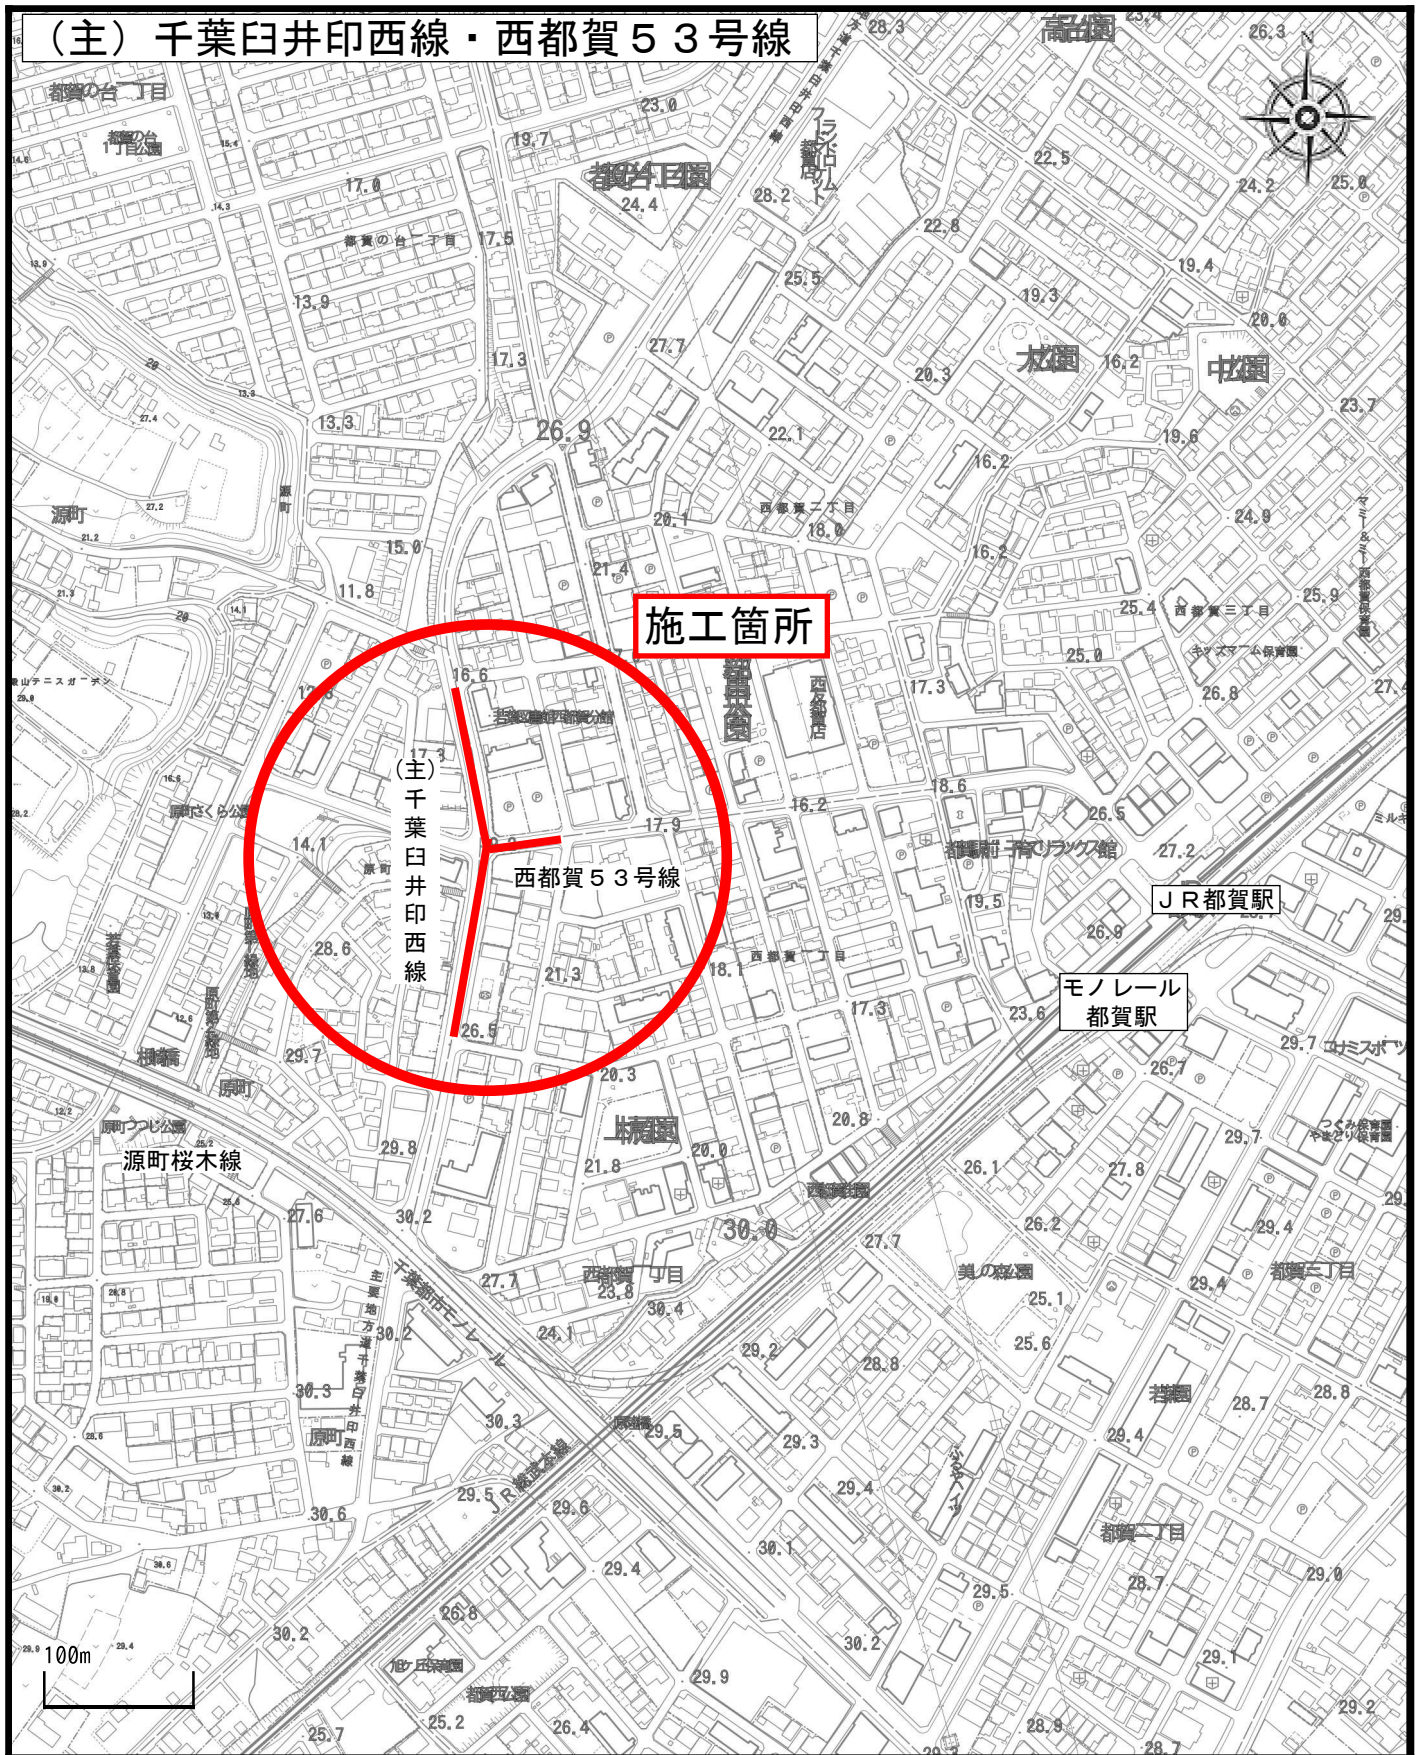


1 / 5,000

注釈：

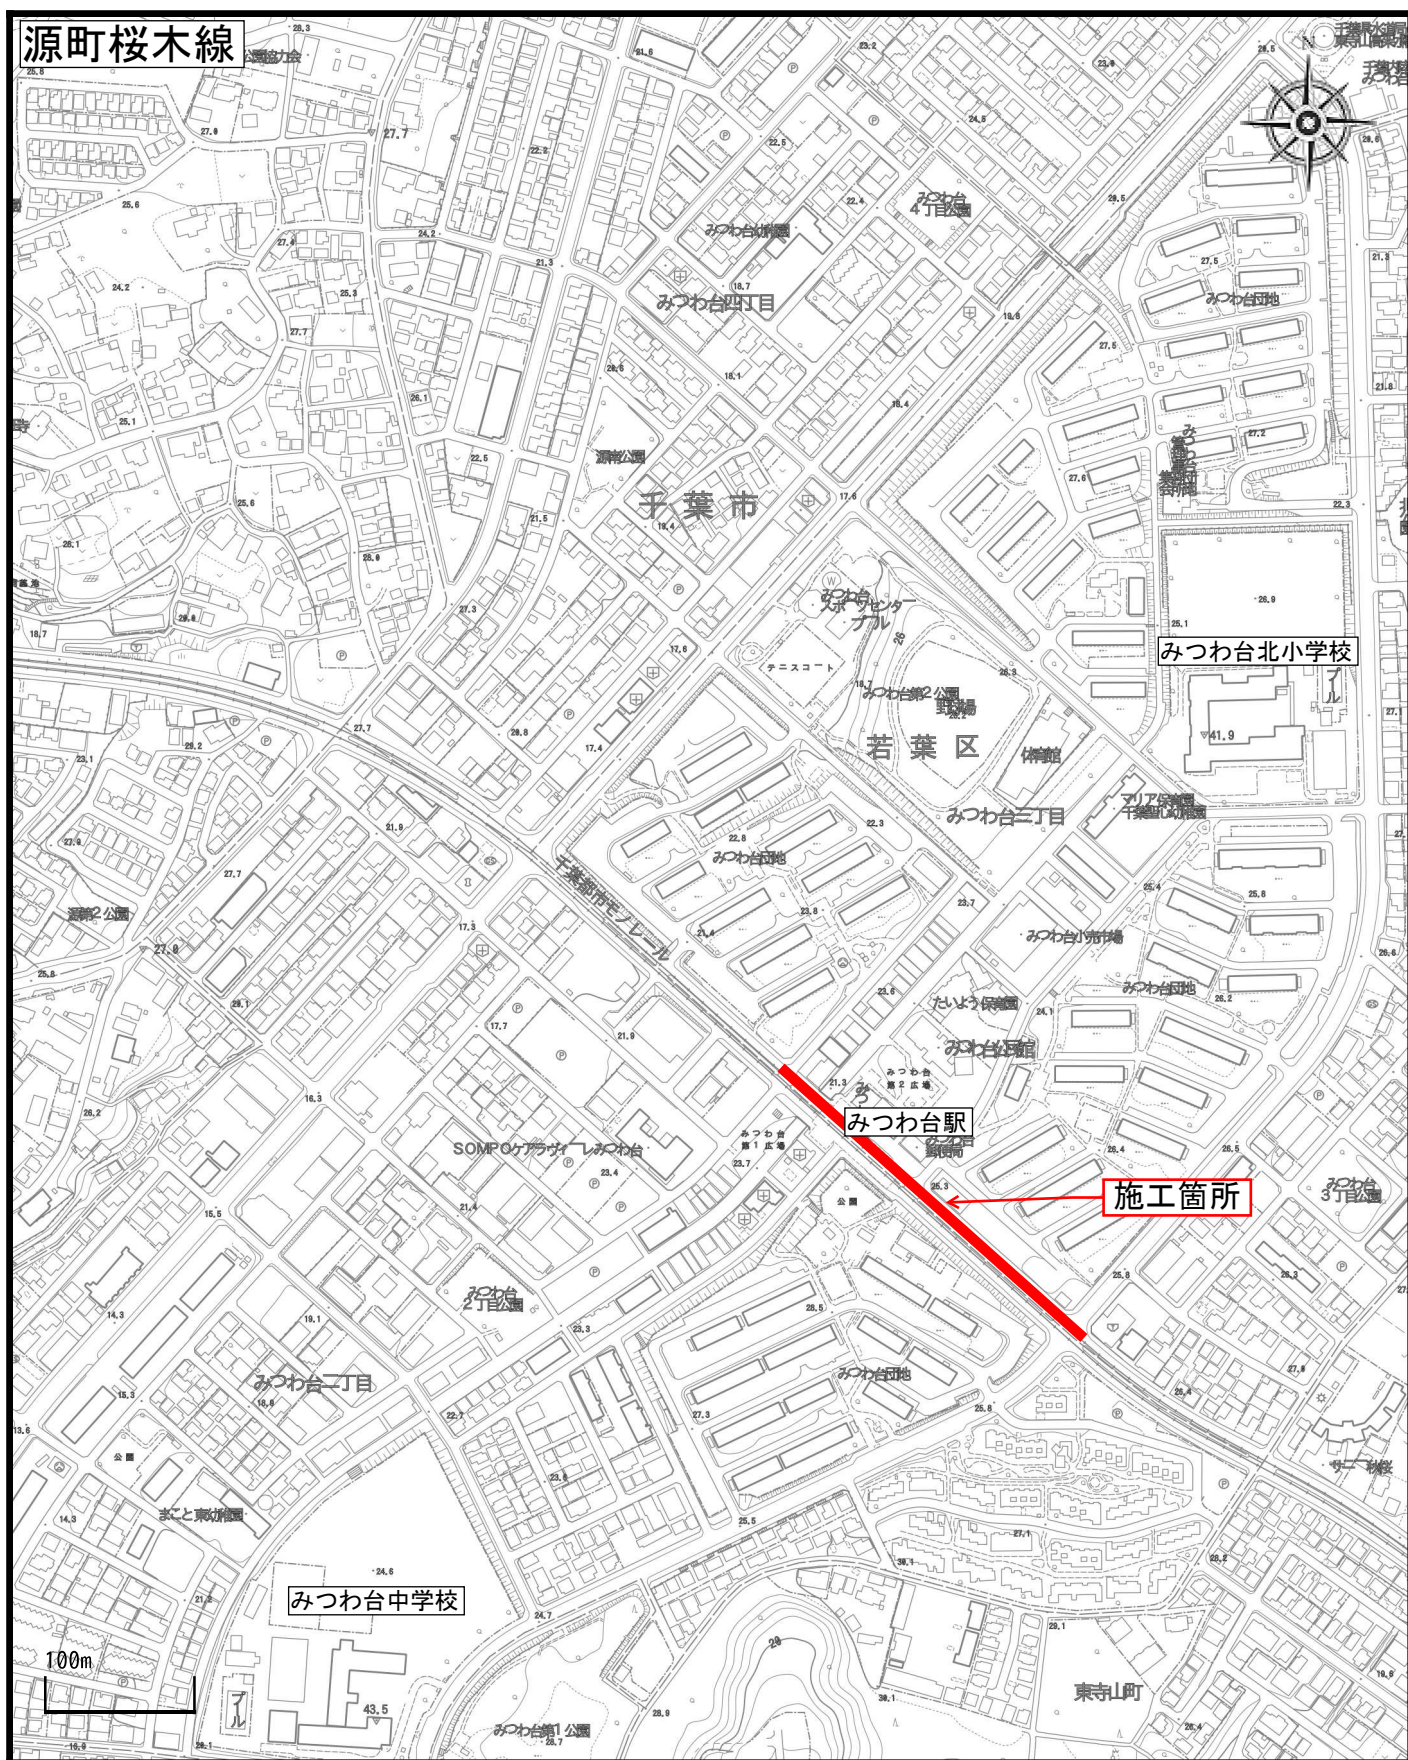

1 / 5,000

注釈：

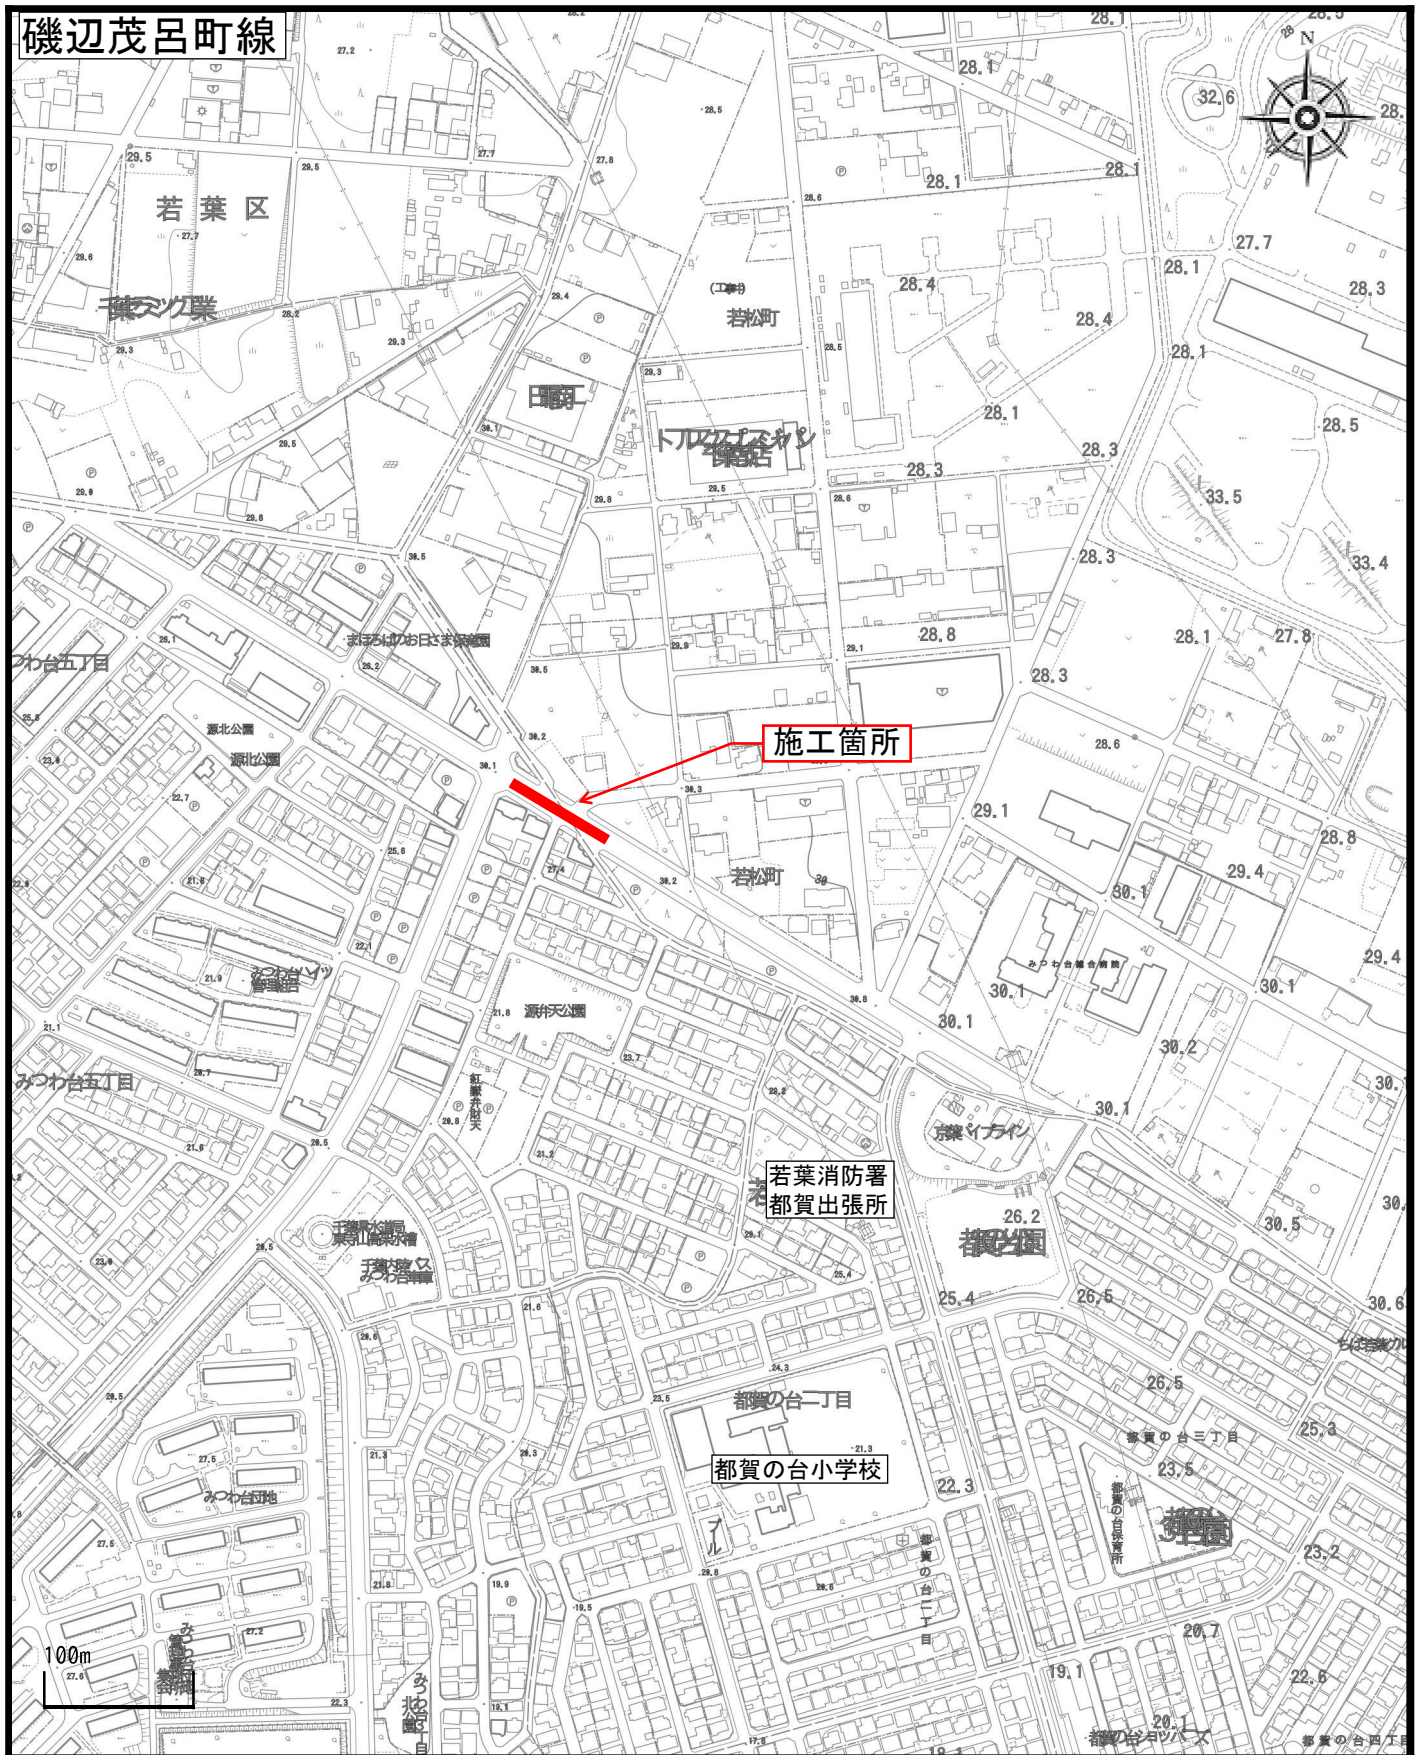

1 / 5,000

注釈：