



都賀駅千城台南線外 2 舗装改良工事（若 8－1） 1/3

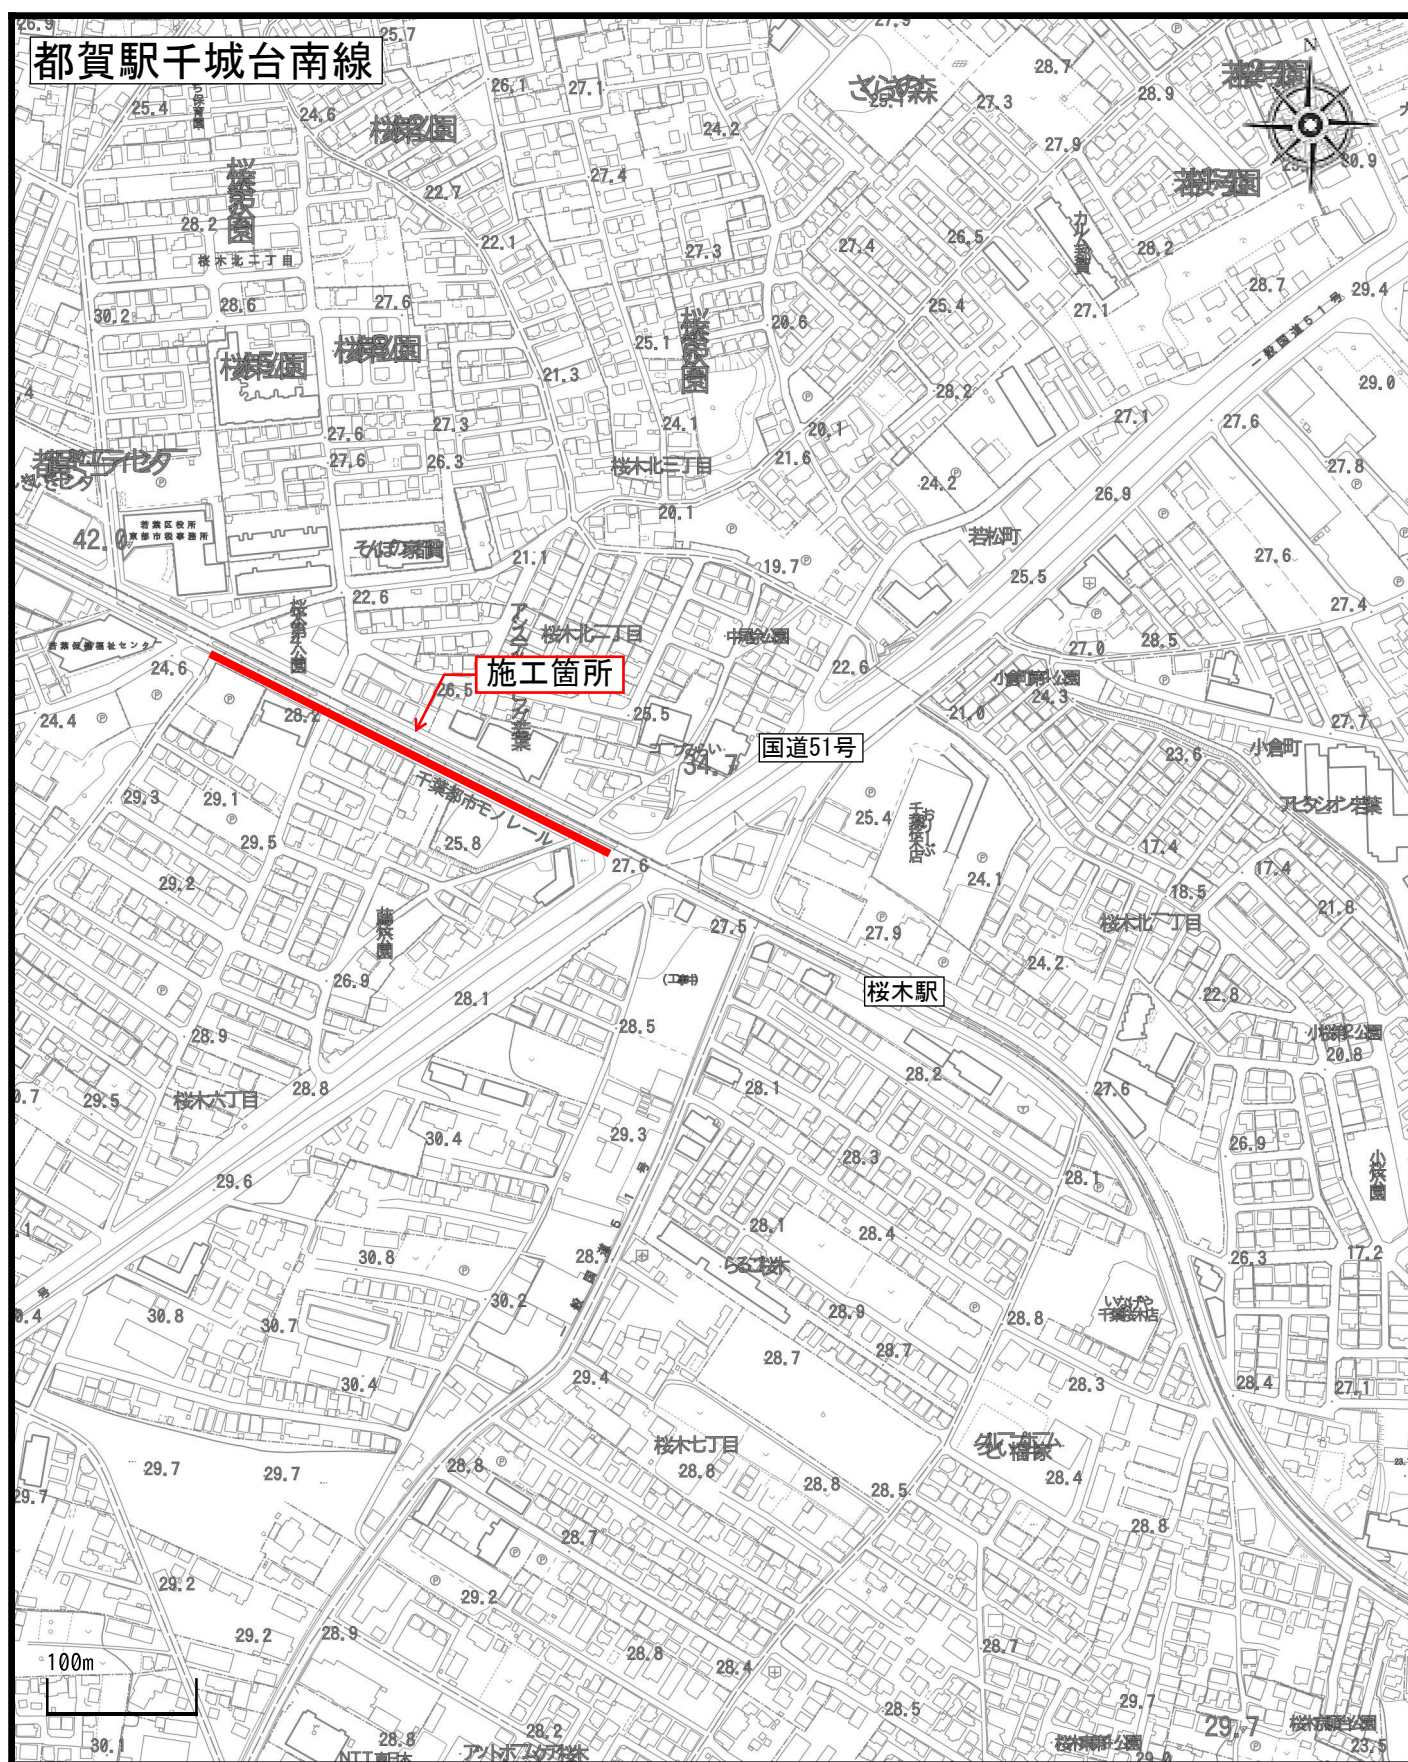

1 / 5,000

注釈：

都賀駅千城台南線外 2 舗装改良工事（若 8－1） 2/3

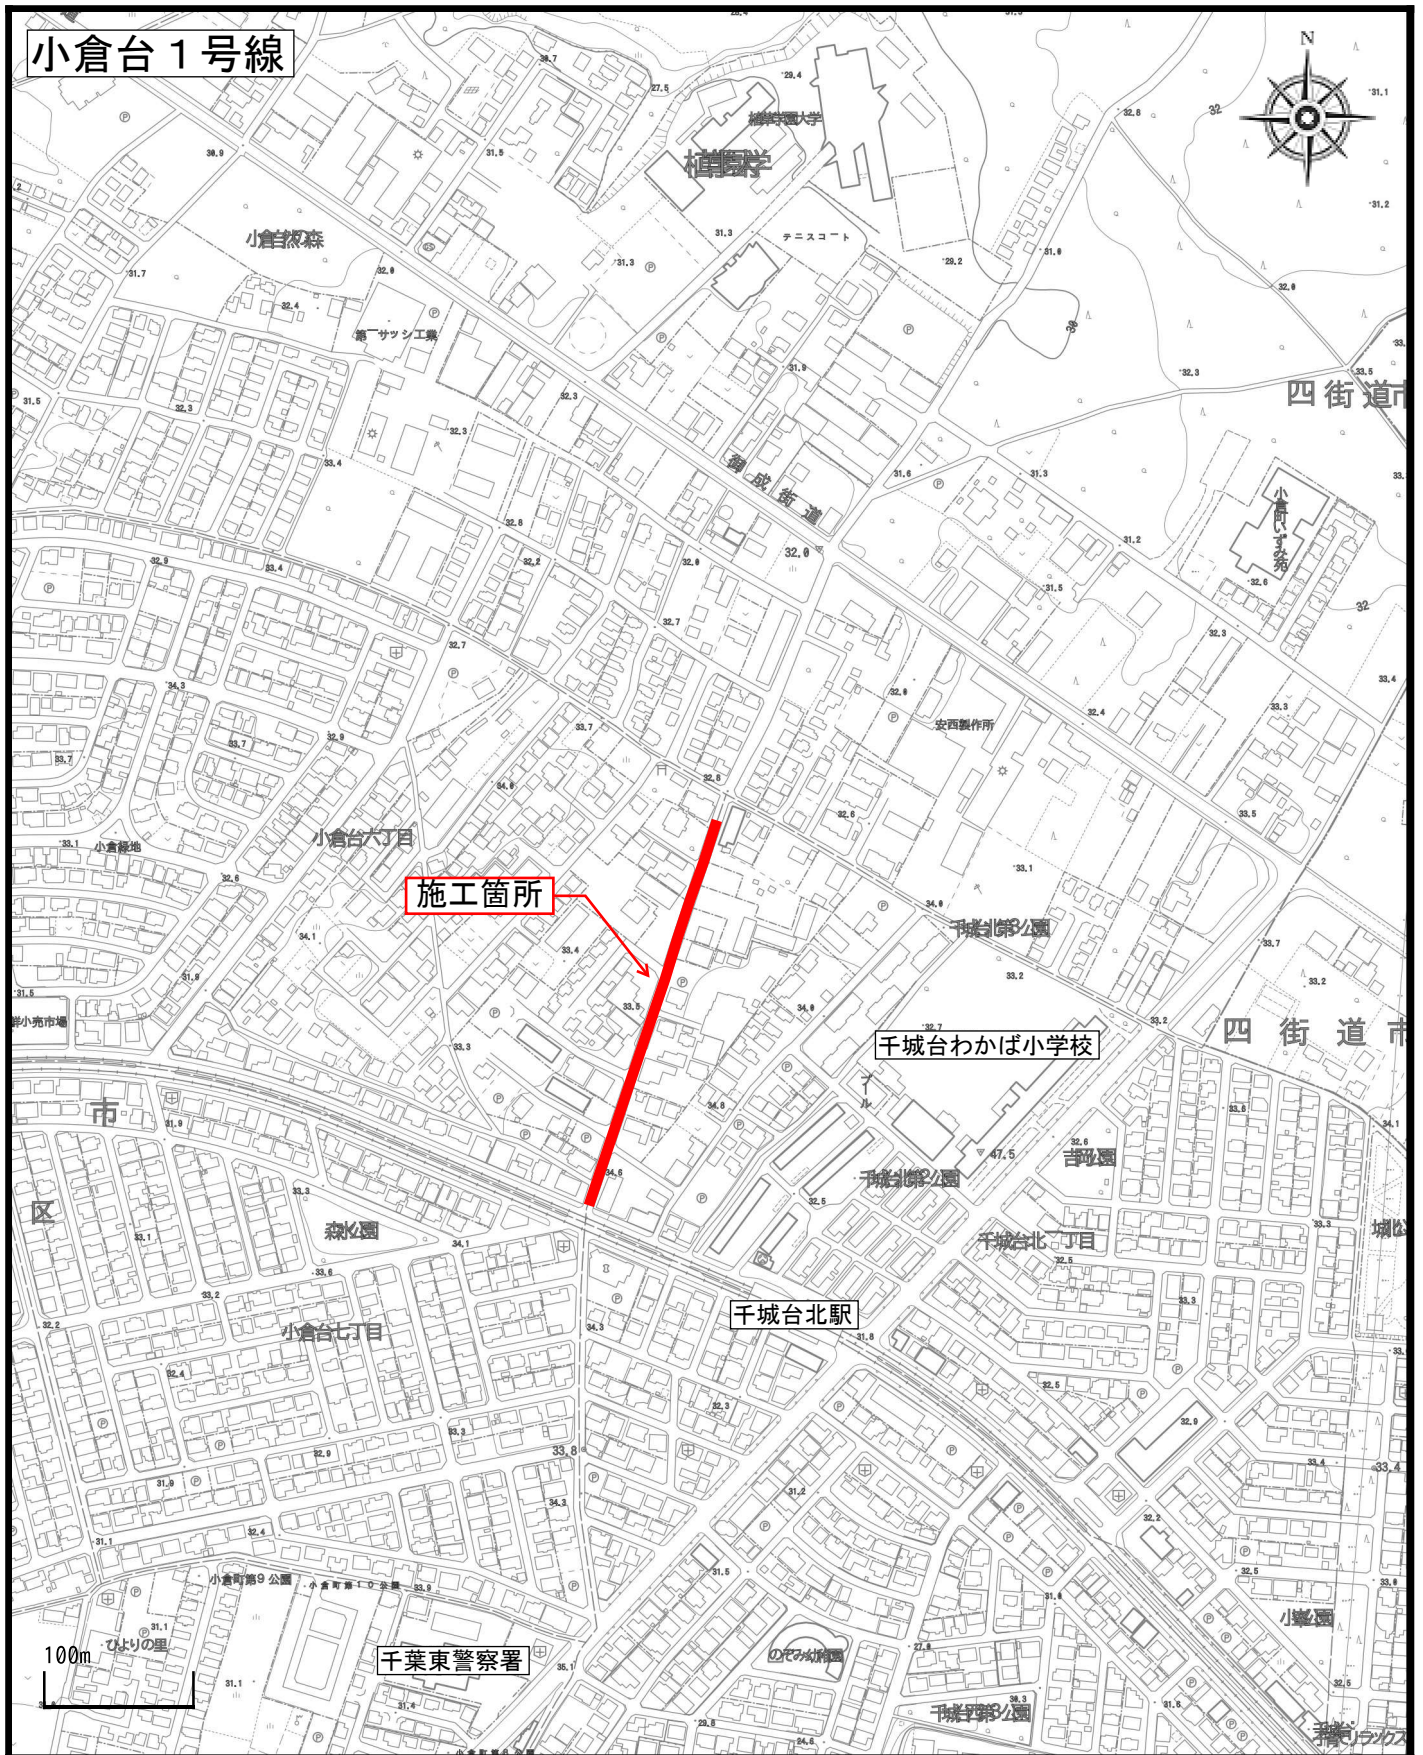

注釈：

都賀駅千城台南線外 2 舗装改良工事 (若 8-1) 3/3



1 / 5,000

注釈：