


# 千葉都市計画道路 3・4・30号 南町宮崎町線事業計画平面図

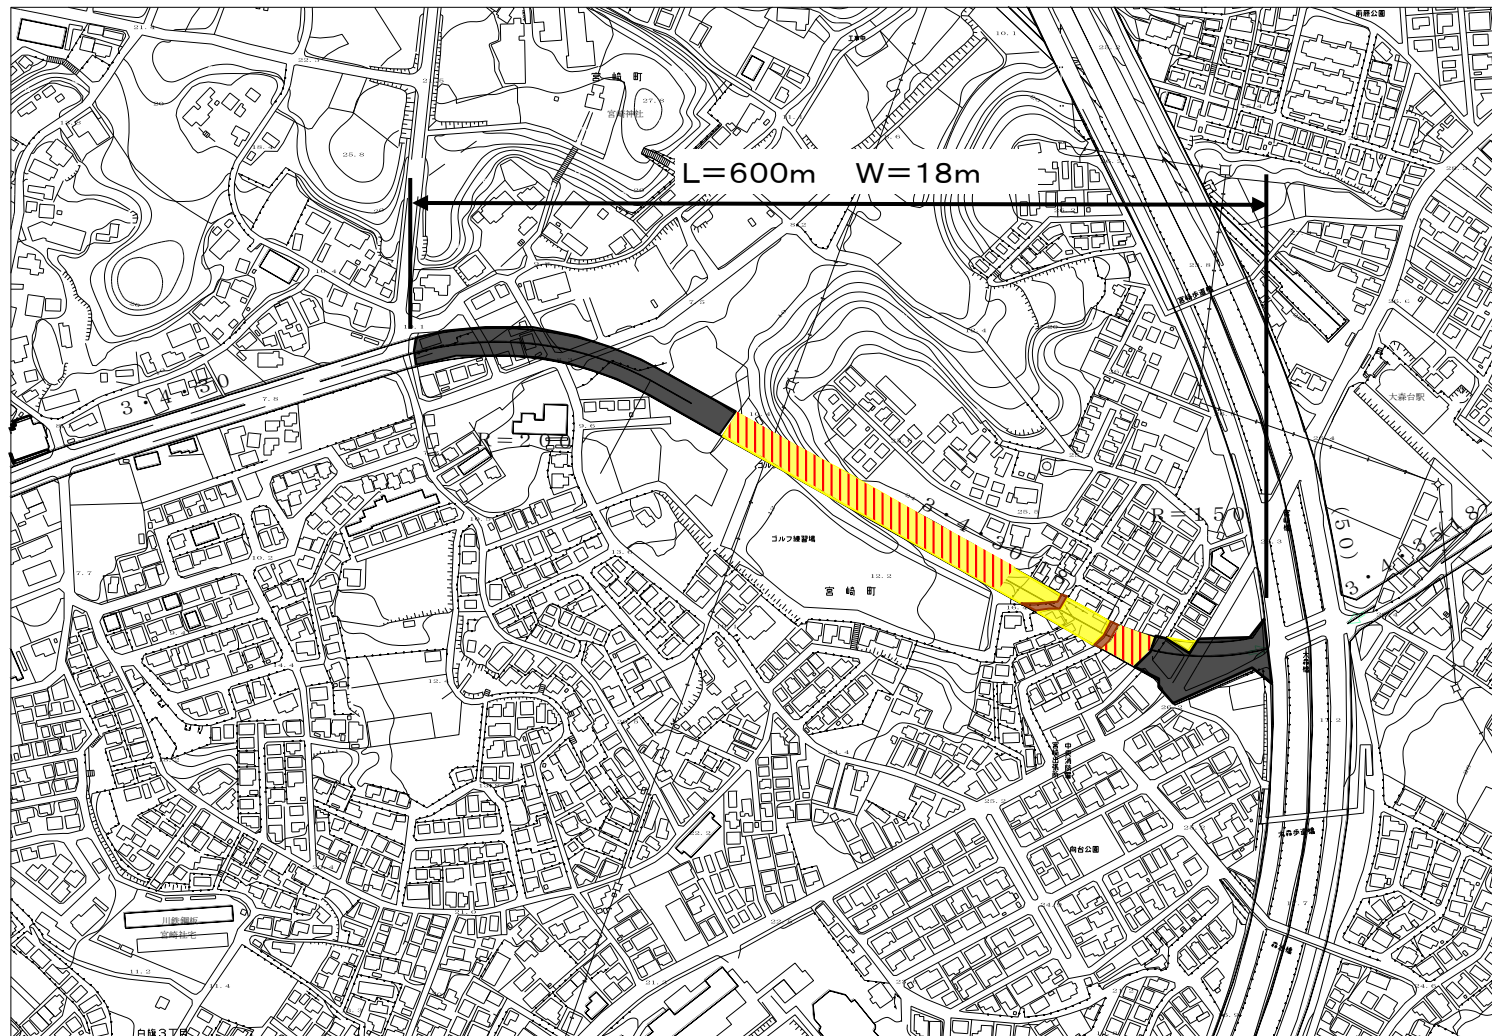

平成6年11月29日  
千葉県告示  
第176号

凡例 令和5年度現在

-  工事完了
-  現道
-  残事業
-  工事中