

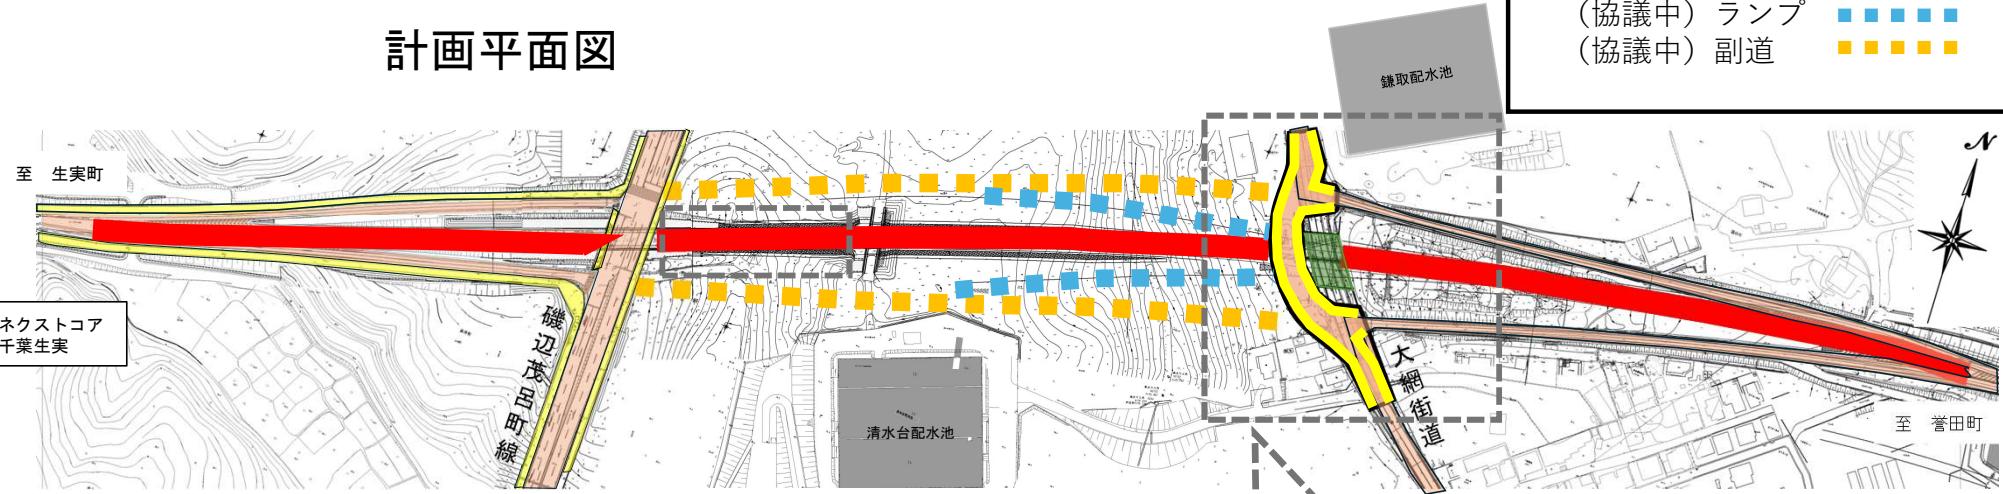


(主) 生実本納線（赤井町地区）道路工事

計画平面図

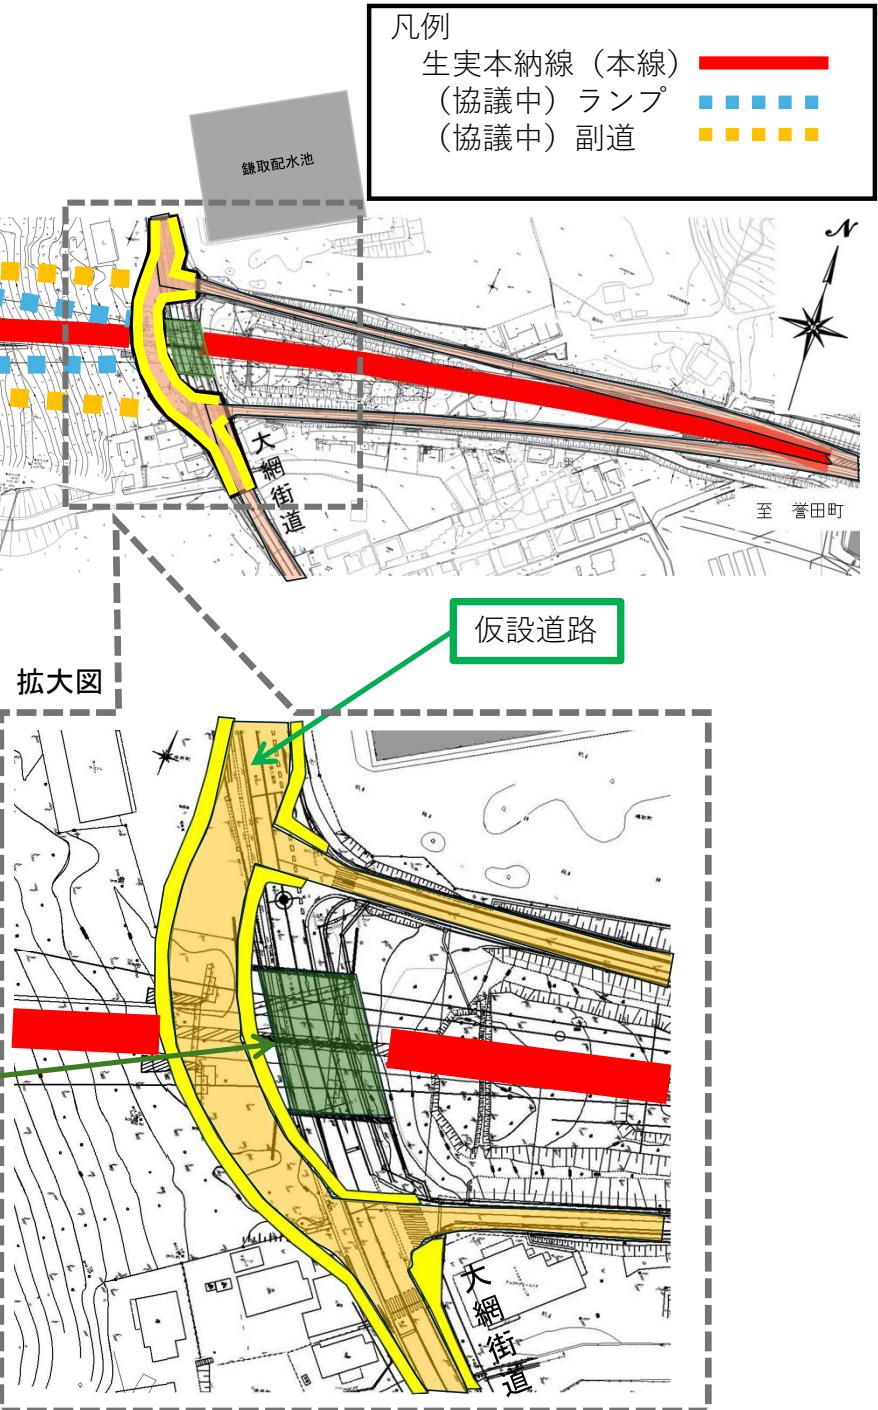

計画横断図

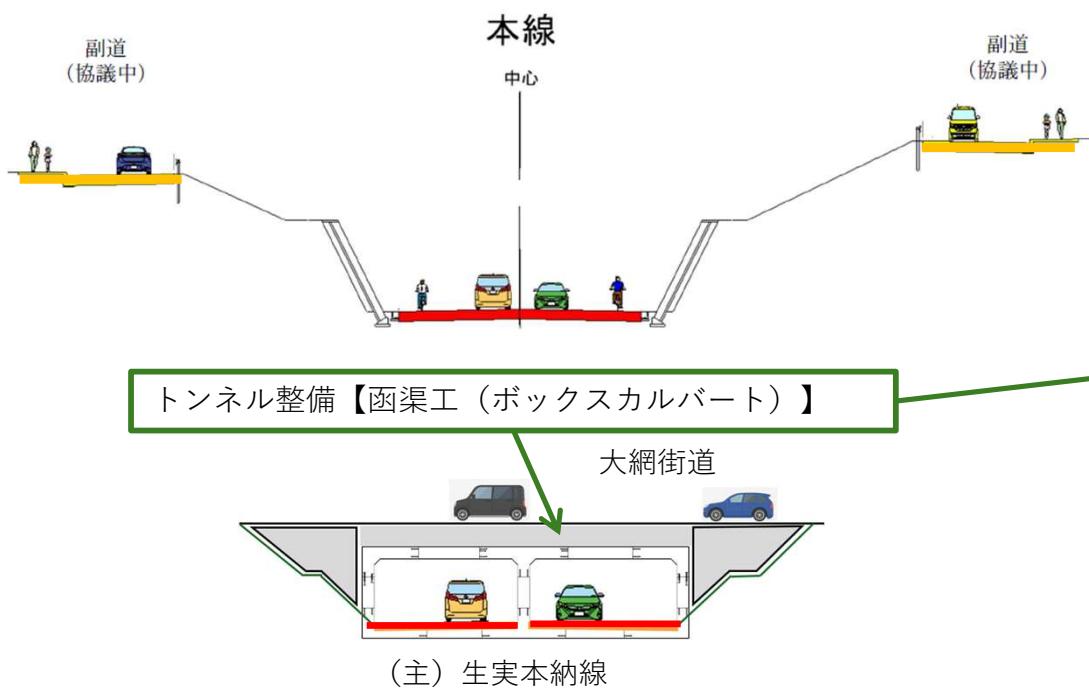

凡例

- 生実本納線（本線）
- （協議中）ランプ
- （協議中）副道