

磯辺茂呂町線 2工区 計画平面図

●道路諸元

延長 1,120m 幅員 28m

計画交通量 : 18,900~19,600台/日


設計速度 : 60km/h

車線数 : 4車線

■内側2車線が地下案



■4車線とも平面案

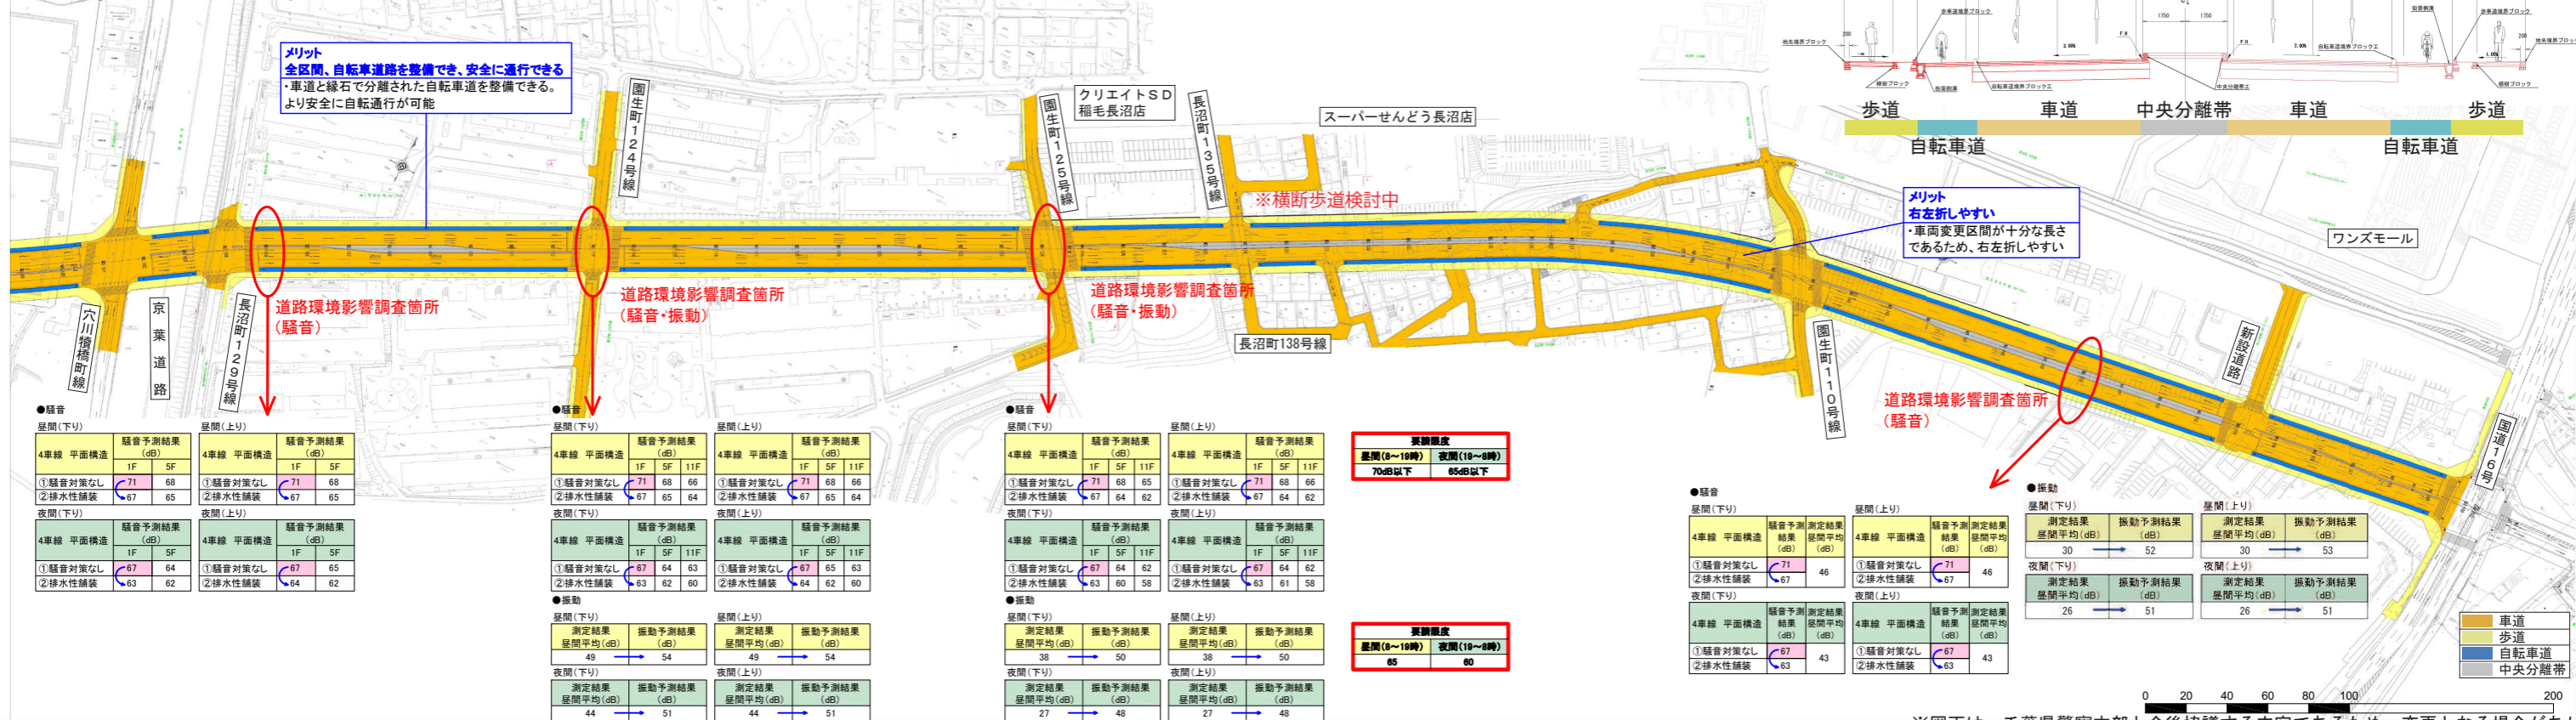

※図面は、千葉県警察本部と今後協議する内容であるため、変更となる場合があります。
※開発等により一部地形や家屋配置が現況と異なる場合があります。