


# 磯辺茂呂町線 3工区 計画平面図

## ●道路諸元

延長 600m 幅員 20m  
 計画交通量 : 11,800~15,500台/日  
 設計速度 : 60km/h  
 車線数 : 2車線

## ●標準断面図

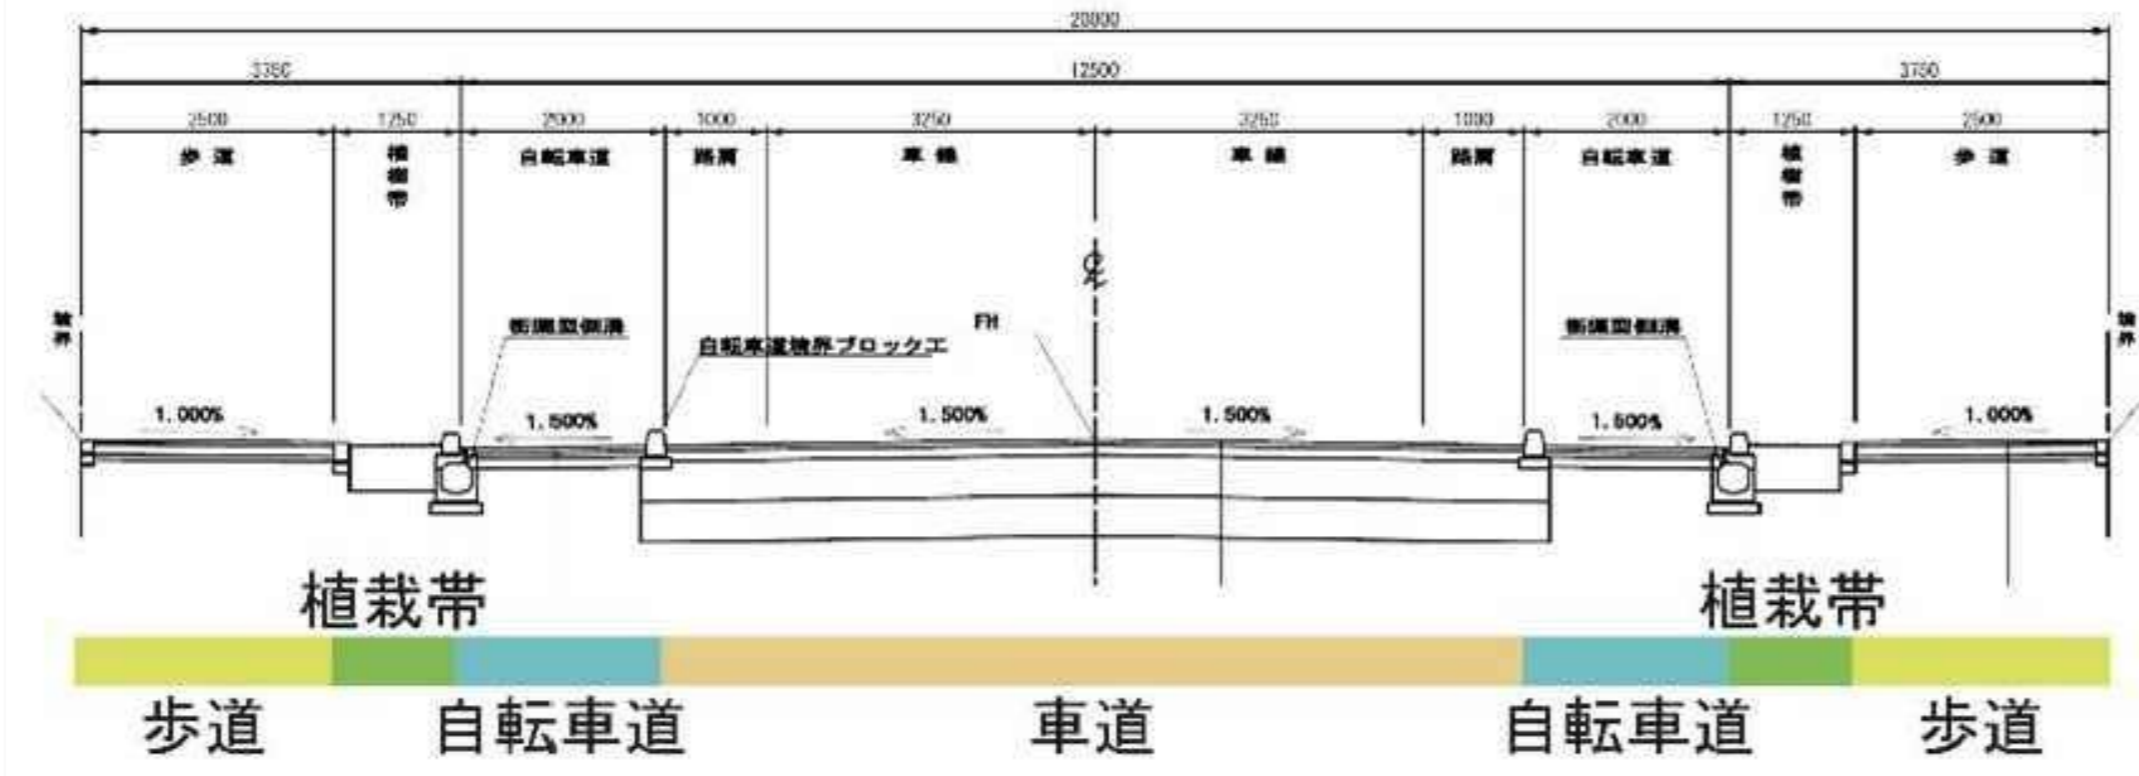

### No.1

子どもや高齢者の行き来を考慮すると2つの交差点が離れすぎているため、その間に3本程度の横断歩道を設けるべきではないか。横断歩道は1箇所のみなのか。複数あった方がよいという要望が出ると思う。

3工区は約500mの距離があるため、最適な場所で横断歩道の設置は必要と考えます。みなさまからご意見をいただき、今後、警察と協議していきます。

### No.2

信号機の新設が厳しい理由は何か  
 警察からは、管理する信号機が増えてく一方になるため、厳しい状況であると伺っています。

### No.3

用地買収が進んでいないように感じている  
 最初に着工する1工区から先行して用地取得を進めているため、3工区の用地取得率は1, 2工区に比べると低い状況です。

ご意見・ご質問  
 回答

車道  
 歩道  
 自転車道  
 植栽帯

※図面は、千葉県警本部と今後協議する内容であるため、変更となる場合があります  
 ※開発等により一部地形や家屋配置が現況と異なる場合があります。