


標準横断図


S=1:50

(村田町線)

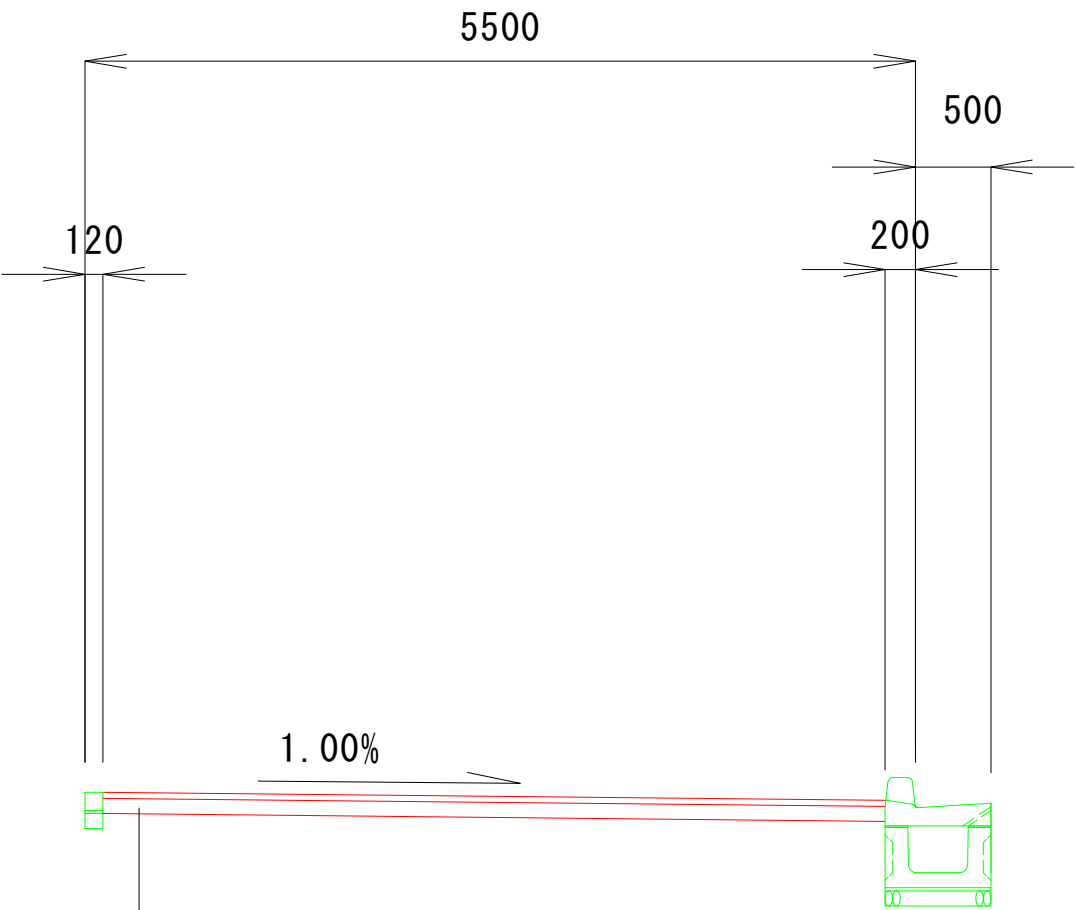

表層	: 透水性アスファルト混合物	t = 40 mm
路盤	: 再生クラッシャーラン(RC-40)	t = 100 mm

一般部

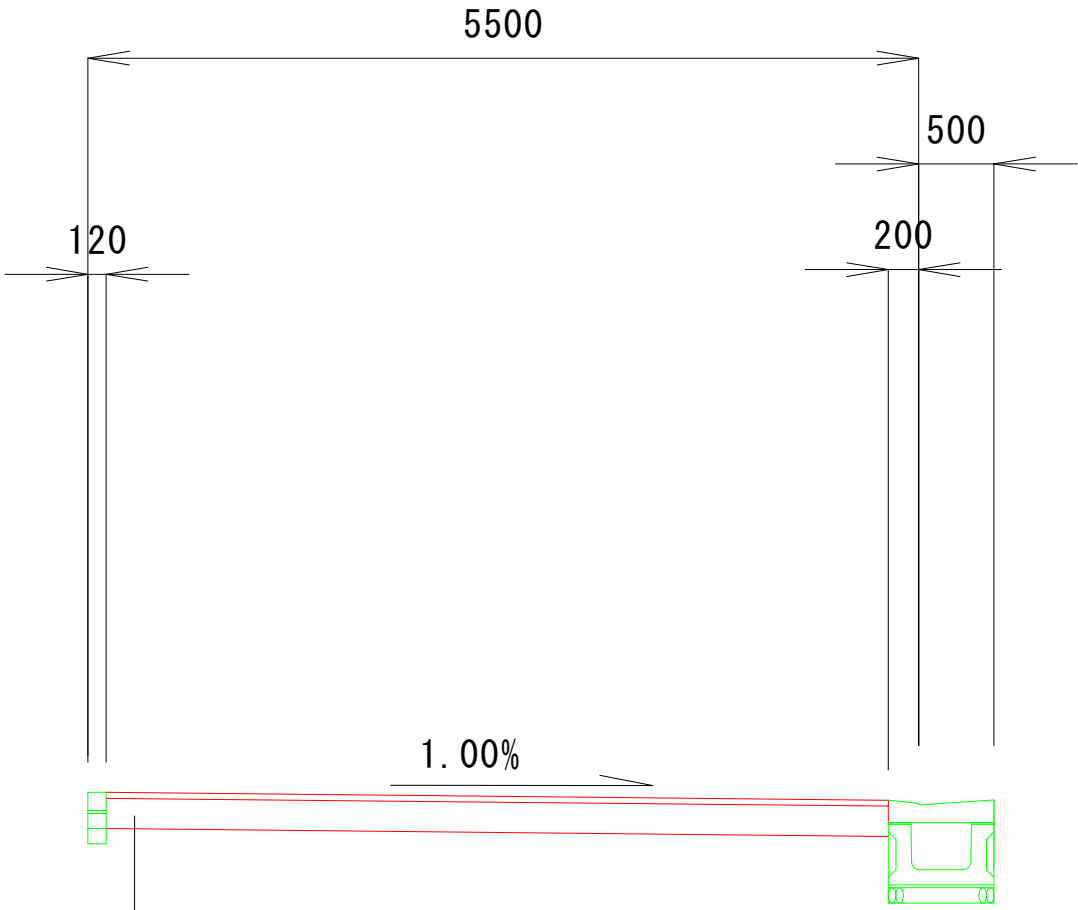

表層	: 透水性アスファルト混合物	t = 40 mm
路盤	: 再生クラッシャーラン(RC-40)	t = 200 mm

車乗入部

令和8年度	
路線名	(都) 村田町線
工事箇所	千葉市中央区村田町地内
図面種別	標準横断図
縮尺	1 : 50
千葉市建設局道路部街路建設課	