


小構造物構造図

地先境界ブロック
(一般部)

S=1:10

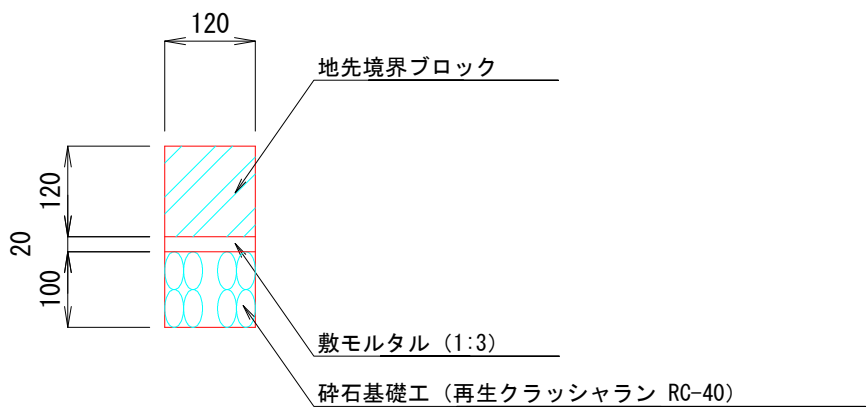


地先境界ブロック (一般部) 材料表

(10m当り)

名 称	規 格 ・ 寸 法	単位	数 量	摘 要
地先境界ブロック	A種 120×120×600	本	16.4	参考重量 18kg
モルタル	1:3	m ³	0.02	
砕石基礎工	再生クラッシャラン RC-40	m ²	1.2	t=10cm

地先境界ブロック
(車乗入部)

S=1:10

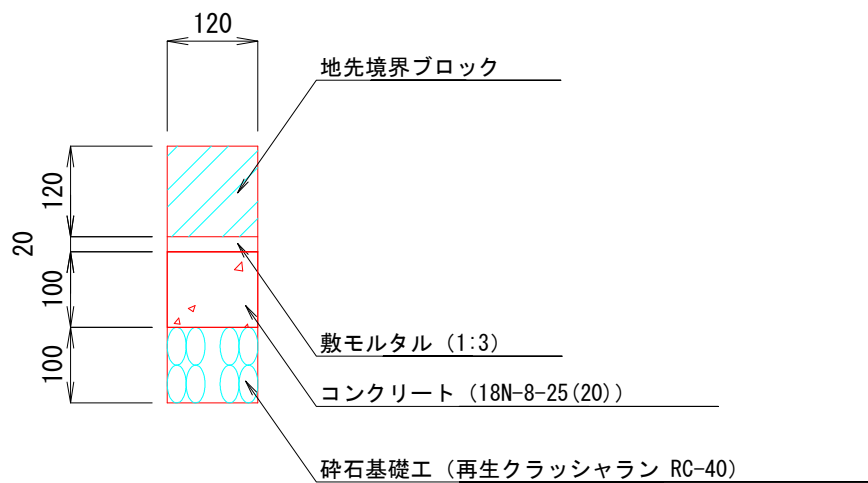

地先境界ブロック (車乗入部) 材料表

(10m当り)

名 称	規 格 ・ 寸 法	単位	数 量	摘 要
地先境界ブロック	A種 120×120×600	本	16.4	参考重量 18kg
モルタル	1:3	m ³	0.02	
コンクリート	18N-8-25 (20)	m ³	0.12	t=10cm
砕石基礎工	再生クラッシャラン RC-40	m ²	1.2	t=10cm

令和8年度

路線名 (都) 村田町線

工事箇所 千葉市中央区村田町地内

図面種別 小構造物構造図

縮尺 1 : 1 0

千葉市建設局道路部街路建設課