


# 汚水取付管接続

# 断面図

# (参考図)

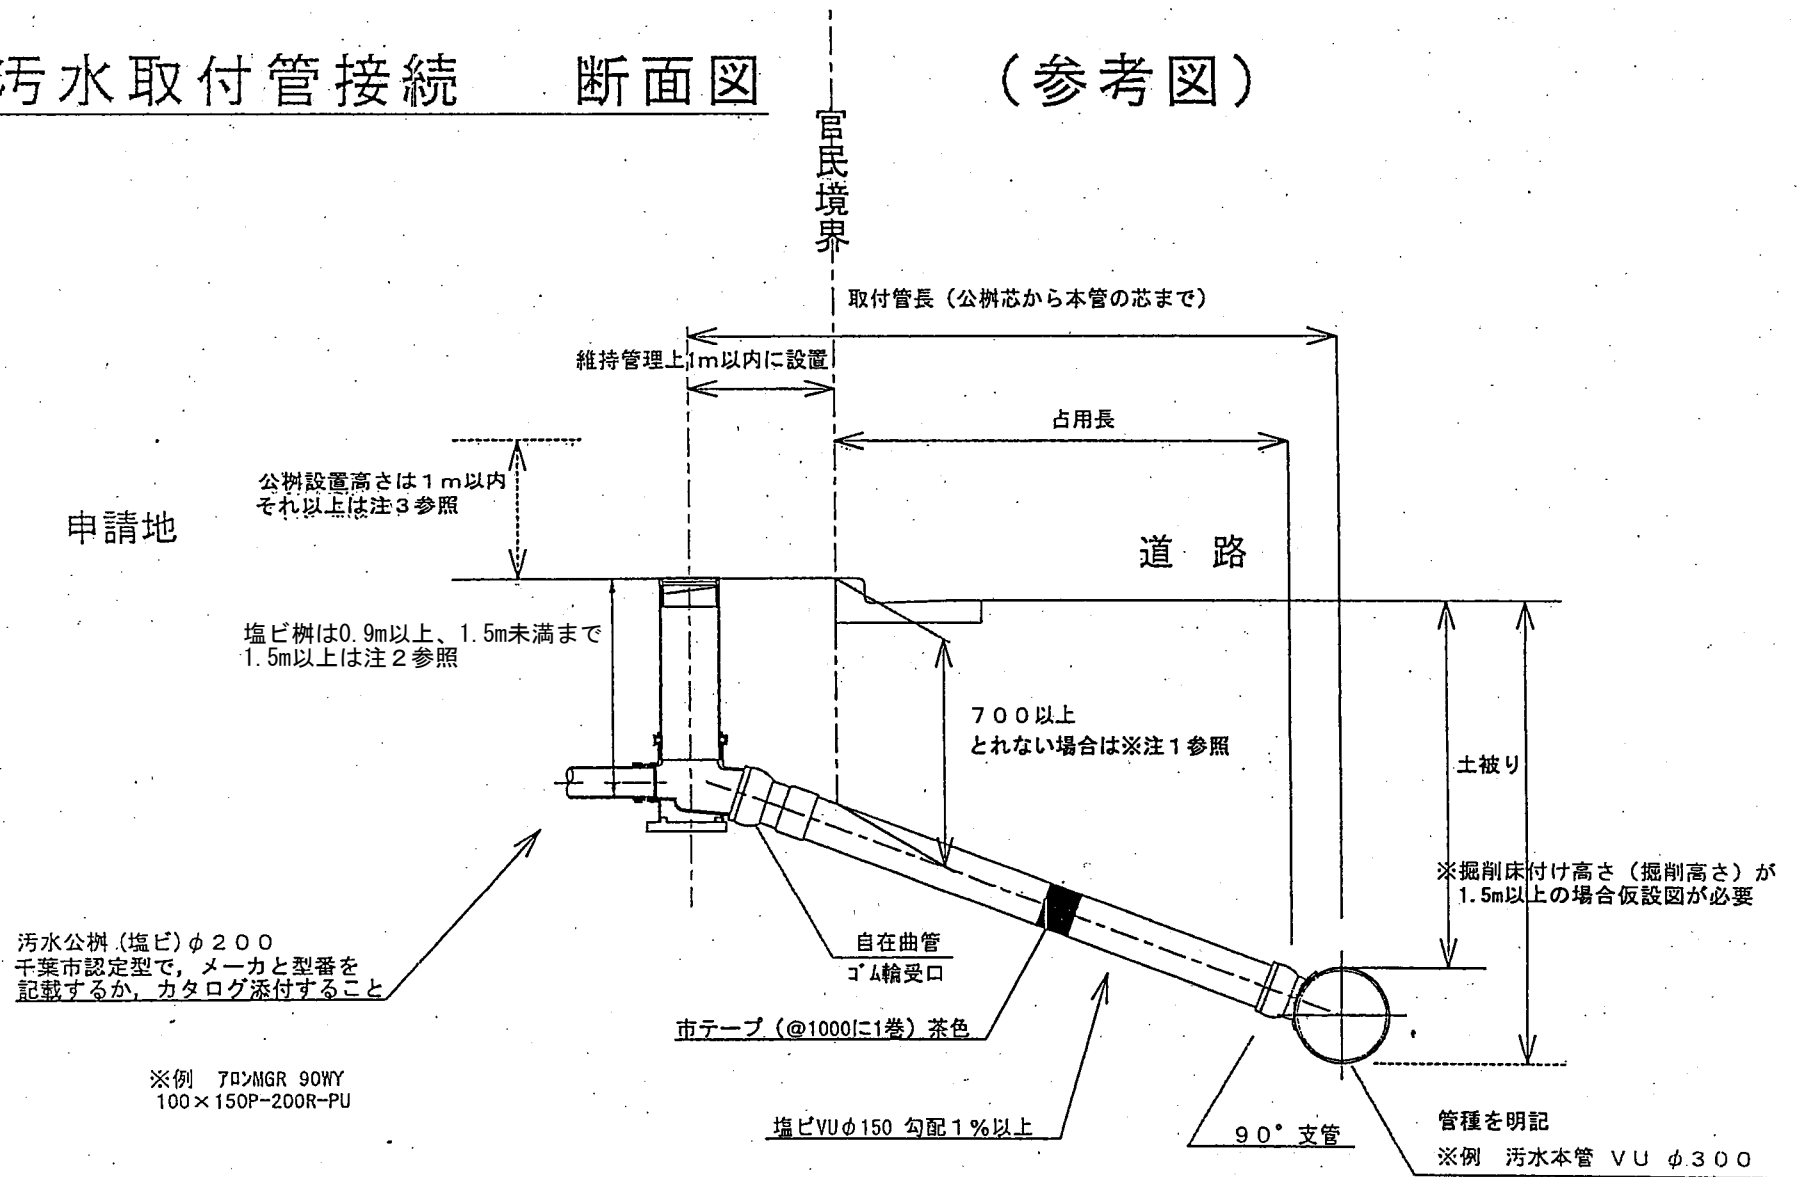

汚水公柵 (塩ビ) φ200  
 千葉市認定型で、メーカーと型番を  
 記載するか、カタログ添付すること

※例 70MGR 90WY  
 100×150P-200R-PU

- ※注1 官民境界部分で、土被りが700mm以下となる場合事前に道路管理者 (もよりの土木事務所) と管種の変更等について協議し、申請書のその他の欄に協議日担当者等を記載する
- ※注2 宅内塩ビ公柵φ200の設置深さは1.5m未満、それ以上の場合は0号人孔以上の公柵になります。
- ※注3 路面と宅盤との差が1m以上の場合は、路上設置についてもよりの土木事務所と協議し、申請書のその他の欄に協議日担当等を記載すること  
 擁壁基礎等を避ける場合は、(縦型柵・人孔・路上設置)にするか道路管理者と協議すること  
 路上設置の場合または、車庫等で重量物が通る場所に公柵設置する場合、防護蓋付きの公柵にし、碎石基礎も含めた構造図も記載すること