


取付管布設図(雨水)

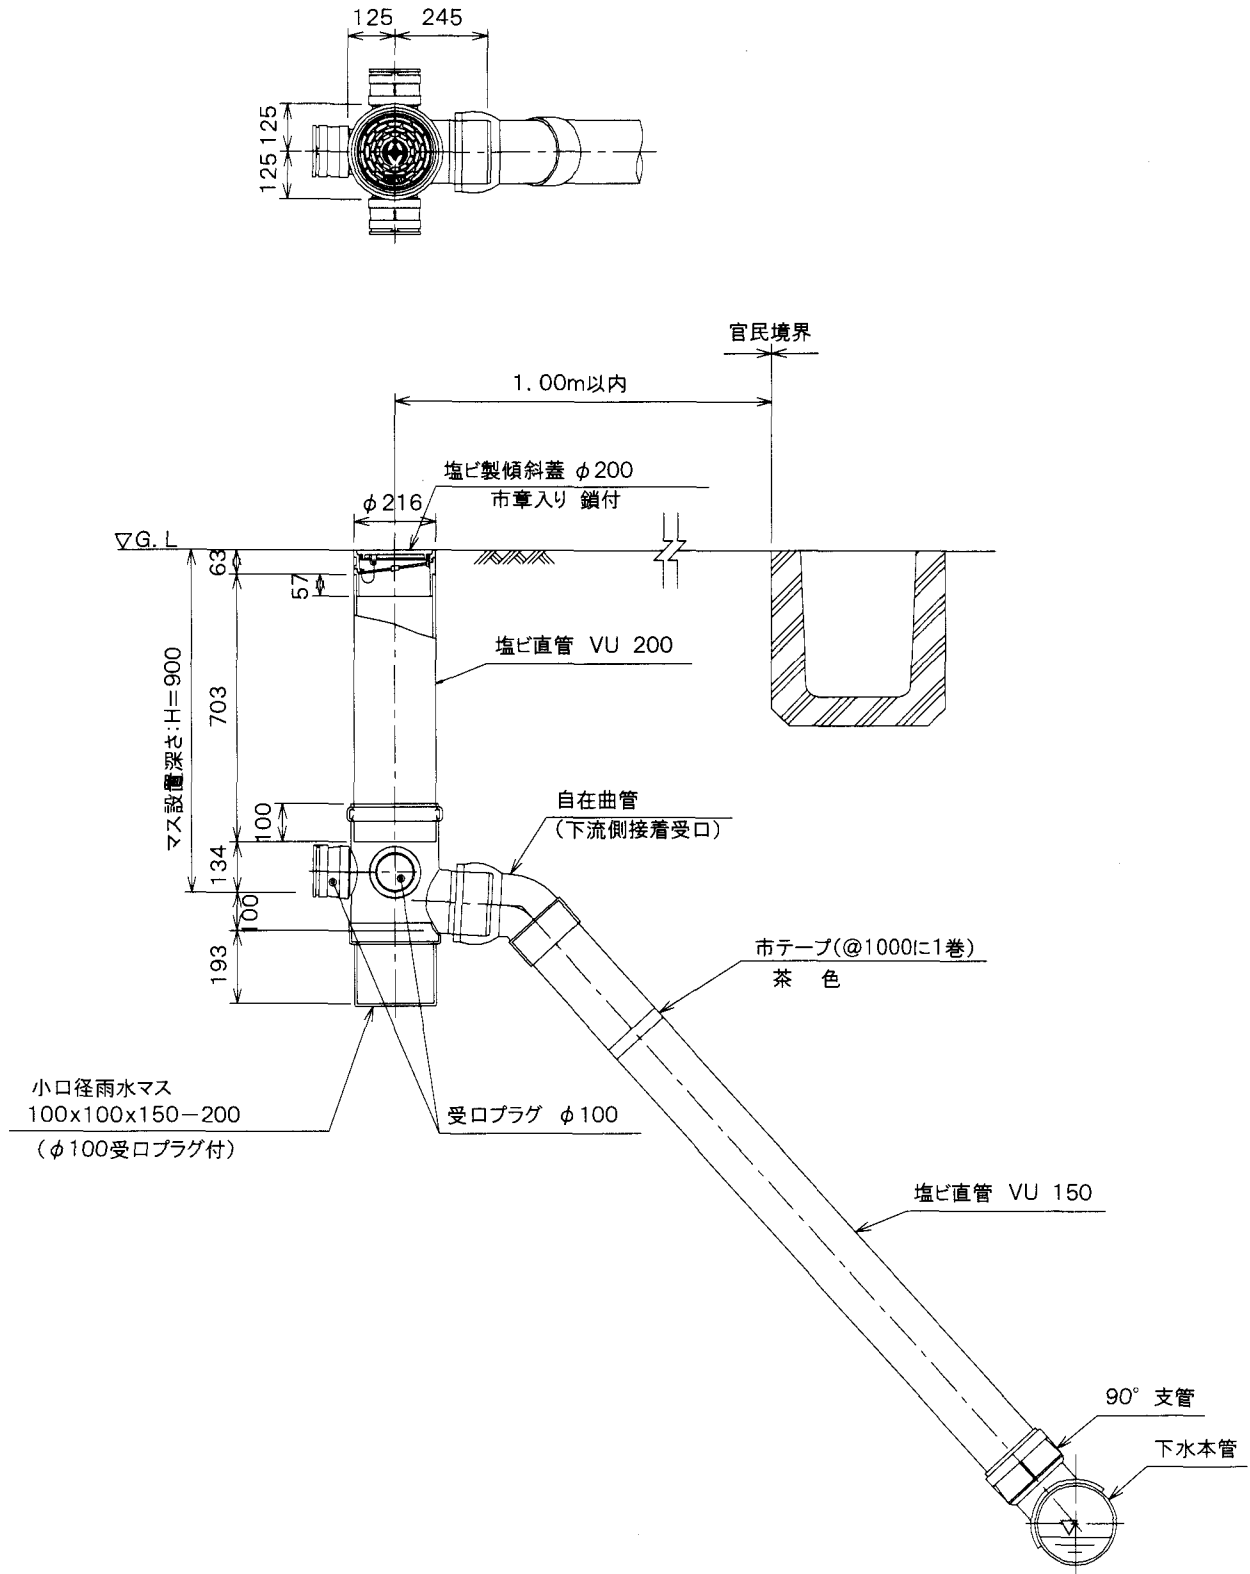

特記事項

番 号

G - 4

名 称

取付管布設図(雨水)