


位置図 舗装復旧工事(更科7-2)

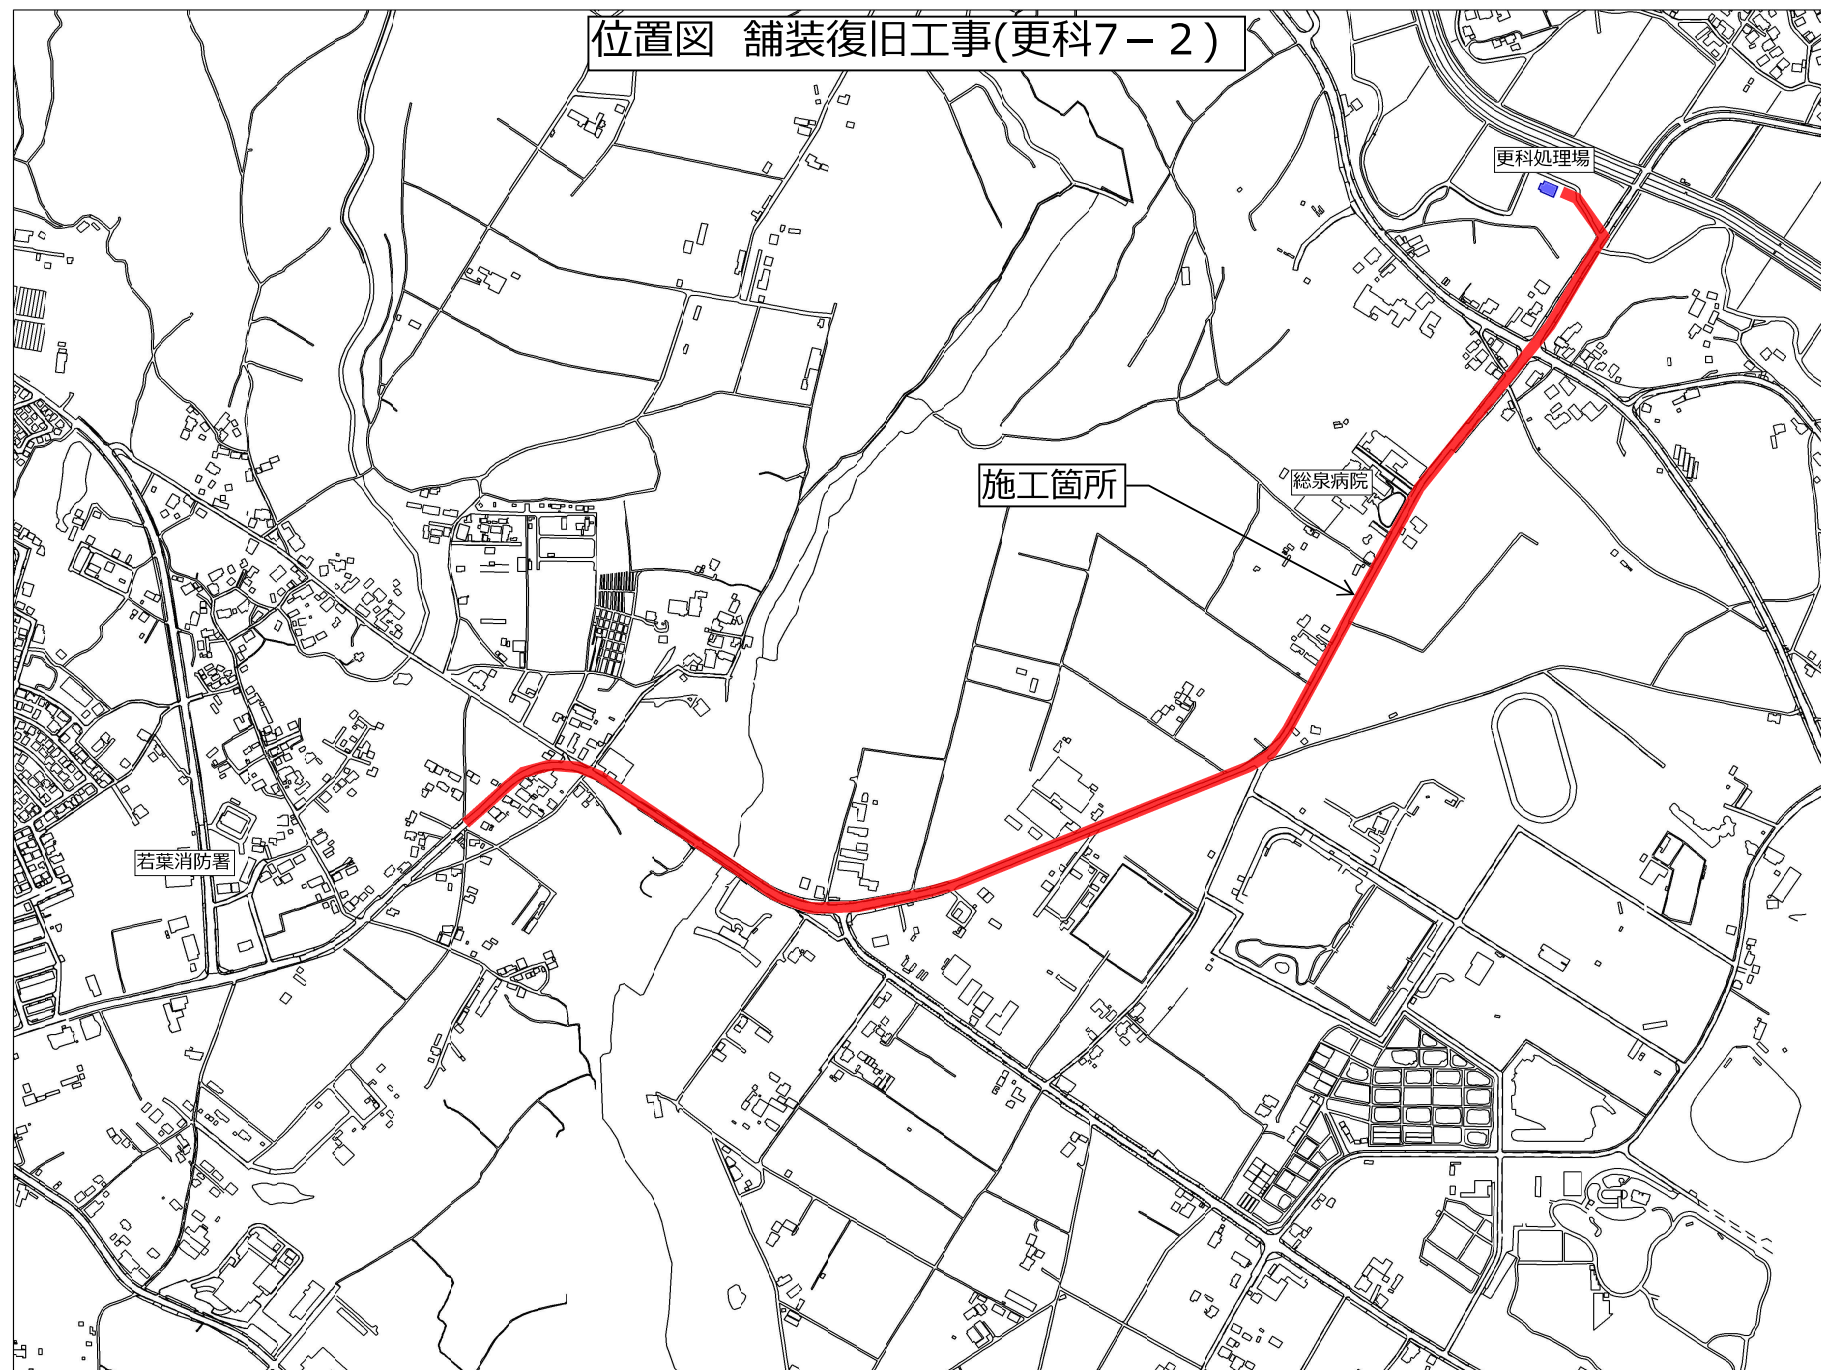

0 縮尺 1/7000 600m

