


位置図

委託対象地
千葉市若葉区千城台南一丁目19番2

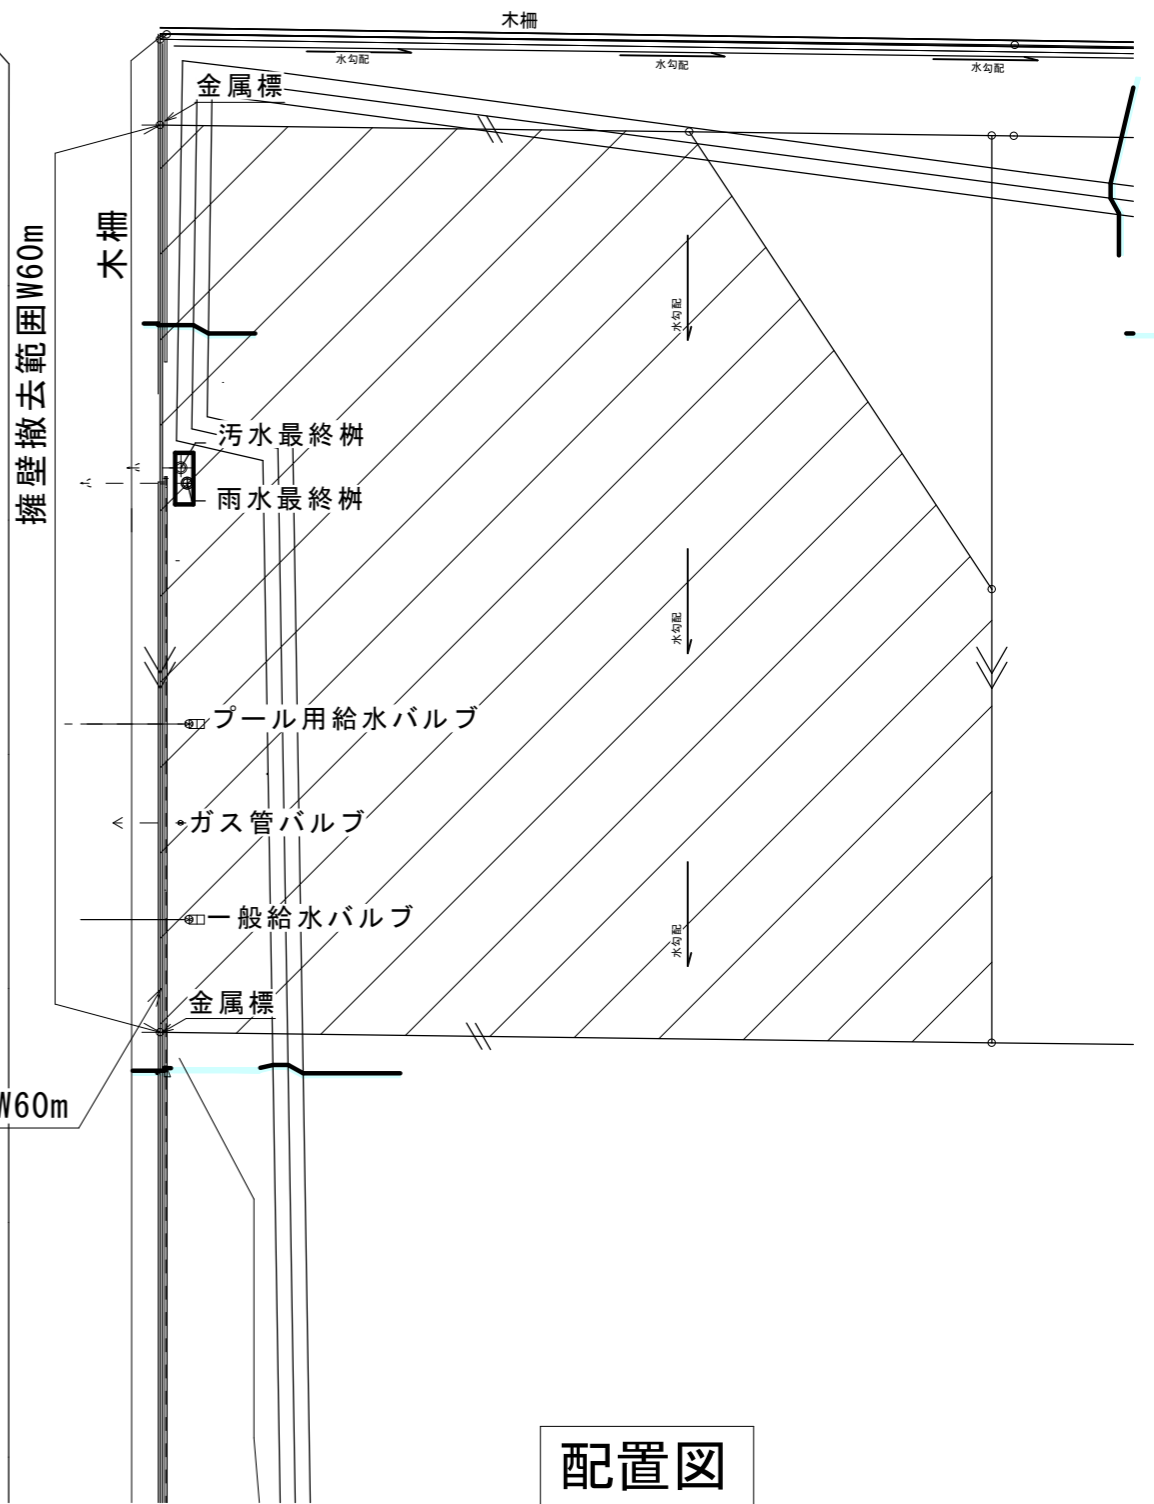

配置図

※マスやバルブに十分注意して施工すること。
 ※境界標を破損させないように十分注意すること。
 ※上記の設備を損傷させた場合、受注者の費用負担において復旧すること。
 ※支障となる木柵は一時撤去し、再設置とする。