


(令和7年度)


施設の配置図	縮尺 0 10 20 30 40 m	1/1000 (A4)	学校名 新宿小学校	児童数				学級数				整理番号 2-1
				1	2	1	0	1	0	0	1	

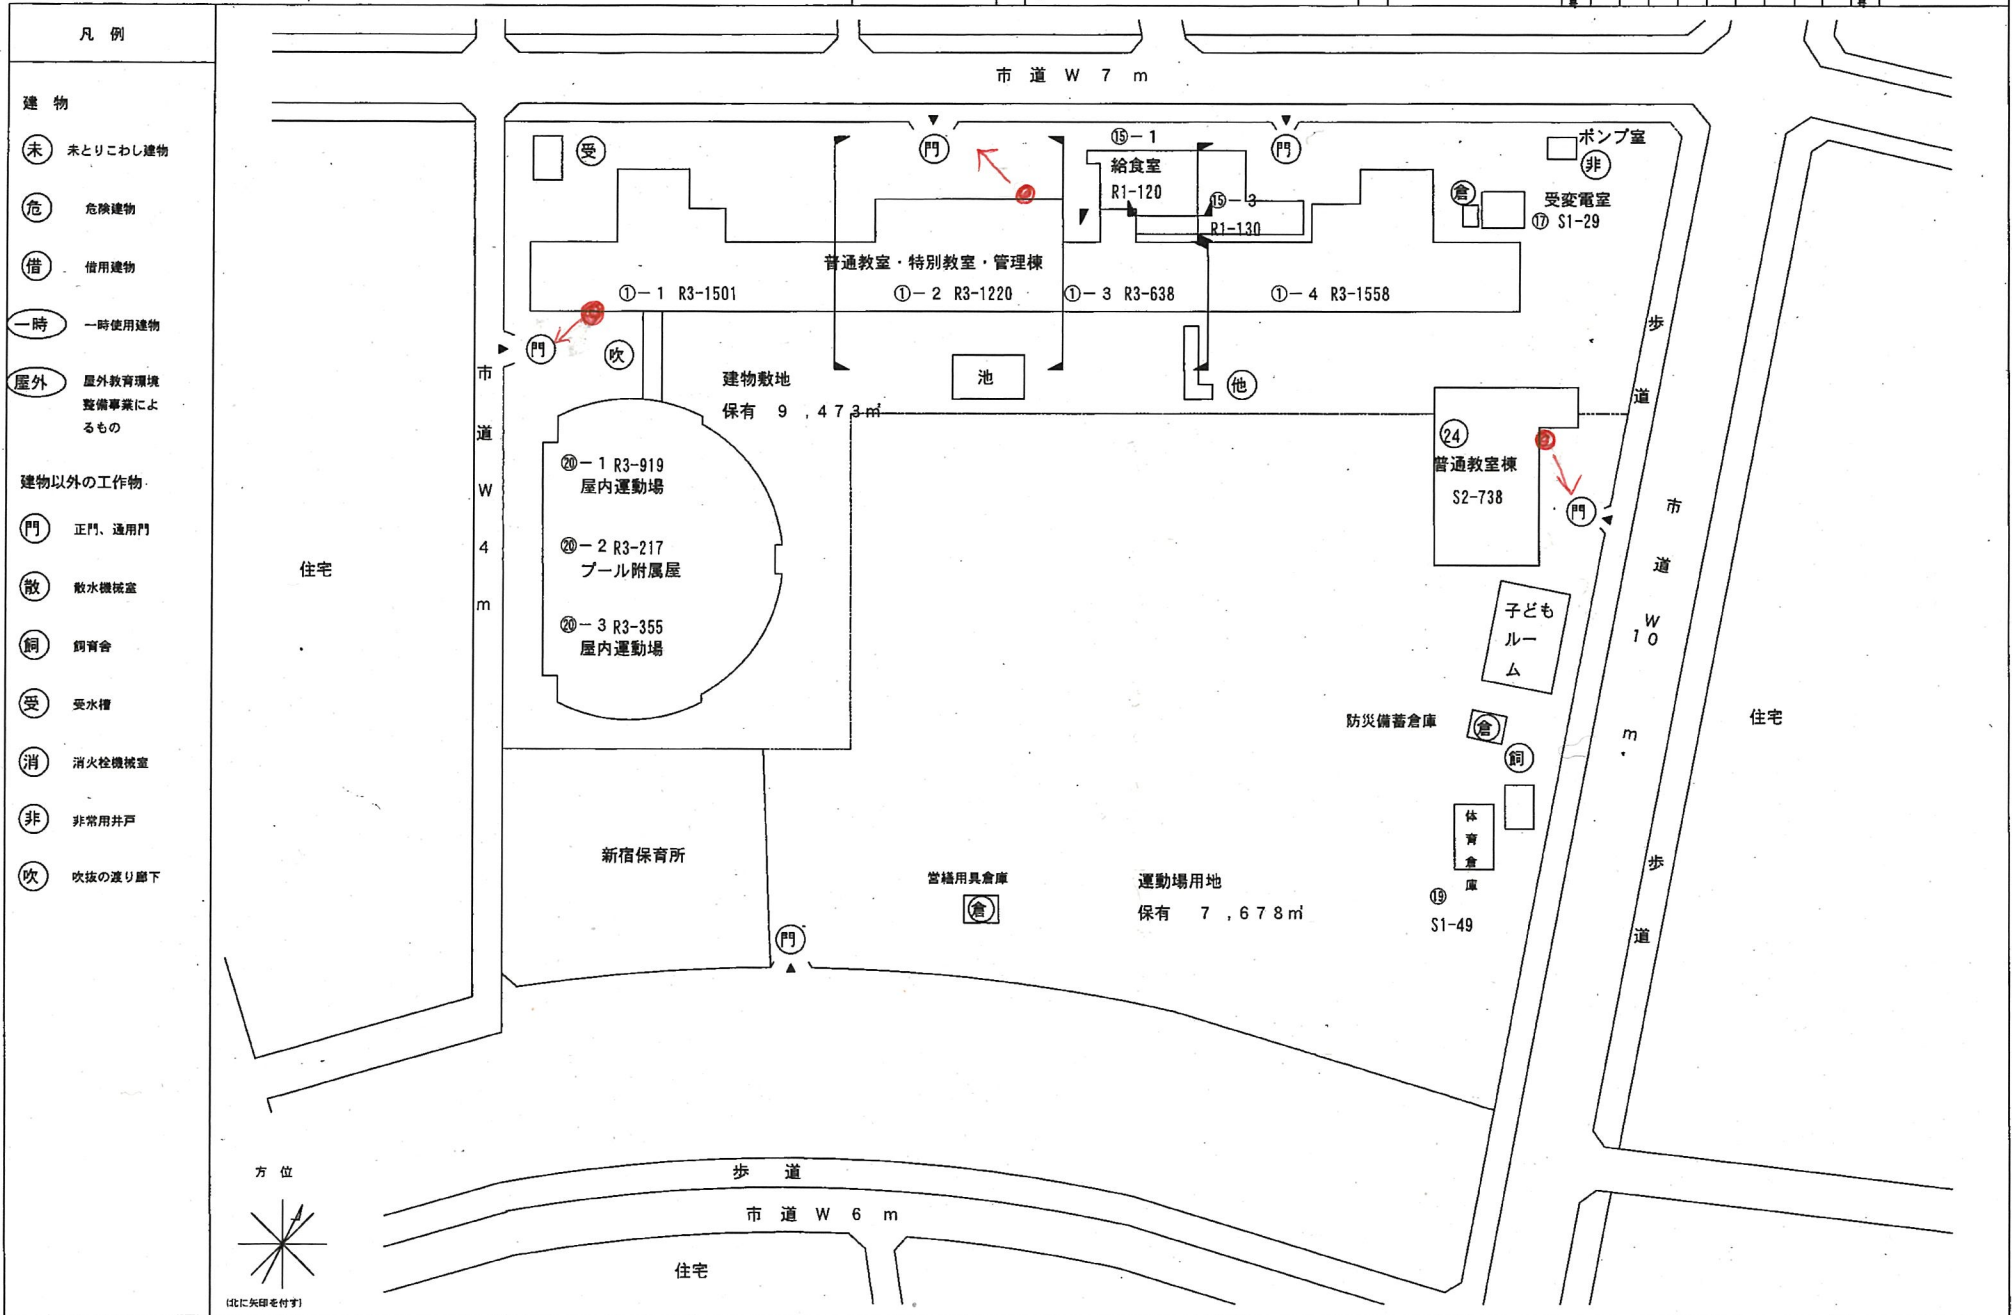

(令和7年度)

施設名	1/1200 (A4)		学 校 名	院内小学校	期 末 考 査	編 成 年 齢		市 町 村		学 級		建 築 年 数	7-1	
	0	10				20	30	40	m	1	2			1

- 凡 例
- 建 物
- 未 未とりこわし建物
  - 危 危険建物
  - 借 借用建物
  - 一 一時使用建物
  - 屋外 屋外教育環境整備事業によるもの
- 建物以外の工作物
- 門 正門、通用門
  - 散 散水機械室
  - 飼 飼育舎
  - 受 受水槽
  - 吹 吹き抜けの遊廊下
  - 非 非常用井戸

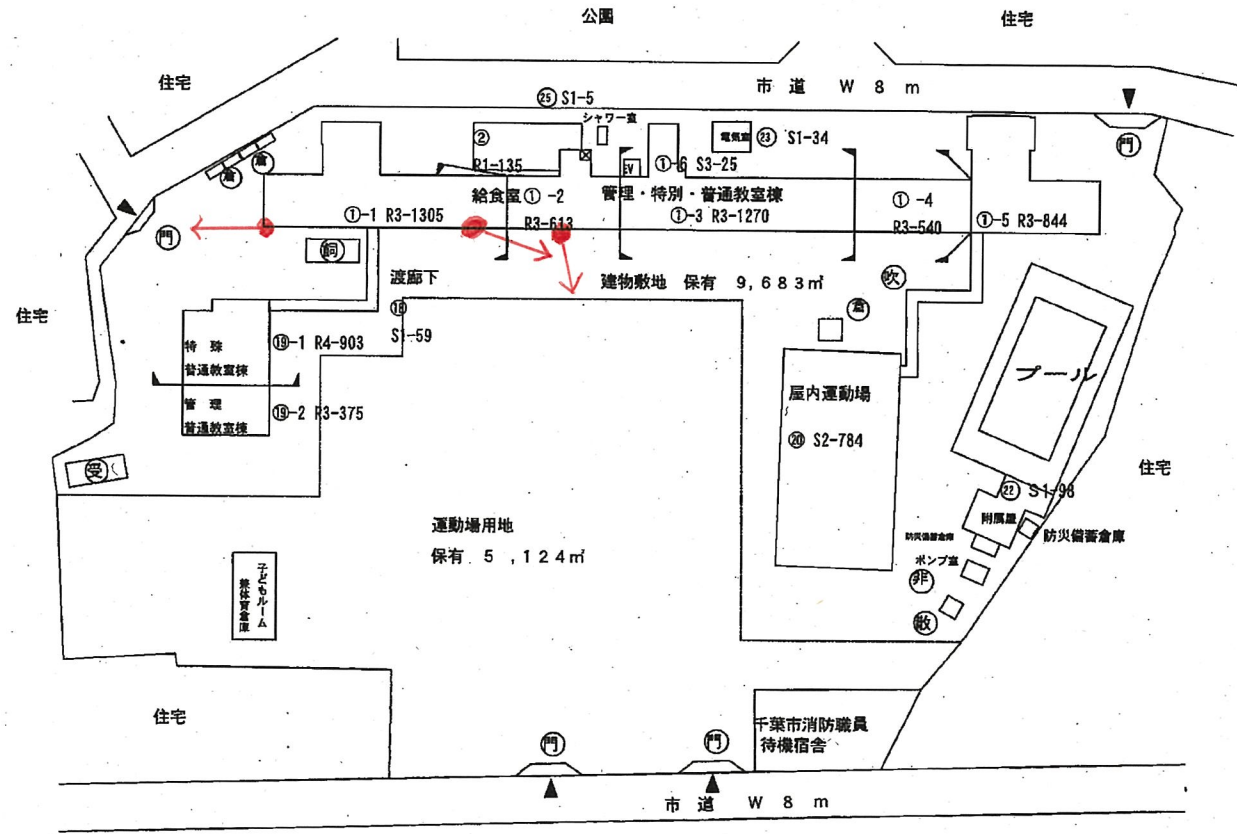




(令和7年度)


施設の配置図	縮尺	1/1000 (A4)				学校名	横橋小学校	児童数	学年別			管理番号	23-1
		1	2	1	0				2	0	0		

- 凡例
- 建築物
- 未 未とりこわし建物
  - 危 危険建物
  - 借 借用建物
  - 一時 一時使用建物
- 建物以外の工作物
- 門 正門、通用門
  - 圍 圍障
  - 廁 汚青小屋
  - 吹 吹抜けの渡廊下
  - フ プロパン庫
  - 池 観察池
  - 受 受水槽
  - 散 散水機械室
  - ボ ポンプ室
  - 倉 倉庫
  - 非 非常用井戸
- 方位
- (北に矢印を付す)

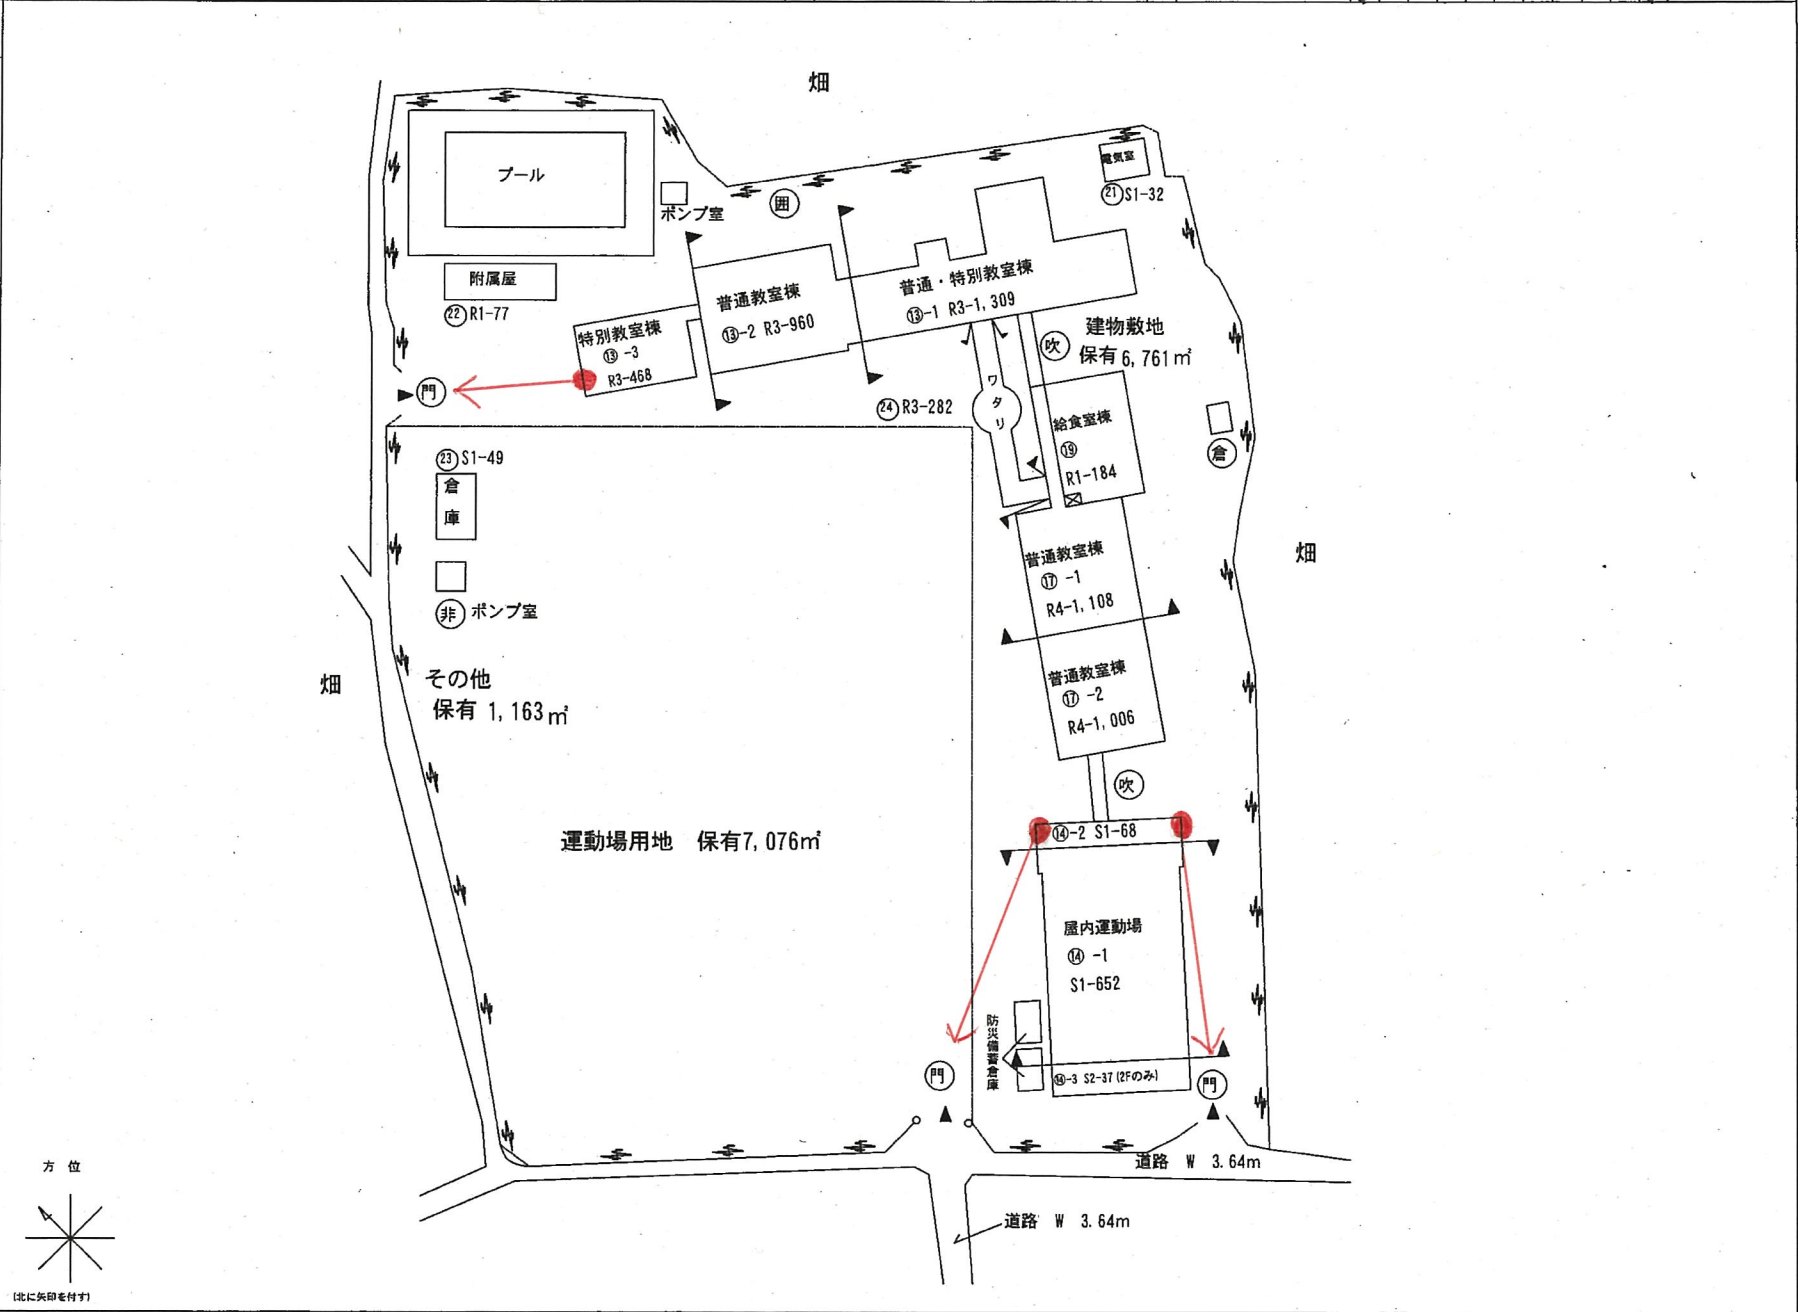




(令和7年度)

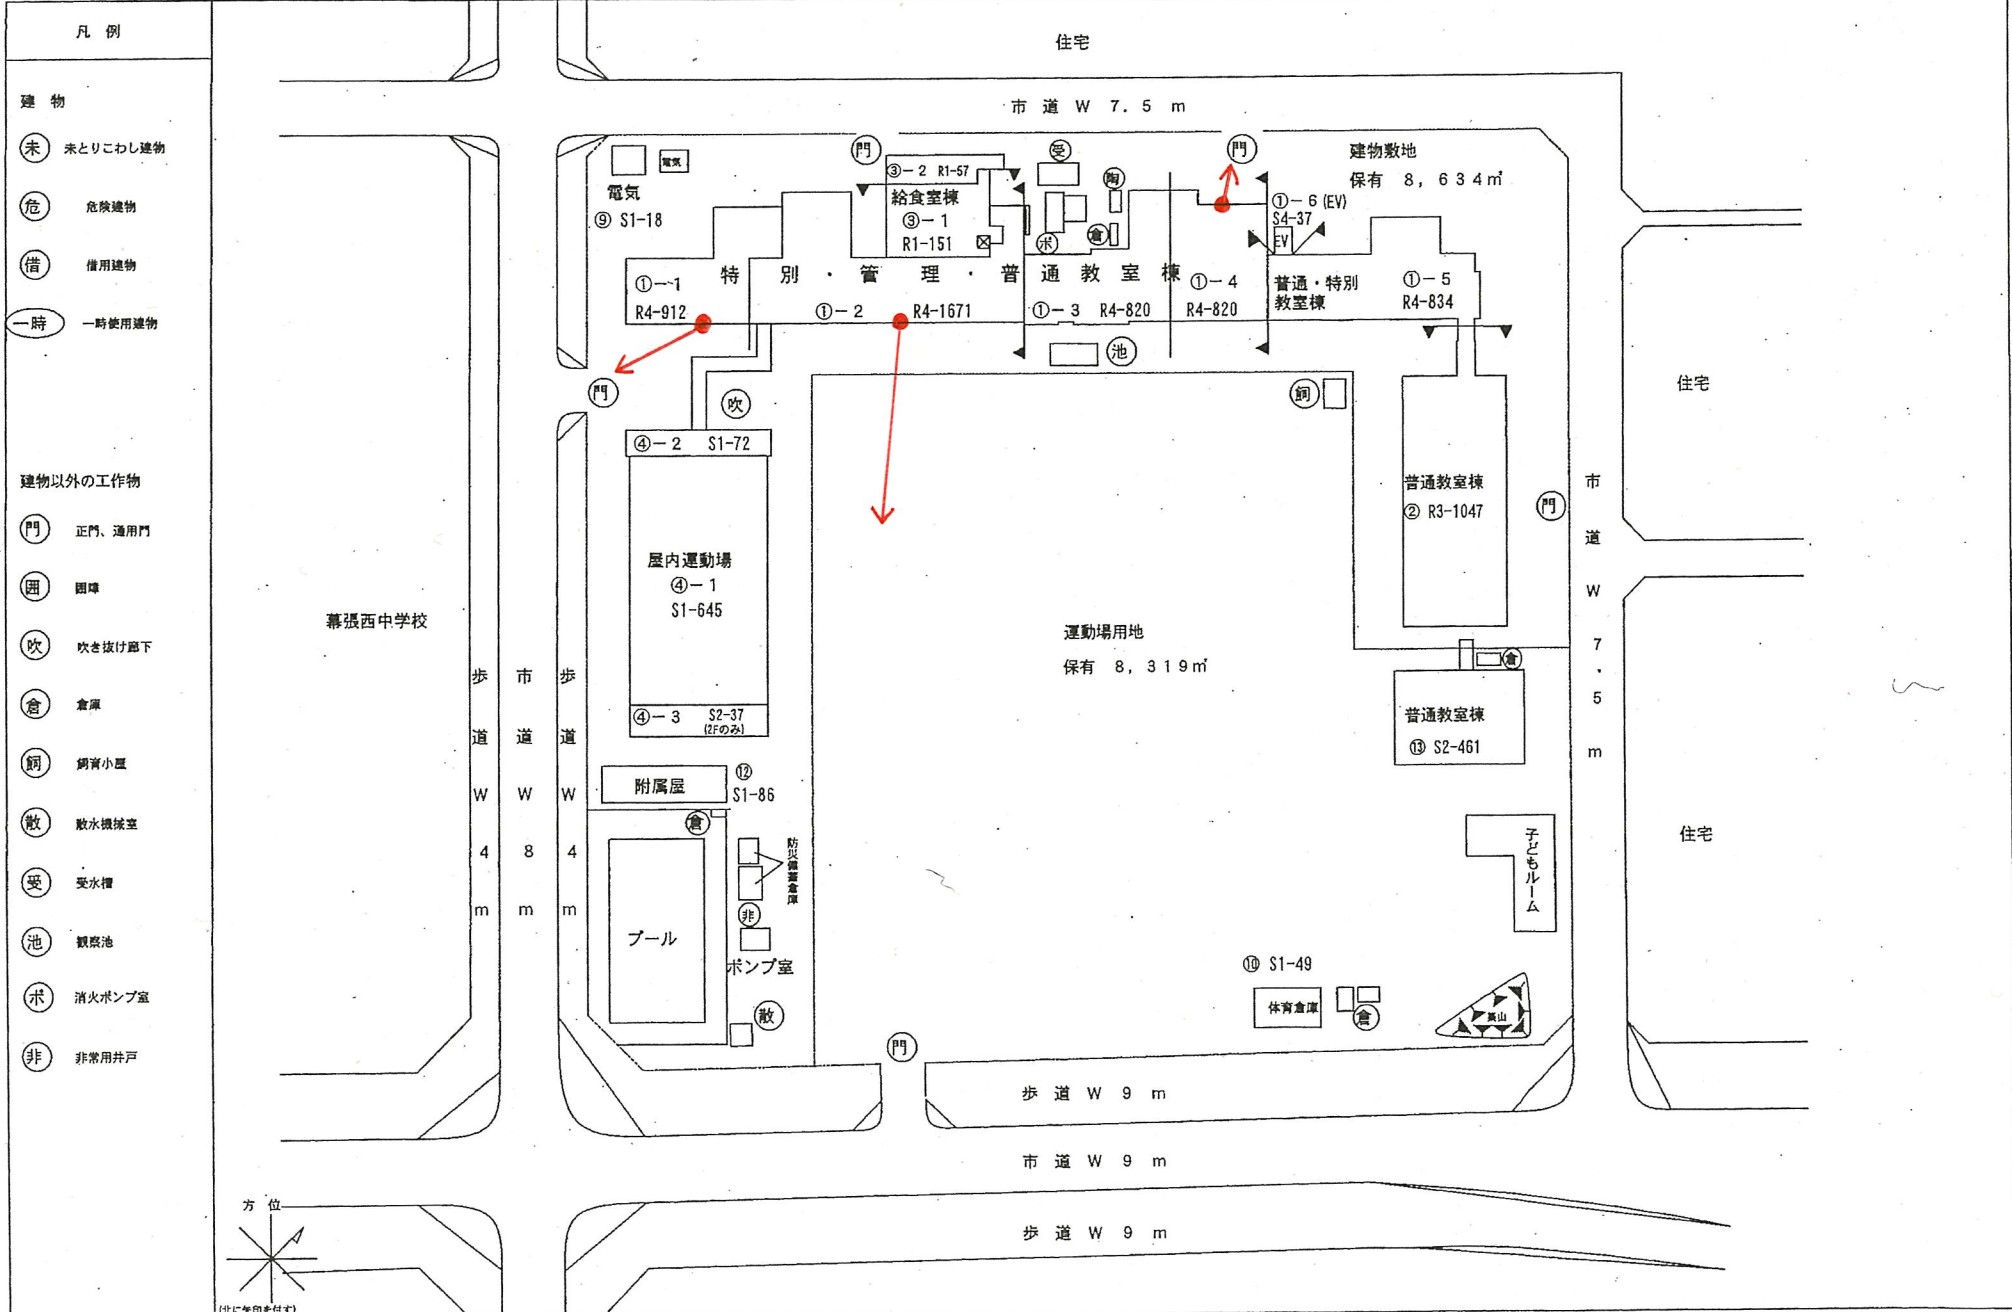

(令和7年度)

施設の配置図	縮尺 1/1000 (A4)	0 10 20 30 40 m	学校名 草野小学校	[町町村]			[学 校]			管理番号 69-1
				1	2	1	0	3	0	

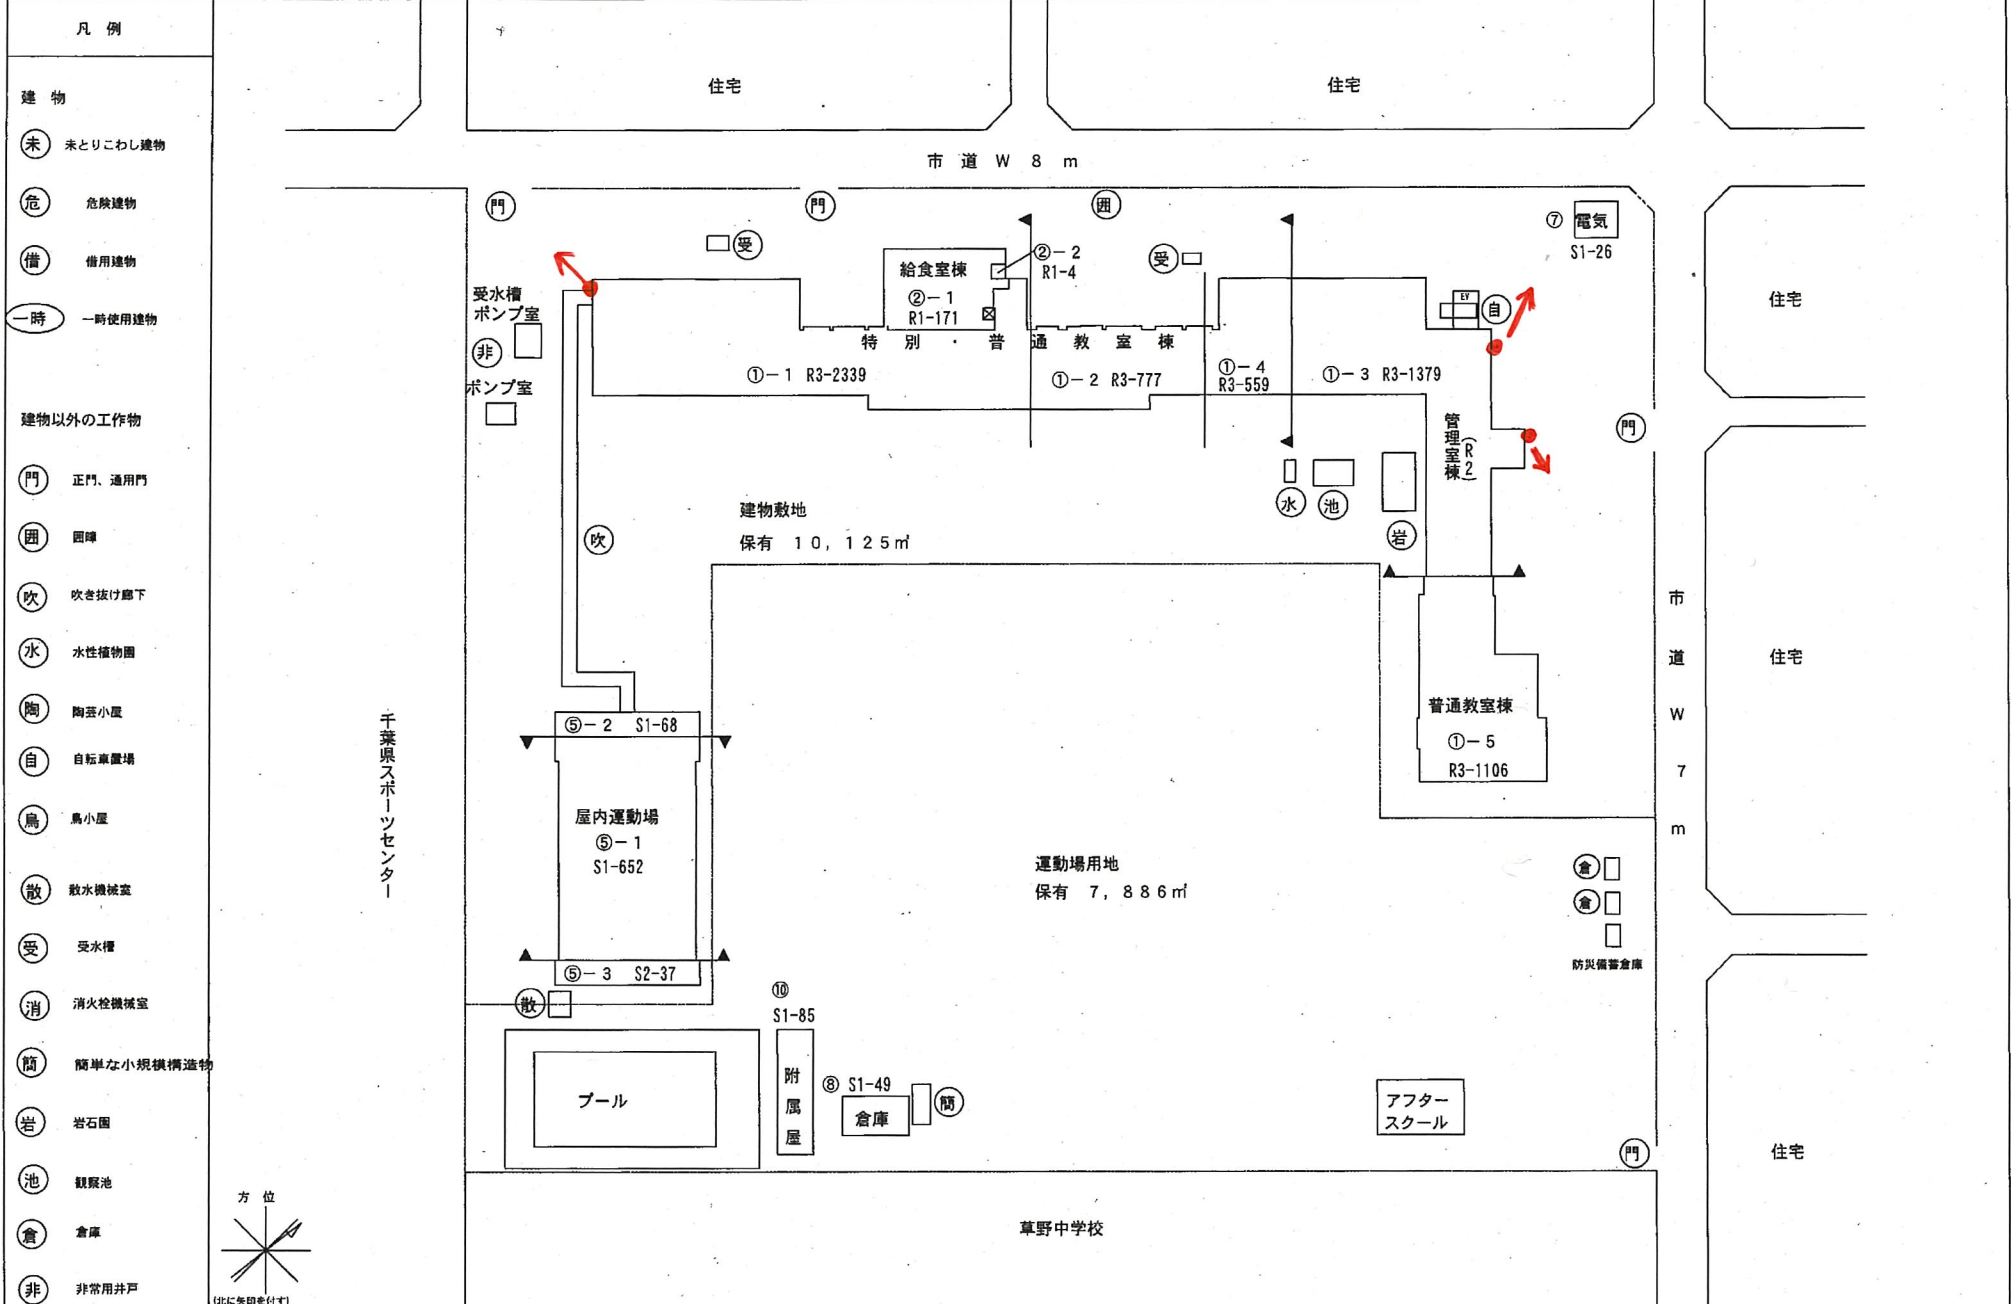




(令和7年度)


施設の配置図	縮尺	1/1200 (A4)				学校名	菅田東小学校					調査番号	90-1			
	尺	0	10	20	30		40	m	(町内区)	(市町村)	(学校)			整理番号		
							1	2	1	0	5	0	1	0	0	

- 凡例
- 建物
- 未 未とりこわし建物
  - 危 危険建物
  - 借 借用建物
  - 一時 一時使用建物
  - 屋外 屋外教育環境整備事業によるもの
- 建物以外の工作物
- 門 正門、通用門
  - 散 散水機械室
  - 廁 飼育小屋
  - 受 受水槽
  - 吹 吹き抜けの遮廊下
  - 非 非常用井戸
  - 固 固障
  - 倉 倉庫
  - 温 温室
  - 消 消火栓機械室
  - 照 夜間照明設備
  - 浄 浄化槽
- 方位
- 
- (北に矢印を付す)

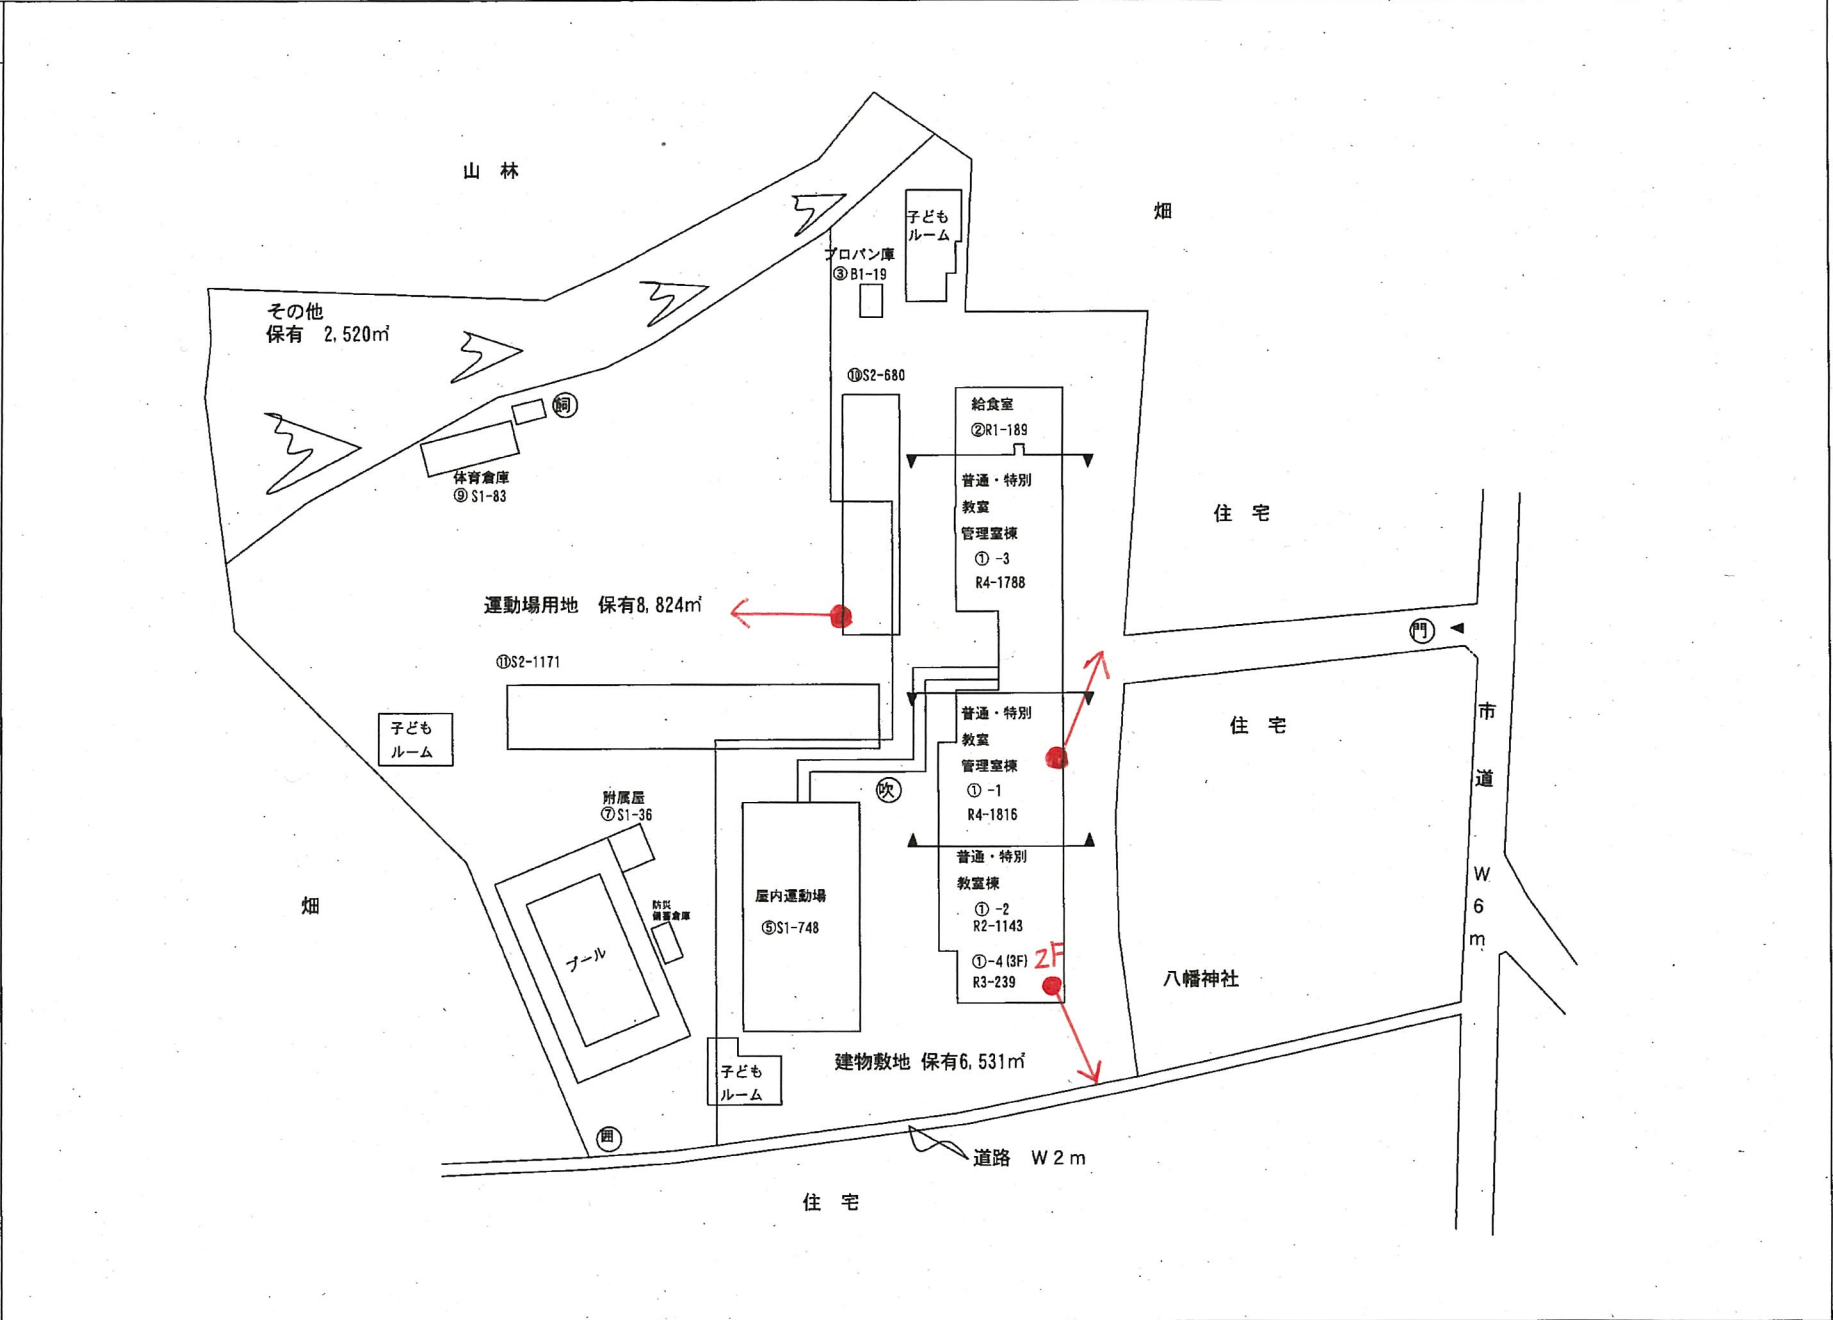

(令和7年度)

施設の配置図	縮尺	1/1000 (A4)				学校名	磯辺第三小学校	(都道府県)		(市町村)		(学校)			整理番号	103-1
		0	10	20	30			40	1	2	1	0	6	0		

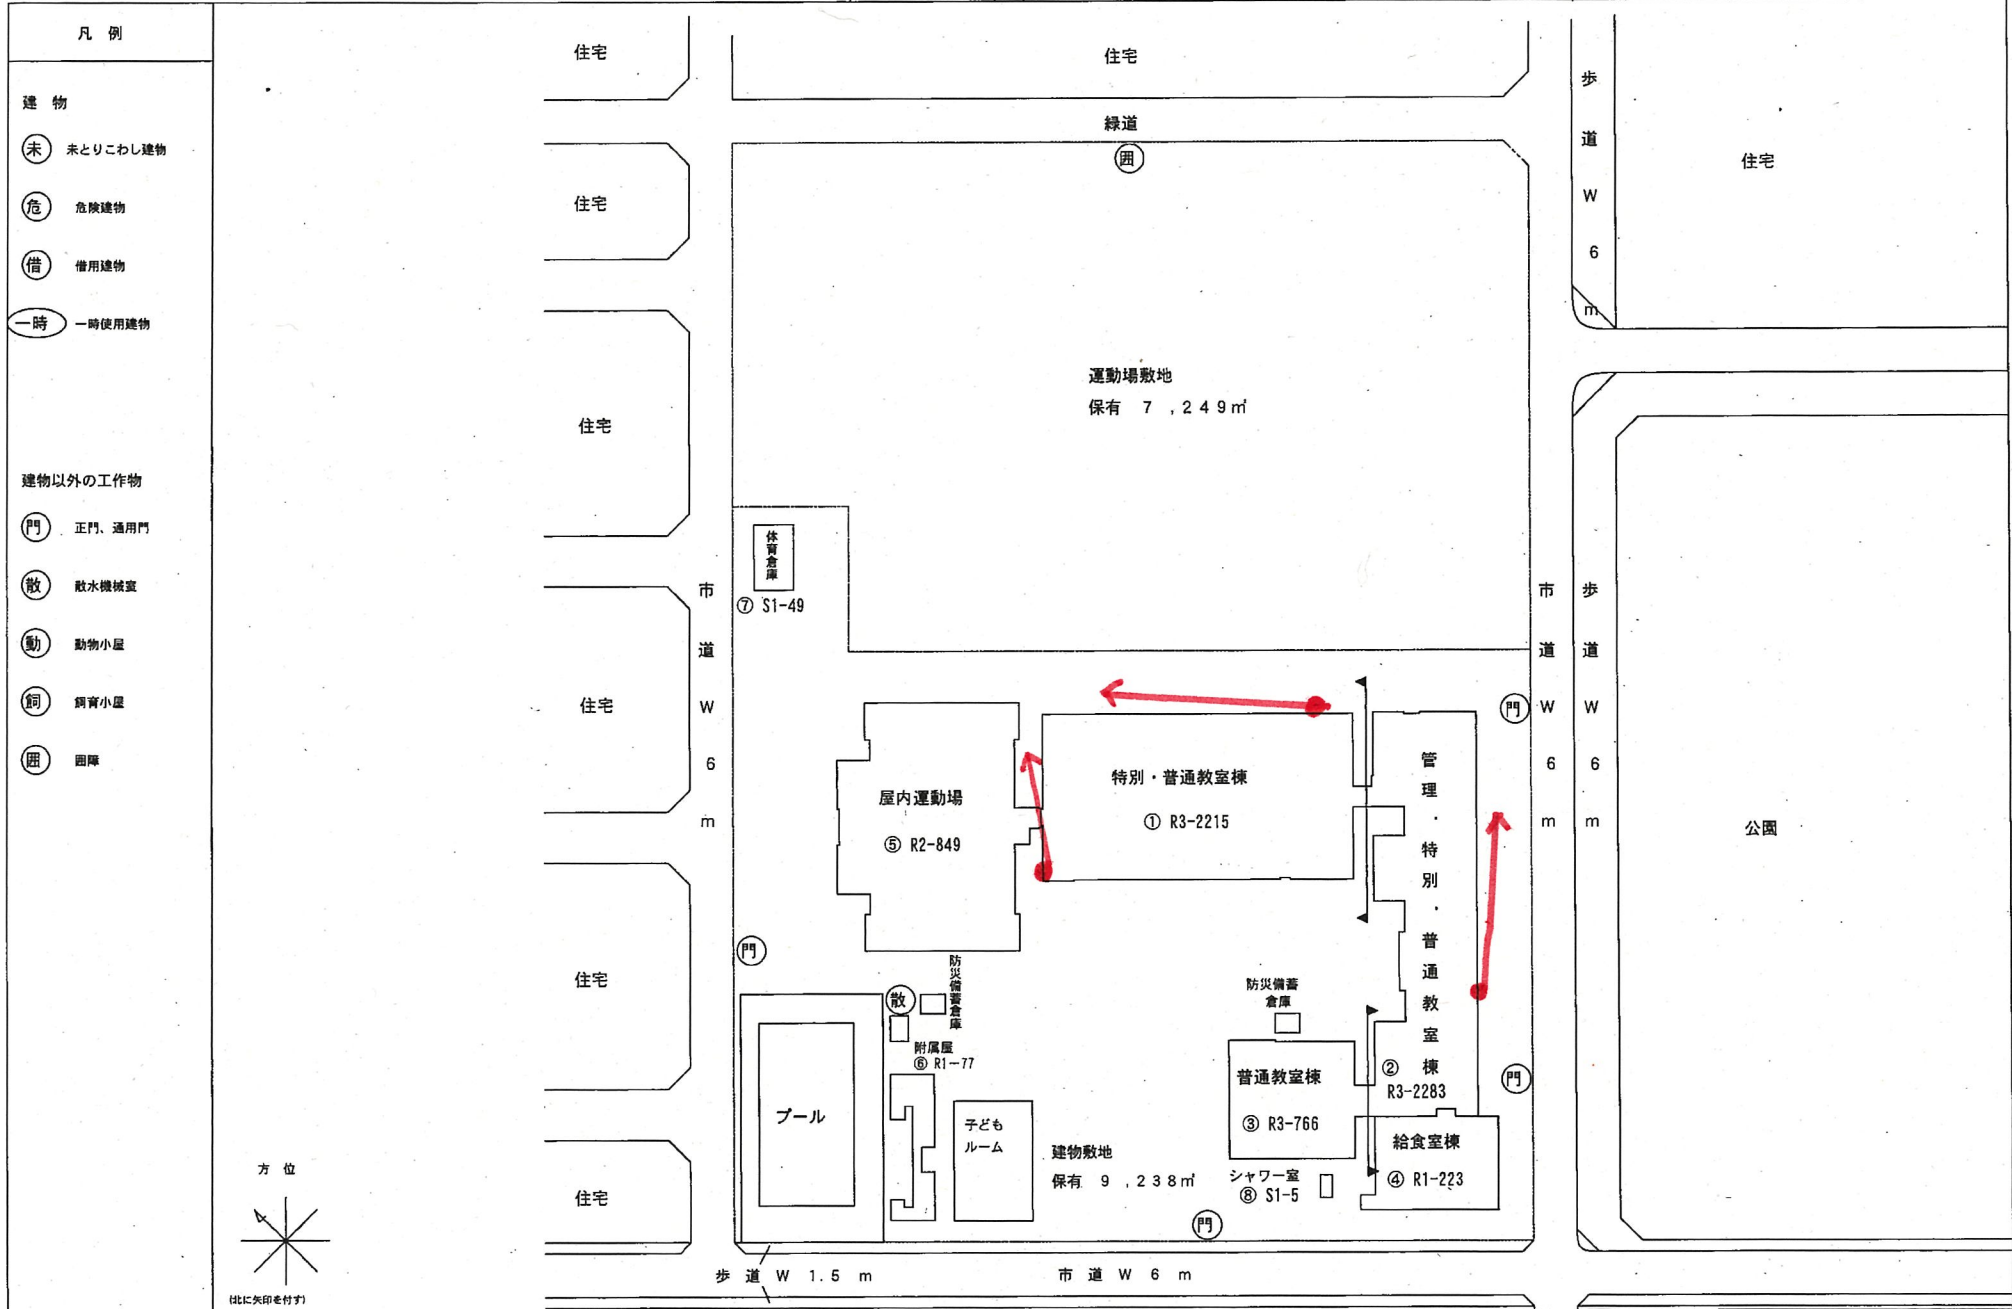




(令和8年度)

施設の配置図

縮尺

1 / 600 (A3)

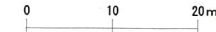

学校名

幕張若葉小学校


調査番号

(都道府県) (市町村) (学校)

1 2 1 0 4 0 0 0 0


隣地番号

0 0 0 0

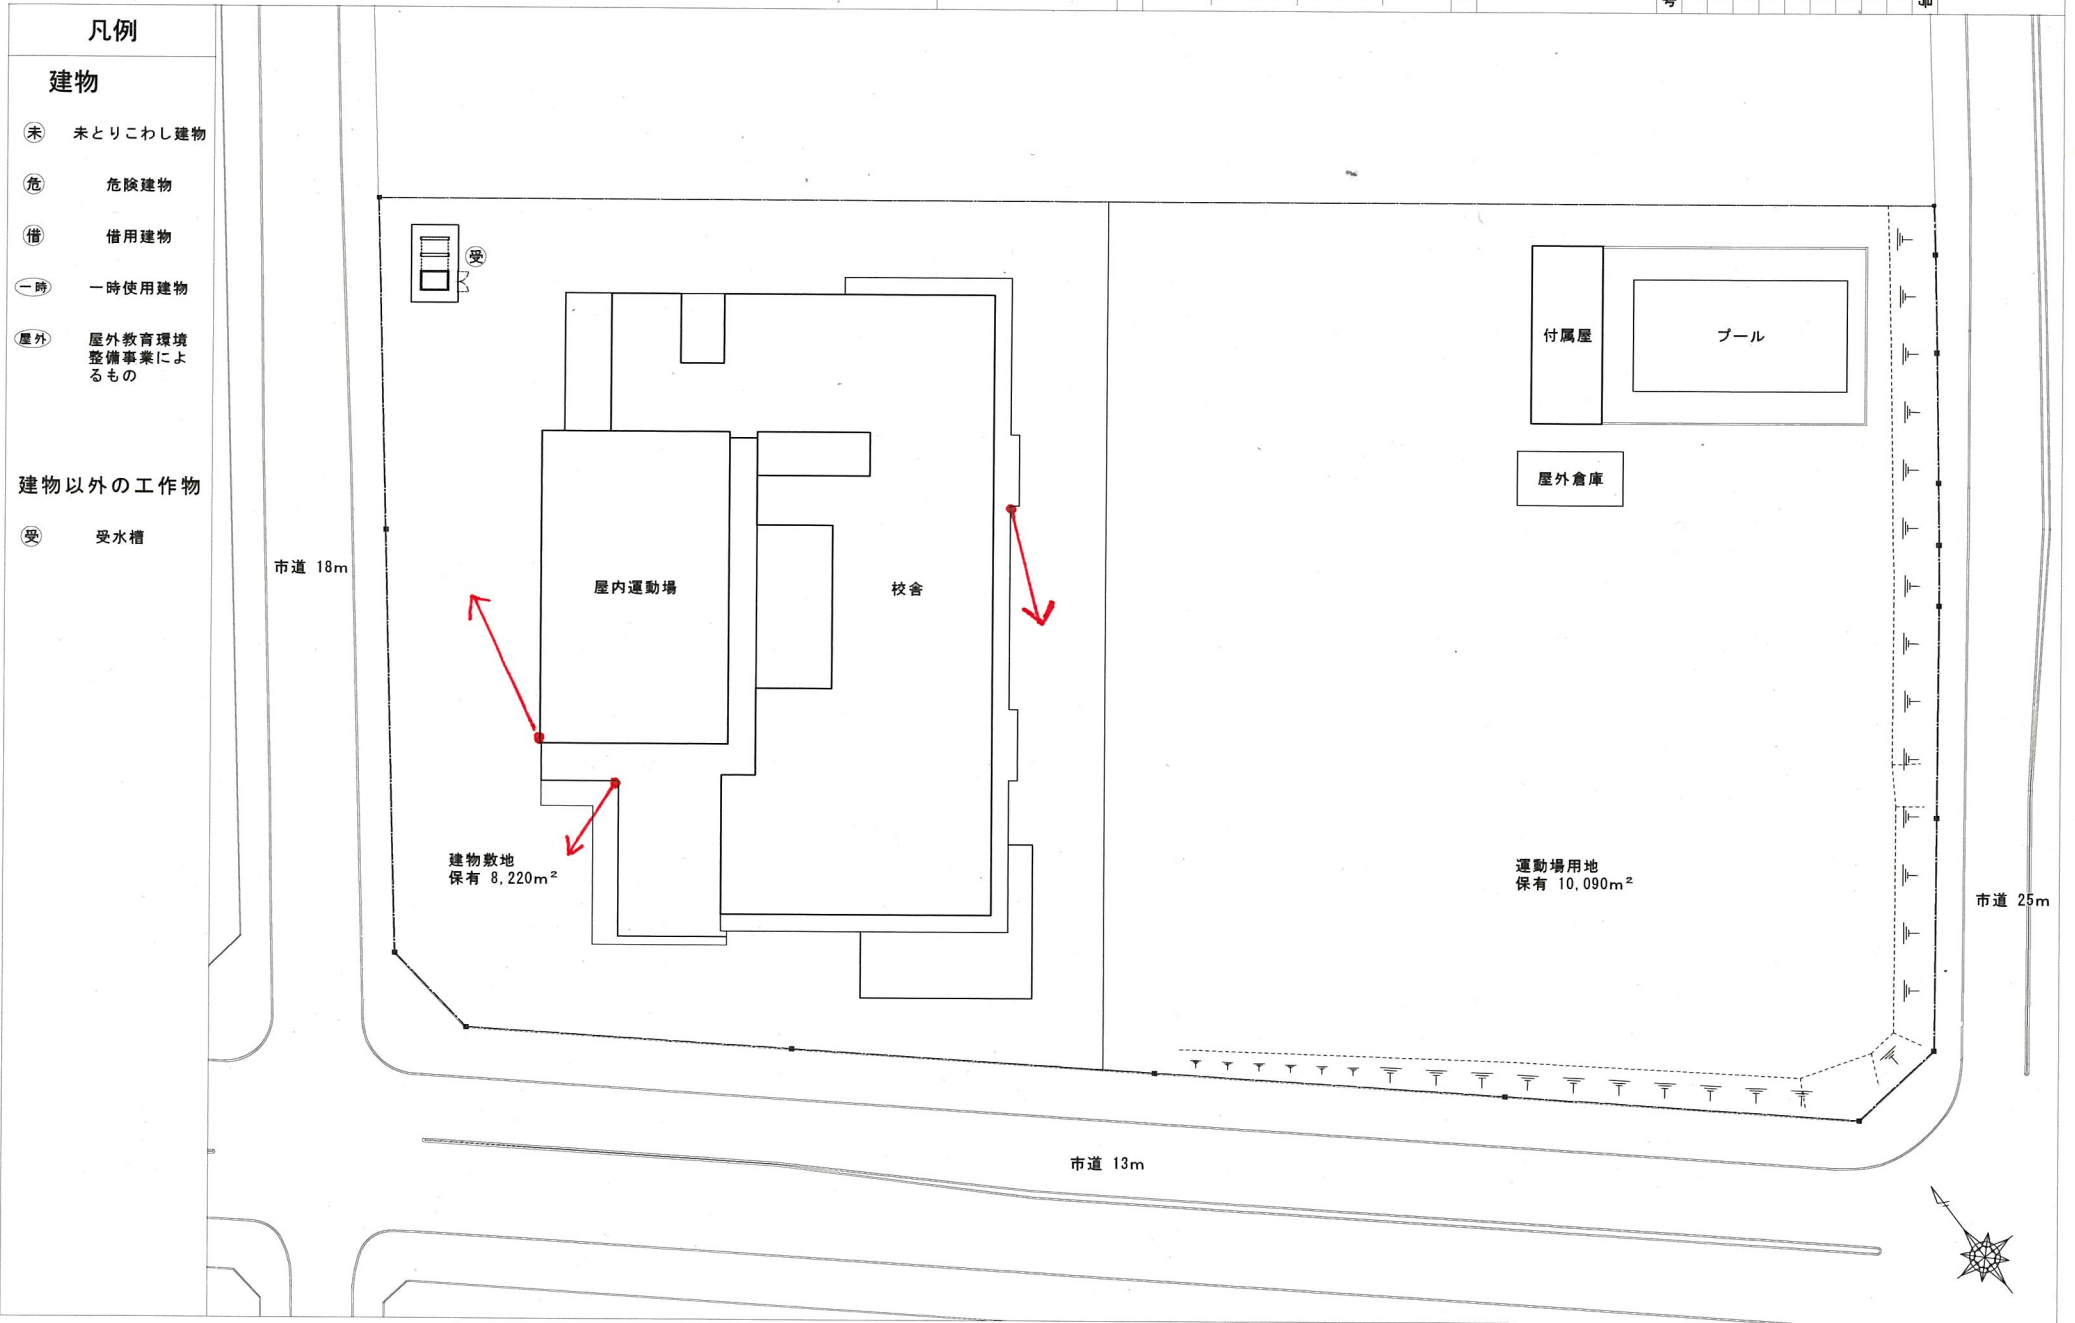

(令和7年度)

施設の配置図	縮尺	1/1200 (A4)					学校名	千葉県		(市町村)		(学校)		整理番号	
		0	10	20	30	40		m	1	2	1	0	2		3

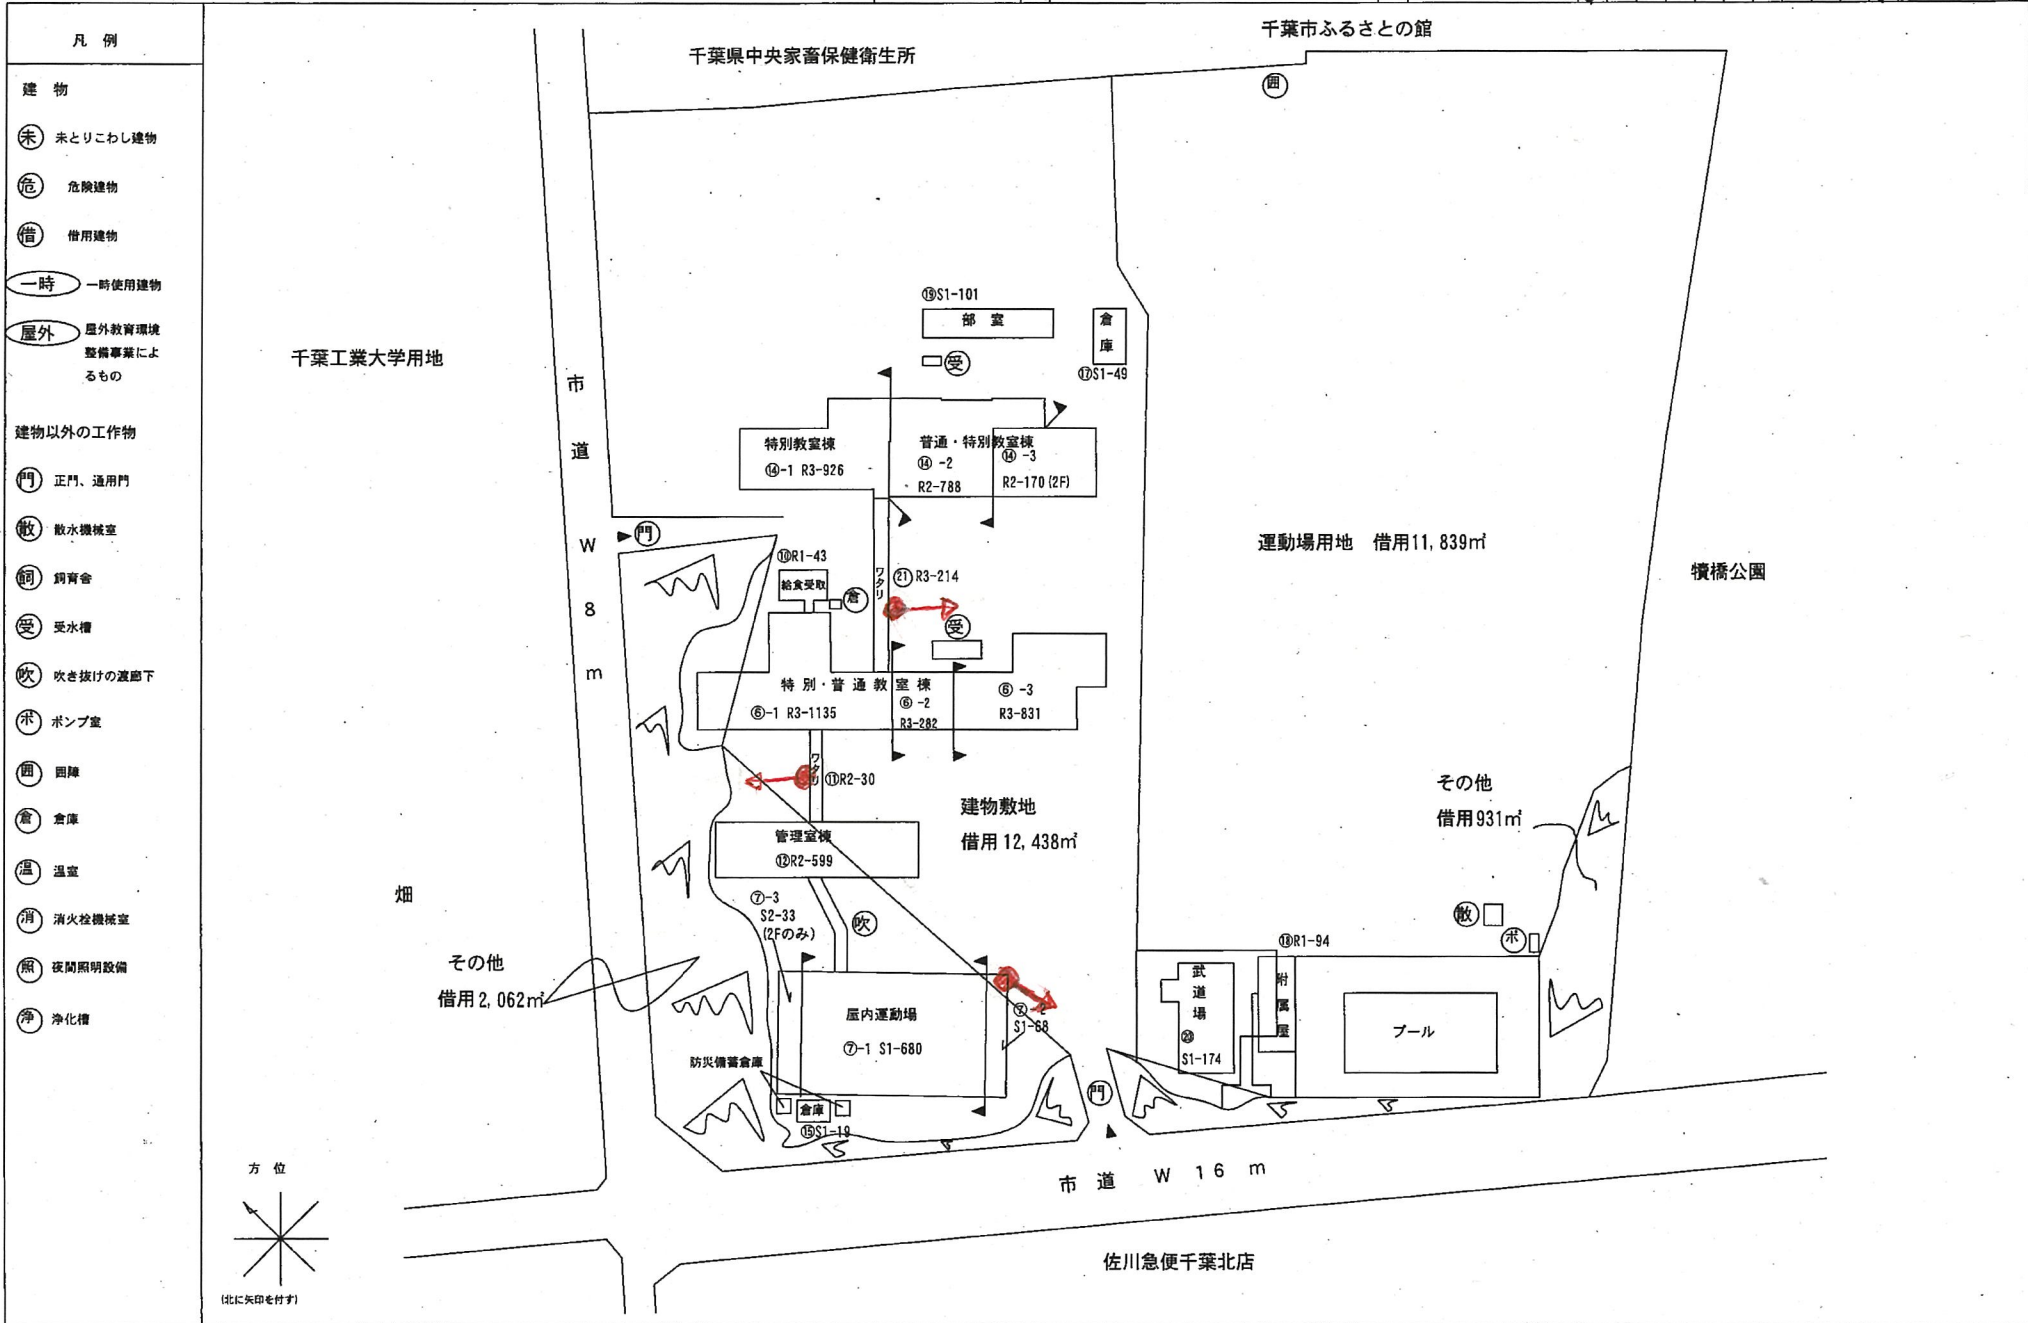


凡例

建物

- 未とりこわし建物
- 危険建物
- 借用建物
- 一時使用建物
- 屋外 屋外教育環境整備事業によるもの


建物以外の工作物

- 正門、通門
- 散水機械室
- 飼育舎
- 受水槽
- 吹き抜けの遮廊下
- ポンプ室
- 囲障
- 倉庫
- 温室
- 消火栓機械室
- 夜間照明設備
- 浄化槽

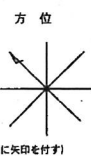


(令和7年度)

施設の配置図	縮尺 1/1200 (A4)					学校名	生浜中学校	校区番号	校区内数			市町村別			学級別				整理番号
	0	10	20	30	40				m	1	2	1	0	1	3	5	2	4	

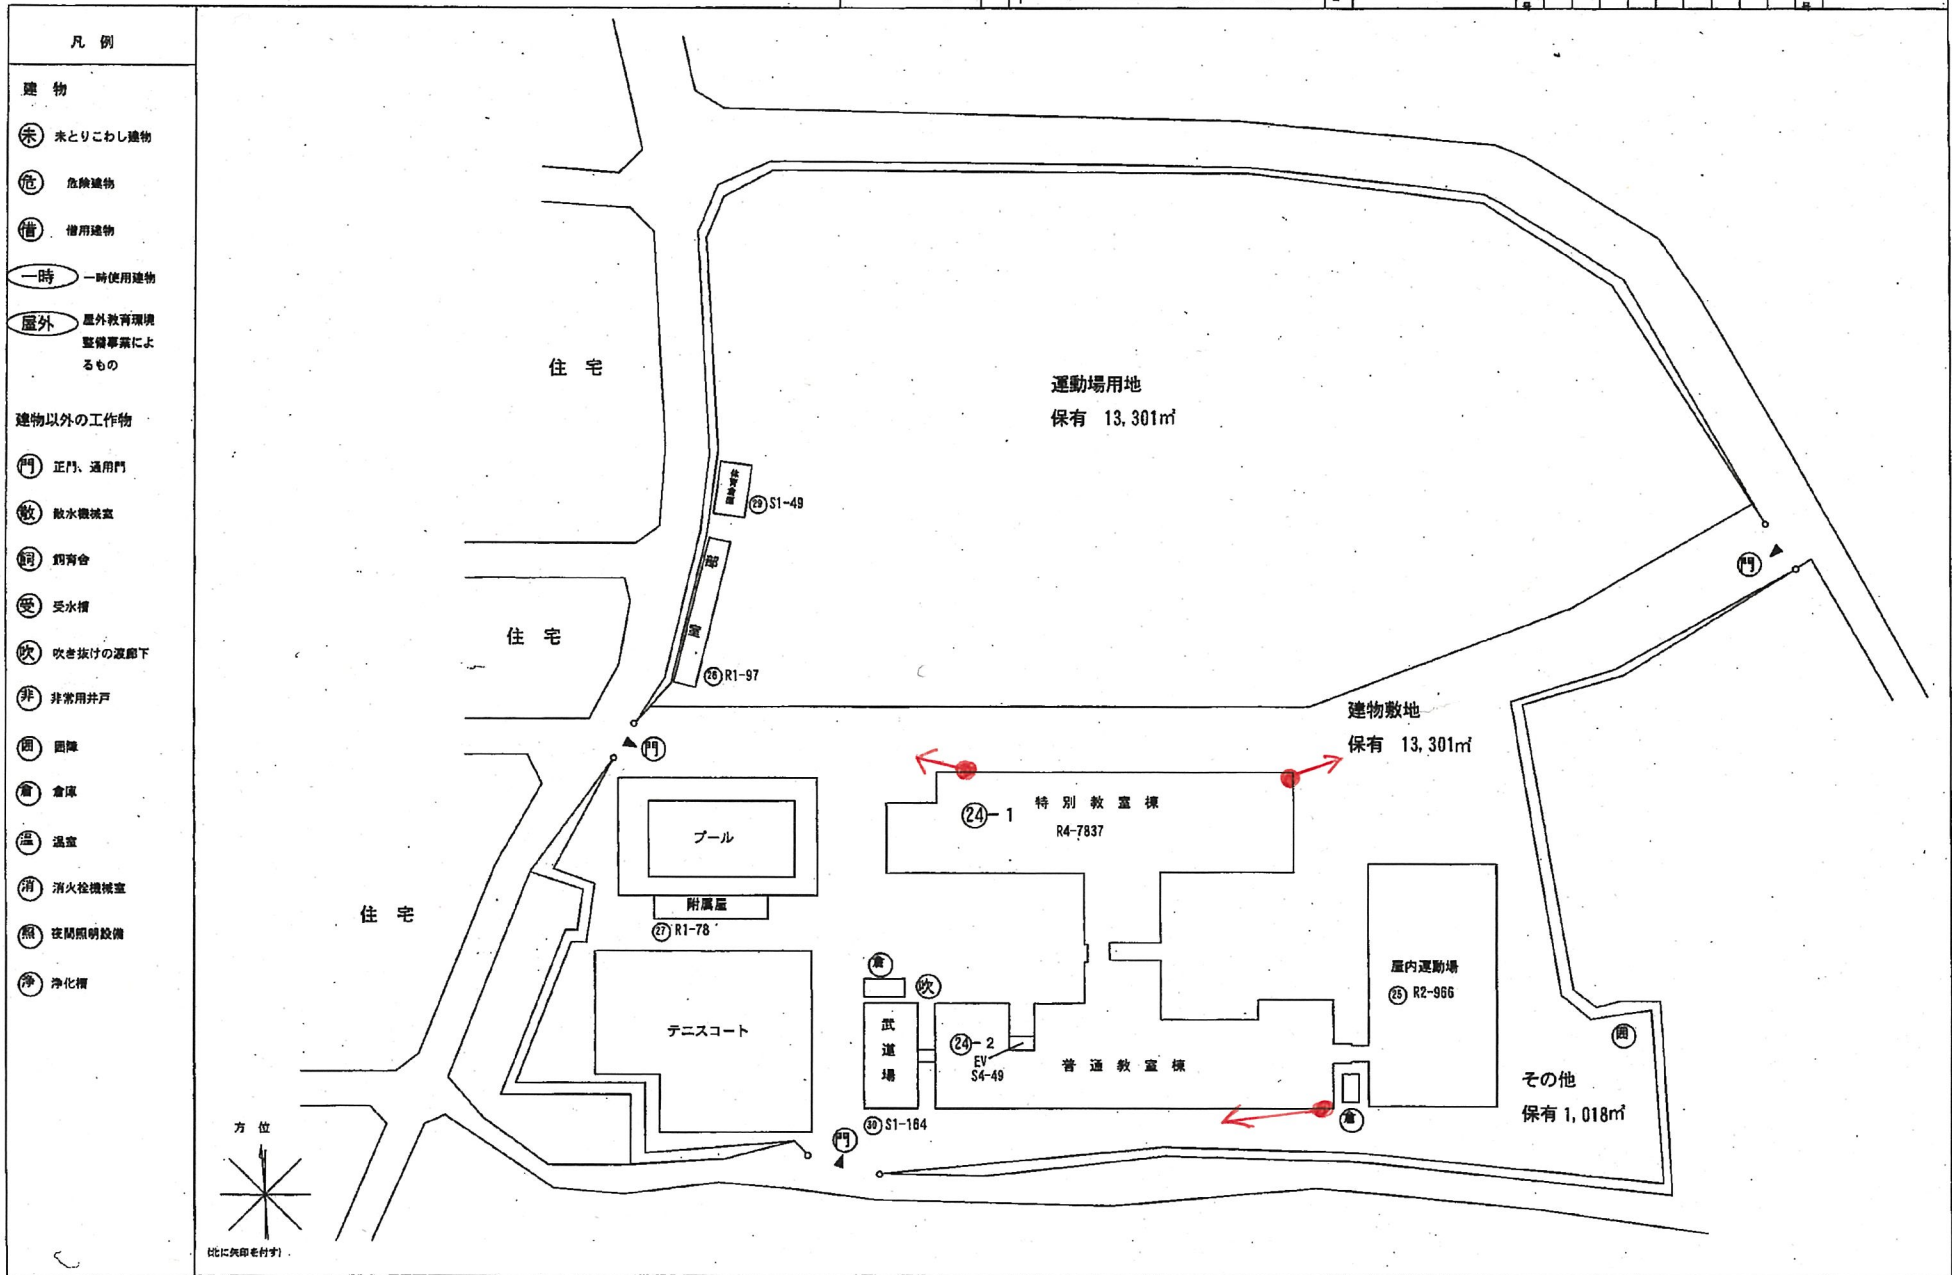

(令和7年度)


施設の配置図	種 尺	1/1000 (A4)				学 校 名	草野中学校	(市町村)			(学 校)				整 理 番 号
		1	2	1	0			3	3	5	4	0	151-1		

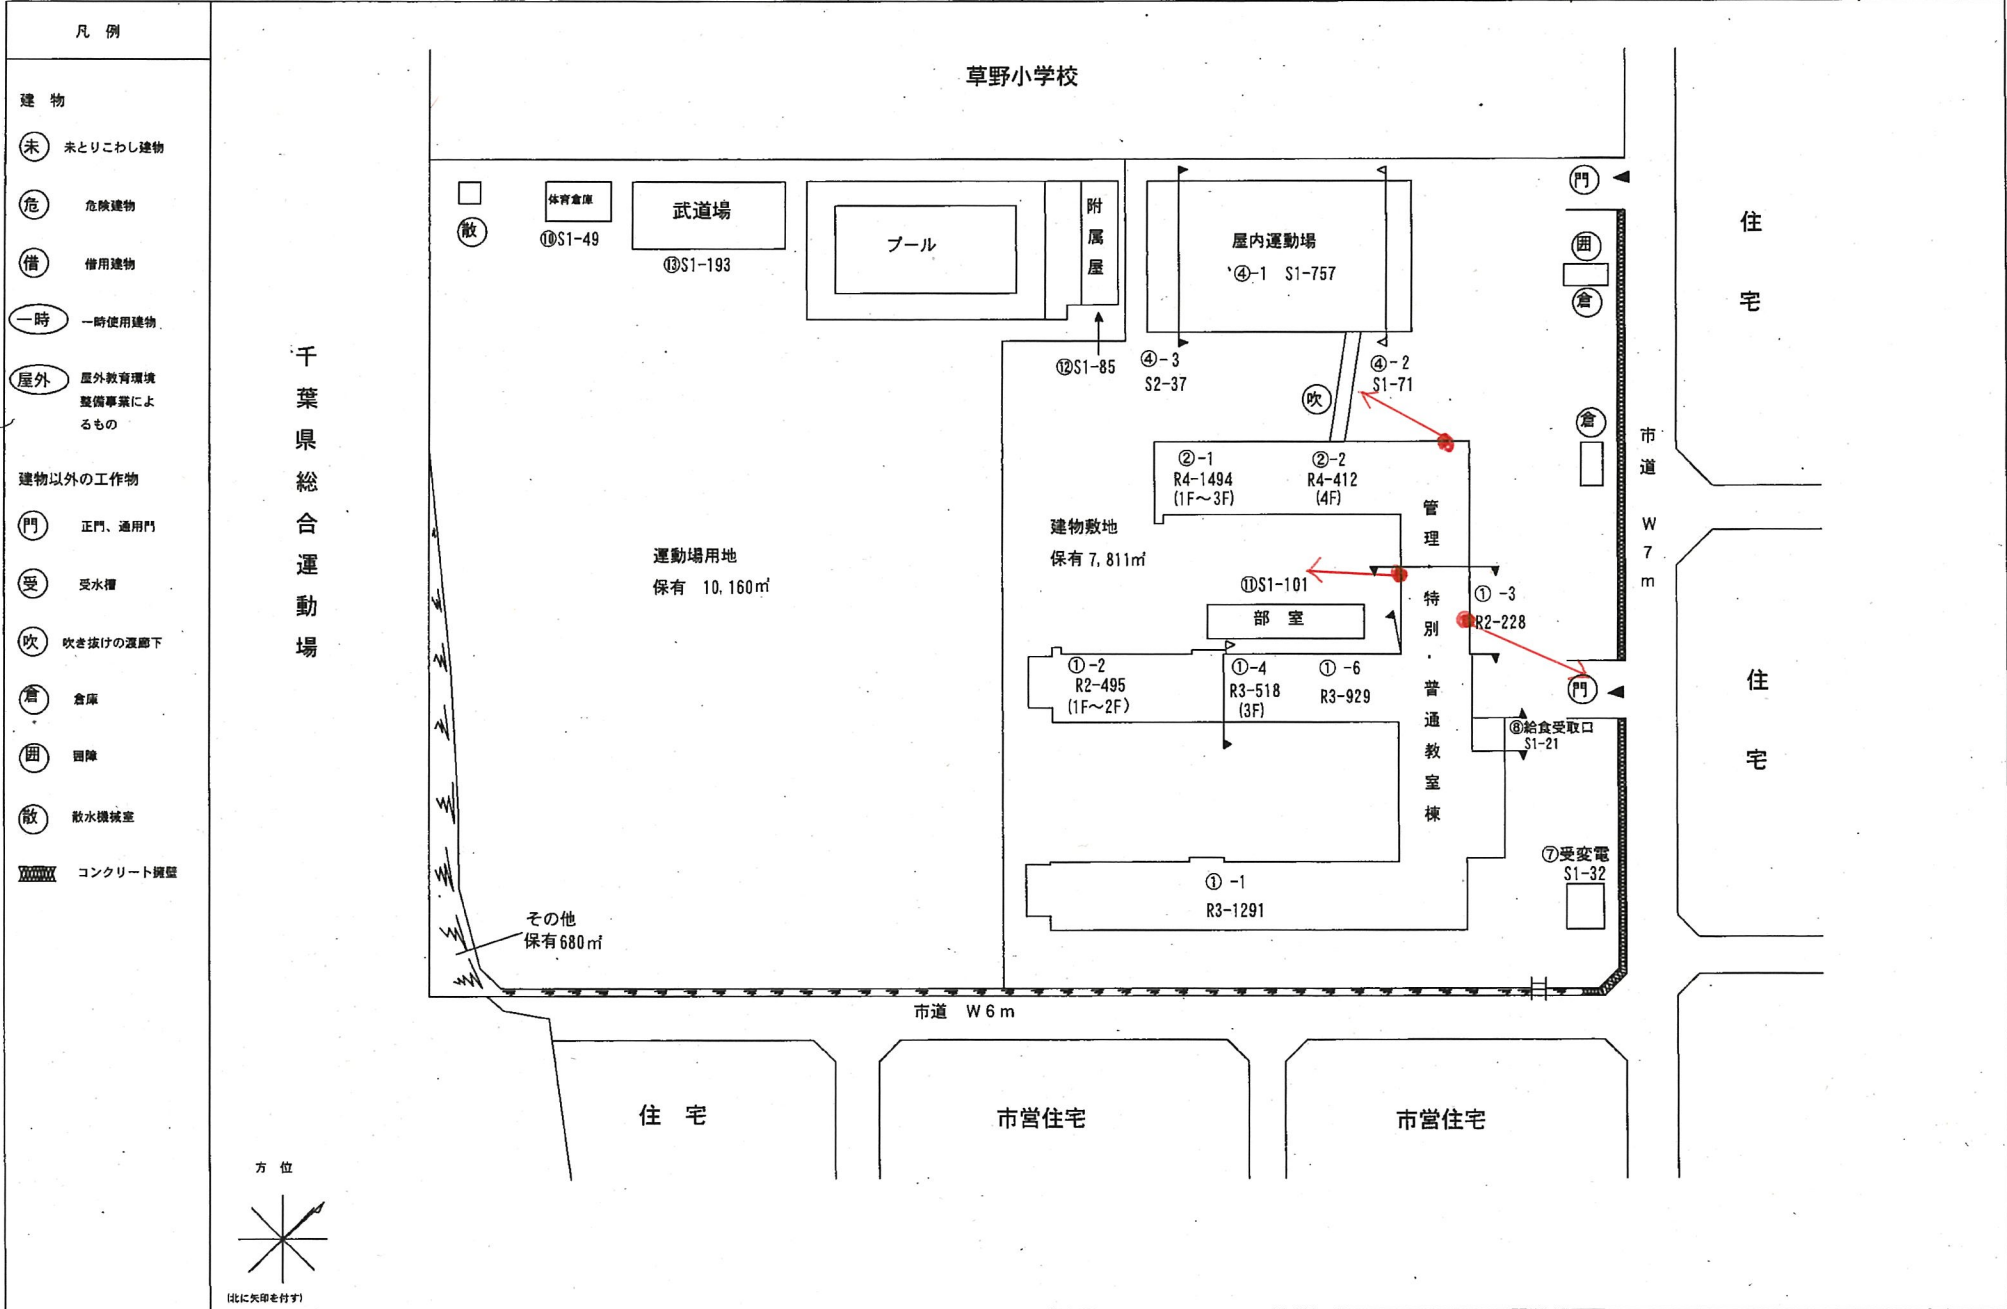




(令和7年度)

施設の配置図	縮尺	1/1200 (A4)					学校名	天戸中学校		種別	[市町村]		[学校]					ページ
	縦	0	10	20	30	40		m	1		2	1	0	2	3	5	5	

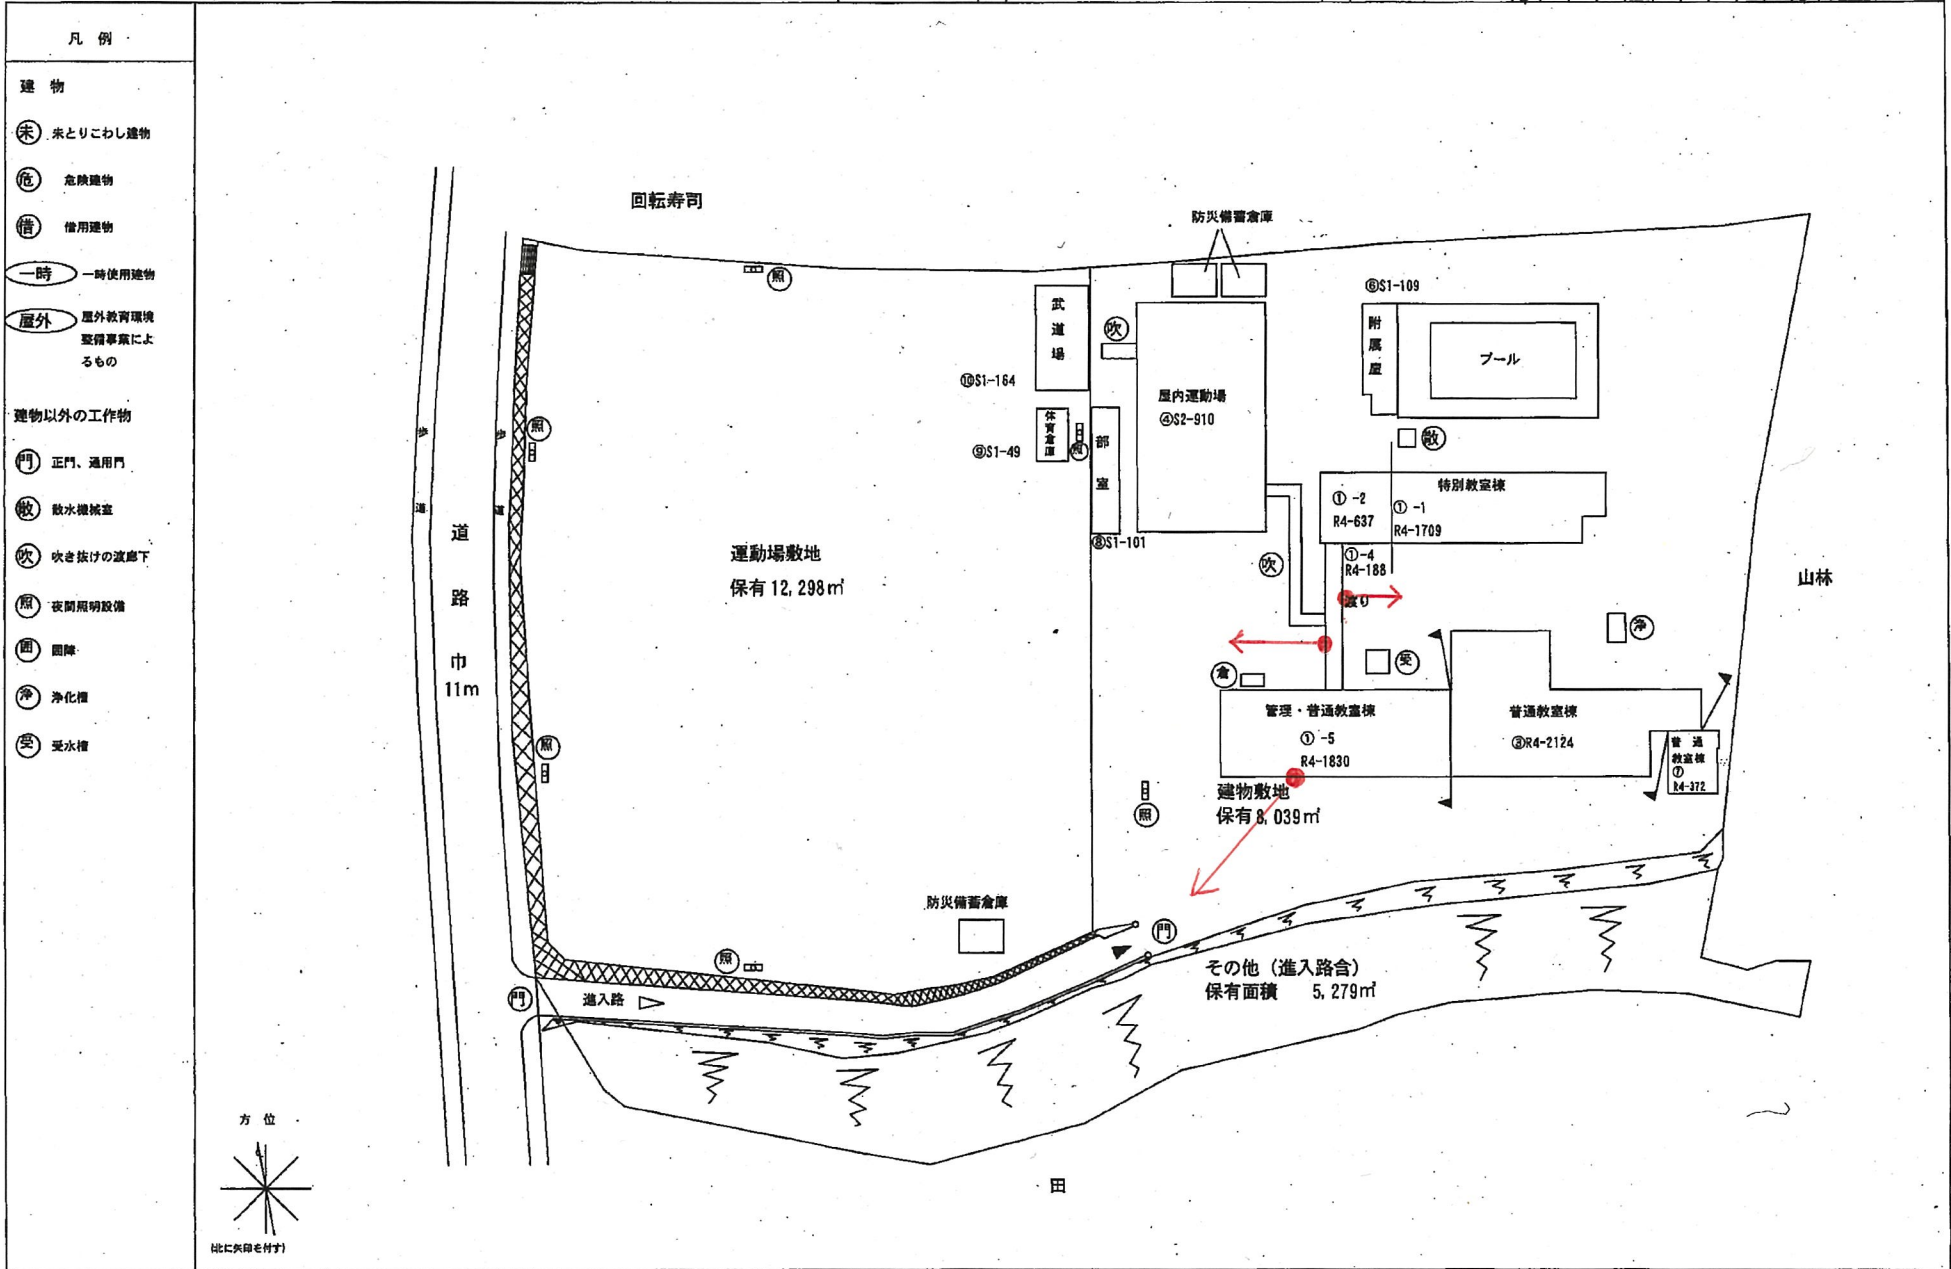

(令和7年度)

施設の配置図	縮尺	1/1200 (A4)				学校名	高浜中学校	標準階層	(市町村)			学 校			管理番号	163-1
		1	2	1	0				6	3	5	5	2			

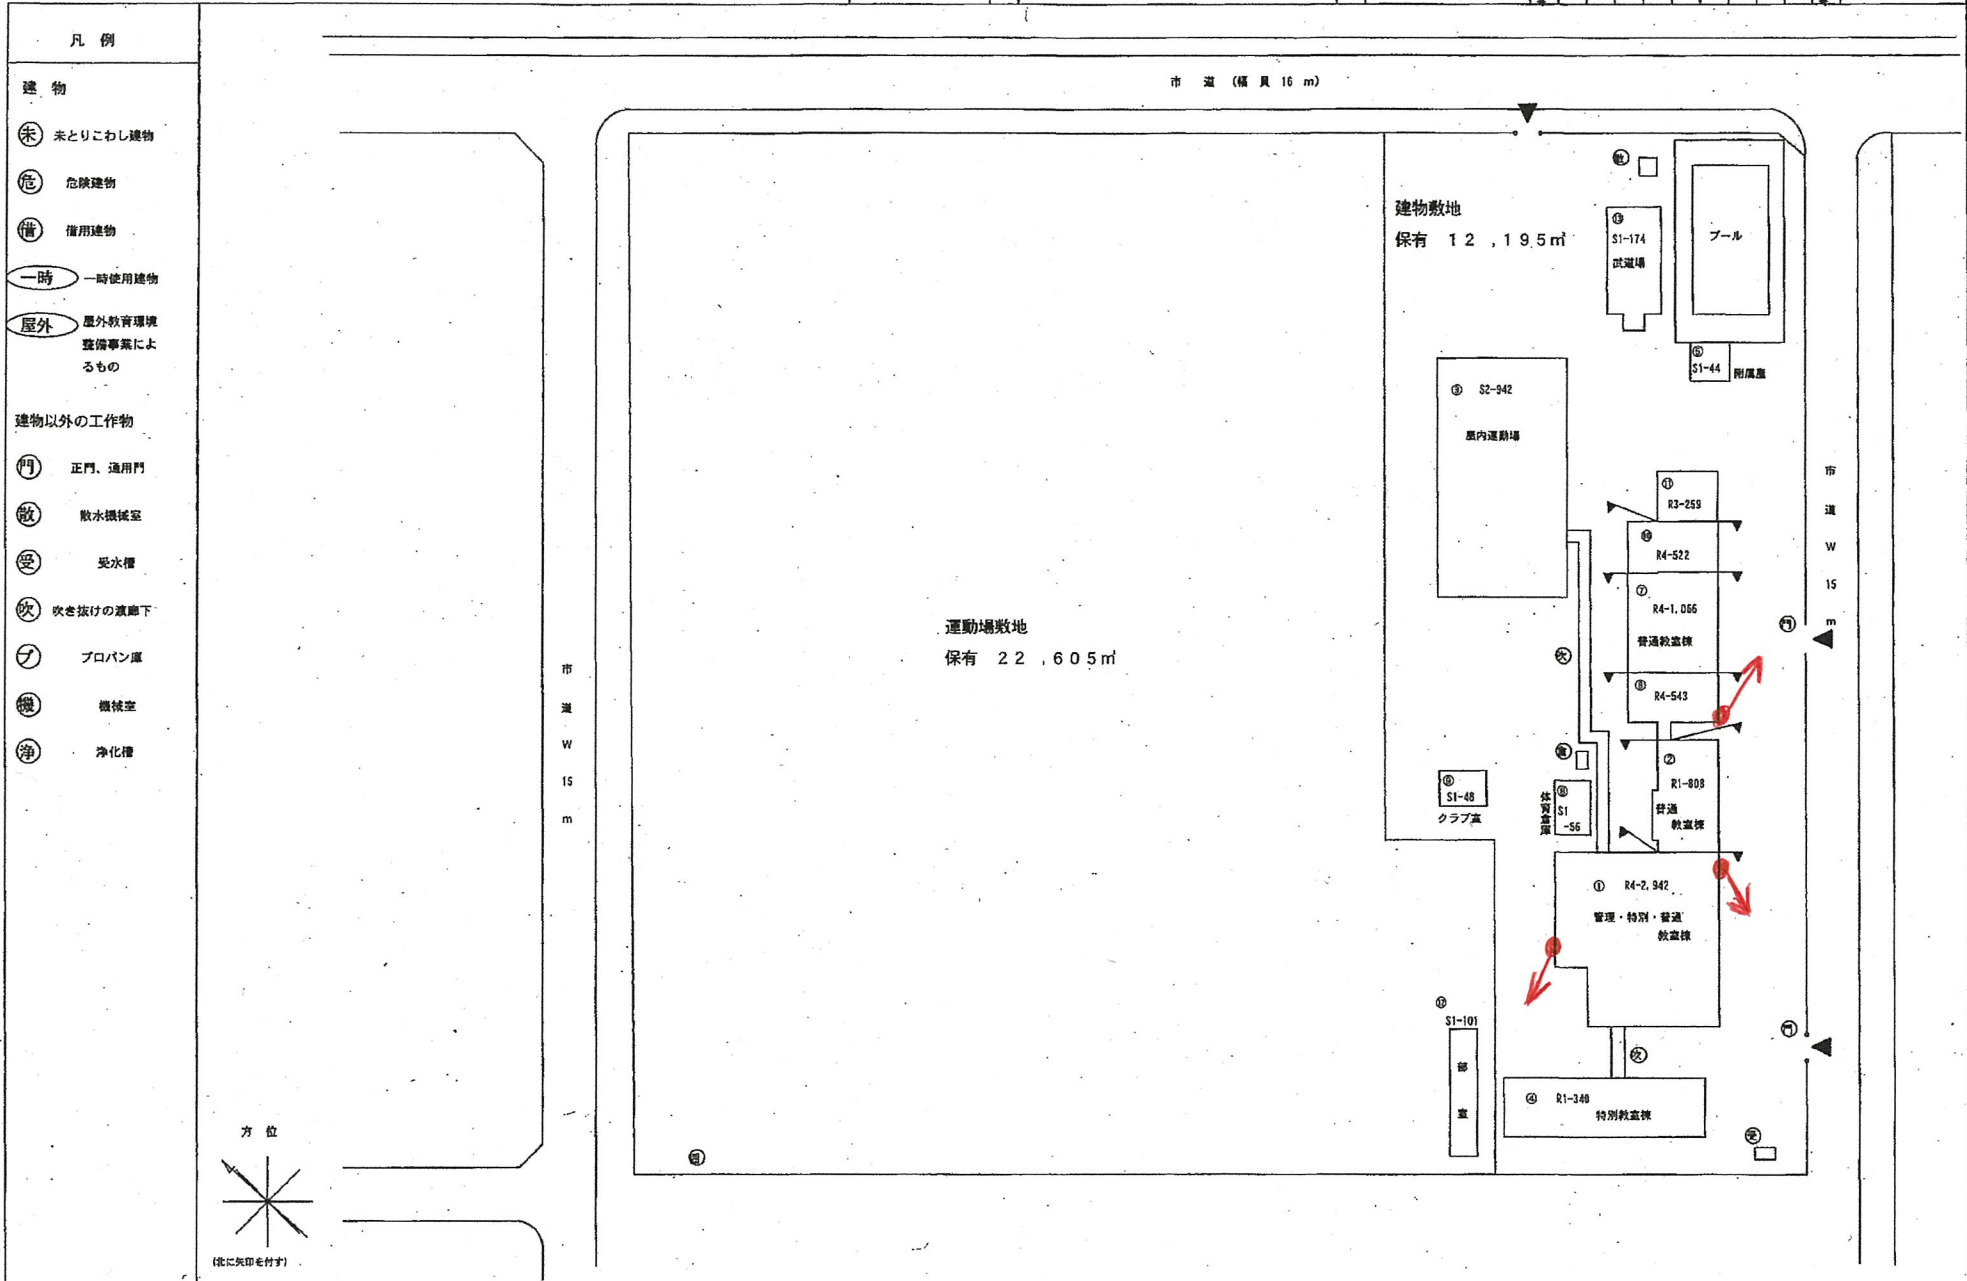

(令和7年度)

施設の配置図	種別	1/1200 (A4)				学校名	花見川中学校					調査番号	整理番号	
		0	10	20	30		40	1	2	1	0			2

凡例

建物

- 未 未とりこわし建物
- 危 危険建物
- 借 借用建物
- 一時 一時使用建物
- 屋外 屋外教育環境整備事業によるもの

建物以外の工作物

- 門 正門、通用門
- 散 散水機械室
- 吹 吹き抜けの渡廊下
- 照 夜間照明設備
- 固 固障
- 浄 浄化槽
- 受 受水槽
- 自 自転車置場
- 倉 倉庫

方位

比に英印を付す

