


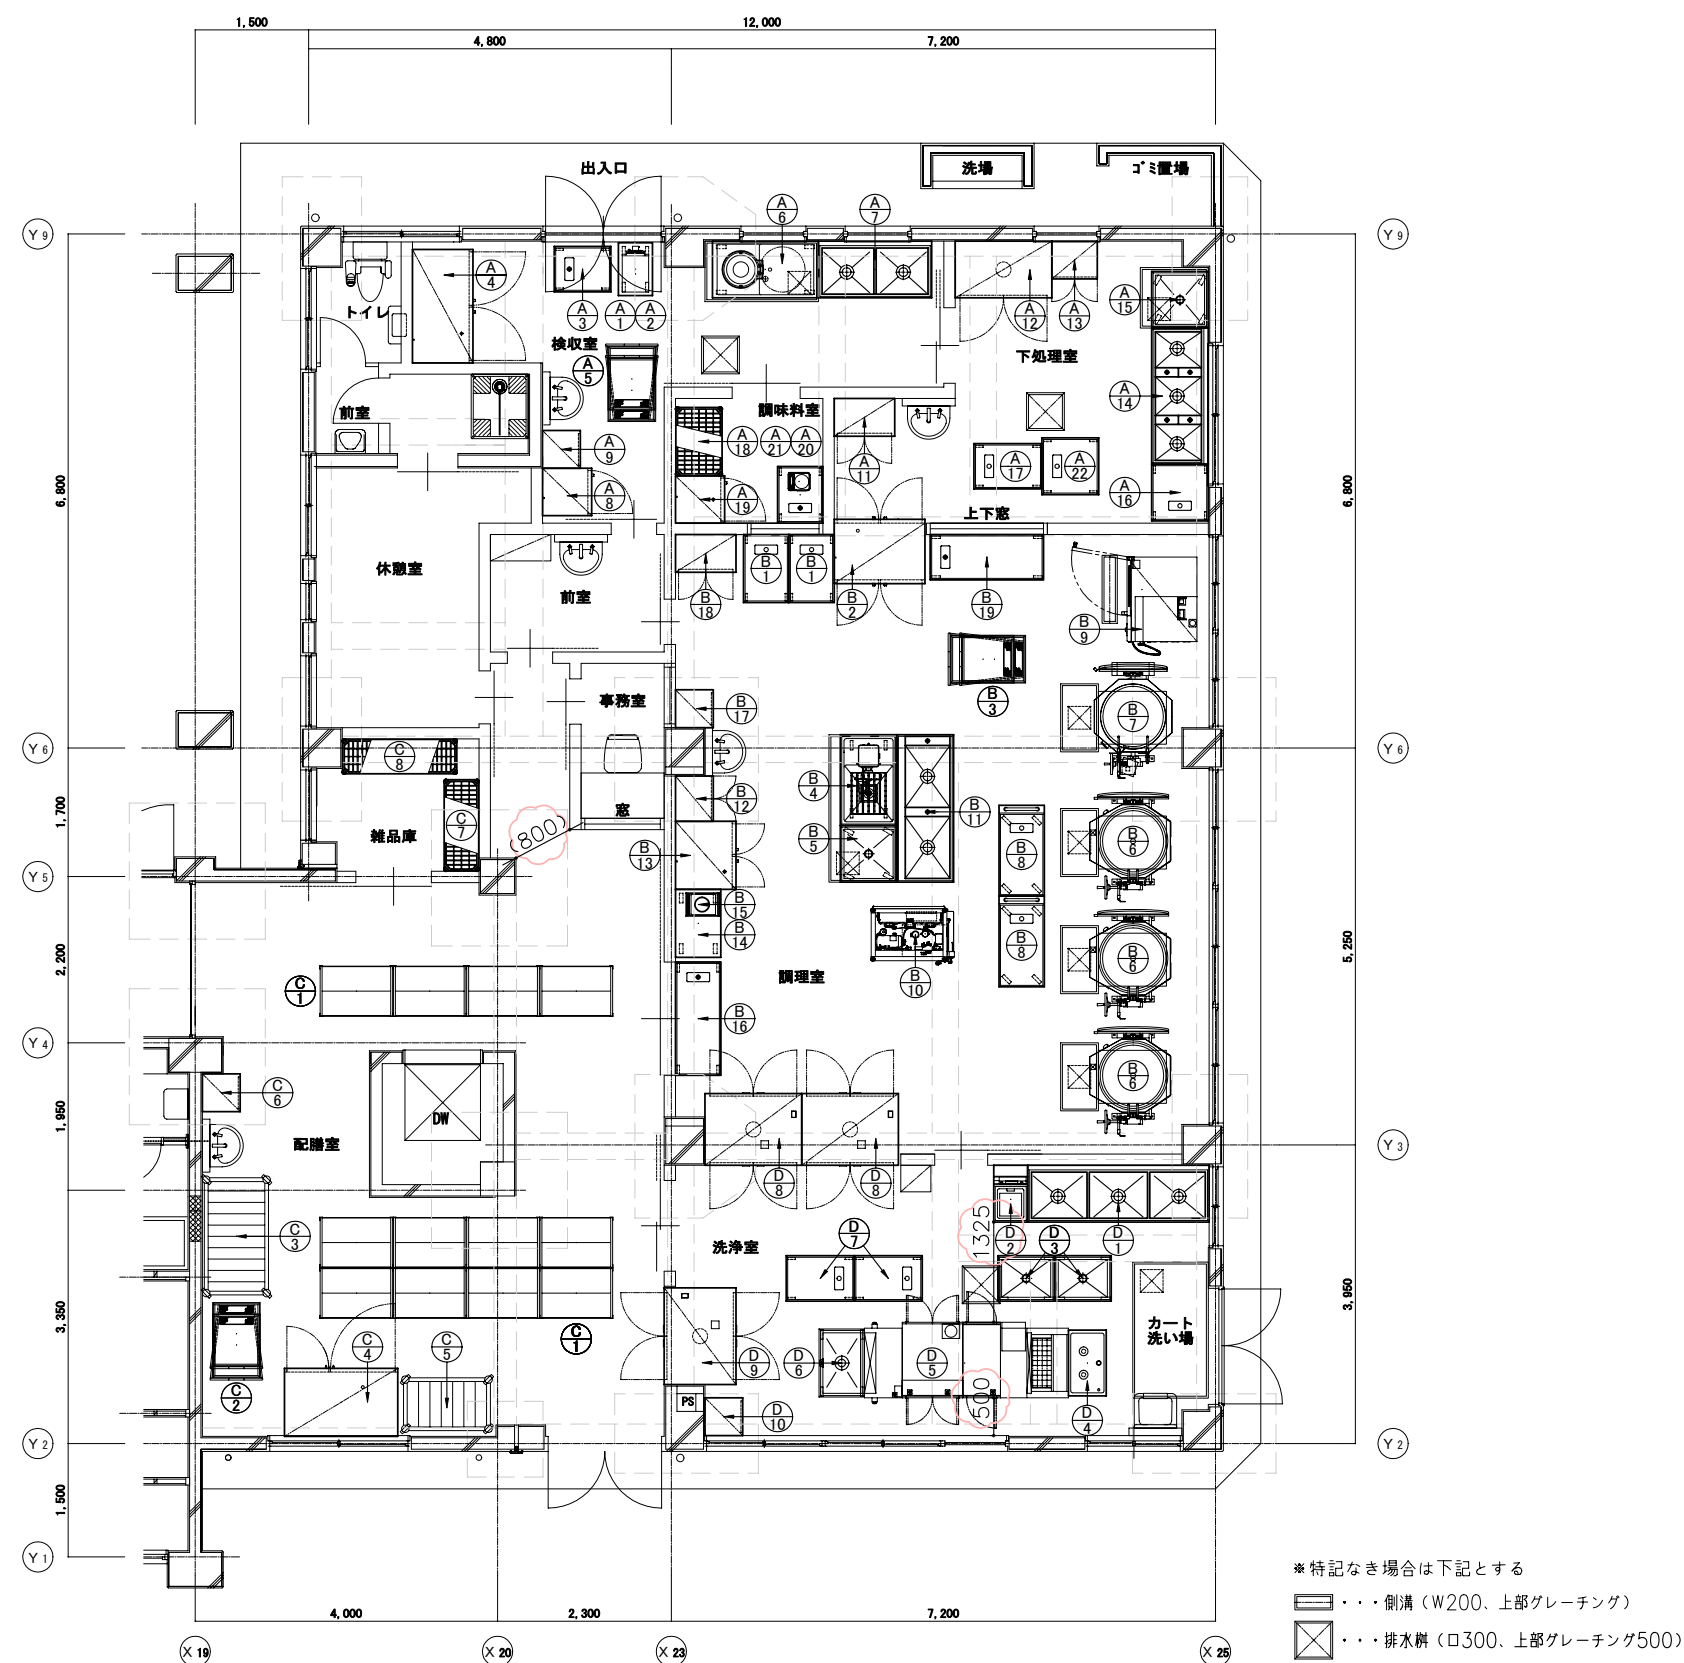

厨房設備器具配置図

(特記KS)			DATE	規格・寸法				
			2025. 11. 21					
			FILE	図面名称	No.	Quant.	SCALE	
				千葉市立仁戸名小学校大規模改造実施設計業務委託			1/100 (A3)	