


- ① 給排水衛生設備工事分 : 
- ② 厨房備品工事分 : 
- ③ 将来設置分 : 

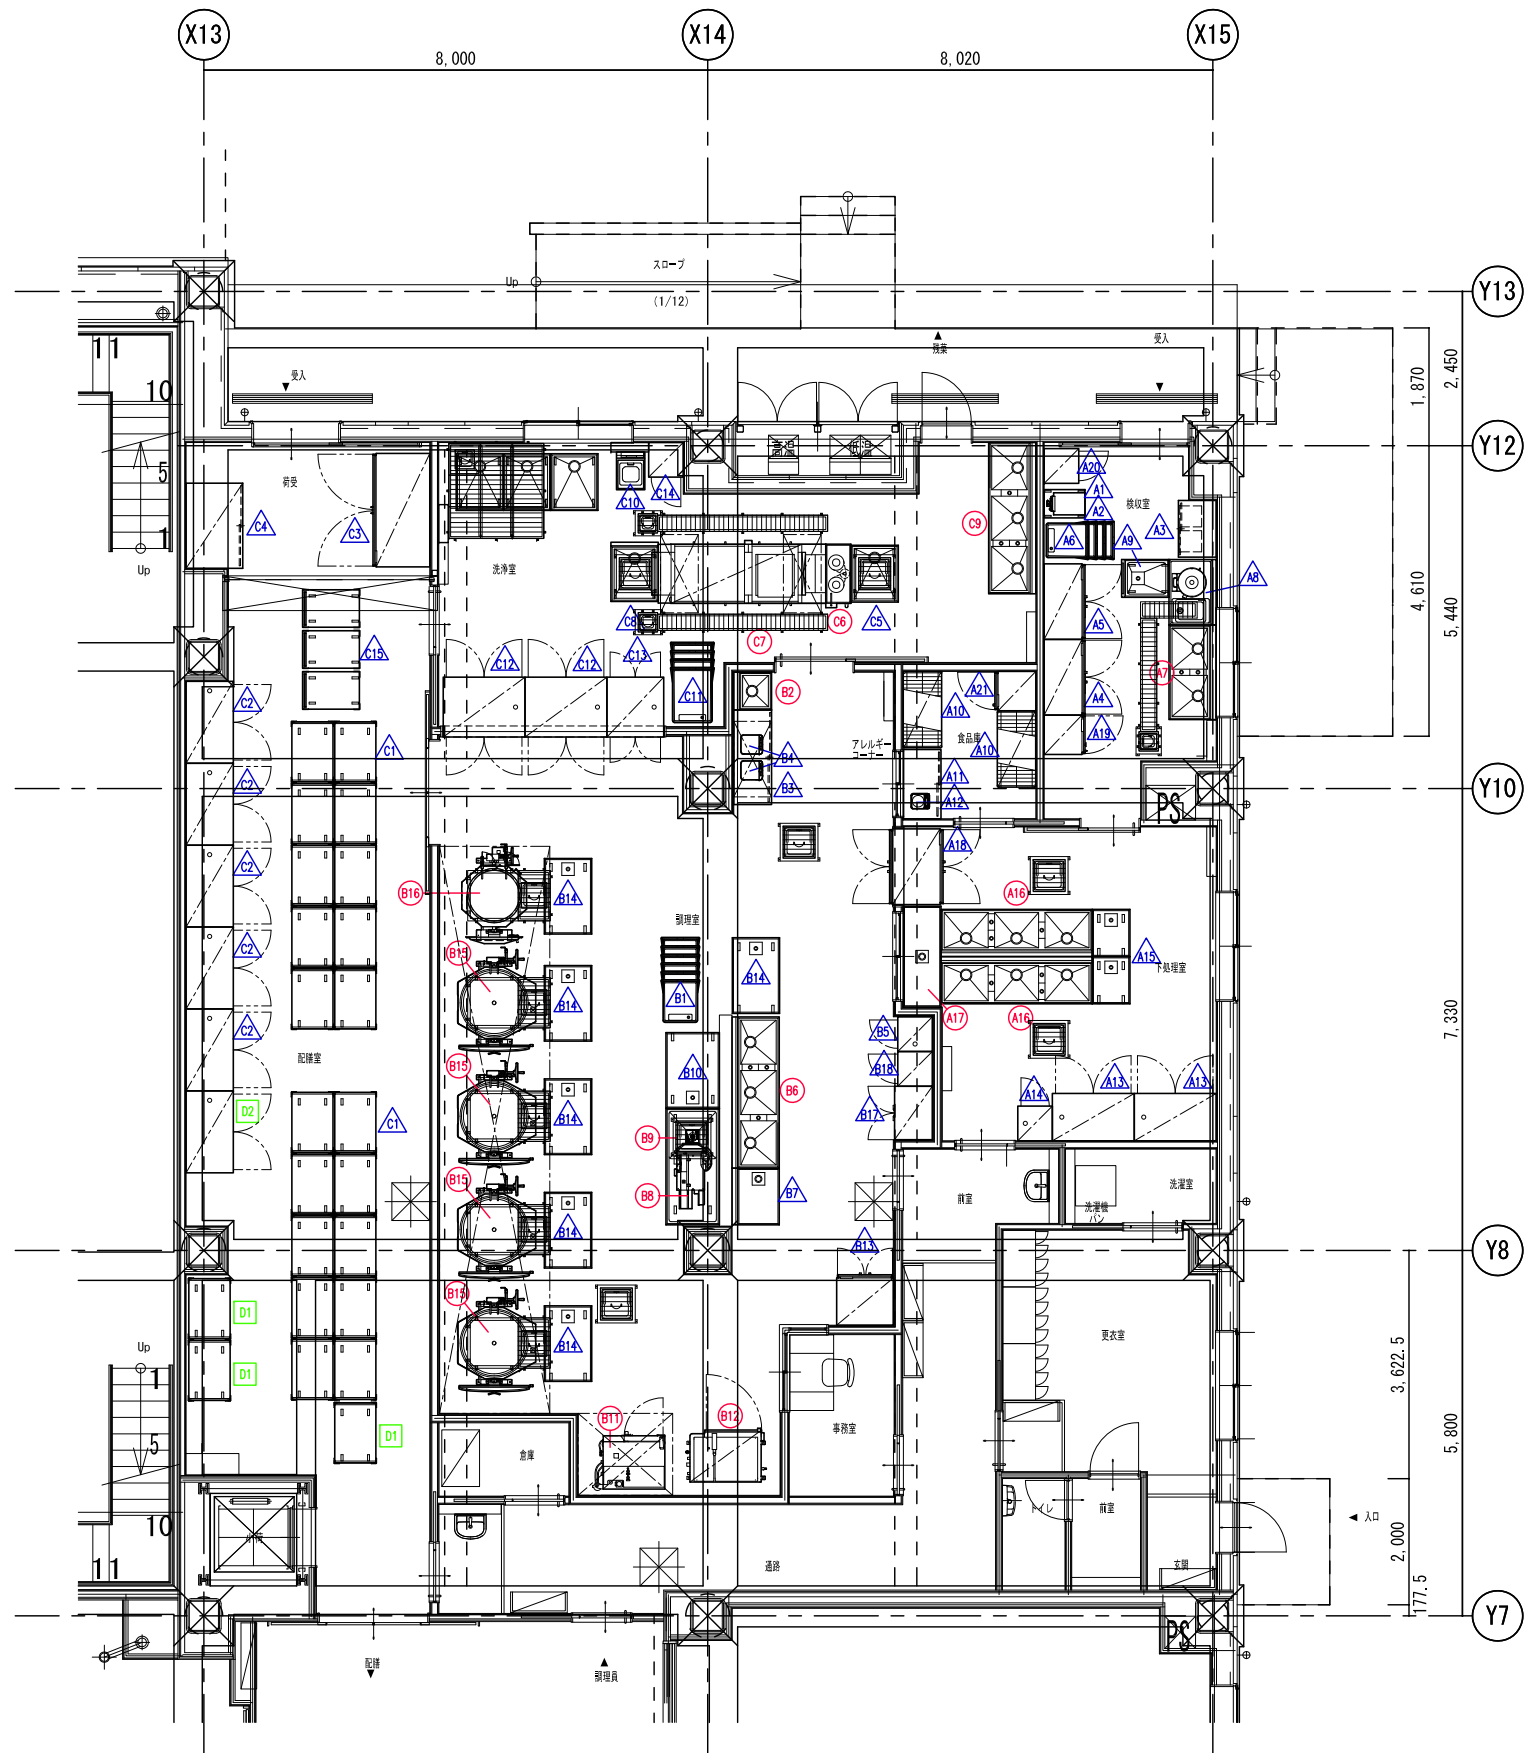

【特記K S】

DATE
2025.01.14
FILE
HB22093711JS

工事名称
千葉市幕張新都心若葉住宅地区小学校(800食対応)
図面名称
厨房機器配置図

No.
*
Quant.
*
SCALE
1/120

* — *


品番	名 称	規 格 仕 様	外形寸法 (mm)			数 量	給 排 水				ガ ス (都市ガス)		電 気 (kW)			蒸 気			フ ィ ド	備 考
			間 口	奥 行	高 さ		給水 (A)	給湯 (A)	排水 (A)	ビ ット	口 徑 (A)	消 費 量 (kW)	単相100V	単相200V	三相200V	給気 (A)	排気 (A)	消 費 量 (kg /h)		
	<検収室・下処理室・食品庫>																			
A1	デ ジ タ ル 台 秤	DP-6701K-150	350	605	802	1														秤量150kg
A2	移 動 台		650	450	500	1														
A3	引 出 付 台 下 戸 棚		900	600	800	1														
A4	冷 蔵 庫	HR-120BT-ML	1200	650	1910	1			40				0.290							定格内容積824L
A5	冷 凍 庫	HF-120BT-ML	1200	650	1910	1			40				0.657							定格内容積817L
A6	スタッキングカート	STK-500	675	620	800	4														
A7	二 槽 シ ン ク		1500	750	800	1	20×2	20×2	50×2											フワイ仕様
A8	球 根 皮 剥 機	P-48D	1040	690	959	1	15×2	15	排水				0.400							D型
A9	移動ビ ー ラ ー 受 槽		750	600	600	1														フワイ仕様
A10	スーパーエレクターシェルフ	P1900-4/LS1220-4	1212	613	1892	2														4段
A11	台 下 戸 棚		1100	600	800	1														
A12	卓 上 デ ジ タ ル 台 秤	UDS-600-WPK-15	242	292	126	1														ひょう重：15kg
A13	消 毒 保 管 機	MCWK-30-s75X	1300	750	1900	2			40						5.750					電気式 片蓋 奥行750mm仕様
A14	包丁まな板消毒保管機	KCSK-5-s	550	550	1900	1			40						3.100					収容数 まな板10枚 包丁16本
A15	移 動 台		750	600	800	2														フワイ仕様
A16	三 槽 シ ン ク		2400	750	800	2	20×3	20×3	50×3											フワイ仕様
A17	水 切 り カ ウ ン タ ー		1600	600	800	1			40											フワイ仕様
A18	パ ス ス ル ー 冷 蔵 庫	HR-120B3-ML-4G4G	1200	850	1910	1			40						0.441					定格内容積1126L
A19	検 食 用 冷 凍 庫	HF-63BT-KS	625	650	1910	1			40				0.365							定格内容積386L
A20	拂 除 用 具 ロ ッ カ ー		550	550	1900	1														
A21	冷 凍 冷 蔵 庫	HRF-63BT-(U)	625	650	1910	1			40				0.414							定格内容積337L (冷凍室241L 冷凍室96L)
	< 調 理 室 >																			
B1	スタッキングカート	STK-500	675	620	800	6														
B2	一 槽 シ ン ク		600	600	800	1	15	15	40											フワイ仕様
B3	台 下 戸 棚		1500	600	800	1														
B4	IHクッキングヒーター	KZ-CK1402	304	345	54	2							1.400							㊦
B5	消 毒 保 管 機	MCSK-5-sX	550	550	1900	1			40						2.100					電気式 片蓋 逆扉仕様
B6	三 槽 シ ン ク		2400	750	800	1	20×3	20×3	50×3											フワイ仕様
B7	作 業 台		900	750	800	1			40											フワイ仕様
B8	フ ー ド ス フ ァ イ ー	FS-36	1015	440	1220	1							0.600							
B9	移動スワイサーシンク		1850	850	600	1	15	15	排水											フワイ仕様 移動式
B10	移 動 台		1200	850	800	1														フワイ仕様
B11	スチームコンベクションオーブン	CSXH-GW201	980	855	1835	1	15		40		20	47.40			1.200					㊦ ネテルパン1/1 20枚
B12	真 空 冷 却 機	CMJ-40QE	1130	800	1730	1	20		15×3						8.650					蒸気発生器付
B13	冷 蔵 庫	HR-90B-ML	900	800	1910	1			40				0.286							定格内容積761L
B14	移 動 台		1200	750	800	6														フワイ仕様
B15	ガ ス 煮 炊 釜	KIG2DX-L40RKH (IT)	1640	1340	1600	4	20	20	ビ ー ト	要	20	46.00								㊦ 鍋&蓋：230L 薪&トラ-、立派安全装置・自動点火装置付、本器付
B16	フ ラ イ 兼 用 煮 炊 き 釜	ACFX-30EKH	1540	1030	1645	1	20	20	ビ ー ト	要	20	33.00	0.030							㊦ 鍋&蓋：150L 立派安全装置・自動点火装置・調理補助機能と器具付・本器付
B17	包 丁 ま な 板 殺 菌 庫	DS-114C型	850	600	1430	1							0.595							収容数 まな板5枚 包丁15本 シャベレ10本 プレート5枚
B18	拂 除 用 具 ロ ッ カ ー		550	550	1900	1														
	< 配 膳 室 ・ 洗 浄 室 >																			
C1	リ フ ト 用 運 搬 車		960	660	800	20														既存品
C2	消 毒 保 管 機	MCWK-30-s75X	1300	750	1900	5			40						5.750					電気式 片蓋 奥行750mm仕様
C3	牛 乳 保 冷 庫	MR-180B	1800	900	1970	1			40				0.381							定格内容積1879L
C4	戸 棚		1350	900	1800	1														
C5	モ ー ビ ル シ ン ク		900	750	800	4			排水											フワイ仕様
C6	ブ ラ シ 槽	EO-M型	1010	400	895	1	15	15	40											
C7	食 器 洗 浄 機	EOD-M23HA-L	2660	940	1605	1	20	25	50×4 20×2						4.460					○
C8	食 器 受 け シ ン ク		940	750	740	1			排水											
C9	三 槽 シ ン ク		2400	750	800	1	20×3	20×3	50×3											フワイ仕様
C10	超 音 波 洗 浄 機	UC-457N-KS	450	600	926	1	15	15	40				1.100							キャスター仕様
C11	スタッキングカート	STK-1200	875	700	800	4														
C12	消 毒 保 管 機	MCW-30-s	1300	950	1900	2			40						9.750					電気式 両扉
C13	消 毒 保 管 機	MCW-20-s	900	950	1900	1			40						6.400					電気式 両扉
C14	拂 除 用 具 ロ ッ カ ー		550	550	1900	1														
C15	L 型 運 搬 車	NLW-90	900	600	800	3														
	< 将 来 設 置 >																			
D1	リ フ ト 用 運 搬 車		960	660	800	3														既存品
D2	消 毒 保 管 機	MCWK-30-s75X	1300	750	1900	1			40						5.750					電気式 片蓋 奥行750mm仕様
	設 備 容 量 合 計											264.40	7.918	0.000	91.851			0.0		

注）設備容量の数値は各1台当たりを示す。 注）付属品として記載のない備品類・収納物は含まない。

【特記K S】	DATE	工事名称				* —— *
	2025. 01. 14	千葉市幕張新都心若葉住宅地区小学校 (800食対応)				
	FILE	図面名称	No.	Quant.	SCALE	
	HB22093712JS	厨房機器一覧表	*	*	*	

■設備シンボル凡例							
名称	給水	給湯	電給水	排水	床排水	ガス (ガス)	フード
図記号							
名称	コンセント 15A 1H	コンセント 15A 1H	コンセント 15A 1H	コンセント 15A 1H	コンセント 15A 1H	コンセント 15A 1H	コンセント 15A 1H
図記号							
名称	15A 1H 給湯専用コンセント	15A 1H 給湯専用コンセント	15A 1H 給湯専用コンセント	15A 1H 給湯専用コンセント	15A 1H 給湯専用コンセント	15A 1H 給湯専用コンセント	15A 1H 給湯専用コンセント
図記号							
名称	15A 1H 給湯専用コンセント	15A 1H 給湯専用コンセント	15A 1H 給湯専用コンセント	15A 1H 給湯専用コンセント	15A 1H 給湯専用コンセント	15A 1H 給湯専用コンセント	15A 1H 給湯専用コンセント
図記号							
名称	15A 1H 給湯専用コンセント	15A 1H 給湯専用コンセント	15A 1H 給湯専用コンセント	15A 1H 給湯専用コンセント	15A 1H 給湯専用コンセント	15A 1H 給湯専用コンセント	15A 1H 給湯専用コンセント
図記号							

※手元開閉器・直結以外はコンセント設置位置を示す。
※手洗器用電源・予備コンセント位置は別途打合せとする。
※倍号線・開閉器・二次配線は電気工事とする。
※同電気容量のシンボル指示は壹マークで示す

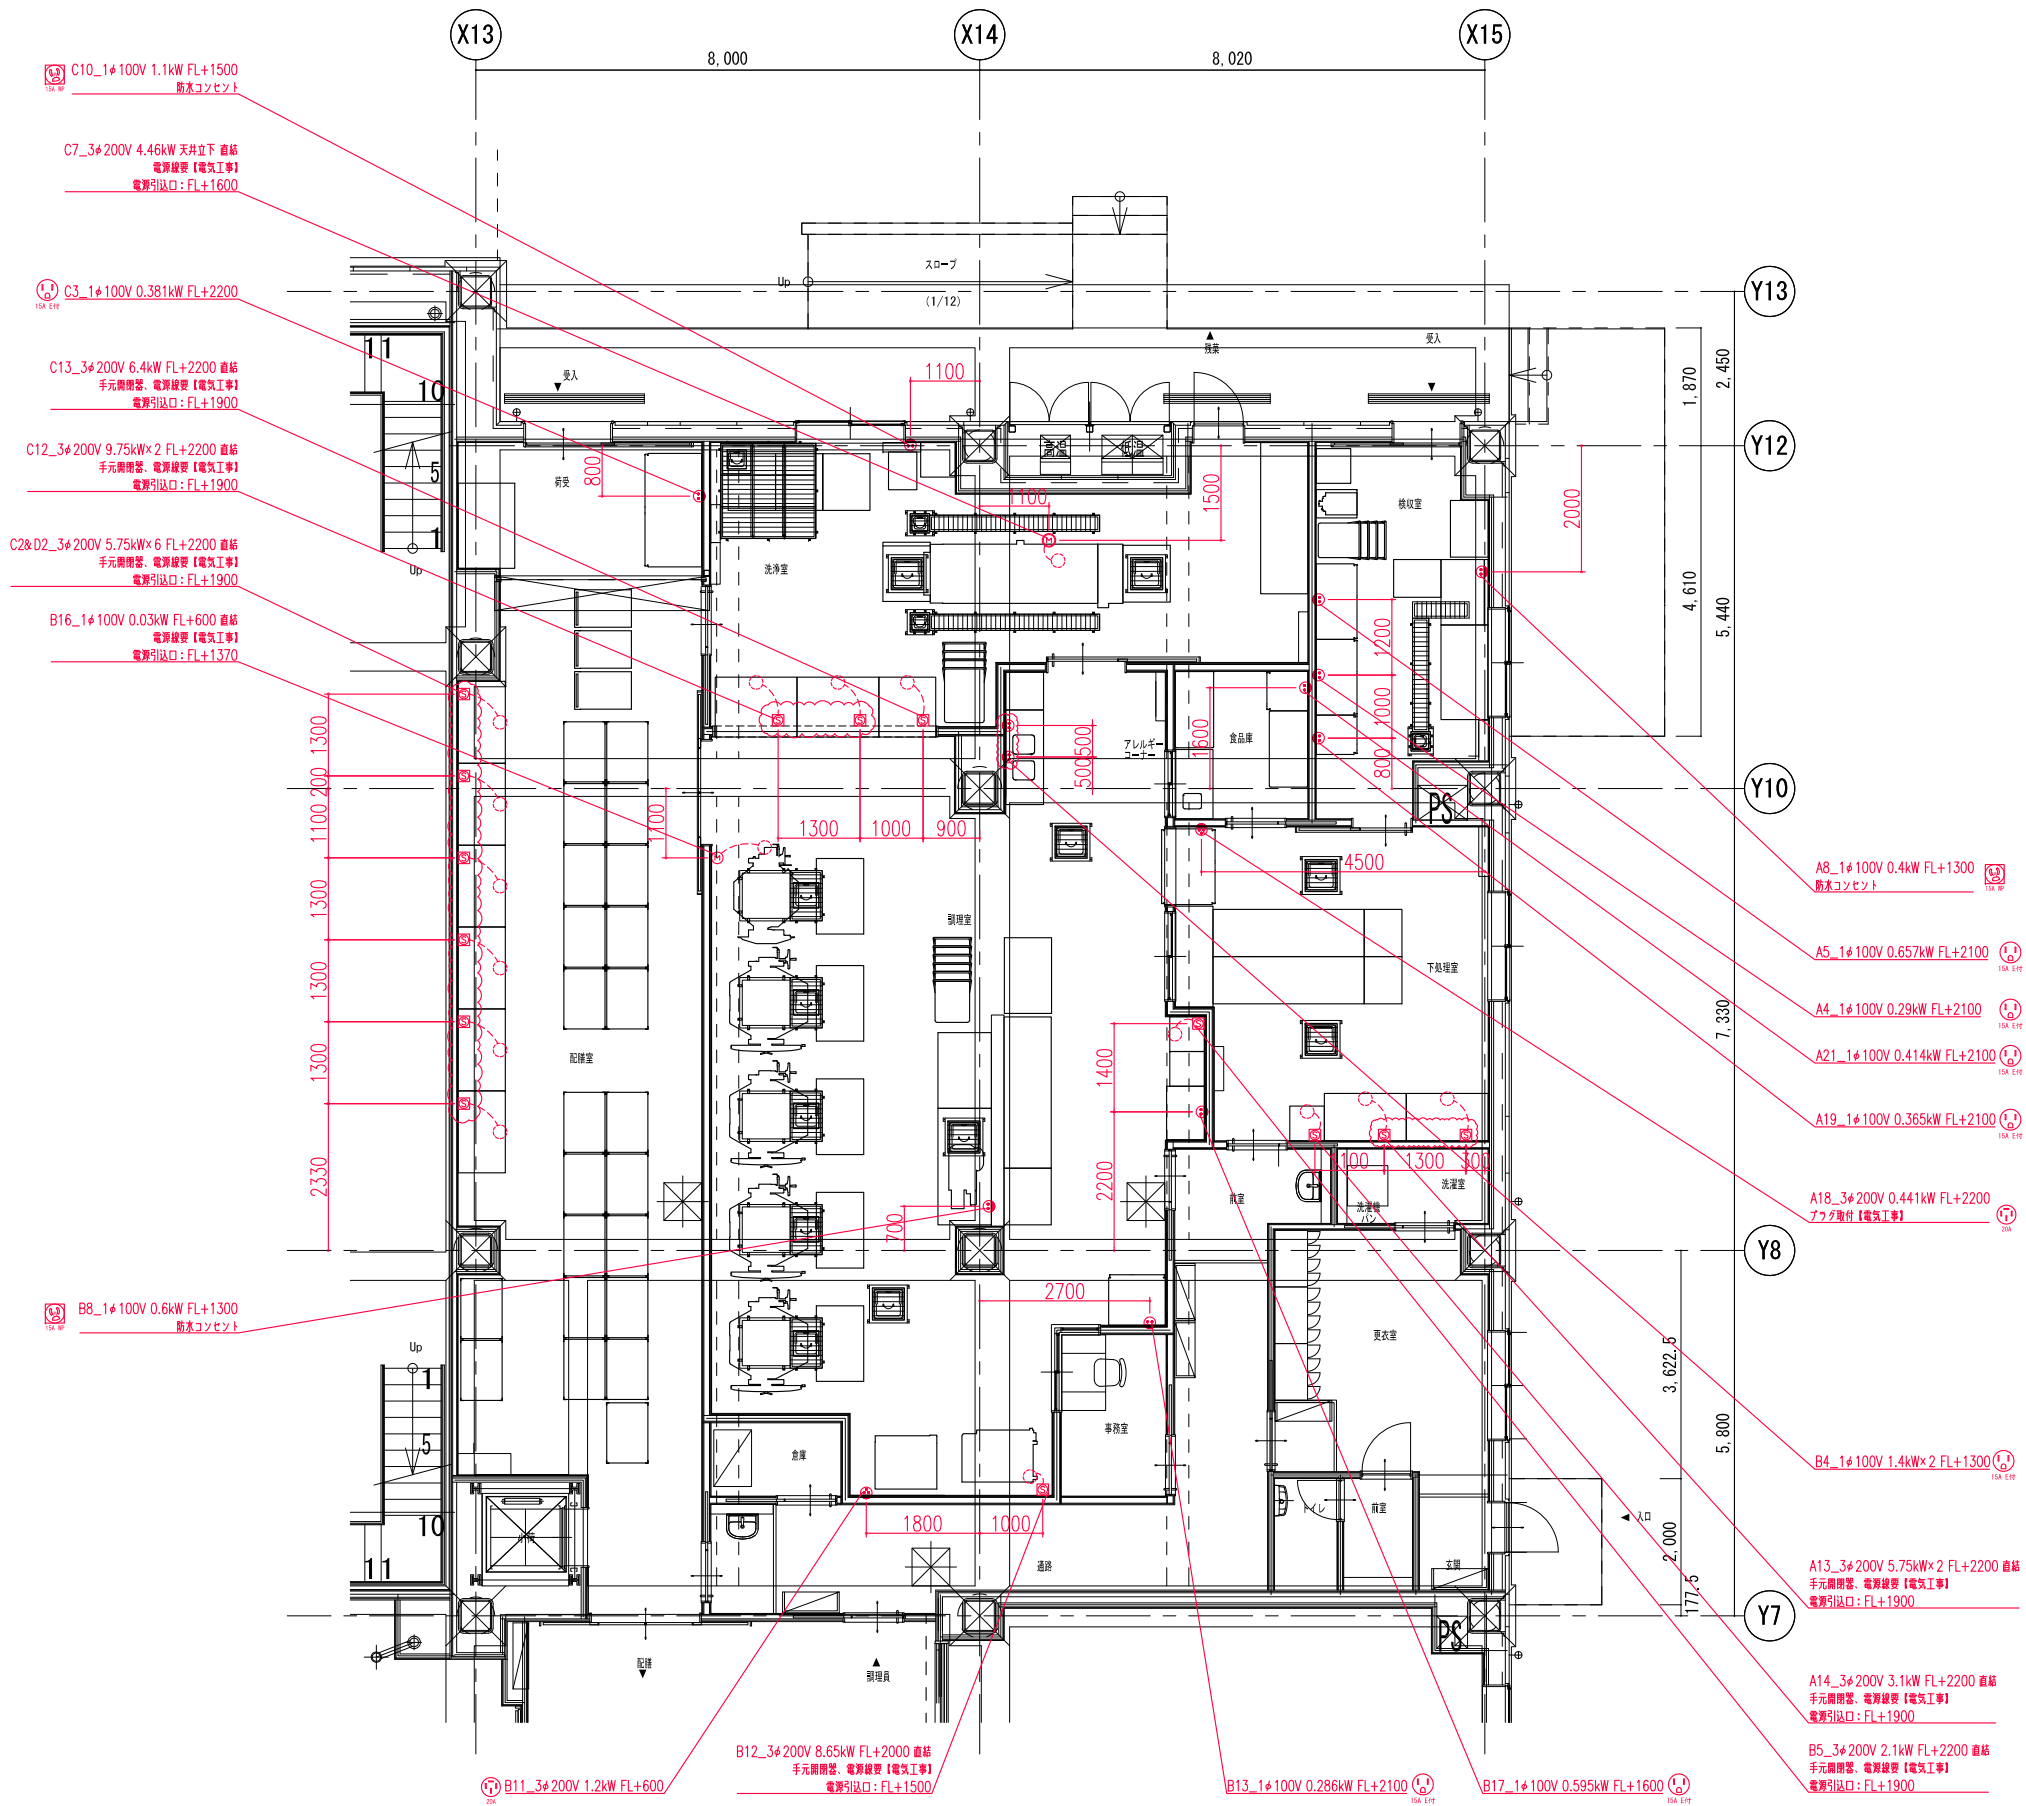

【特記K S】	DATE	工事名称				* —— *
	2025. 01. 14	千葉市幕張新都心若葉住宅地区小学校 (800食対応)				
	FILE	図面名称	No.	Quant.	SCALE	
	HB22093711JS	電気設備要望図	*	*	1/120	

※シンボル位置は立上位置を示す。


※指示の無いシンボルは下記の通り。

- ・給水：20A カラン
- ・給湯：20A カラン
- ・排水：40A


※指示の無い給水・給湯に要するバルブの有無は、別途打合せとする。

※厨房機器搬入付け後、配管接続とする。

※2次配管接続は設備工事とする。

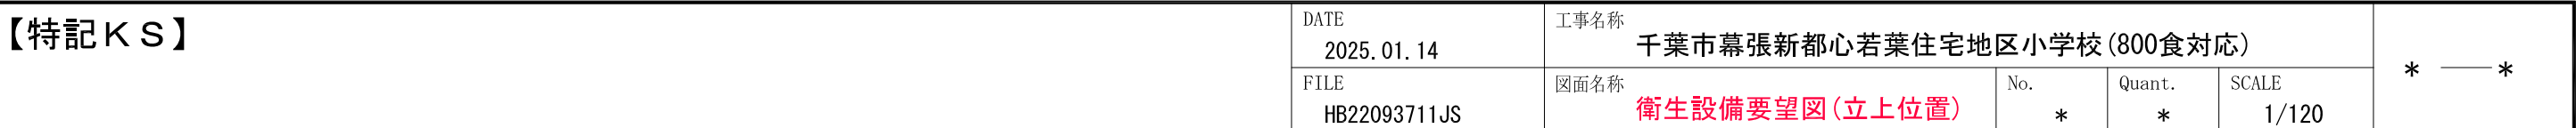

■設備シンボル凡例							
名称	給水	給湯	電熱水	排水	床排水	ガス (ガス)	フード
図示記号							
名称	コンセント (給水)	コンセント (給湯)	コンセント (電熱水)	排水 (排水)	排水 (床排水)	ガス (ガス)	ガス (ガス)
図示記号							

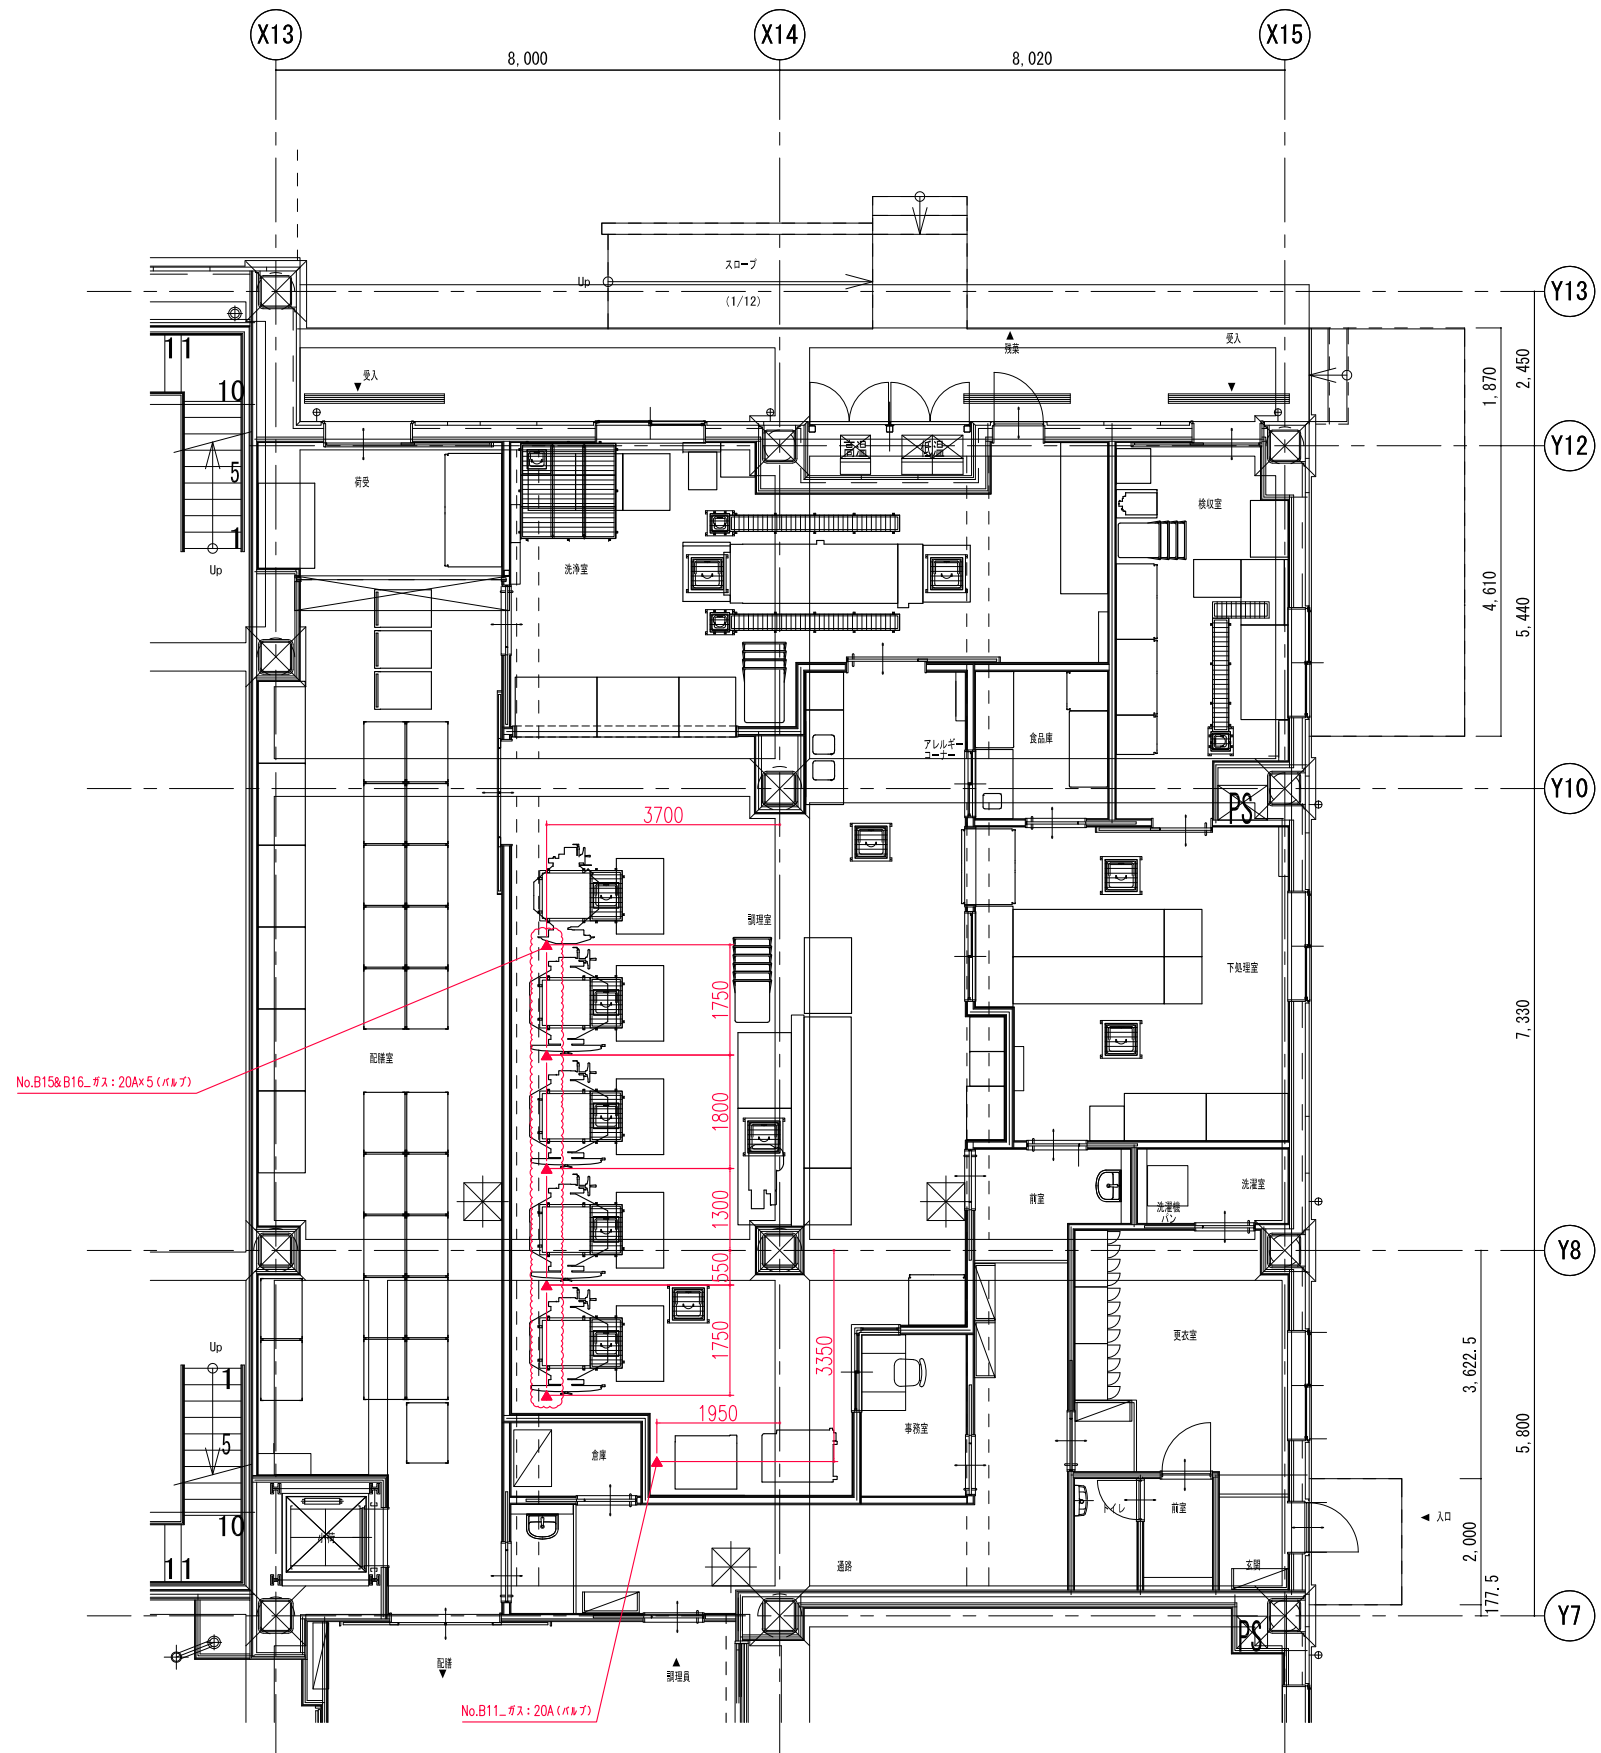

【特記K S】


DATE
2025. 01. 14
FILE
HB22093711JS

工事名称
千葉市幕張新都心若葉住宅地区小学校 (800食対応)
図面名称
ガス設備要望図 (立上位置)

No.	Quant.	SCALE
*	*	1/120

* — *

■設備シンボル凡例							
名称	給水	給湯	電給水	排水	床排水	ガス (ガス)	フード
図示記号							
名称	コンセント 給水	コンセント 給湯	コンセント 電給水	排水 1/2寸	排水 1/2寸	ガス 1/2寸	ガス 1/2寸
図示記号							

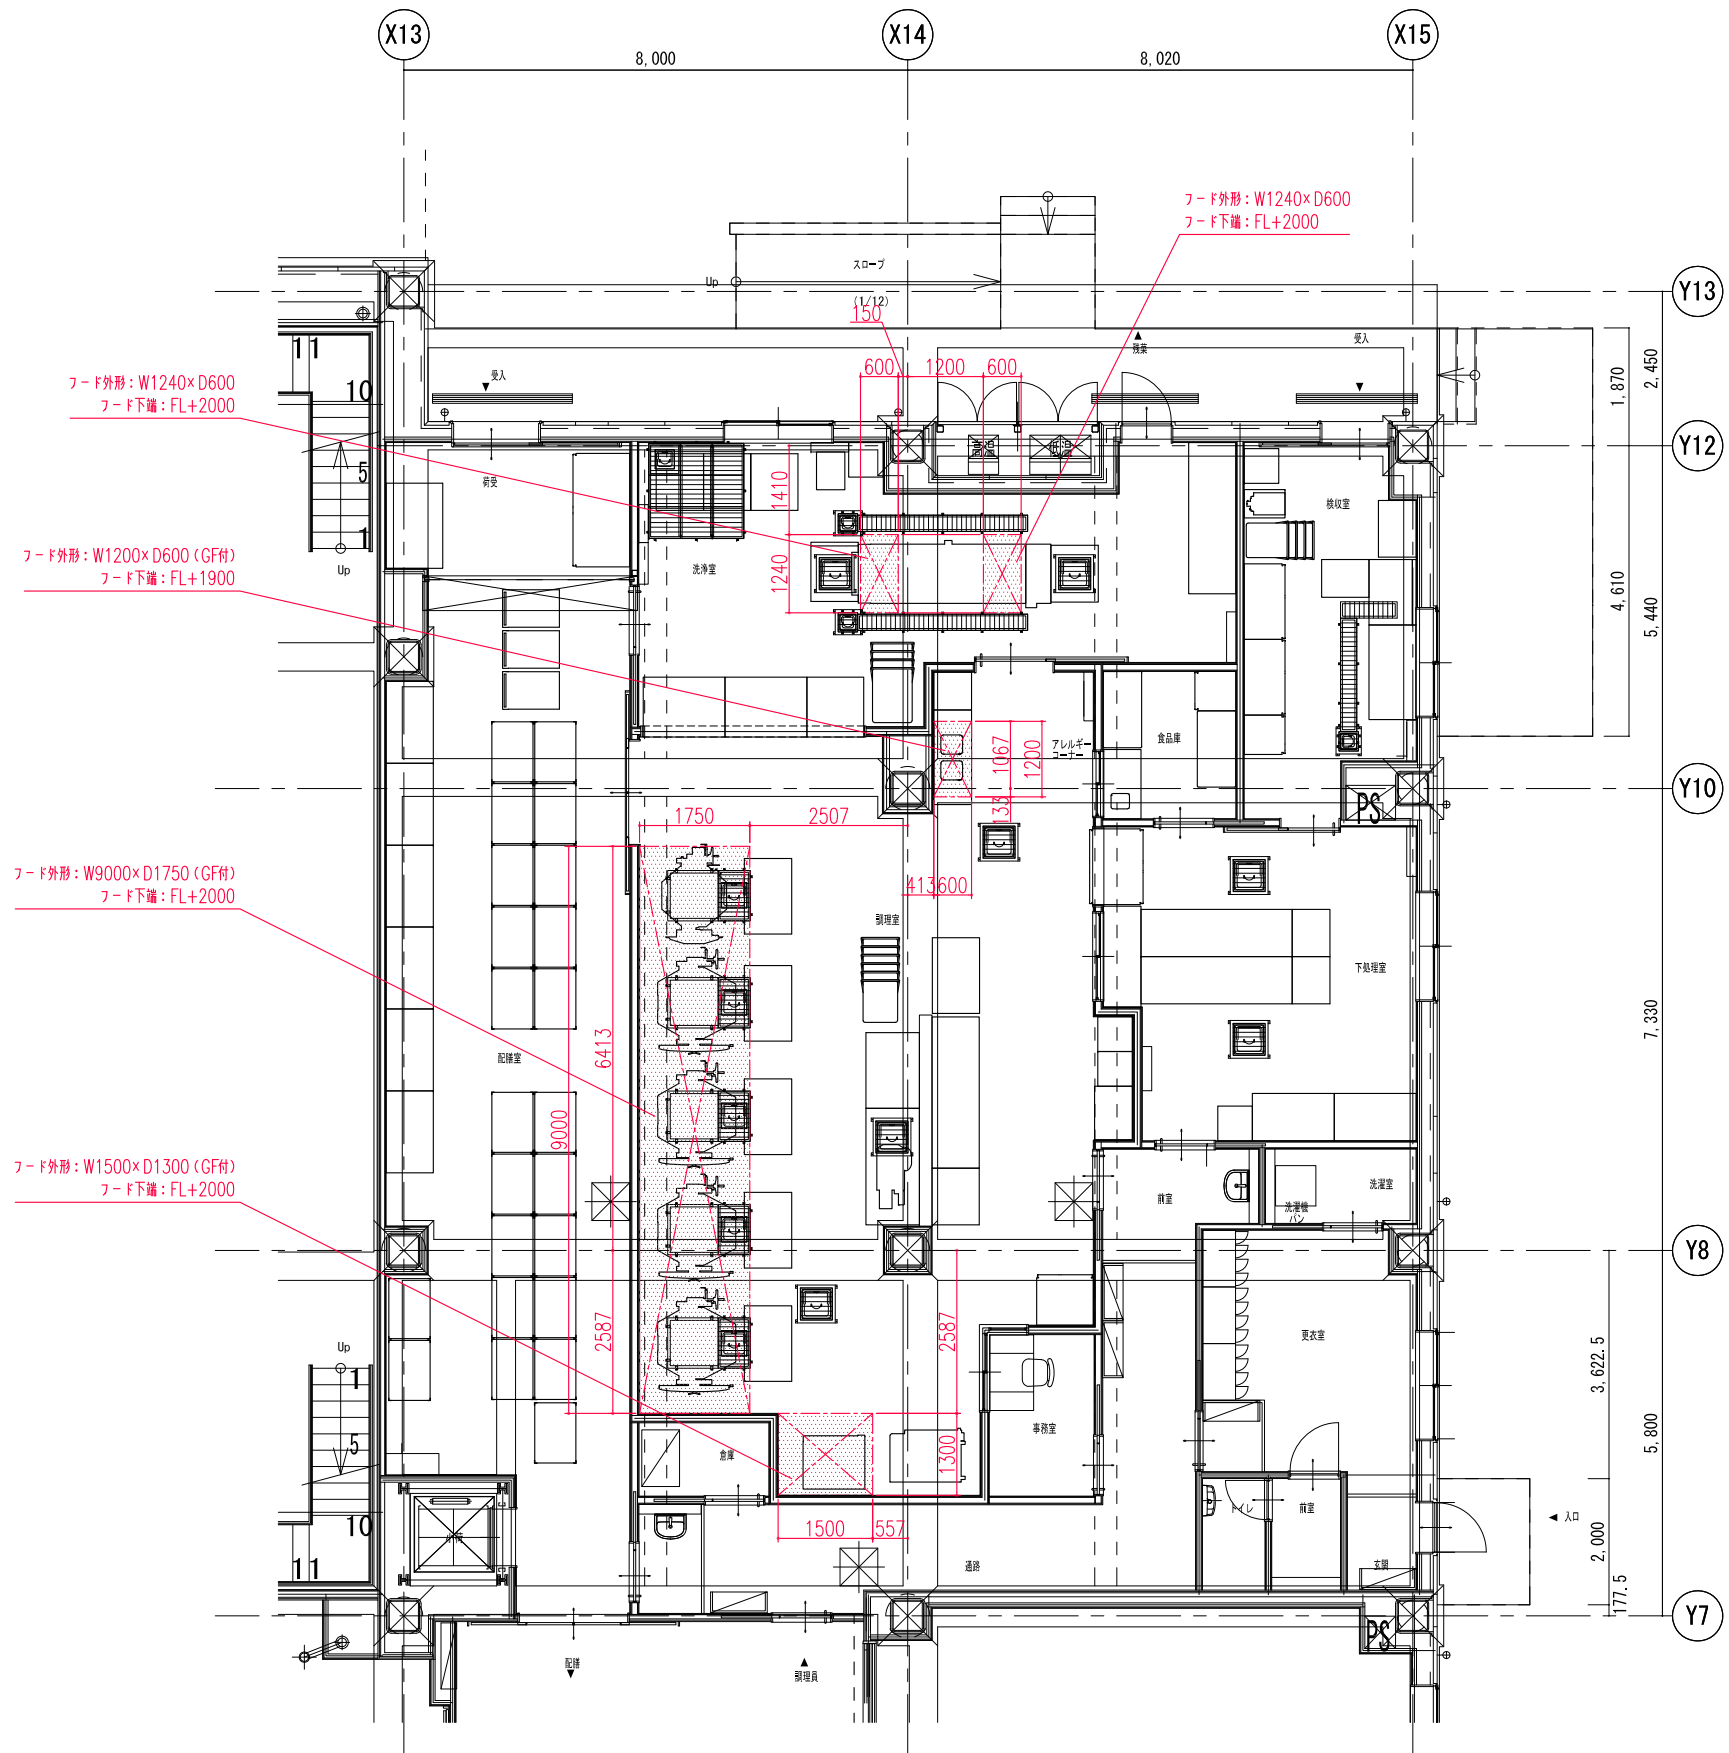

【特記K S】

DATE
2025. 01. 14
FILE
HB22093711JS


工事名称
千葉市幕張新都心若葉住宅地区小学校 (800食対応)
図面名称
排気設備要望図

No.
*
Quant.
*
SCALE
1/120

* — *

■設備シンボル凡例						
名称	給水	給湯	電気水	排水	床排水	ガス （ガス）
図記号						
名称	コンセント （照明）	コンセント （給湯）	コンセント （電気水）	排水 （排水）	排水 （排水）	ガス （ガス）
図記号						

※側溝・排水は50A目皿径として下さい。
※金場ピットの排水は80A目皿径（耐熱管）として下さい。
※排水橋の残策カゴ（SUSパンチング）は建築工事として下さい。
※側溝・排水橋・ピット内排水の排水には防臭トラップを設置して下さい。
※側溝・排水橋・金場ピット（一部）には下図の通り、蓋を設置して下さい。
※ピット側溝の形状は別紙ピット詳細参考図を参照して下さい。

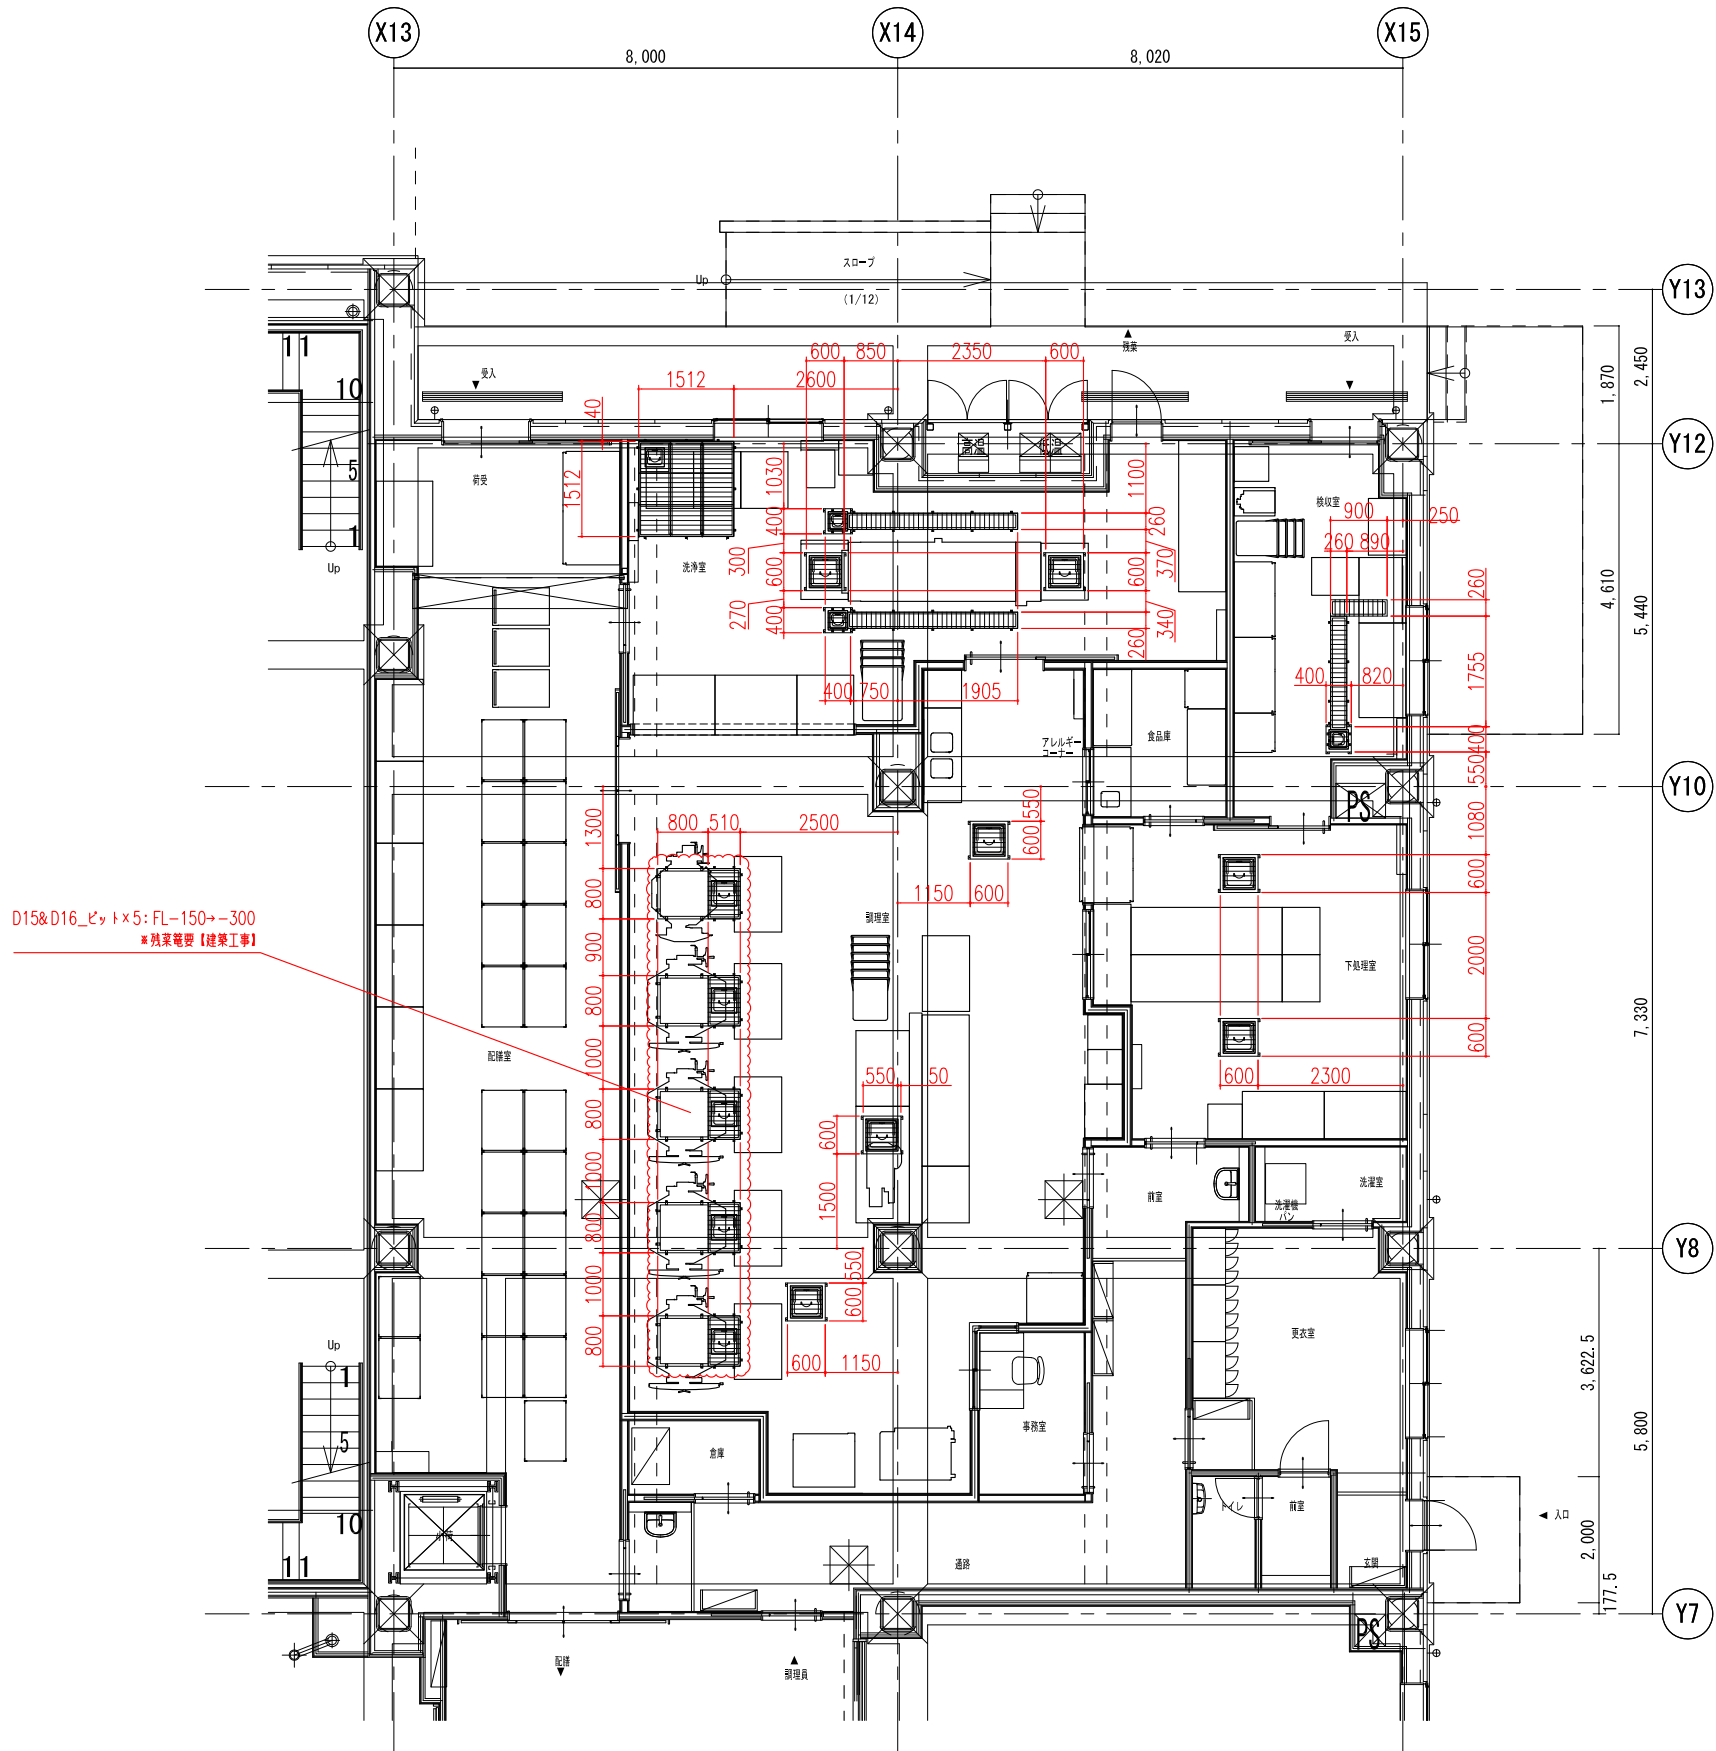


【特記K S】	DATE	工事名称				* —— *
	2025. 01. 14	千葉市幕張新都心若葉住宅地区小学校 (800食対応)				
	FILE	図面名称	No.	Quant.	SCALE	
	HB22093711JS	側溝・ピット要望図	*	*	1/120	

■設備シンボル凡例

名称	給水	給湯	電気水	排水	床排水	ガス (ガス)	フード
図示記号							
名称	コンセント 給水	コンセント 給湯	コンセント 電気水	排水 パイプ	排水 パイプ	ガス パイプ	ガス パイプ
図示記号							

※開口部に設置する厨房機器との隙間塞ぎ工事は建築工事として下さい。
※隙間塞ぎはSUS板及びコーキング塞ぎとして下さい。
※壁面開口部にはSUS三方枠を要します。(建築工事)

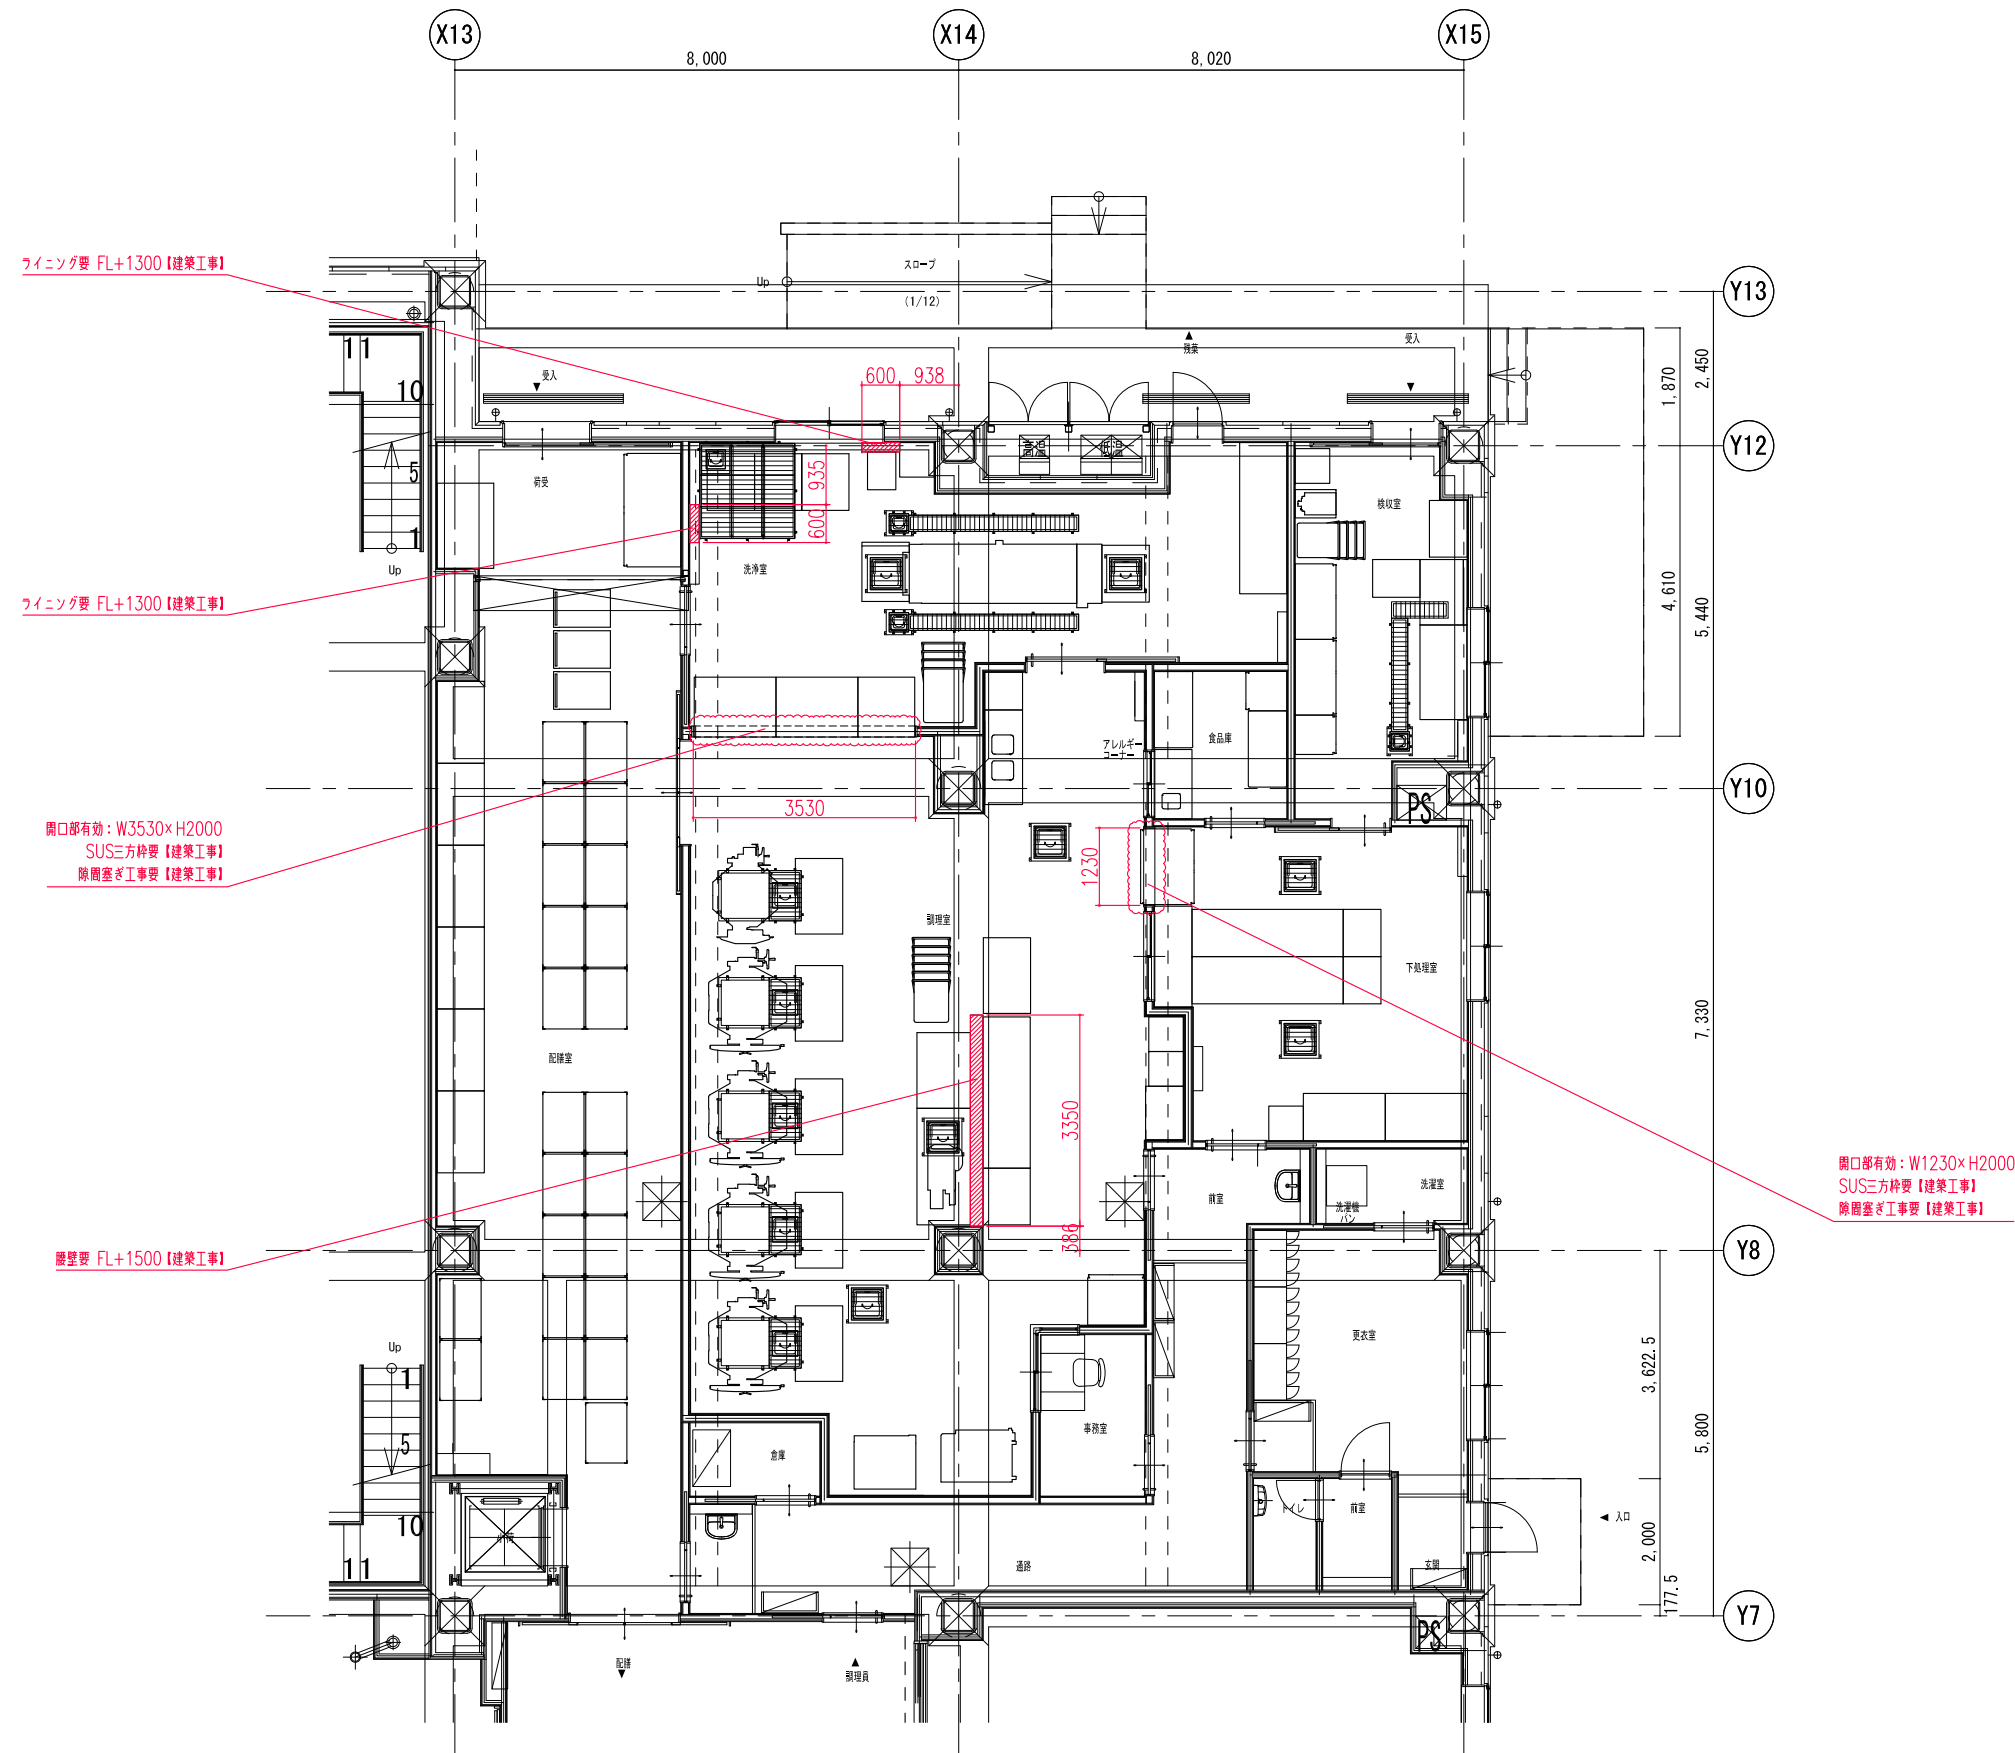

【特記K S】	DATE	工事名称				* —— *
	2025. 01. 14	千葉市幕張新都心若葉住宅地区小学校 (800食対応)				
	FILE	図面名称	No.	Quant.	SCALE	
	HB22093711JS	建築要望図	*	*	1/120	