


フロアマップ


【1F】

R7年8月4日時点

※令和7年8月4日から一般利用不可

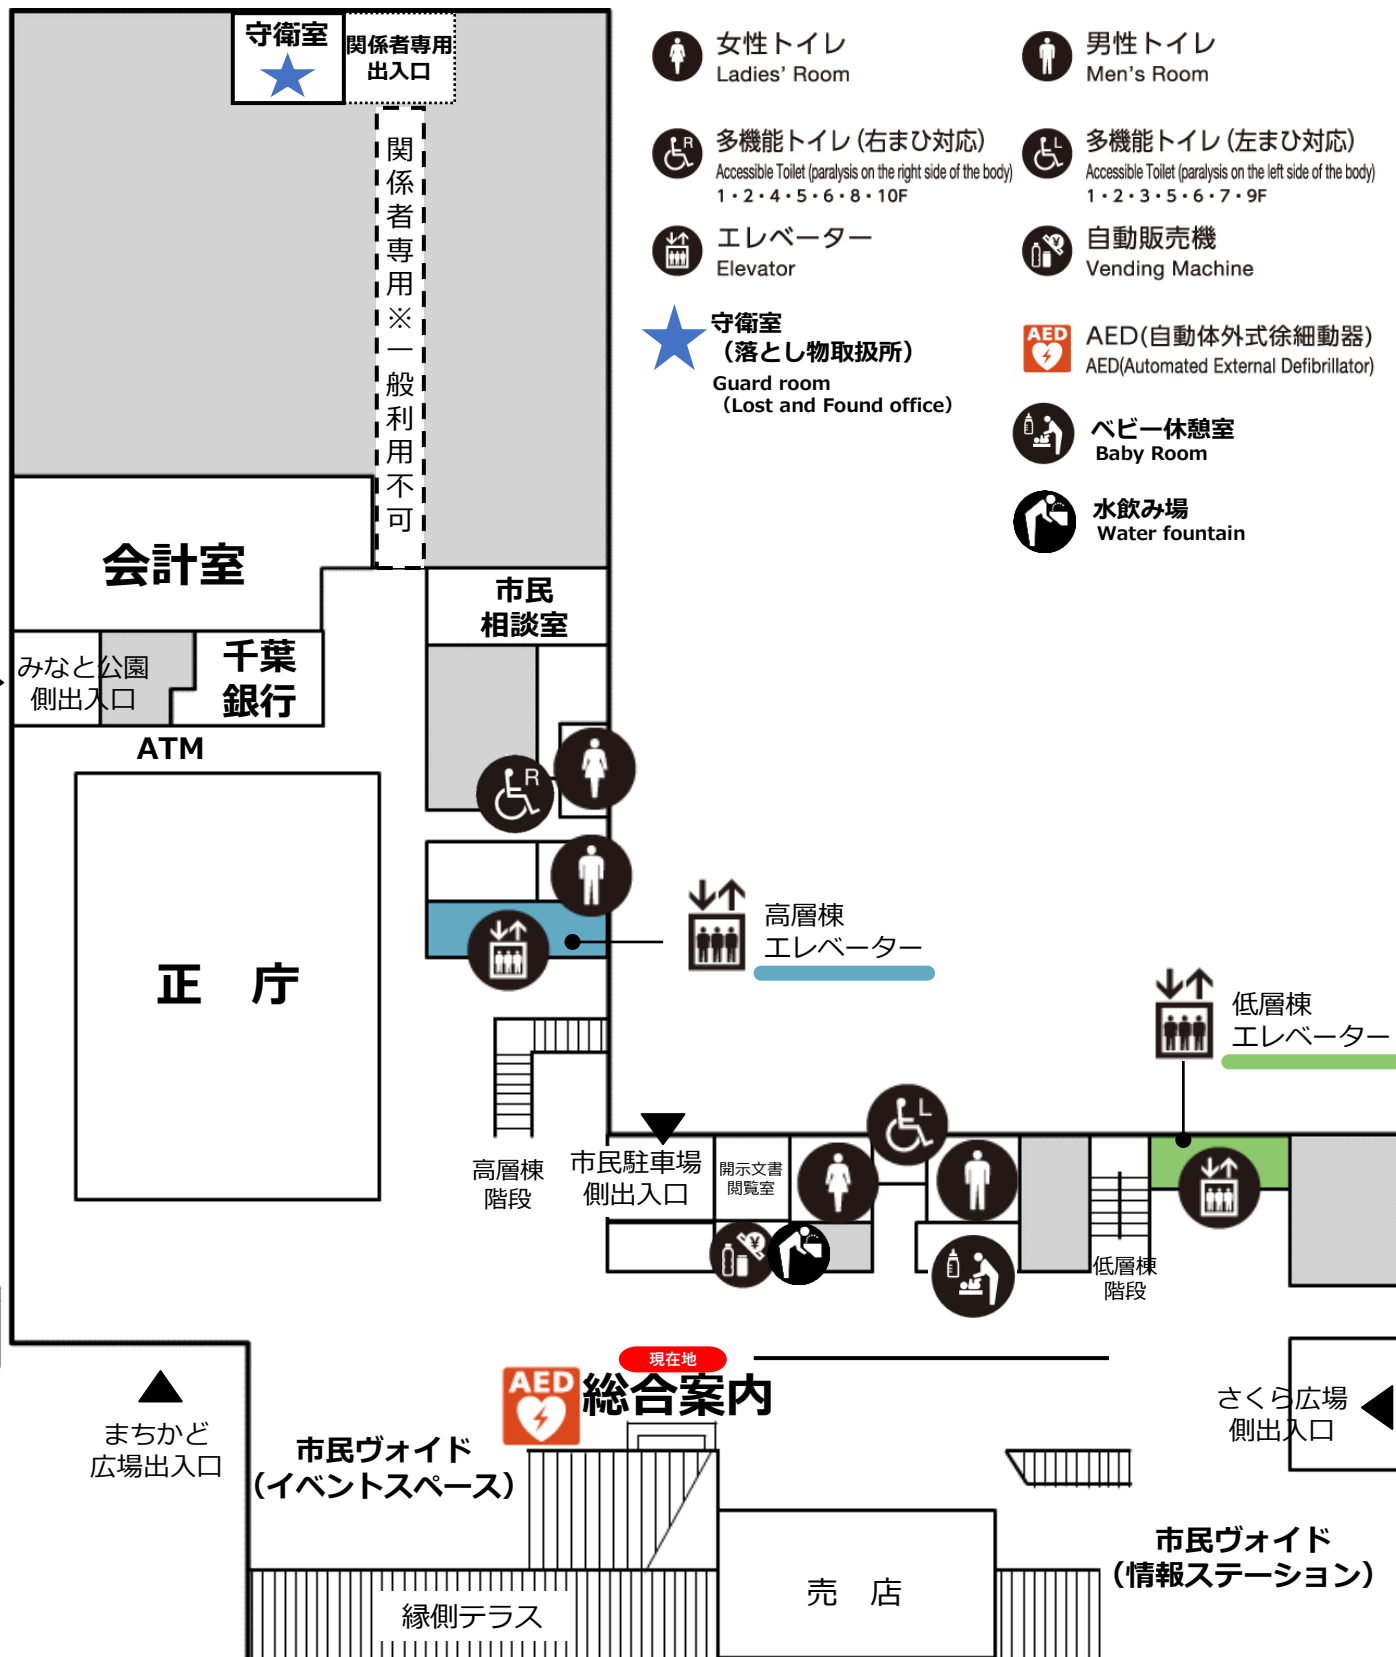

フロアマップ 【2F】

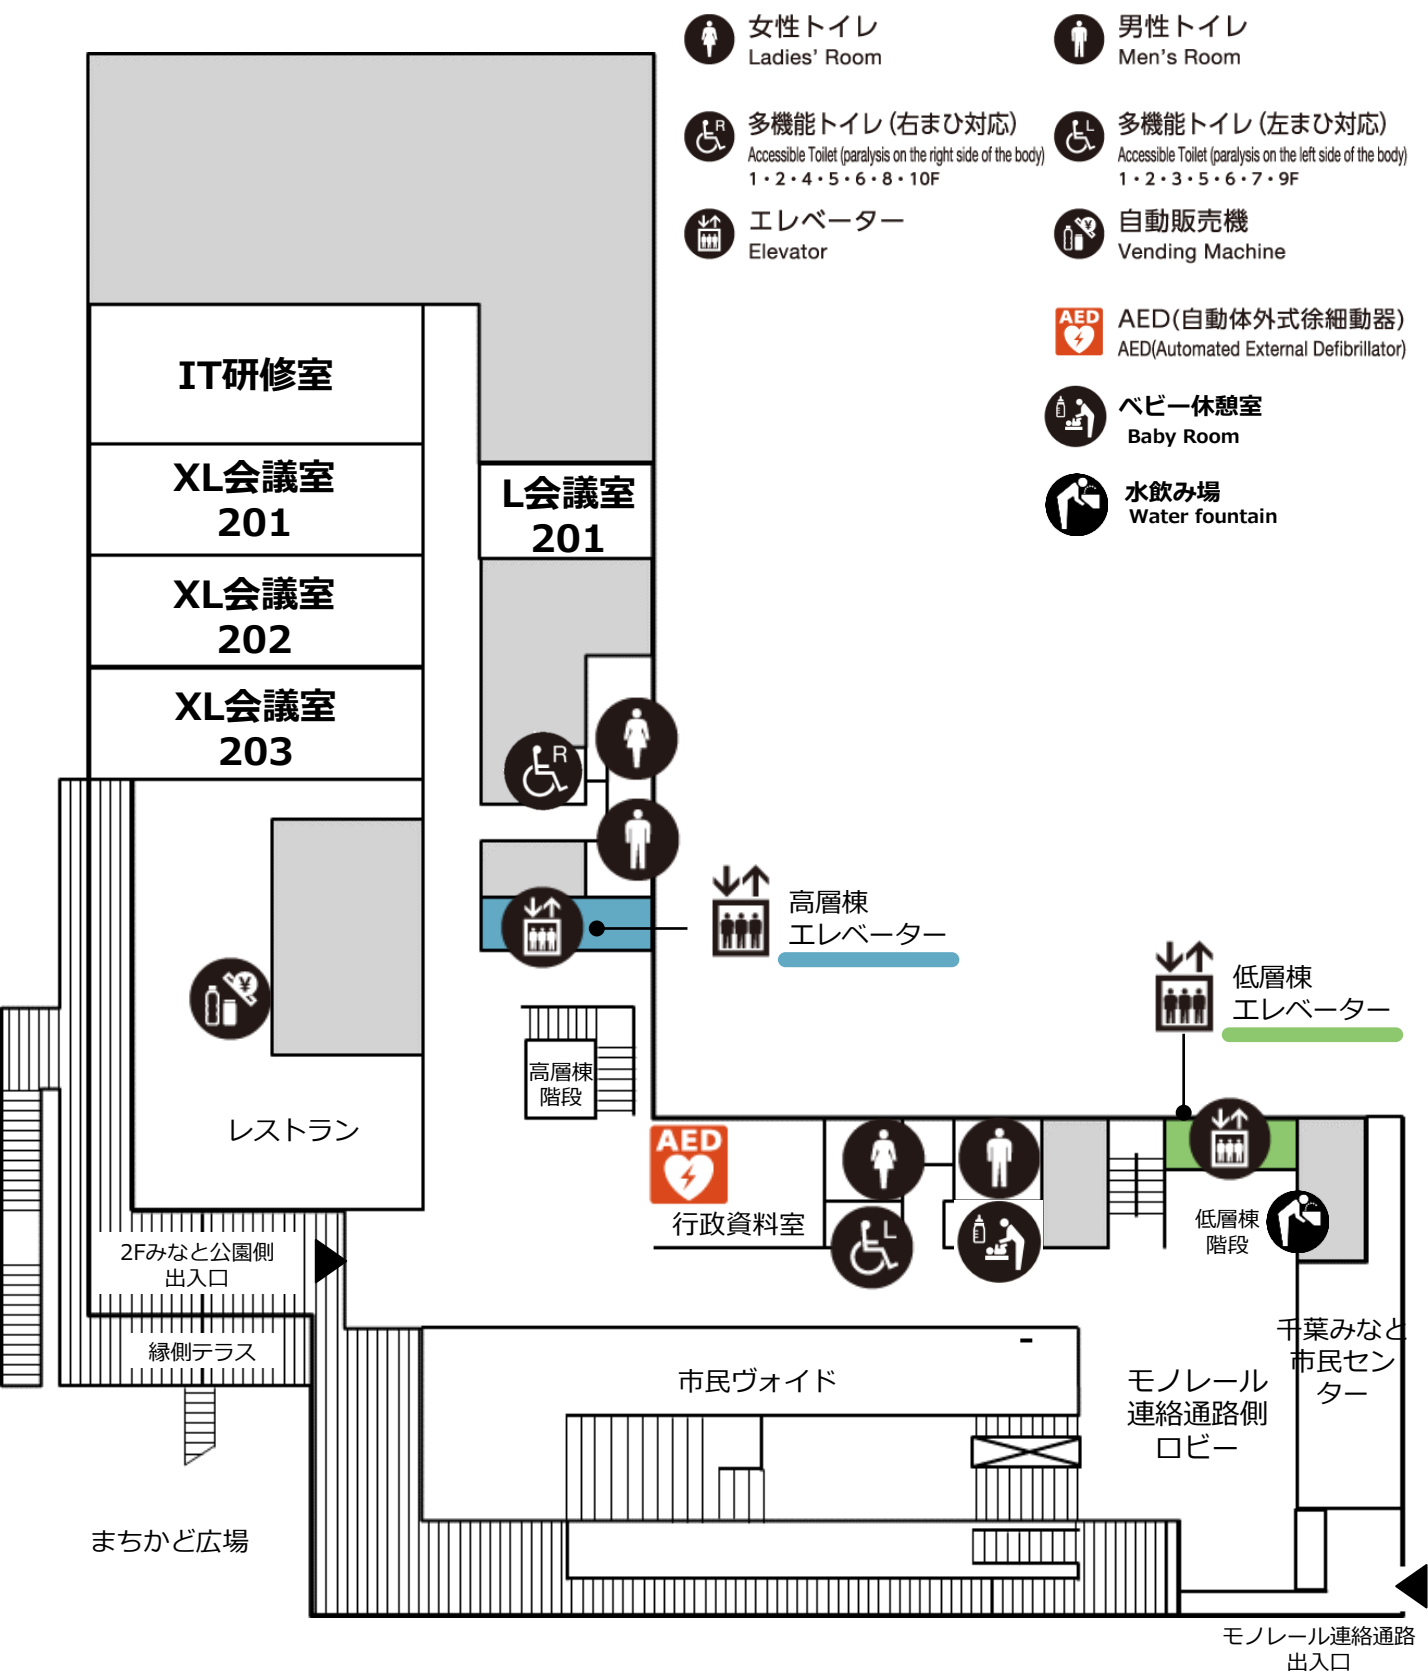

フロアマップ

【3F】



女性トイレ
Ladies' Room



男性トイレ
Men's Room



多機能トイレ (右まひ対応)
Accessible Toilet (paralysis on the right side of the body)
1・2・4・5・6・8・10F



多機能トイレ (左まひ対応)
Accessible Toilet (paralysis on the left side of the body)
1・2・3・5・6・7・9F



エレベーター
Elevator



自動販売機
Vending Machine




AED(自動体外式徐細動器)
AED(Automated External Defibrillator)


カウンター

A	B	C
危機管理監室	建設局長室	道路計画課
危機管理課	建設局次長兼 水道局長室	道路建設課
防災対策課	建設総務課	街路建設課
	水道総務課	自転車政策課

D	E	F	G	H
下水道 経理課	下水道 経営課	下水道 整備課	雨水対 策課	土木管 理課
下水道 営業課	総合治 水課	下水道 施設建 設課	下水道 維持課	土木保 全課
				技術管 理課
				路政課

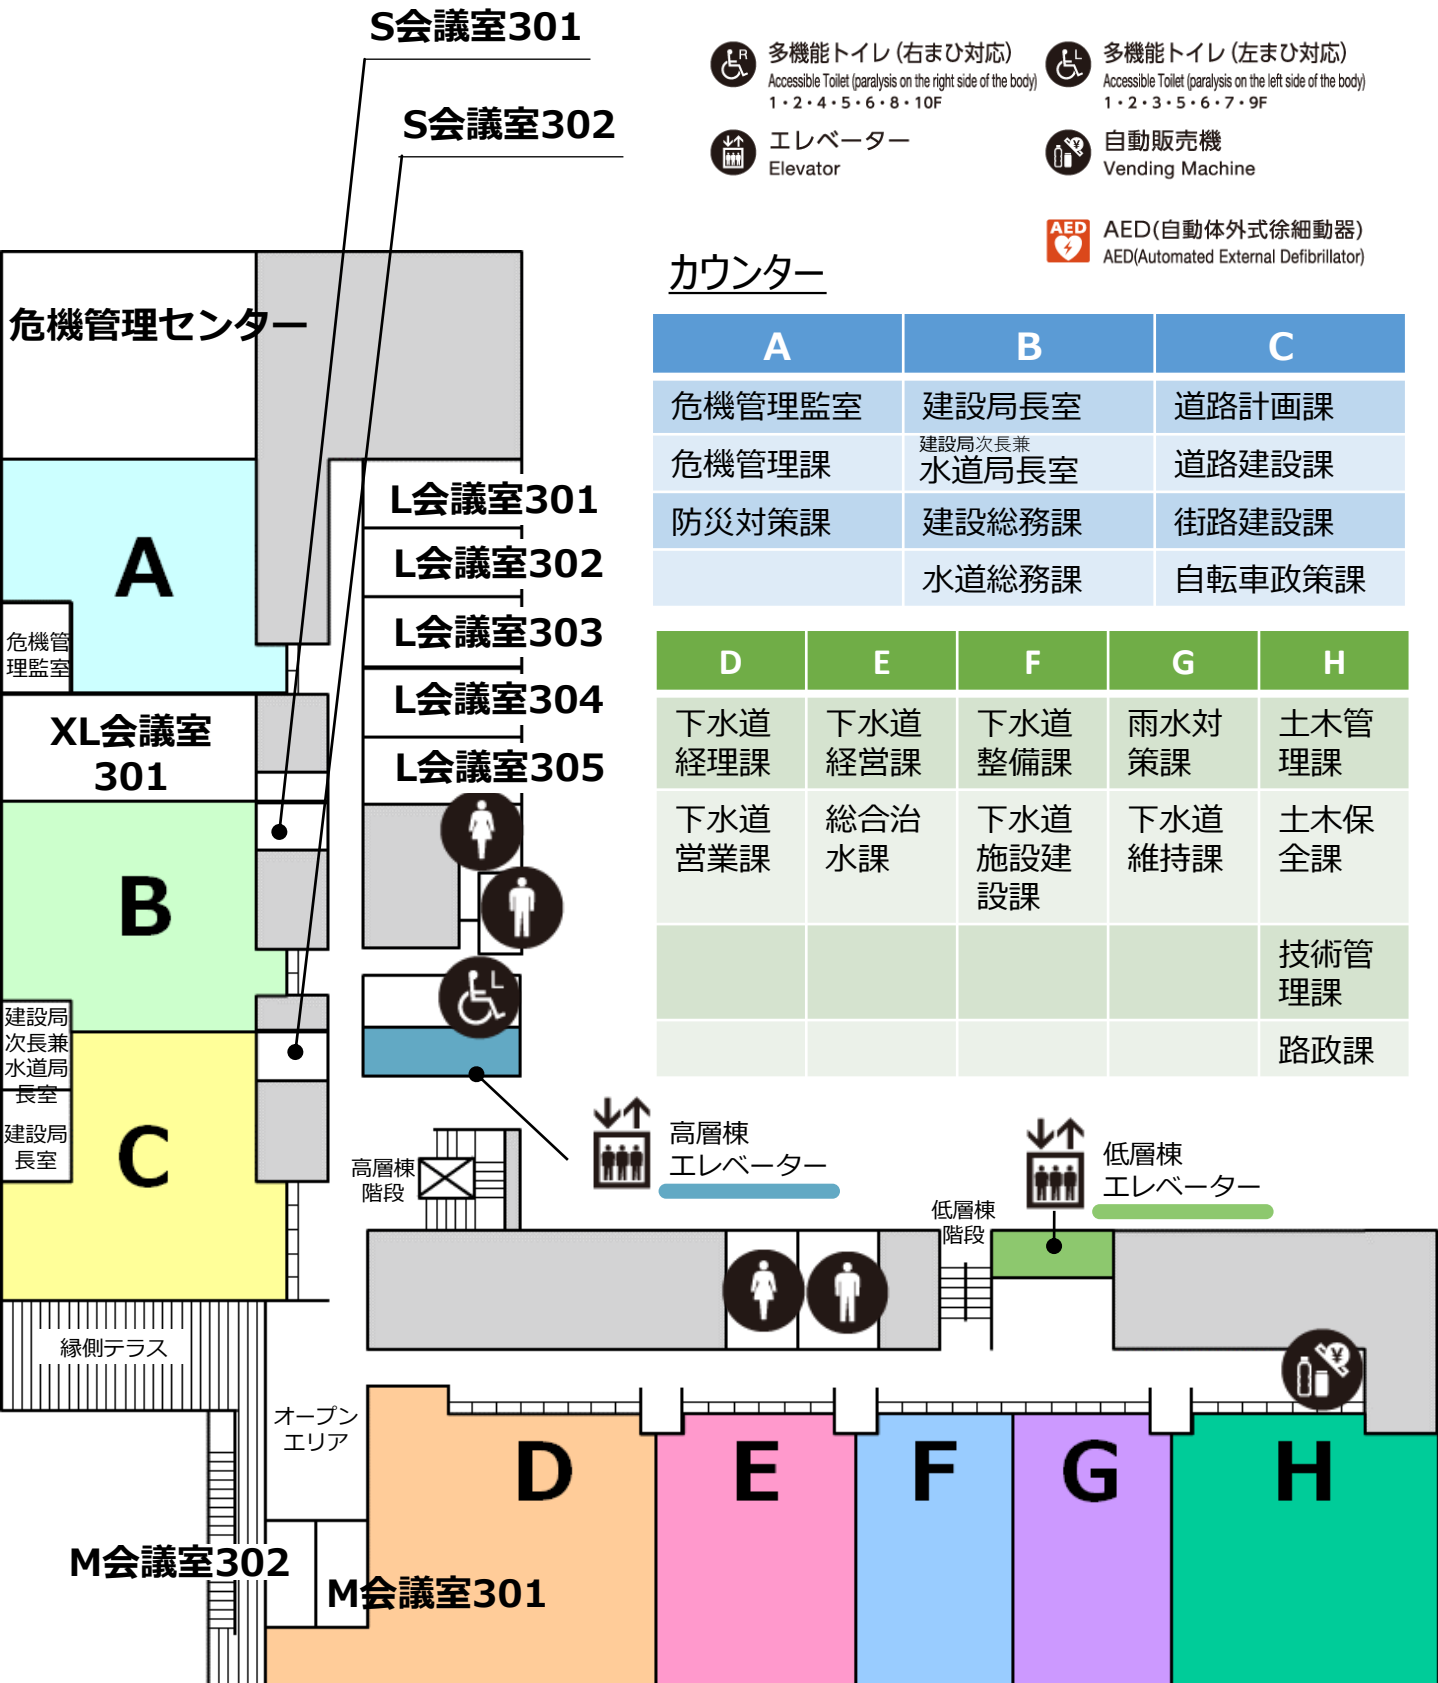

フロアマップ【4F】

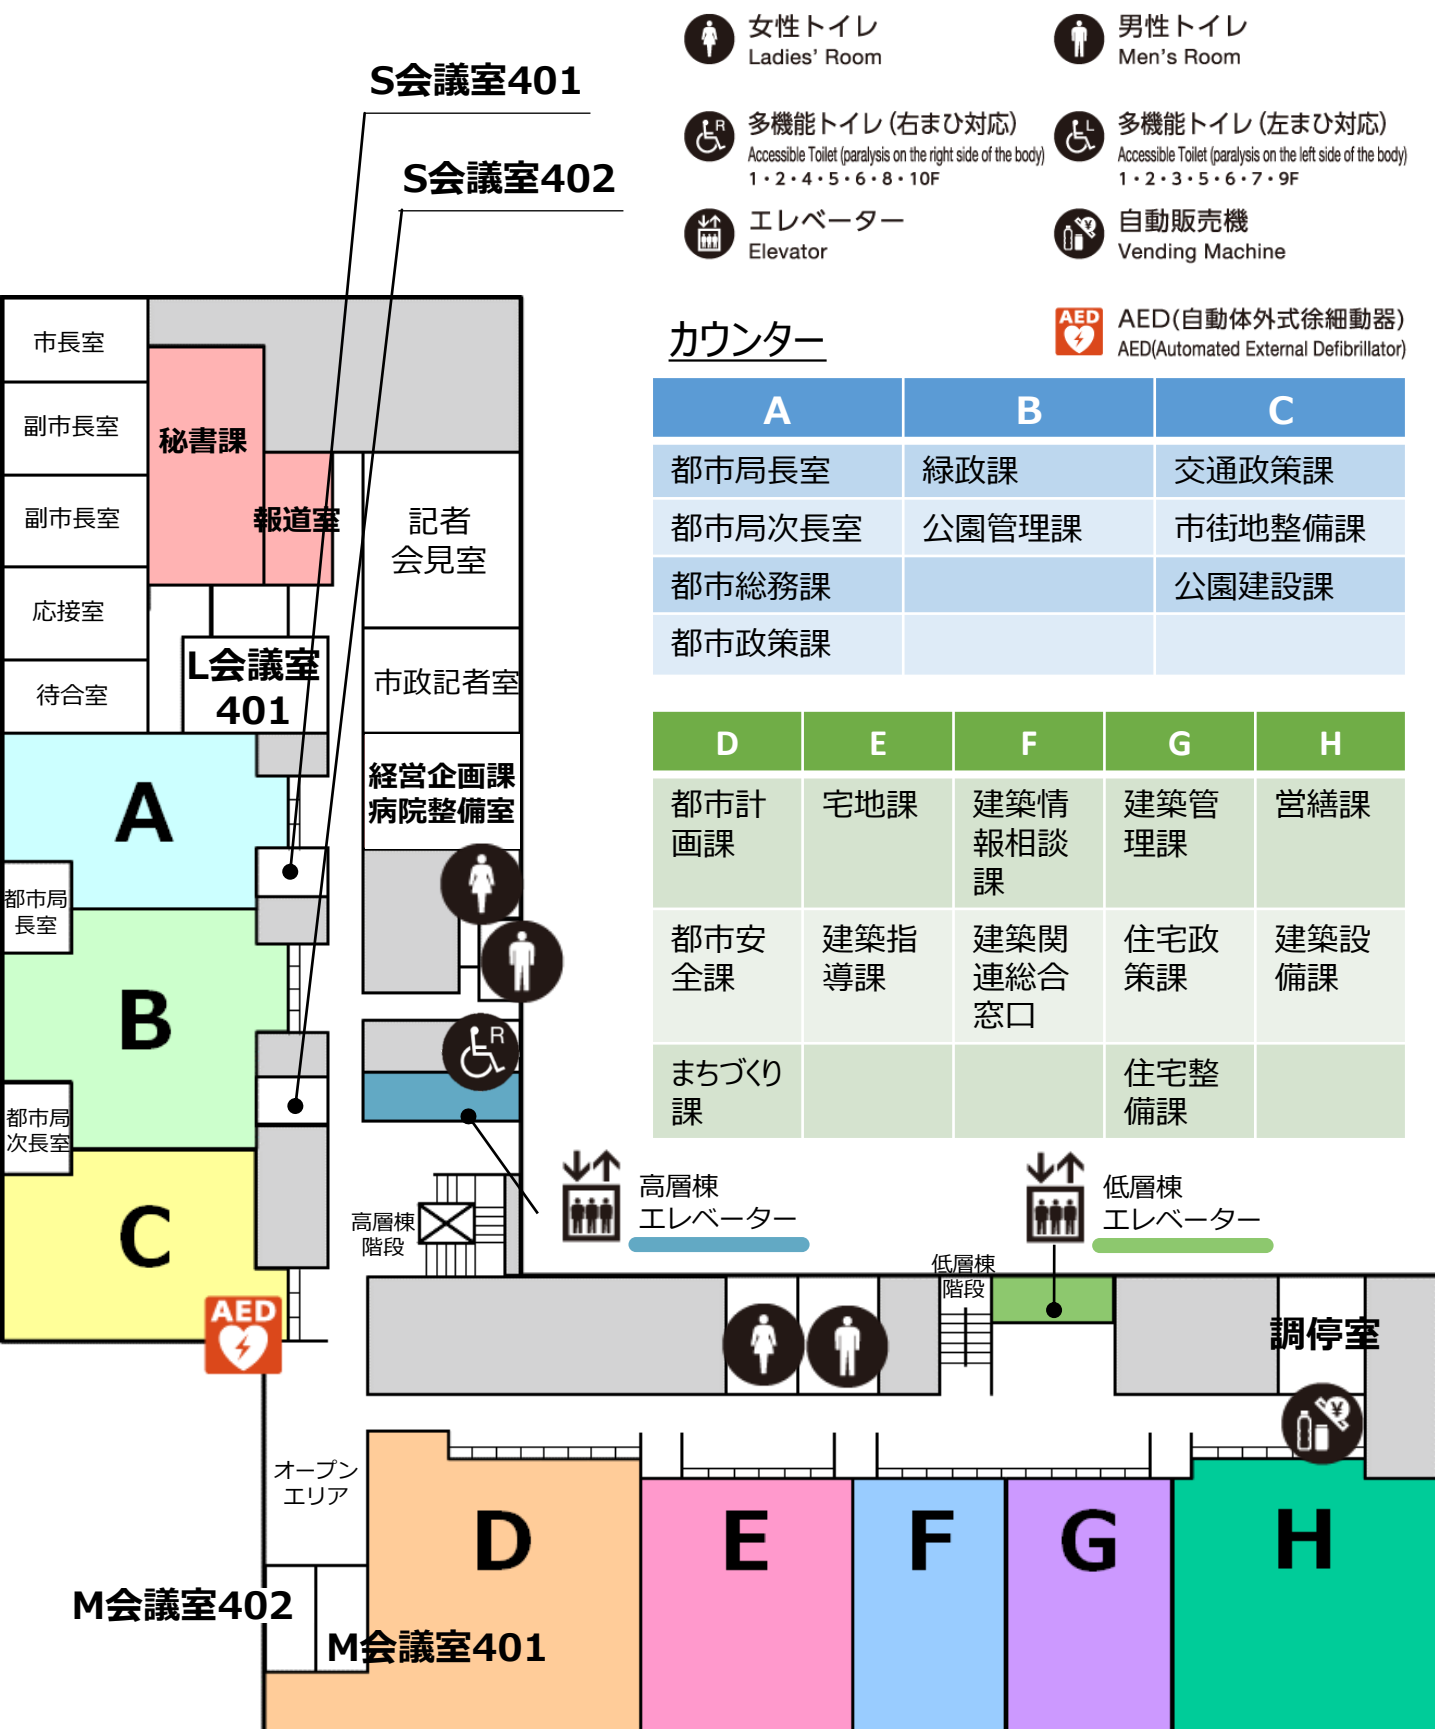

フロアマップ

【5F】



女性トイレ
Ladies' Room



男性トイレ
Men's Room



多機能トイレ (右まひ対応)
Accessible Toilet (paralysis on the right side of the body)
1・2・4・5・6・8・10F



多機能トイレ (左まひ対応)
Accessible Toilet (paralysis on the left side of the body)
1・2・3・5・6・7・9F



エレベーター
Elevator



自動販売機
Vending Machine



AED(自動体外式徐細動器)
AED(Automated External Defibrillator)

カウンター

A	B
総務局長室	人事課
総務局次長室	給与課
総務課	人材育成課
政策法務課	
業務改革推進課	
情報システム課	
健康推進課	
病院局管理課	



フロアマップ【6F】



フロアマップ

【7F】

 女性トイレ
Ladies' Room

 男性トイレ
Men's Room

 多機能トイレ (右まひ対応)
Accessible Toilet (paralysis on the right side of the body)
1・2・4・5・6・8・10F

 多機能トイレ (左まひ対応)
Accessible Toilet (paralysis on the left side of the body)
1・2・3・5・6・7・9F

 エレベーター
Elevator

 自動販売機
Vending Machine

 AED(自動体外式徐細動器)
AED(Automated External Defibrillator)

相談室701

相談室702

S会議室701

S会議室702

M会議室701

カウンター

A	C
経済農政局長室	廃棄物対策課
経済企画課	収集業務課
雇用推進課	廃棄物施設維持課
産業支援課	廃棄物施設整備課
スタートアップ支援室	産業廃棄物指導課
企業立地課	
観光MICE企画課	D
観光プロモーション課	環境局長室
生涯学習振興課	環境総務課
文化財課	環境保全課
B	環境規制課
農政課	脱炭素推進課
農地活用推進課	
農業委員会事務局	

経済農政局長室

環境局長室

オープンエリア

高層棟
階段

高層棟
エレベーター

低層棟
エレベーター


低層棟
階段

議会
図書室

屋上庭園


S会議室711

フロアマップ【8F】

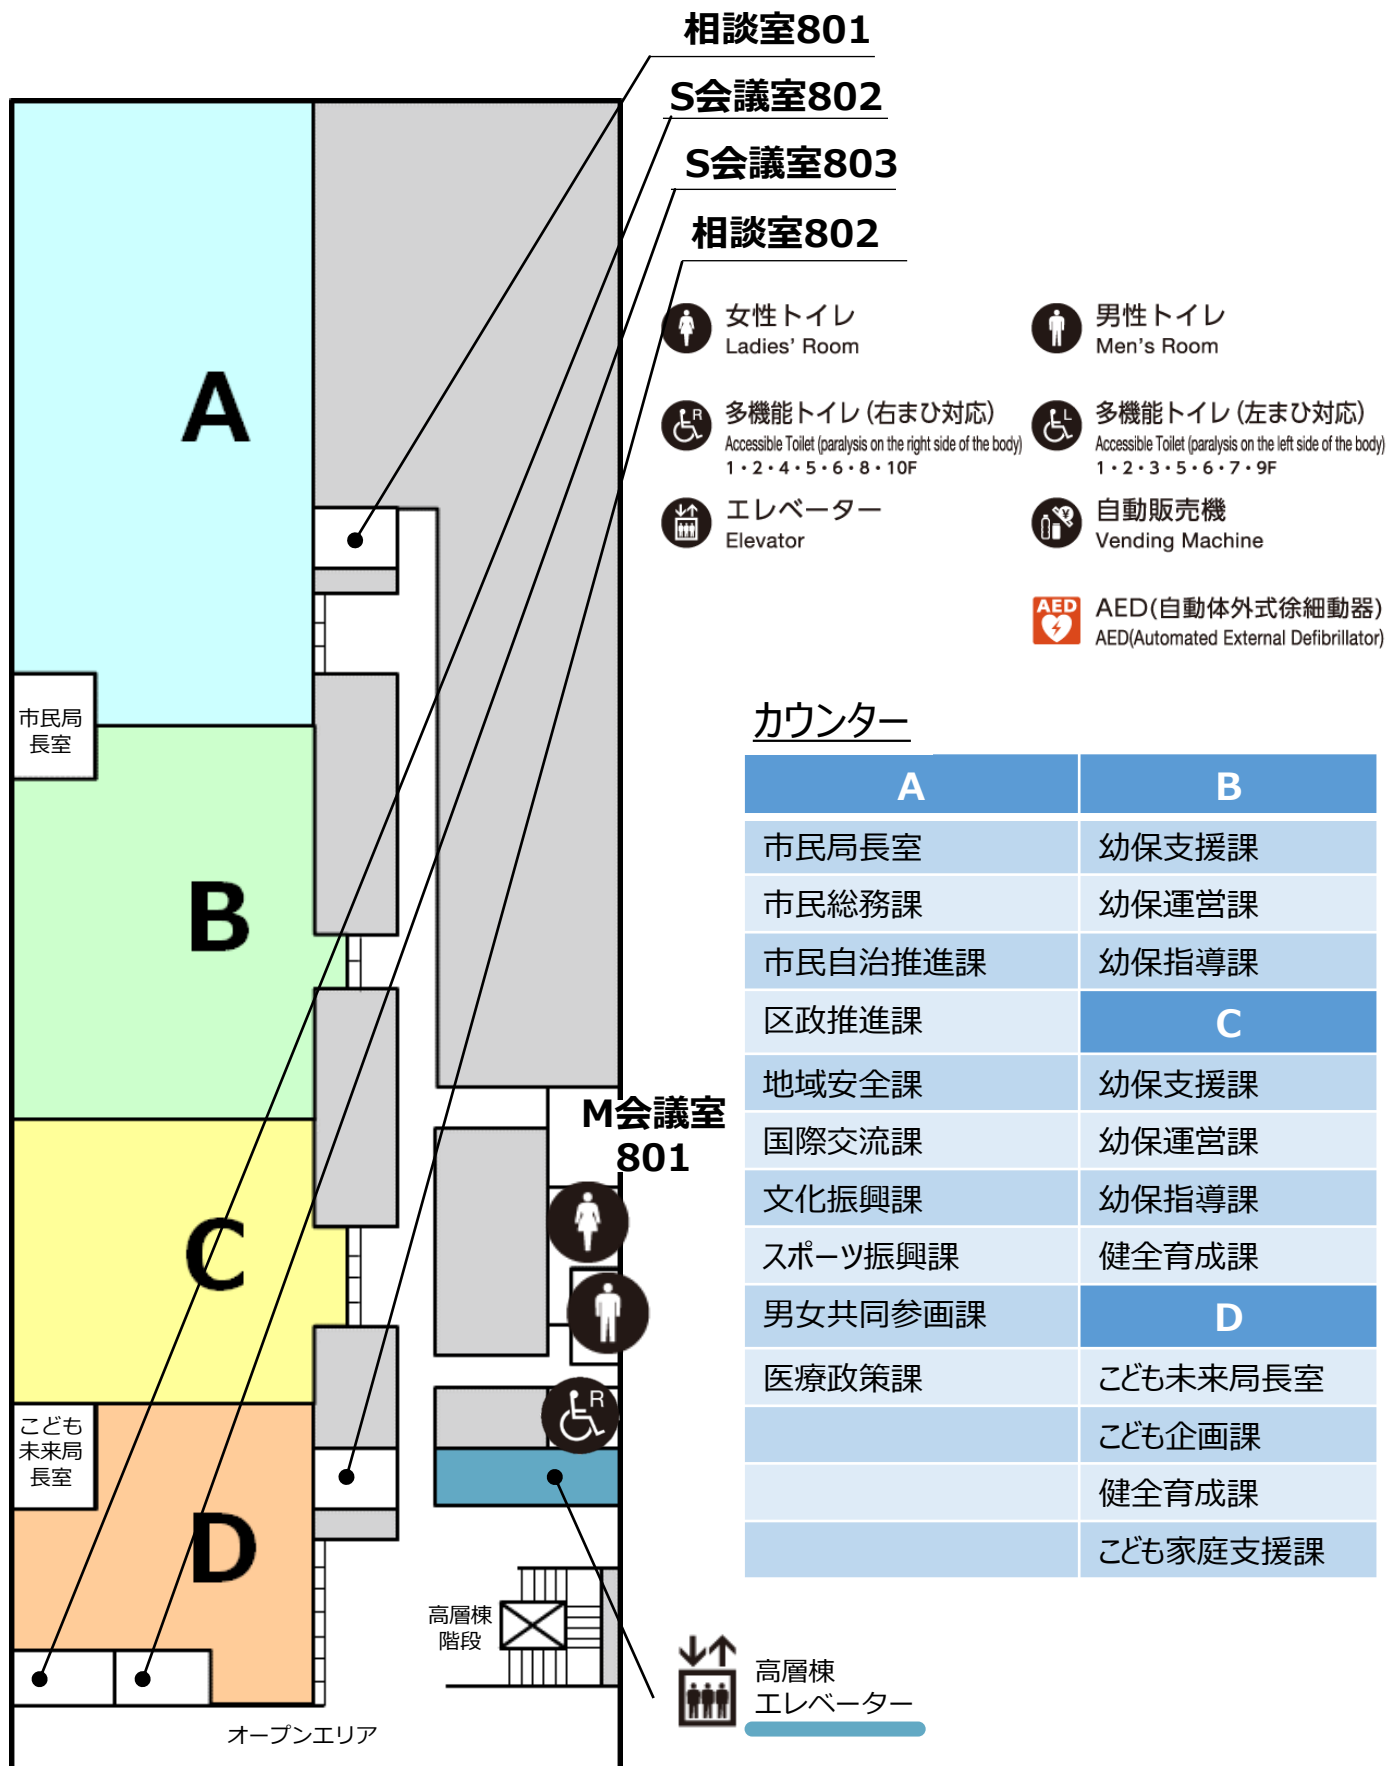

フロアマップ

【9F】

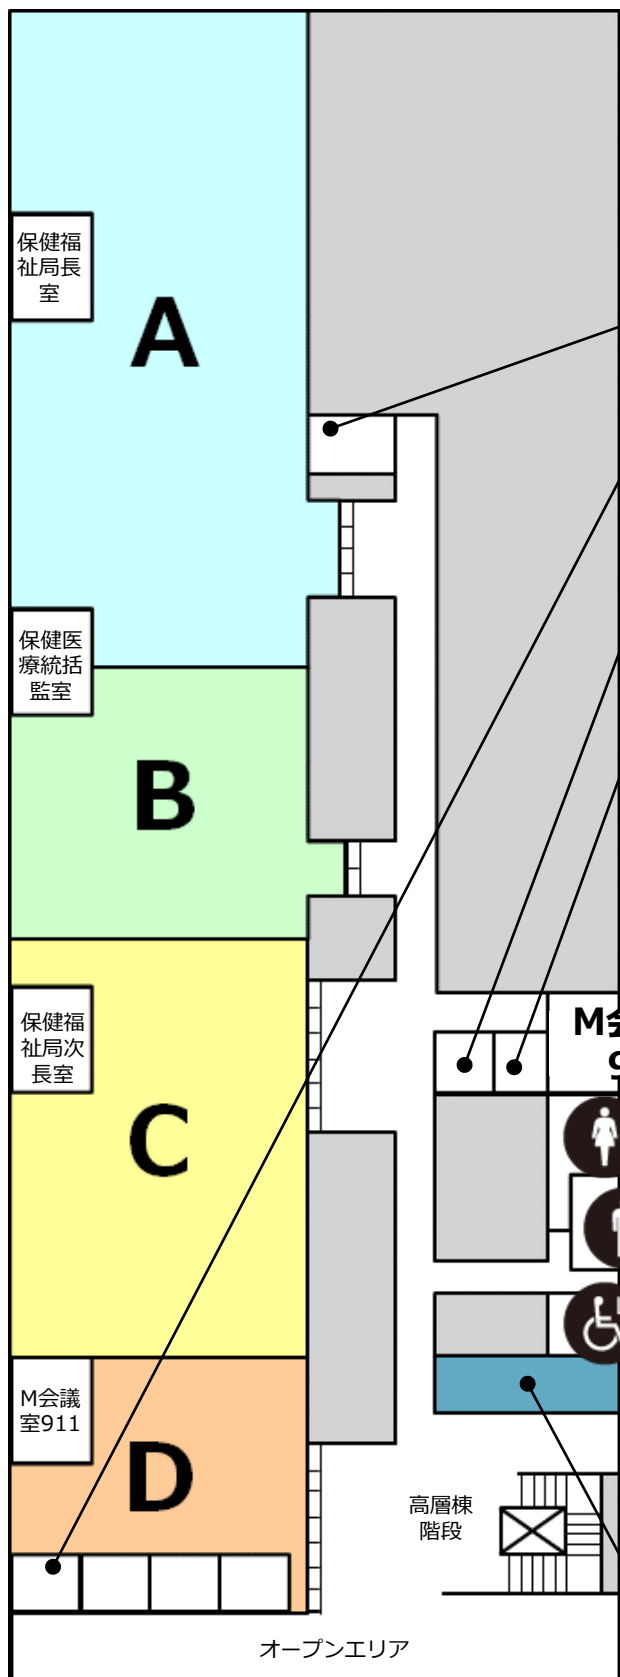

女性トイレ
Ladies' Room

男性トイレ
Men's Room

多機能トイレ (右まひ対応)
Accessible Toilet (paralysis on the right side of the body)
1・2・4・5・6・8・10F

多機能トイレ (左まひ対応)
Accessible Toilet (paralysis on the left side of the body)
1・2・3・5・6・7・9F

エレベーター
Elevator

自動販売機
Vending Machine

AED (自動体外式除細動器)
AED (Automated External Defibrillator)

相談室901

相談室902,903,904,905

S会議室901

S会議室902

カウンター

A	B
保健福祉局長室	健康保険課
保健医療統括監室	
保健福祉局次長室	C
保健福祉総務課	健康保険課
保護課	障害者自立支援課
地域福祉課	障害福祉サービス課
地域包括ケア推進課	
医療政策課	D
生活衛生課	高齢福祉課
健康危機管理課	介護保険管理課
	介護保険事業課

M会議室
901

高層棟
階段

高層棟
エレベーター

オープンエリア

フロアマップ【10F】



女性トイレ
Ladies' Room



男性トイレ
Men's Room



多機能トイレ (右まひ対応)
Accessible Toilet (paralysis on the right side of the body)
1・2・4・5・6・8・10F



多機能トイレ (左まひ対応)
Accessible Toilet (paralysis on the left side of the body)
1・2・3・5・6・7・9F



エレベーター
Elevator



自動販売機
Vending Machine



AED(自動体外式除細動器)
AED(Automated External Defibrillator)

相談室1001

M会議室1001

S会議室1002

相談室1002

カウンター

A	B
監査委員室	教育長室
選挙管理委員会事務局	教育次長室
人事委員会事務局	教育委員会事務局
監査委員事務局	総務課
行政監査課	企画課
財務監査課	教育職員課
	教育給与課
	学校施設課
	学事課
	教育改革推進課
	教育指導課
	教育支援課
	保健体育課



高層棟
エレベーター