


フロアマップ

【1F】


R7年8月4日時点

※令和7年8月4日から一般利用不可

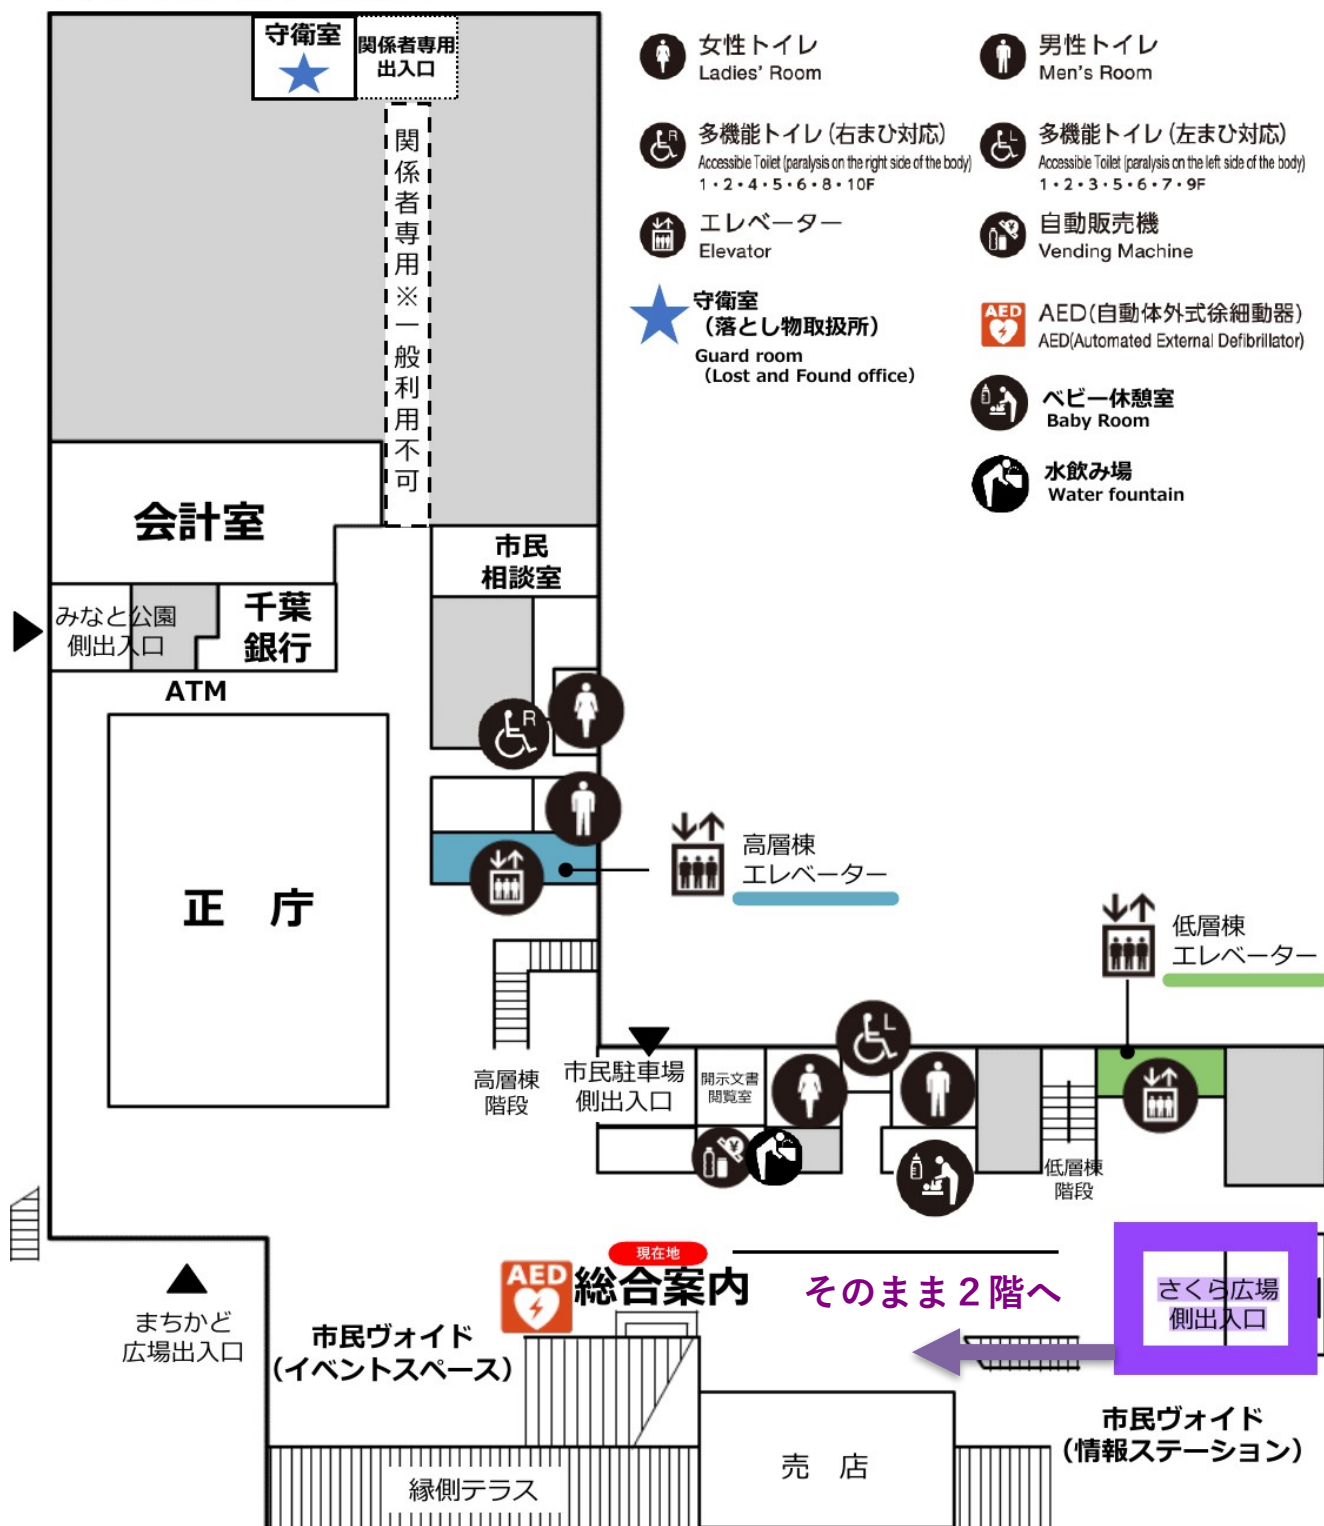

フロアマップ

【2F】

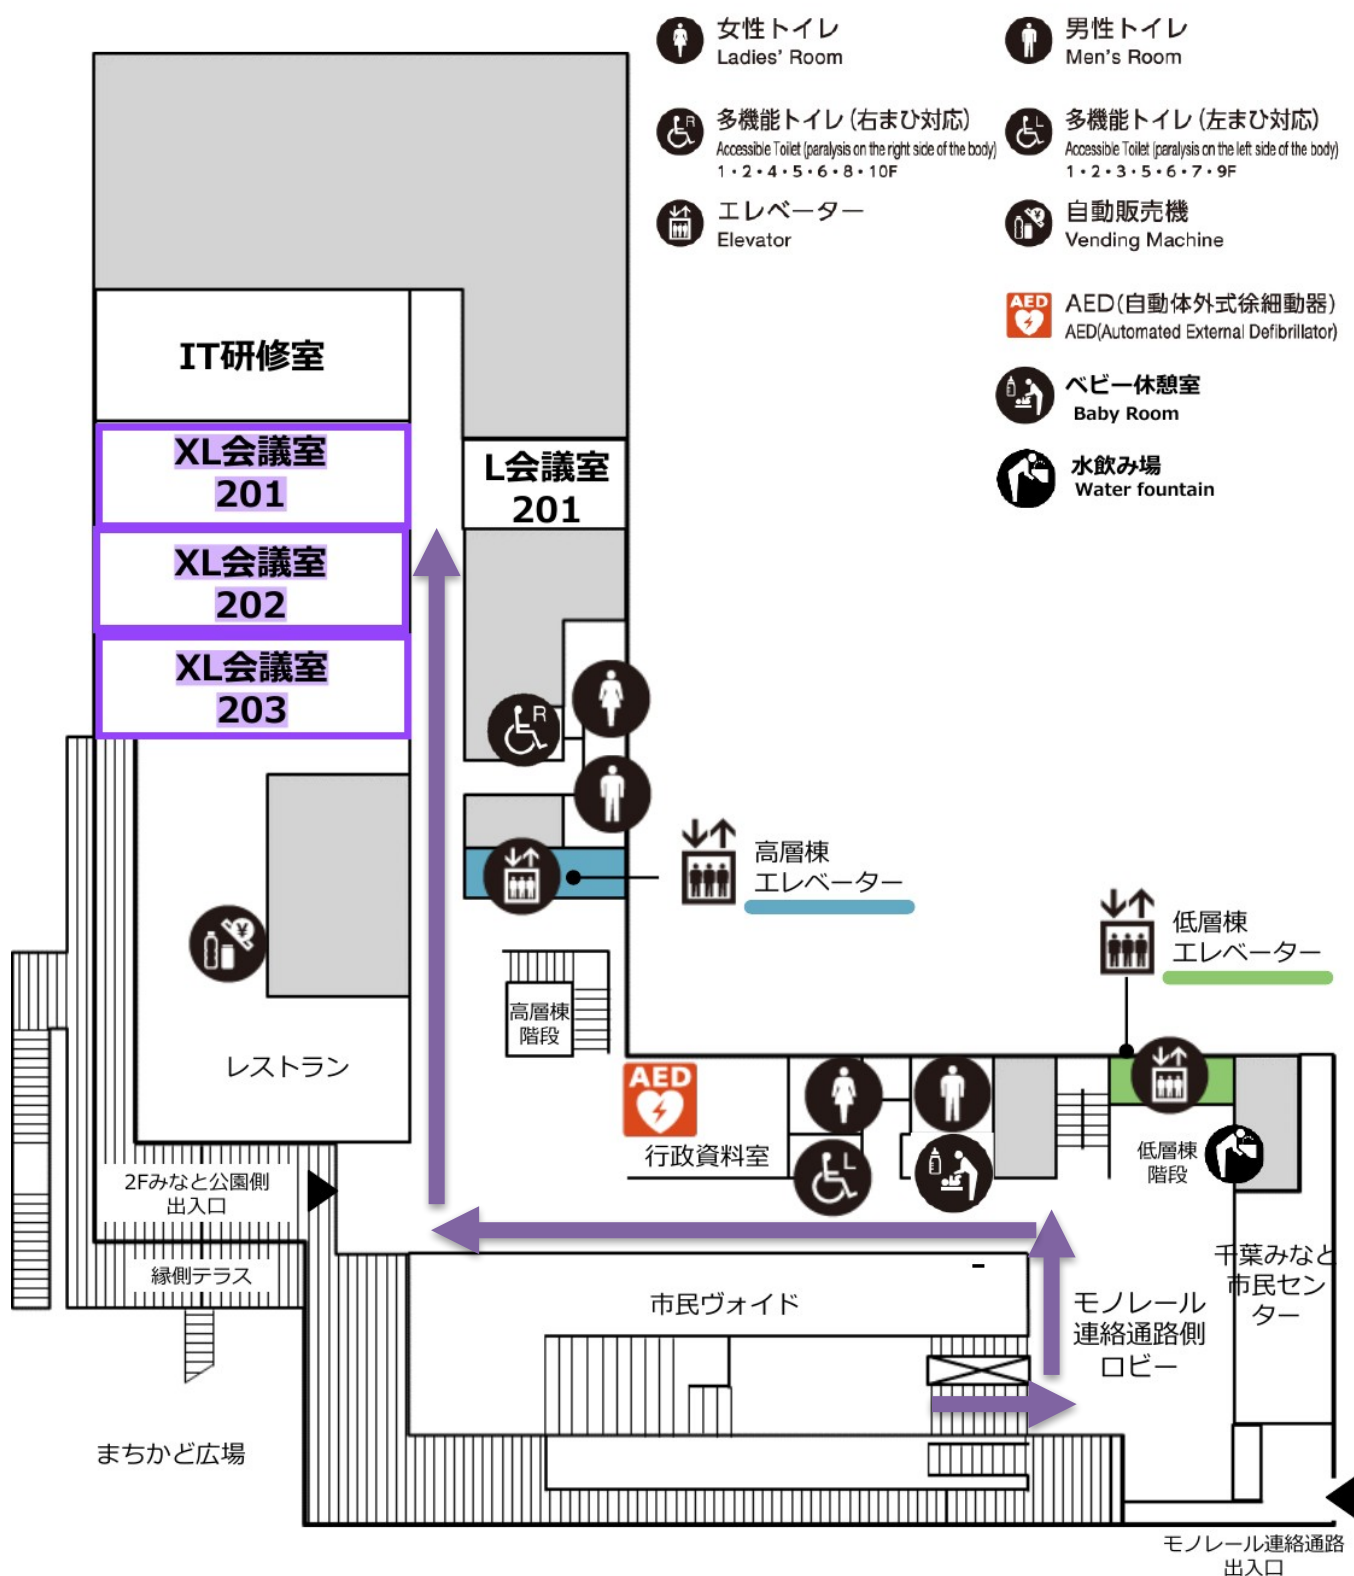

フロアマップ【3F】



女性トイレ
Ladies' Room



男性トイレ
Men's Room



多機能トイレ (右まひ対応)
Accessible Toilet (paralysis on the right side of the body)
1・2・4・5・6・8・10F



多機能トイレ (左まひ対応)
Accessible Toilet (paralysis on the left side of the body)
1・2・3・5・6・7・9F



エレベーター
Elevator



自動販売機
Vending Machine



AED(自動体外式徐細動器)
AED(Automated External Defibrillator)

カウンター

A	B	C
危機管理監室	建設局長室	道路計画課
危機管理課	建設局次長兼 水道局長室	道路建設課
防災対策課	建設総務課	街路建設課
	水道総務課	自転車政策課

D	E	F	G	H
下水道 経理課	下水道 経営課	下水道 整備課	雨水対 策課	土木管 理課
下水道 営業課	総合治 水課	下水道 施設建 設課	下水道 維持課	土木保 全課
				技術管 理課
				路政課

S会議室301

S会議室302

L会議室301

L会議室302

L会議室303

L会議室304

L会議室305

危機管理センター

A

危機管
理監室

XL会議室
301

B

建設局
次長兼
水道局
長室

C

建設局
長室

縁側テラス

オープン
エリア

M会議室302

M会議室301

D

E

F

G

H



高層棟
エレベーター



低層棟
エレベーター

低層棟
階段

高層棟
階段