



新博物館から特別史跡までのアクセスルート計画図

- ・新博物館建設予定地のエレベータ及び階段の整備にあたり、出入口の位置や新博物館用地内の動線を検討し、市が整備する木道にユニバーサルな計画で接続すること。
- ・エレベータ及び階段を除く橋梁等の詳細設計・工事は市が実施する。

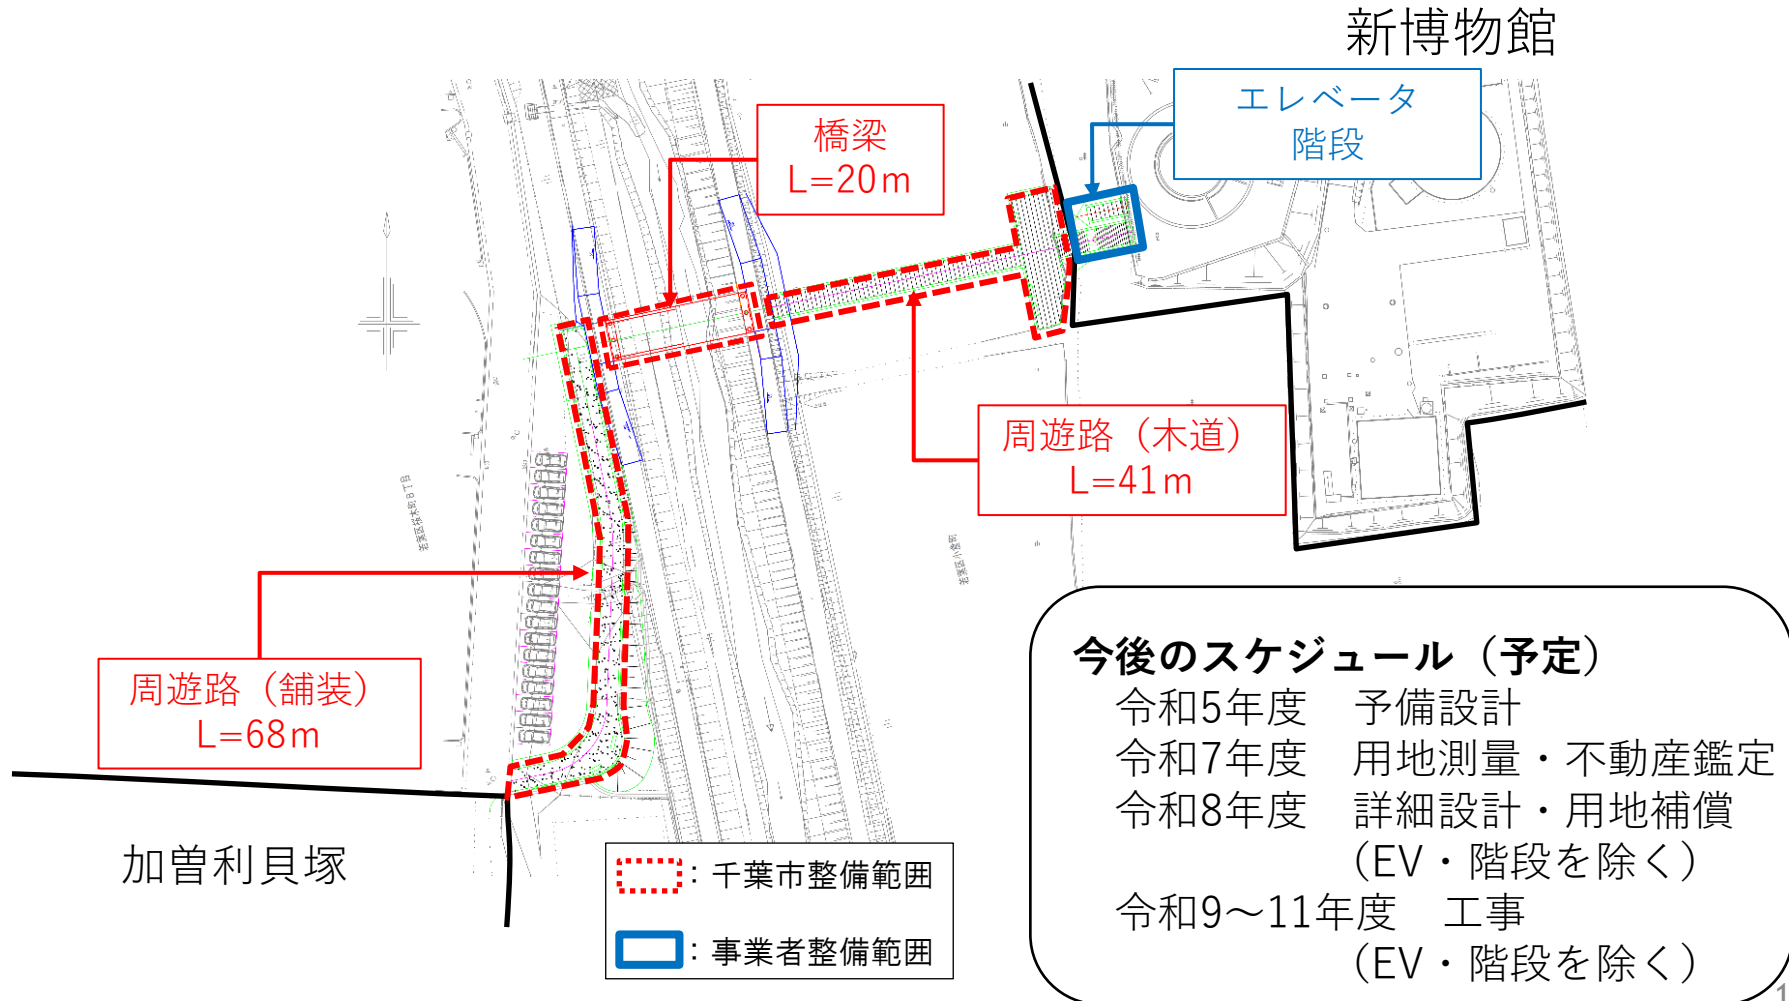

新博物館から特別史跡までのアクセスルート計画図

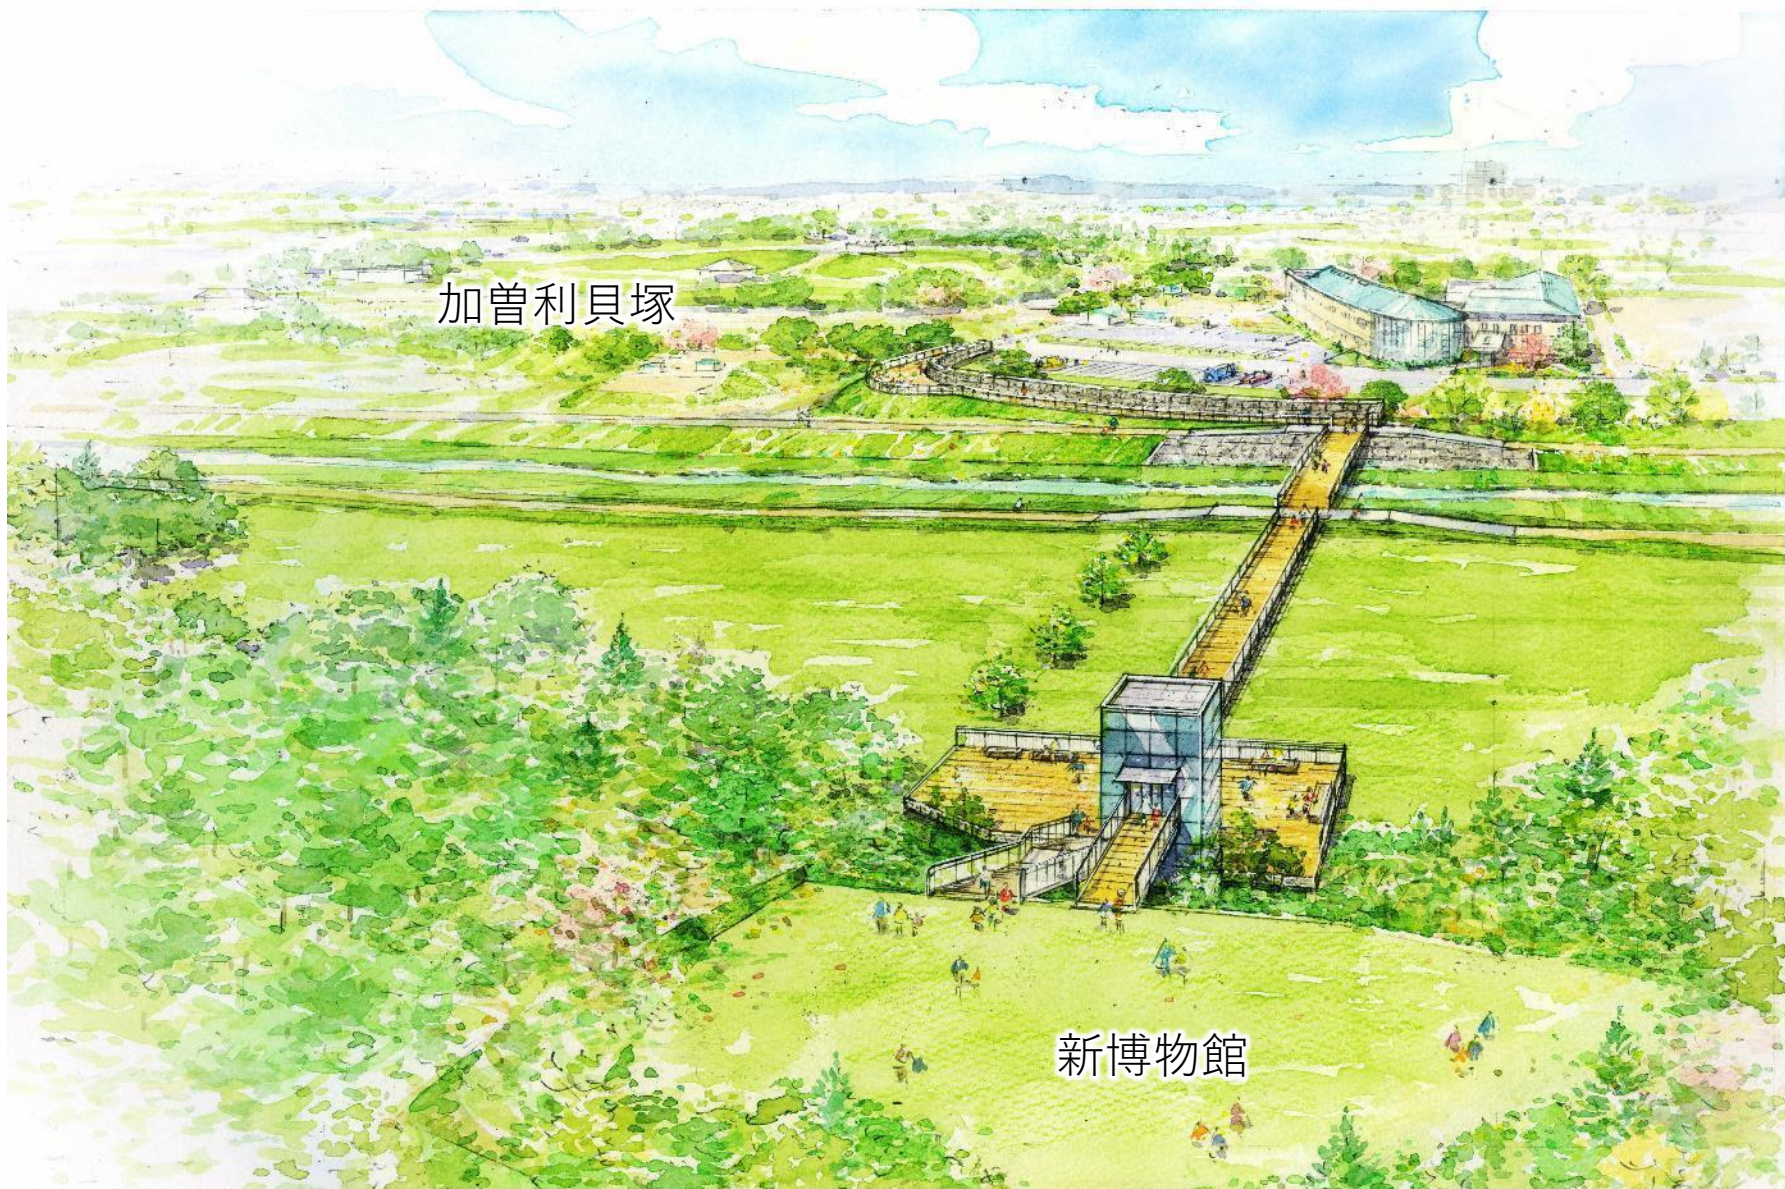

新博物館から特別史跡までのアクセスルート計画図



新博物館から



加曽利貝塚から