


短期的な史跡整備計画
の実施内容

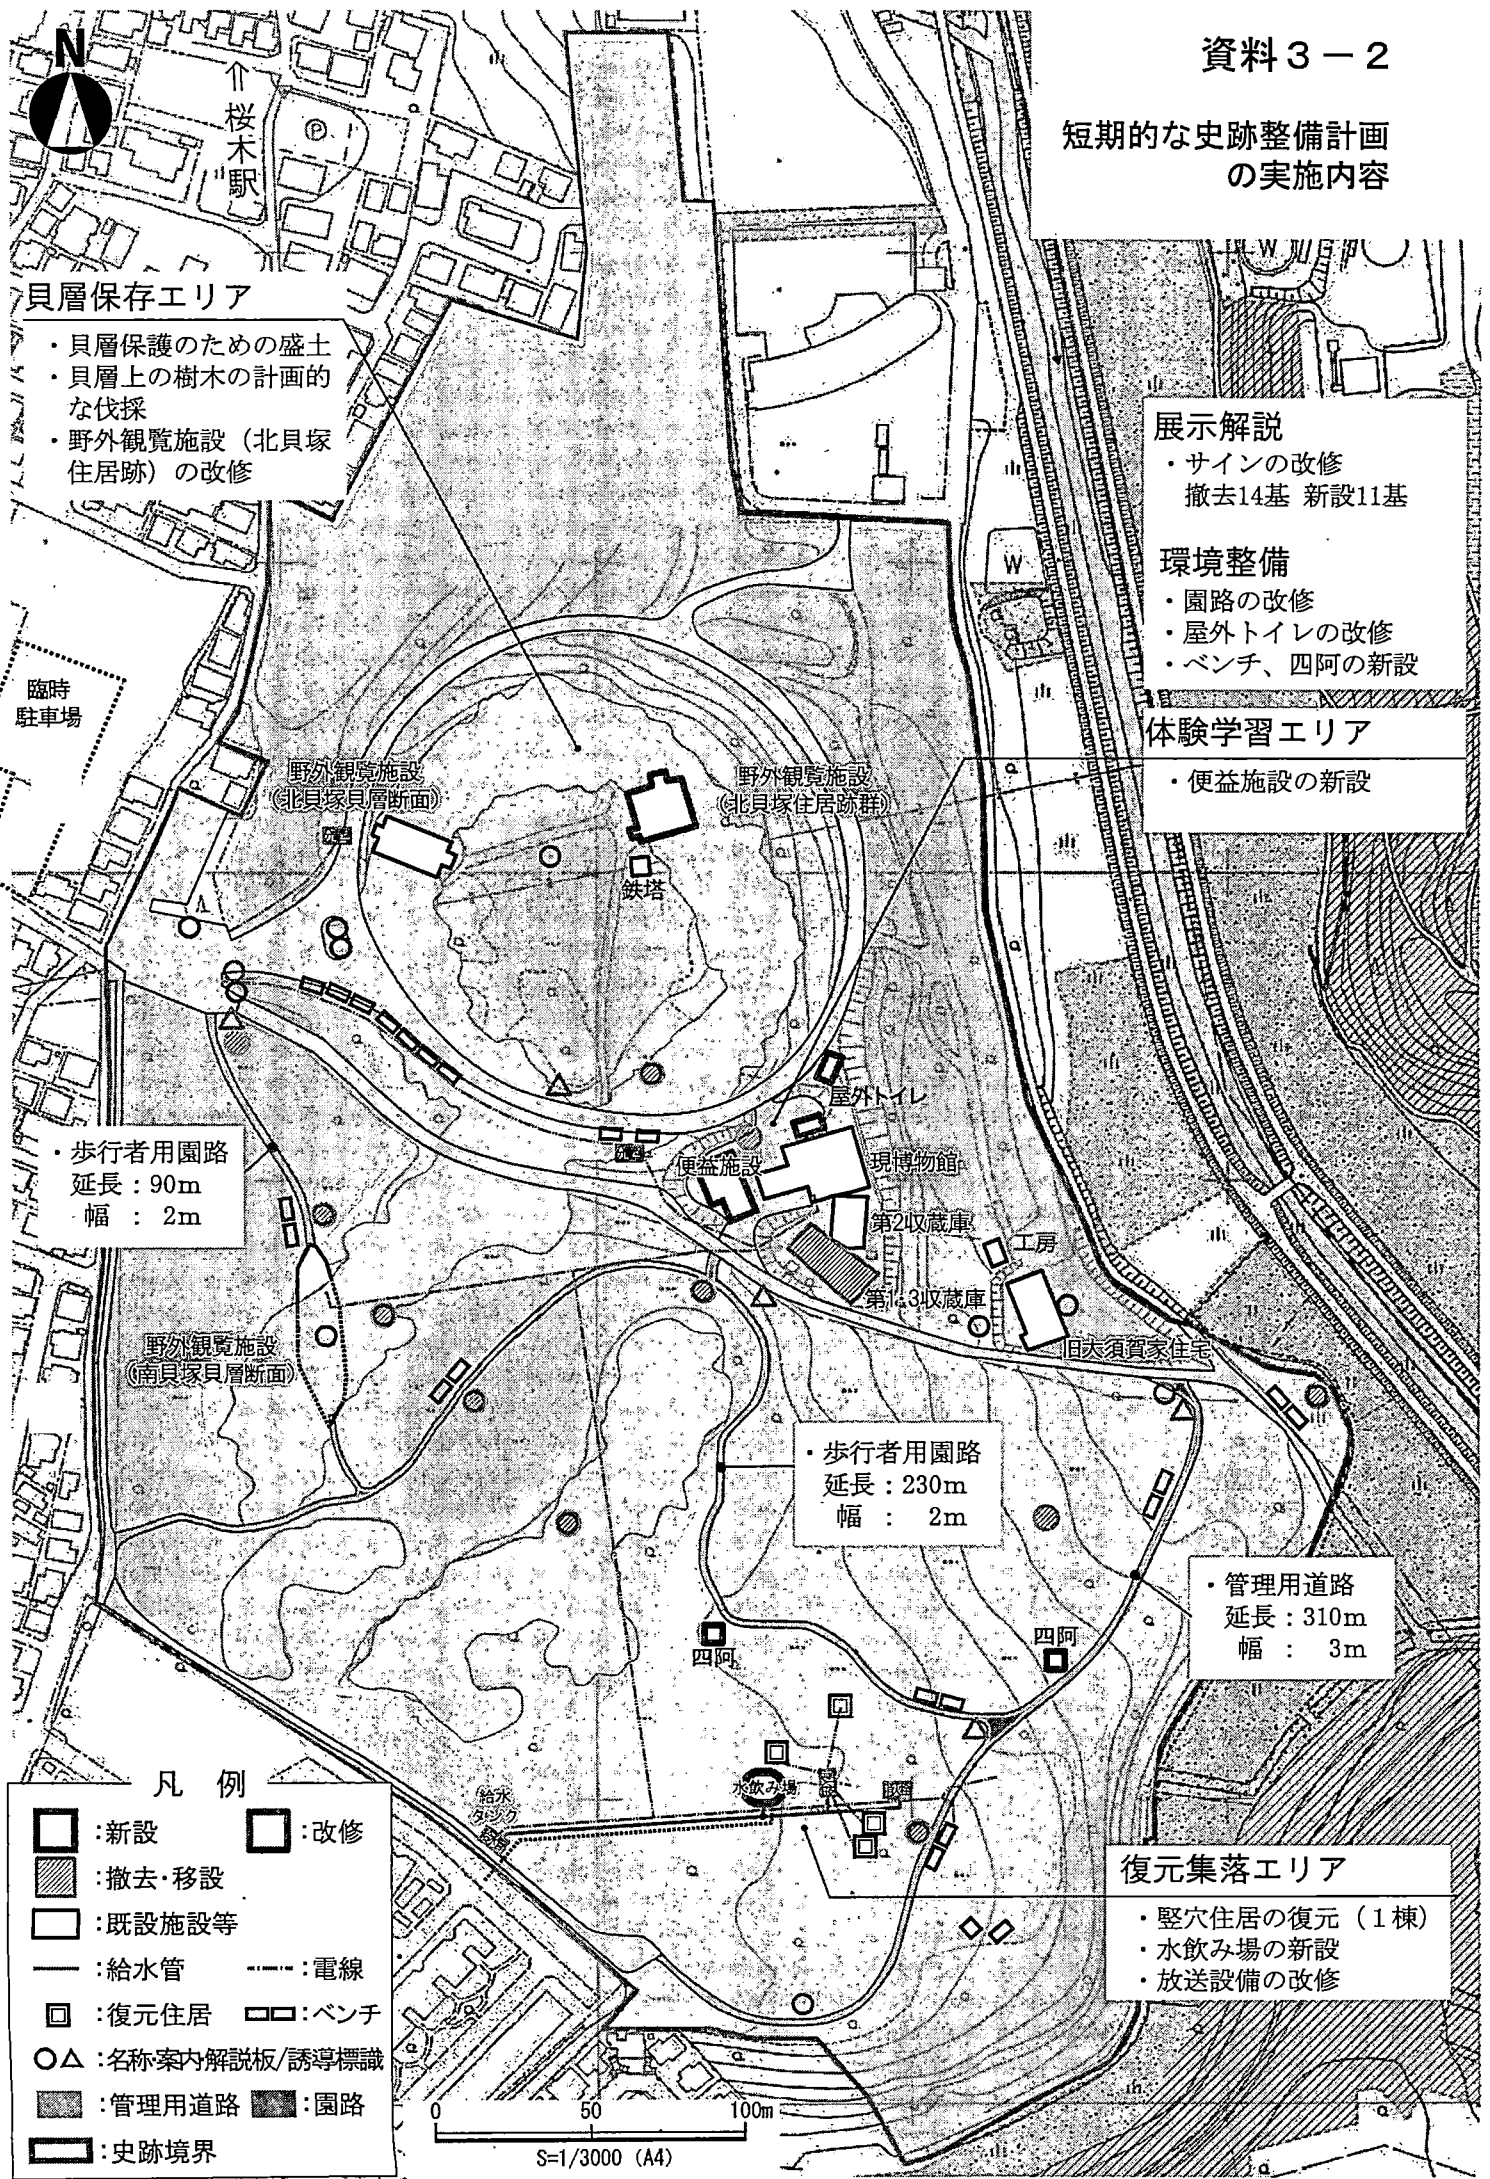

貝層保存エリア

- ・貝層保護のための盛土
- ・貝層上の樹木の計画的な伐採
- ・野外観覧施設（北貝塚住居跡）の改修

展示解説

- ・サインの改修
撤去14基 新設11基

環境整備

- ・園路の改修
- ・屋外トイレの改修
- ・ベンチ、四阿の新設

体験学習エリア

- ・便益施設の新設

臨時
駐車場

野外観覧施設
(北貝塚貝層断面)

野外観覧施設
(北貝塚住居跡群)

鉄塔

屋外トイレ

便益施設

現博物館

第2収蔵庫

第3収蔵庫

工房

旧大須賀家住宅

- ・歩行者用園路
延長：90m
幅：2m

野外観覧施設
(南貝塚貝層断面)

- ・歩行者用園路
延長：230m
幅：2m


- ・管理用道路
延長：310m
幅：3m

凡例

- : 新設
- : 改修
- ▨ : 撤去・移設
- : 既設施設等
- : 給水管
- : 電線
- ◻ : 復元住居
- ◻ : ベンチ
- △ : 名称案内解説板/誘導標識
- : 管理用道路
- : 園路
- ▭ : 史跡境界

復元集落エリア

- ・竪穴住居の復元（1棟）
- ・水飲み場の新設
- ・放送設備の改修

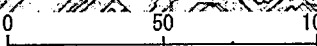

S=1/3000 (A4)