


2 緑道と広場を活かした憩いの場と賑わいを創出（イメージ）

- ・テラスやベンチの設置により滞留空間をつくり、日常的な憩いの場を創出します。
- ・公民館祭りや地域のイベントの際には、緑道と広場を一体的に使いキッチンカーなどを呼び込むなど、賑わいを生み出します。

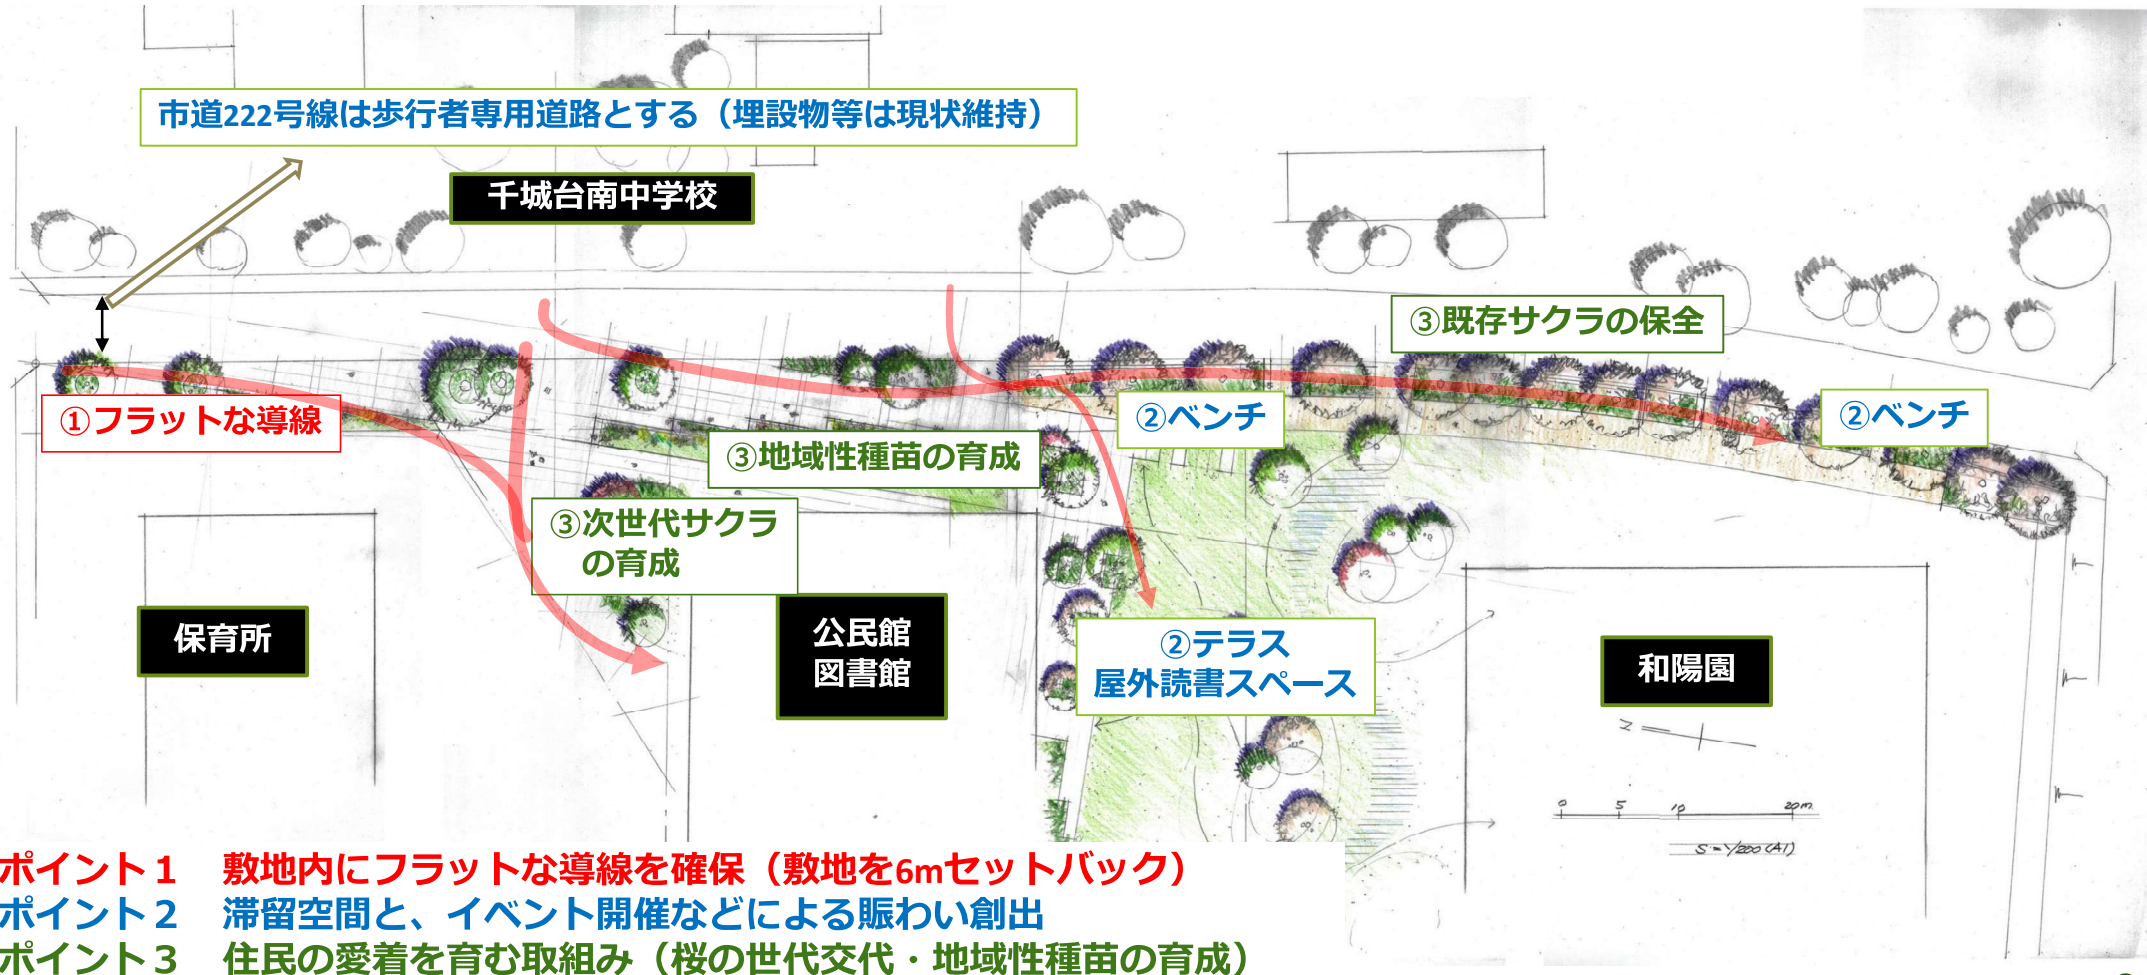

- ポイント1 敷地内にフラットな導線を確保（敷地を6mセットバック）
- ポイント2 滞留空間と、イベント開催などによる賑わい創出
- ポイント3 住民の愛着を育む取組み（桜の世代交代・地域性種苗の育成）