

特記

1. 施工条件

- (1) 作業時間は日中とし、詳細は施設管理者と協議のうえ決定すること
- (2) 施設使用状況を施設管理者に確認し、作業日程を施設管理者と協議のうえ決定すること
- (3) その他指示なき事項は施設管理者及び発注担当課と協議の上、決定すること

2. 修繕概要

- ・LED高天井用照明器具 15台
- ・既設照明用昇降機及びLED照明撤去 一式

3. 新設LED照明器具

- ・LED高天井用照明器具

仕様：マルチハロゲン灯400型相当

電力：112W相当


電源：電源ユニット内蔵型

備考：落下防止ワイヤー付き




案内図

鎌取コミュニティセンター
千葉県緑区おゆみ野3丁目15-2

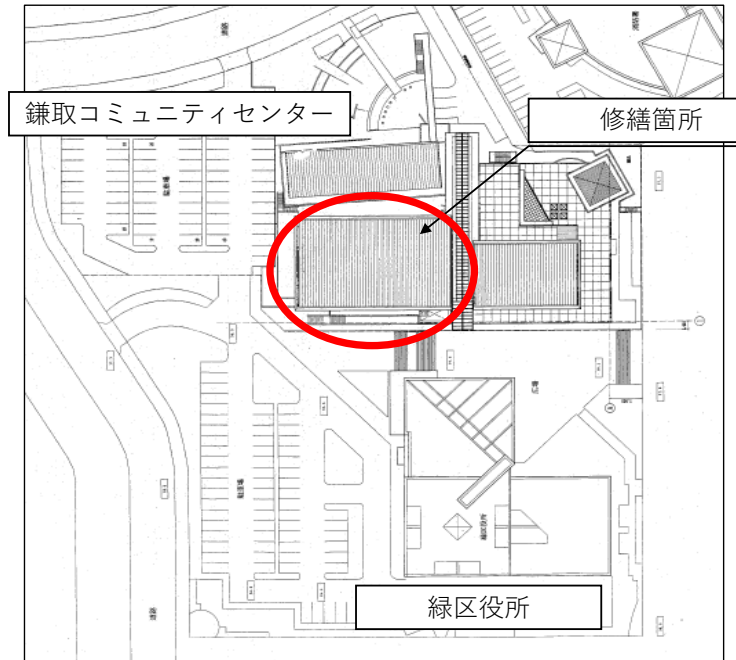

配置図

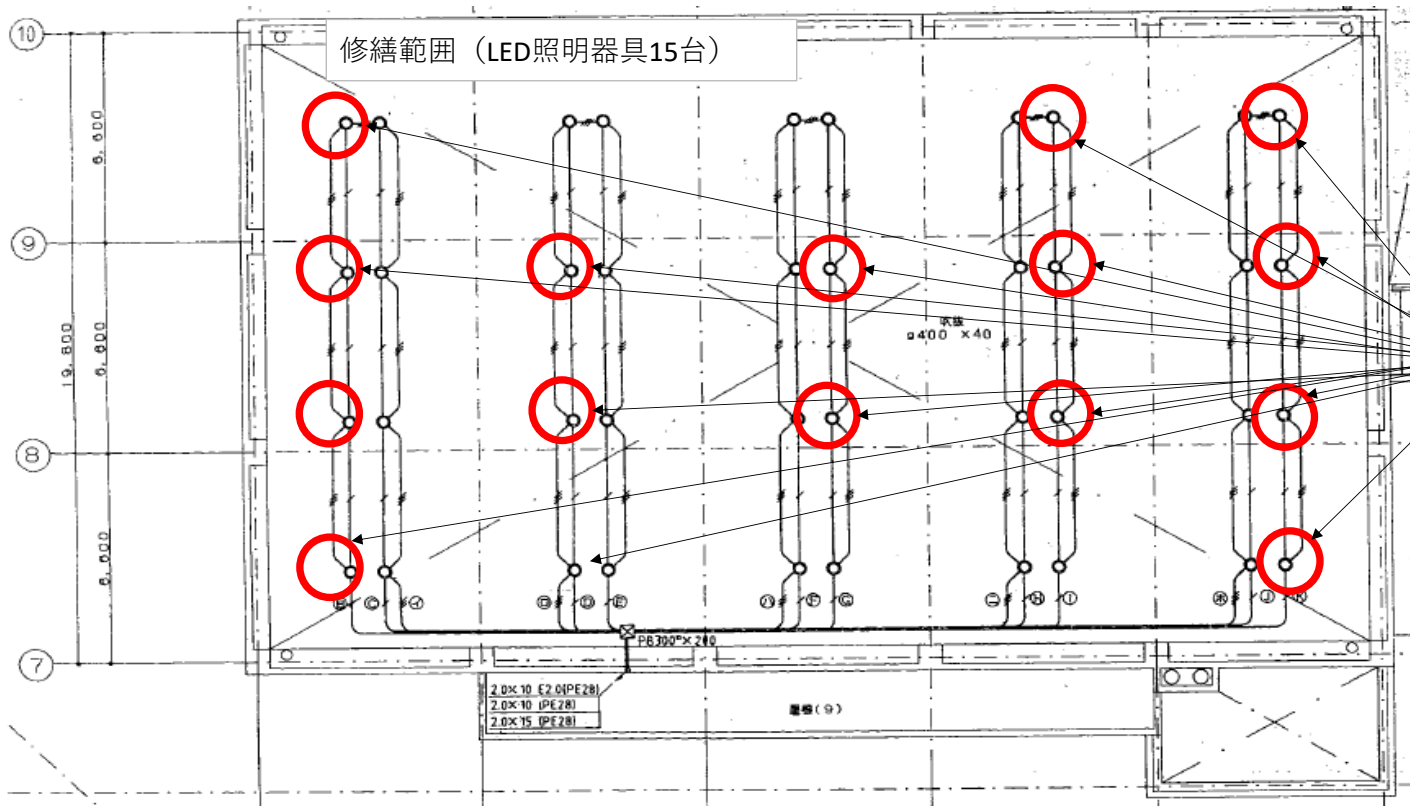


電灯設備詳細図

体育館天井高さ 14.67m

体育館照明用昇降機及び既存LED照明撤去後、LED照明器具新設 15台
 (図面の修繕箇所については想定。最終的な修繕箇所については、発注担当課と協議の上決定すること。)

- 特記事項**
- ・ 修繕後のLED照明器具に使用する電線については既設再利用とする。
 - ・ 修繕後のLED照明器具には下面と側面にボールガードをつけること。
 - ・ 修繕後に修繕対象外の昇降機及びLED照明の使用に問題が生じないように結線すること。
 - ・ 修繕に使用する足場の設置・使用計画については事前に発注担当課と協議の上決定すること。
 - ・ 足場使用時には体育館を傷つけないよう養生をすること。

参考

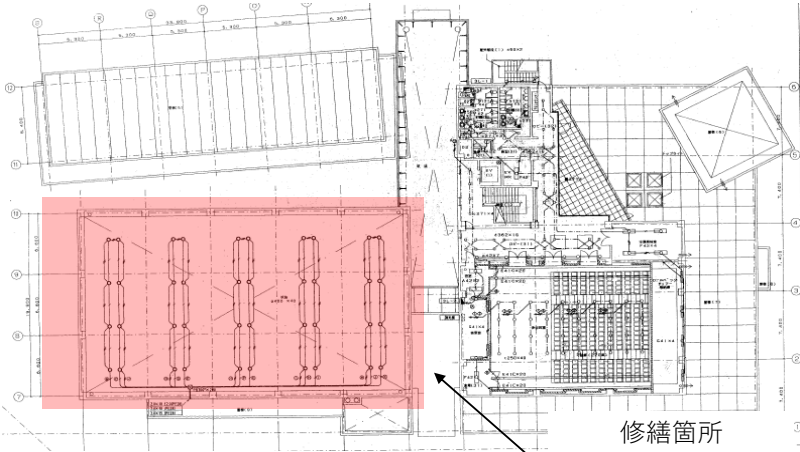

電灯設備平面図