


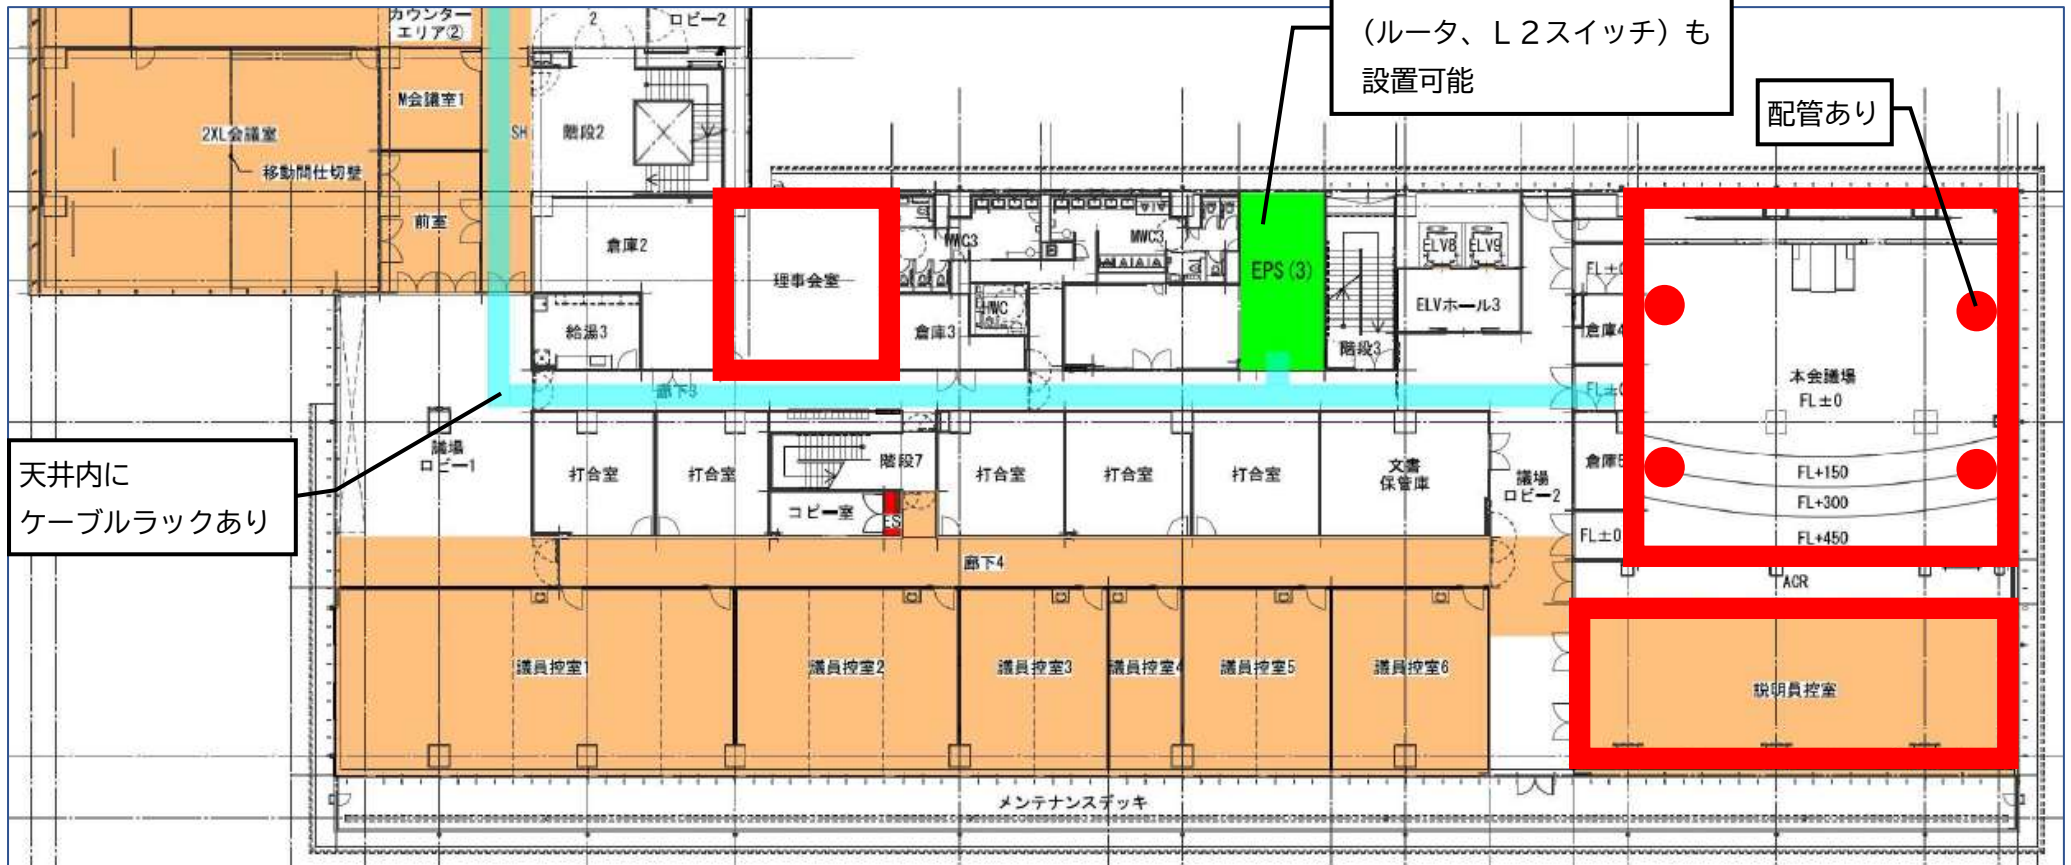

サービス提供エリア



配管の入口（本会議場のみ。その他は天井転がし配線等）






サービス提供エリア

6階

- ・内部にPD盤あり
- ・ONUはここに設置
- ・各種ネットワーク機器 (ルータ、L2スイッチ) も設置可能

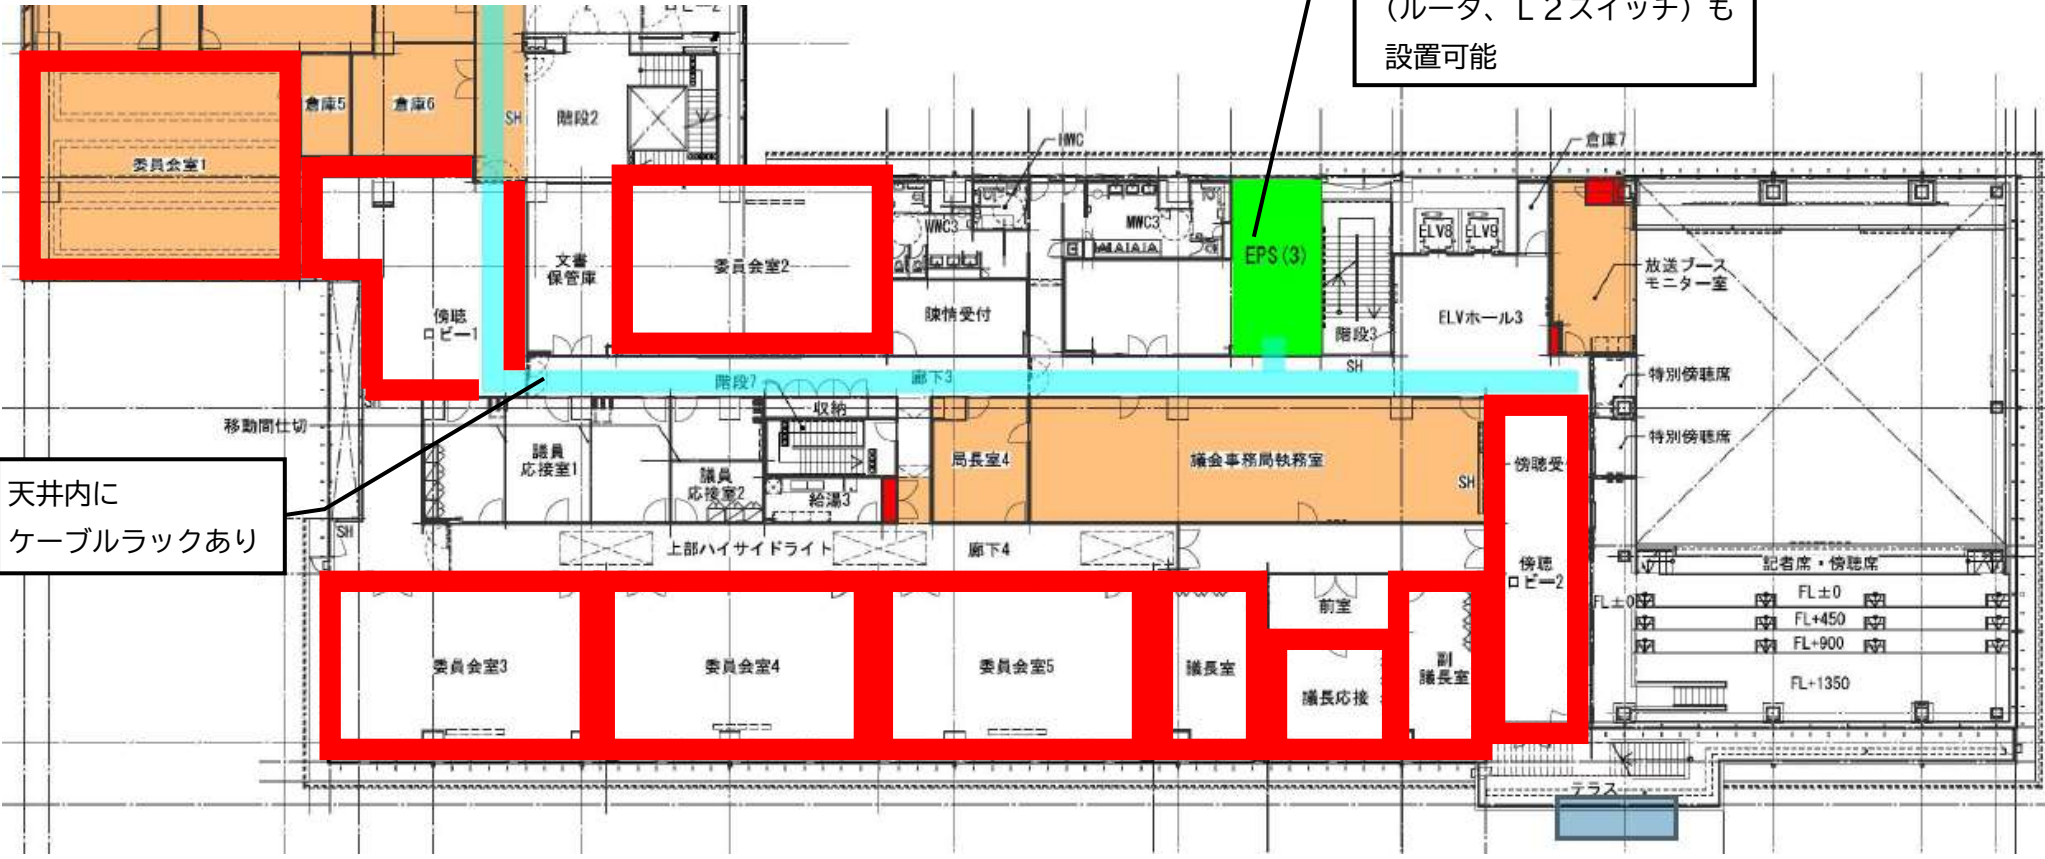

天井内にケーブルラックあり