



千葉ポートアリーナ 平面図 (1階)

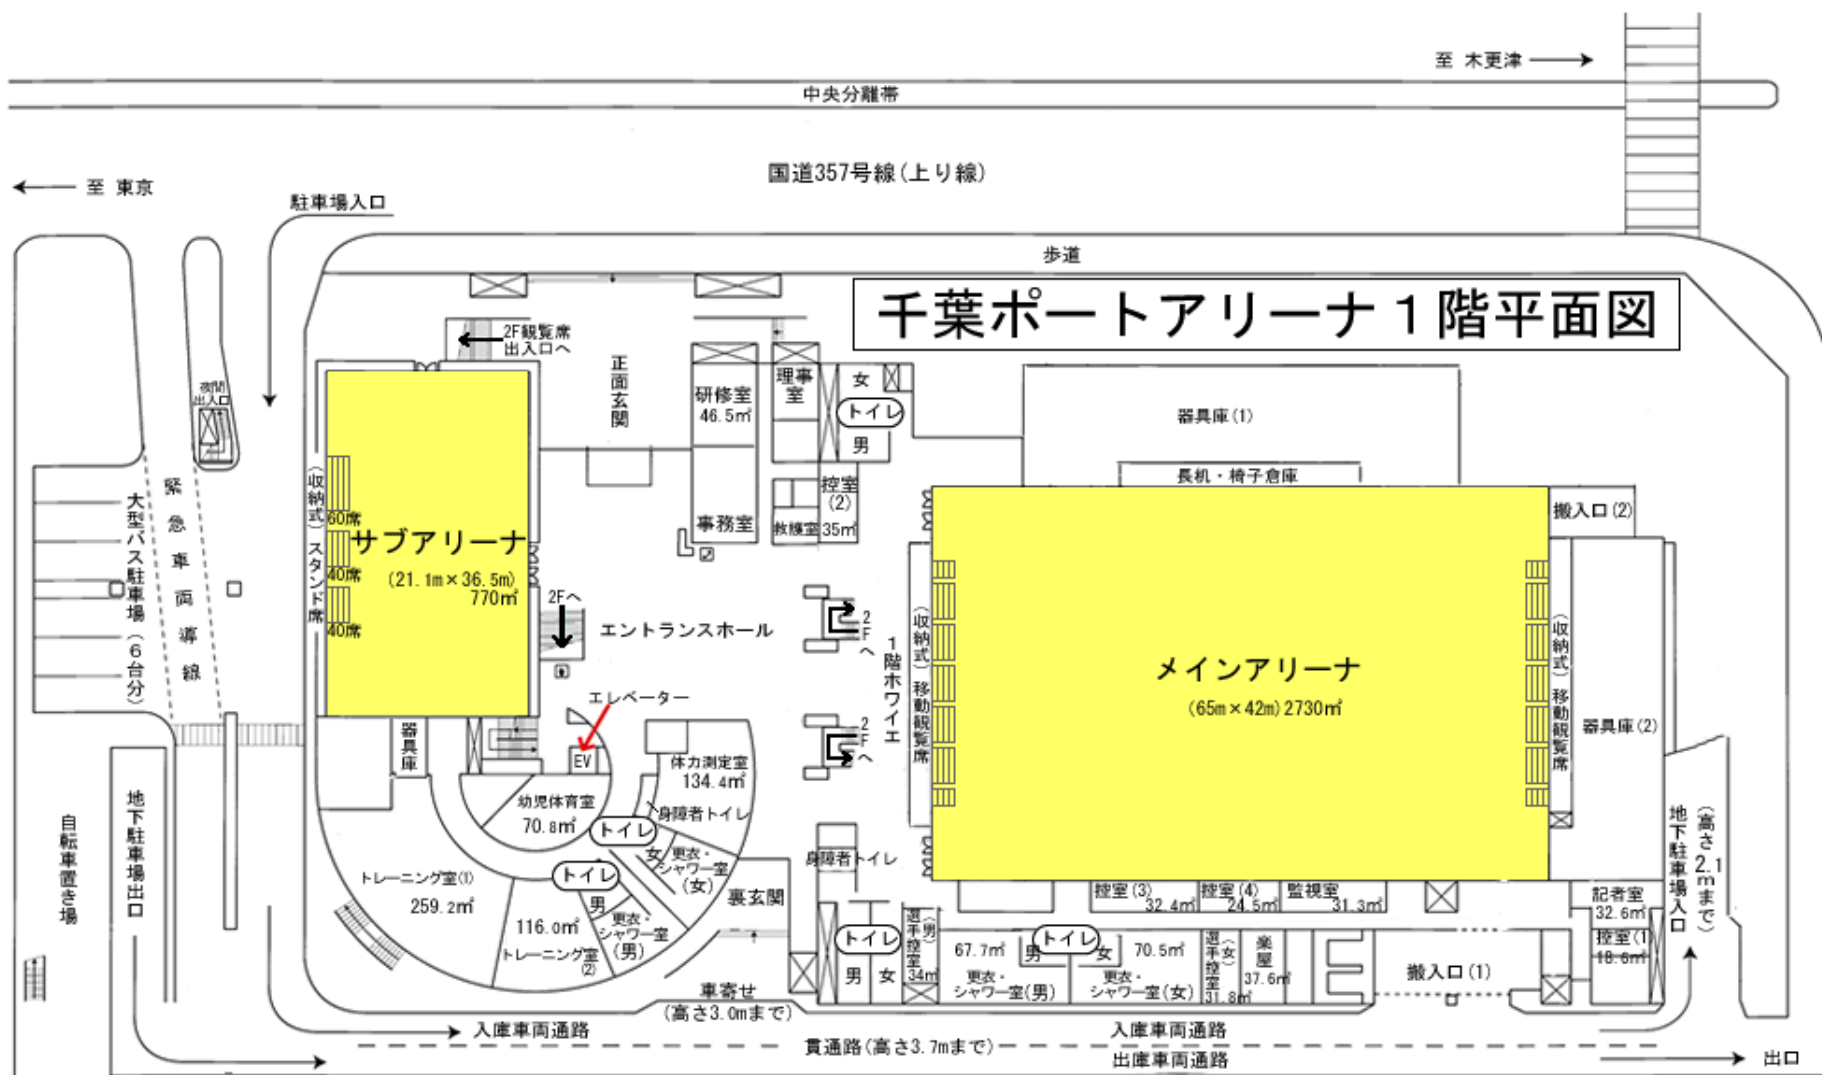

千葉ポートアリーナ 平面図（2階）

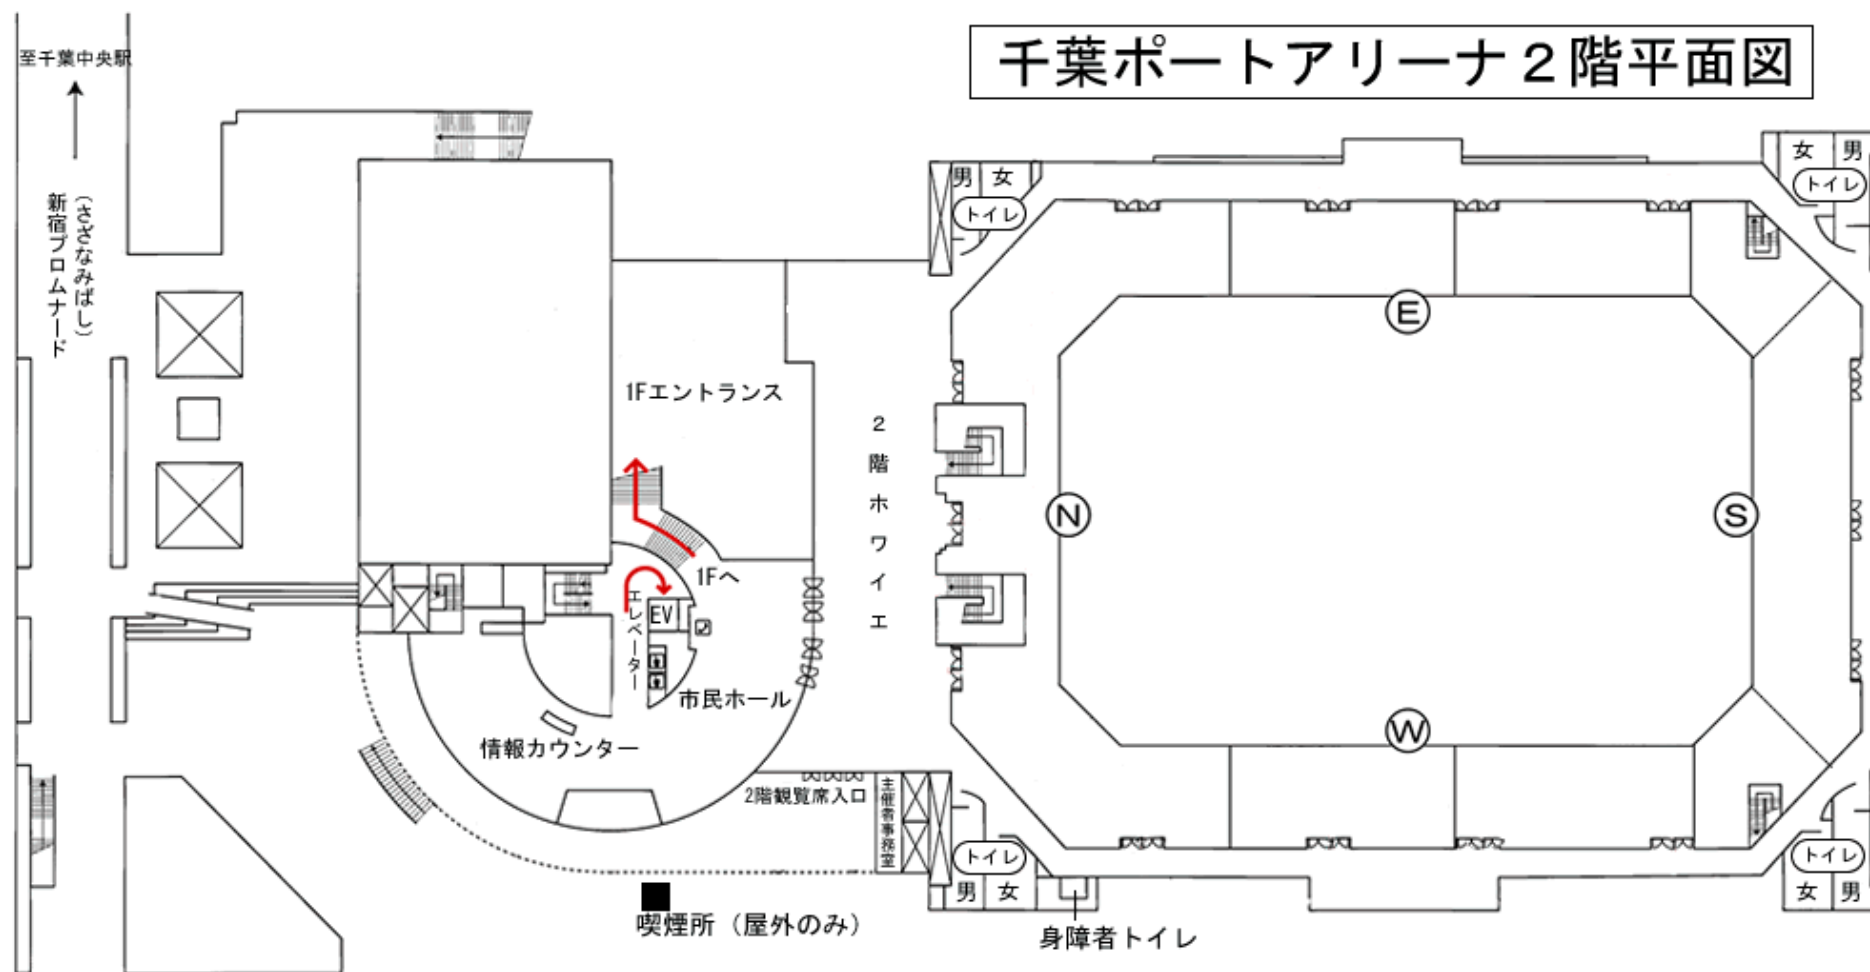

千葉ポートアリーナ 平面図 (メインアリーナ 客席)

千葉ポートアリーナ客席平面図

