


# こてはし温水プール・花見川いきいきプラザ

## 植栽管理平面図

植栽配設平面図 (2) S=1/250

- 芝刈・草刈
- 低木寄植列込
- 除草
- 高木剪定

植栽配設平面図 (1) S=1/250

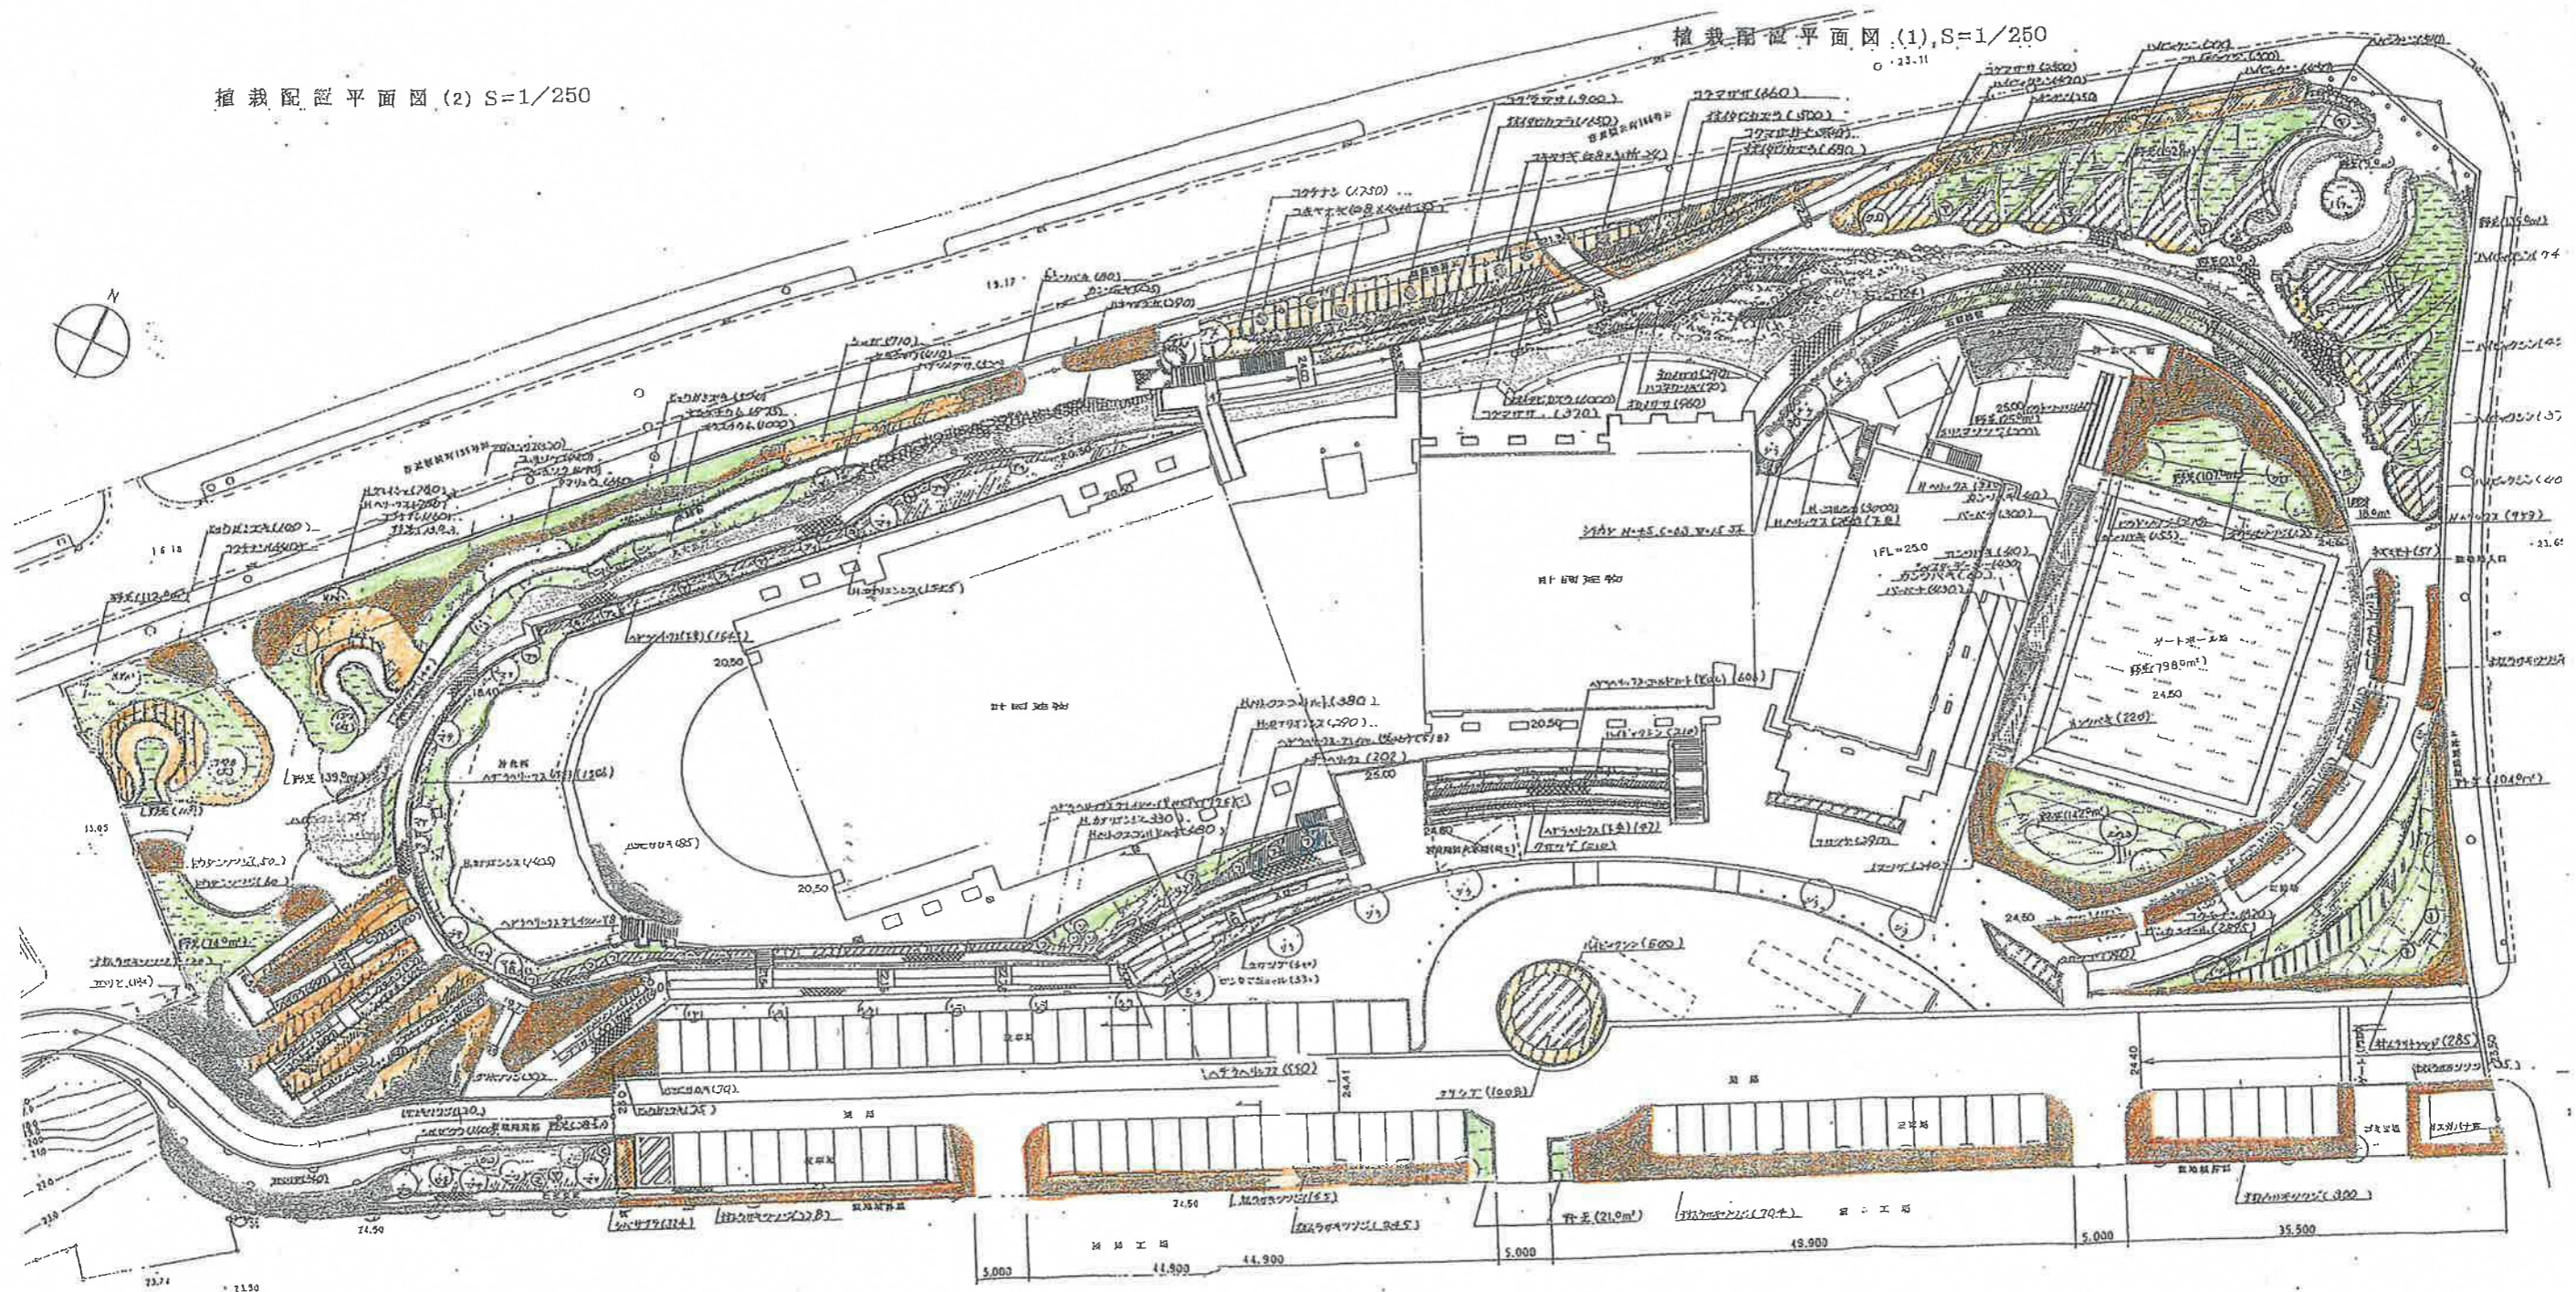

3.15 3.16 3.17 4.00