


区政事務センターフロアレイアウト

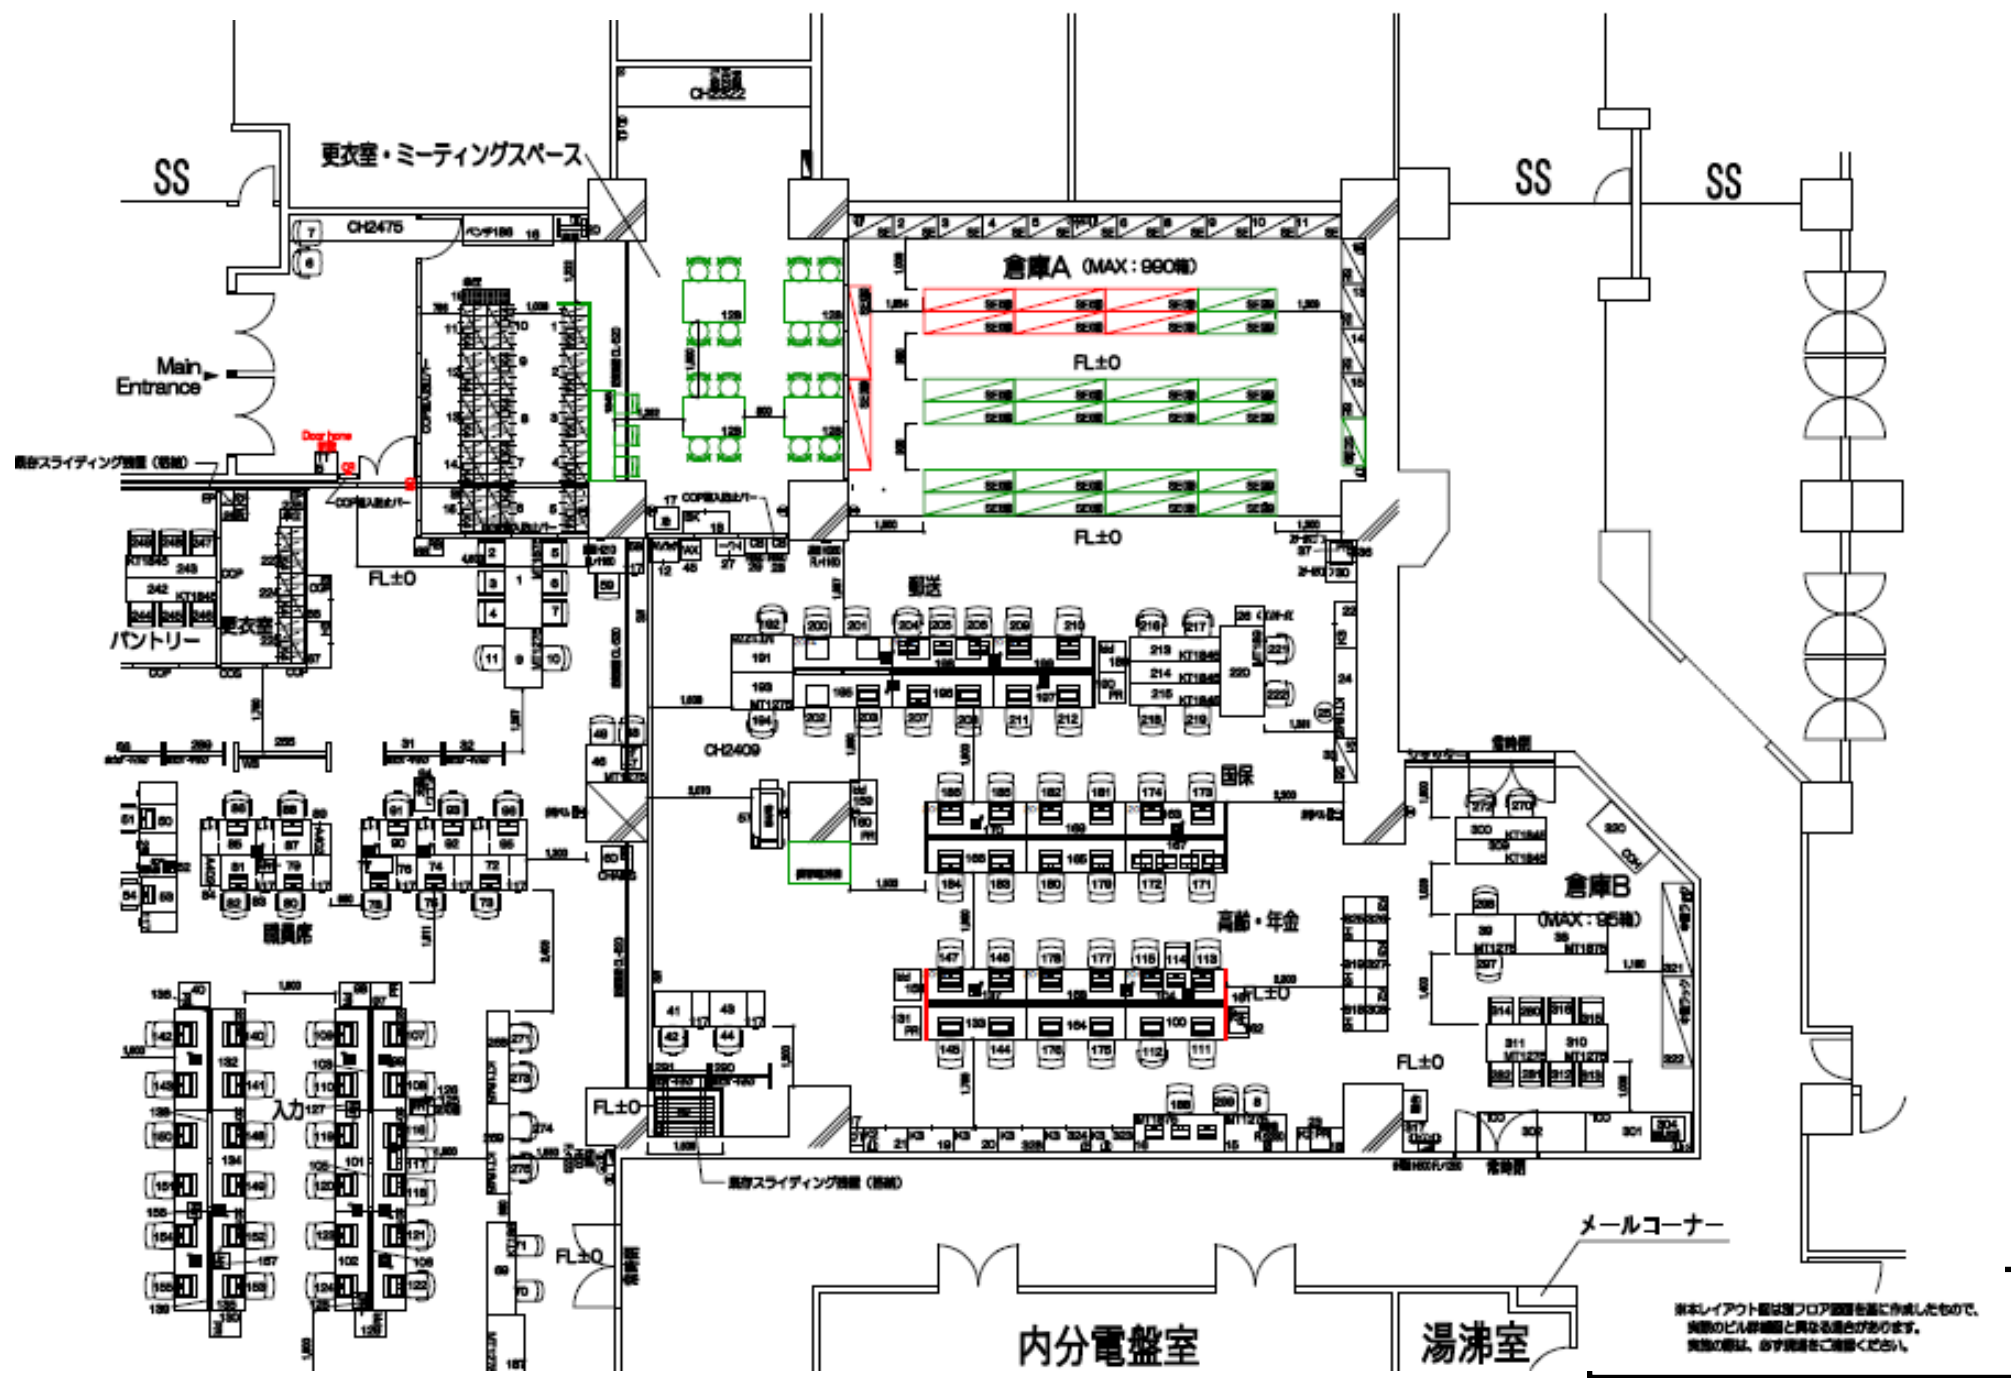

※本レイアウト図は概フロア図を基に作成したもので、
 実際のビル詳細図と異なる場合があります。
 実際の図は、必ず現場をご確認ください。