電灯設置図

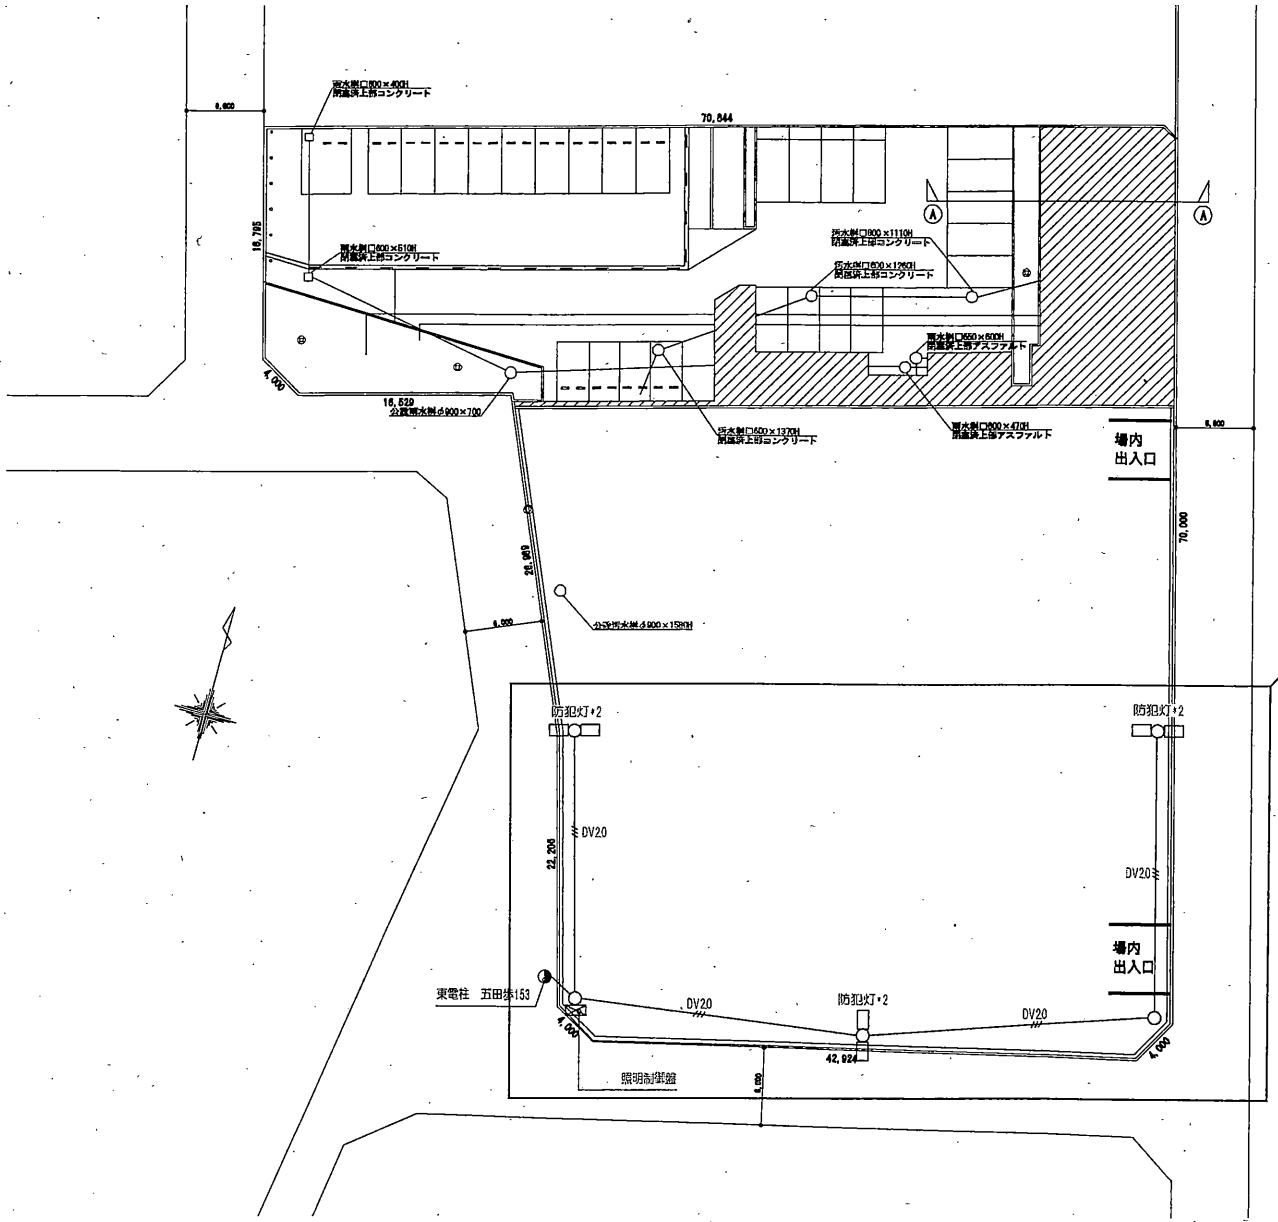

1	LED防犯灯 (明るさセンサ付き)	NNY20388LE7 (同等品可)	6	台
2	照明器具取付金具		6	組
3	鋼管ポール (全長6.3m)	亜鉛メッキ仕上げ	5	本
4	ポール用コンクリート基礎	400□×500	5	個
5	照明制御盤	屋外壁掛型タイマー内蔵	1	面
6	電力用ケーブル 600V	EM-EE-F 2.0 - 3C	28	m
7	引込用ビニル絶縁電線 DV	DV 2.0 - 3F	99	m
8	耐衝撃性硬質ビニル電線管	HIVE 22	7	m
9	電線管付属品		1	式
10	支持材類		1	式
11	雑材消耗品		1	式

縮尺				図面番号
	A1	1/200	1/50	
		1/20	1/10	
	A3	1/400	1/100	
		1/40	1/20	