

戸別受信機用アンテナ（本体
DP-0612H、マスト、マスト指示
部材）×1基


※新病院工事設置の「アンテナ設
置用ピース」に取り付け

5F EPSへ 戸別受信機用
同軸ケーブル（5D-SFA）

戸別受信機用同軸ケーブル
（5D-SFA）
※新病院工事設置の「空配
管G42」内通線

RF ハト小屋 へ
戸別受信機用同軸ケーブル
(5D-SFA)

戸別受信機設置
千葉県防災無線機器ラックの最上段に直置き
あるいは
その上部壁に設置を想定。
第一希望は壁に、ボードアンカーにて設置。
※電源は新病院工事にて設置したコンセントより
取得

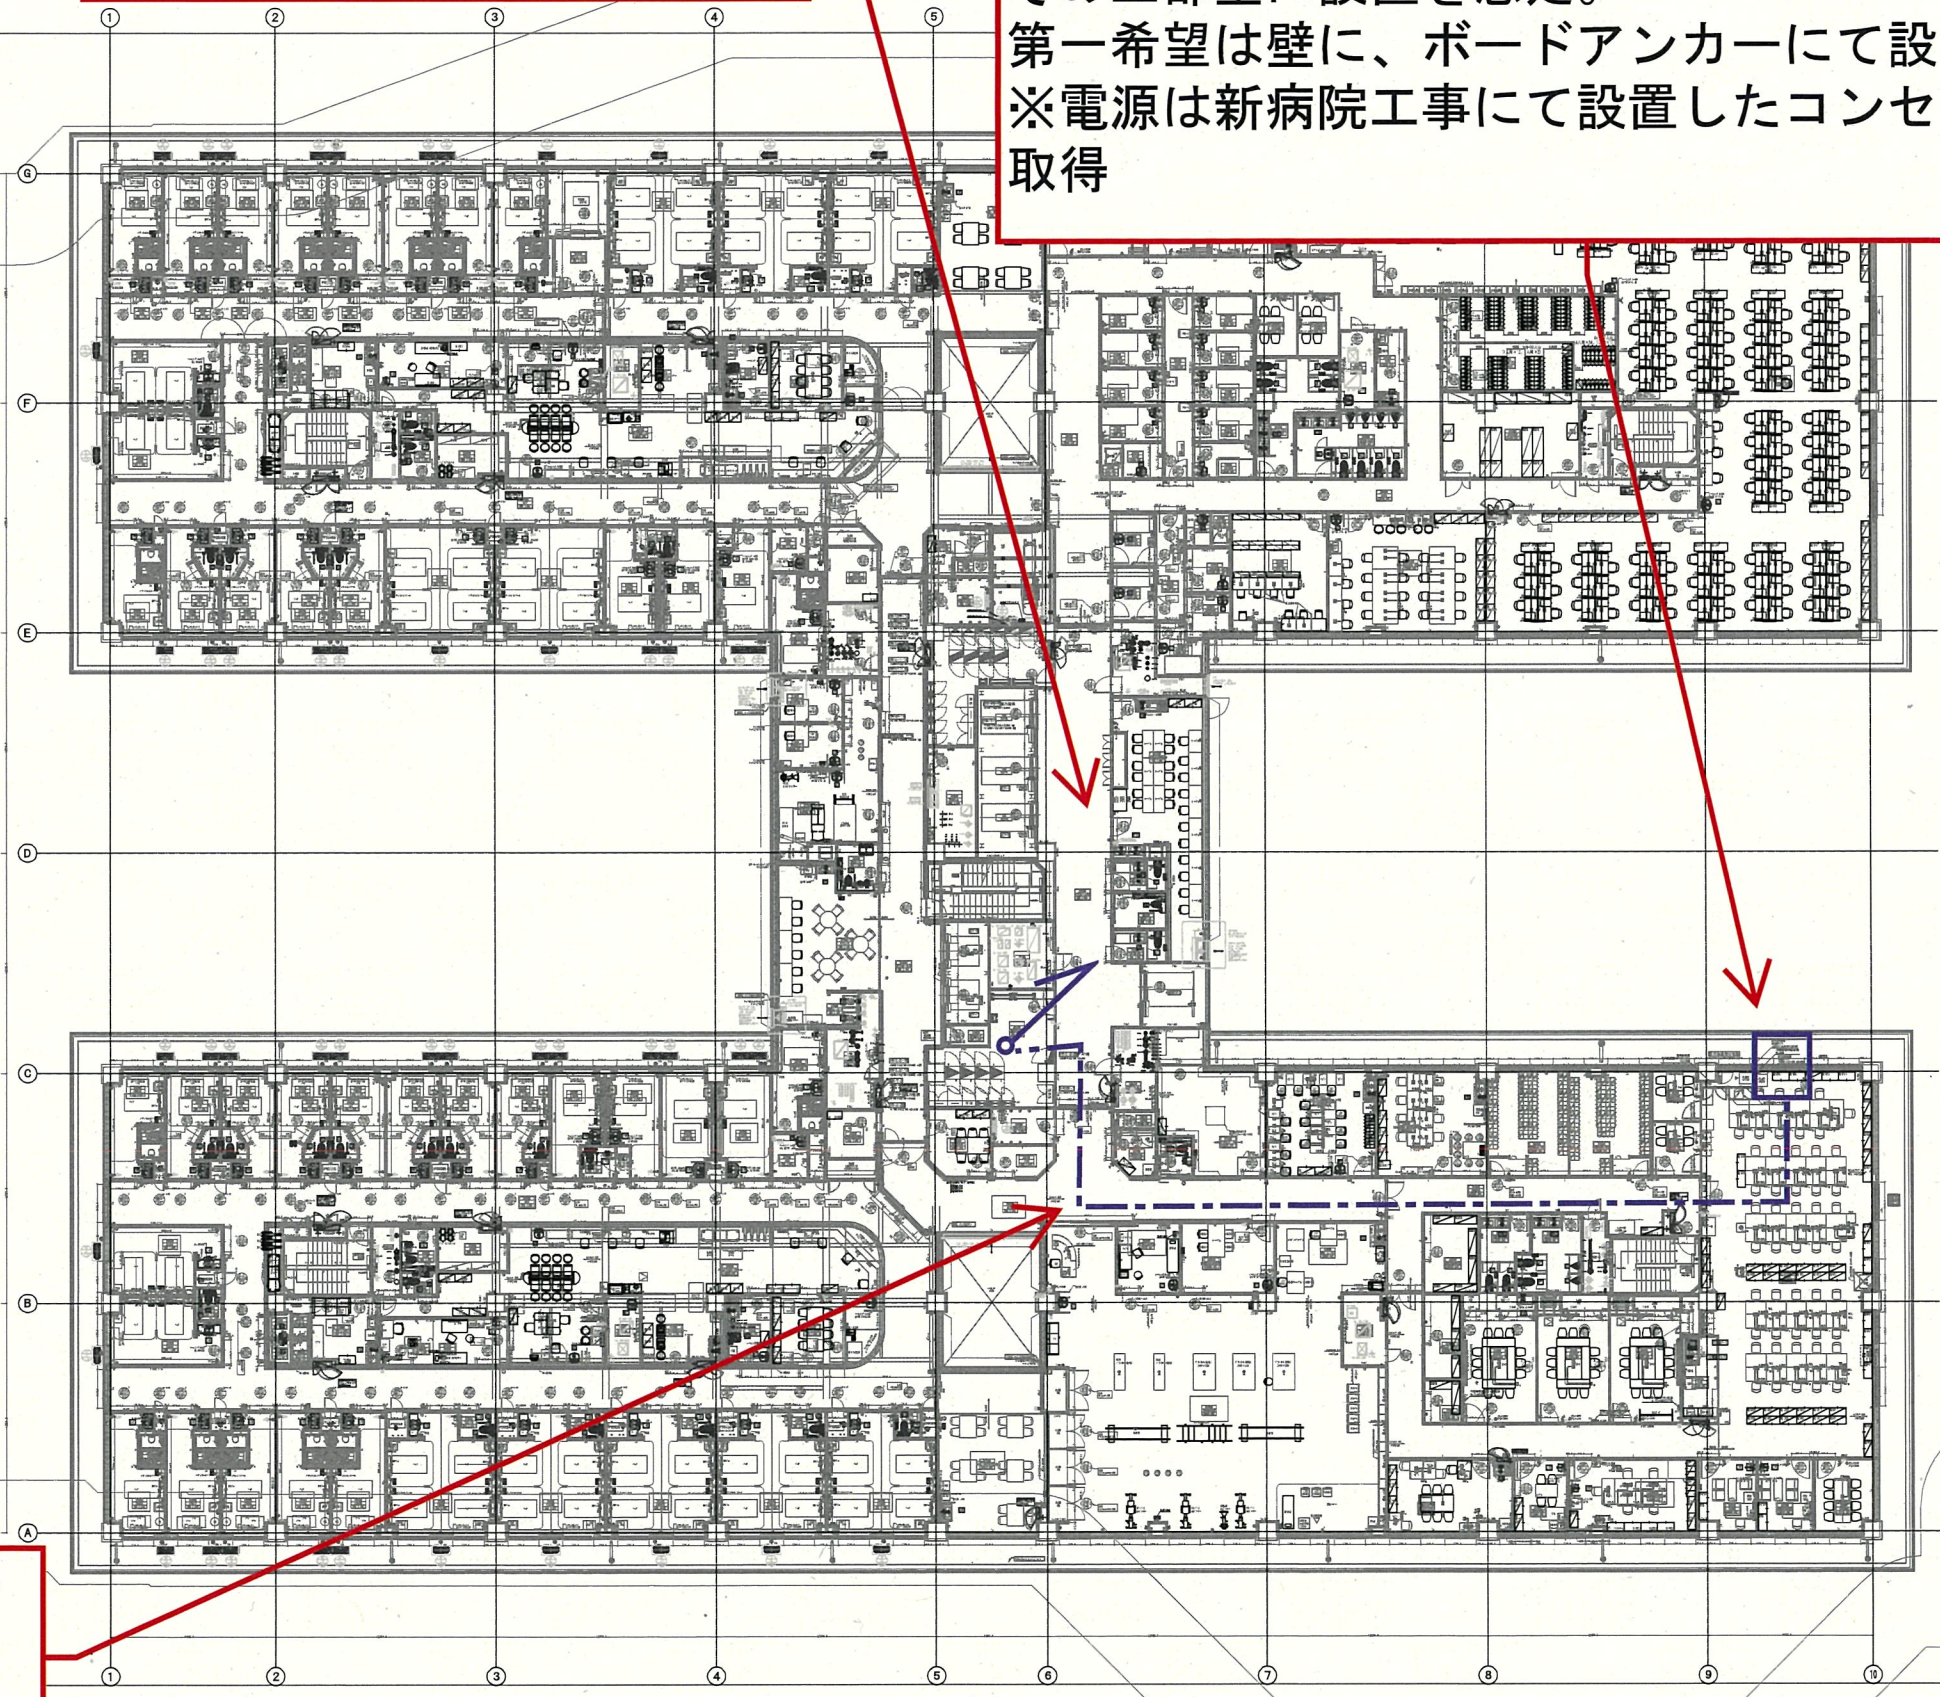

戸別受信機用同軸ケーブル
(5D-SFA)
EPS～事務室まで