




稲毛区役所 3階 休憩スペース

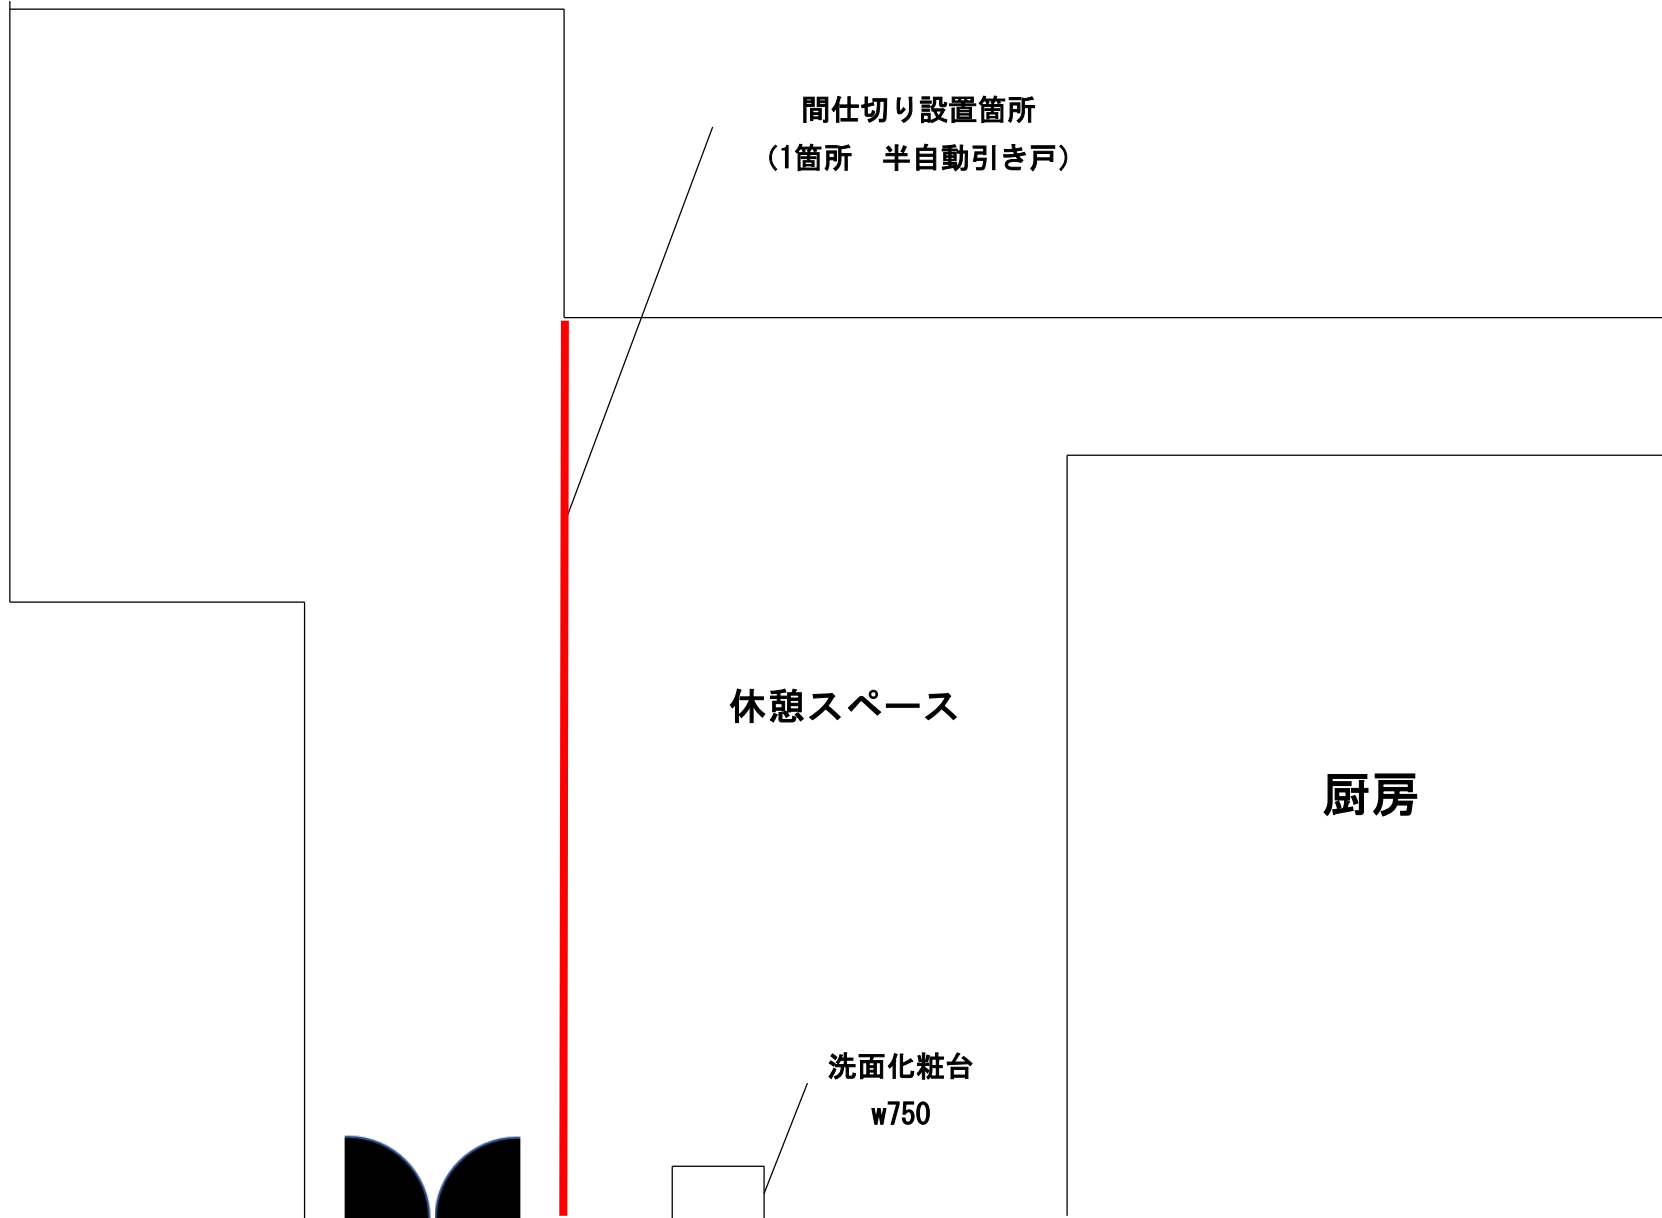

稲毛区役所 3階 休憩スペース 矩計図

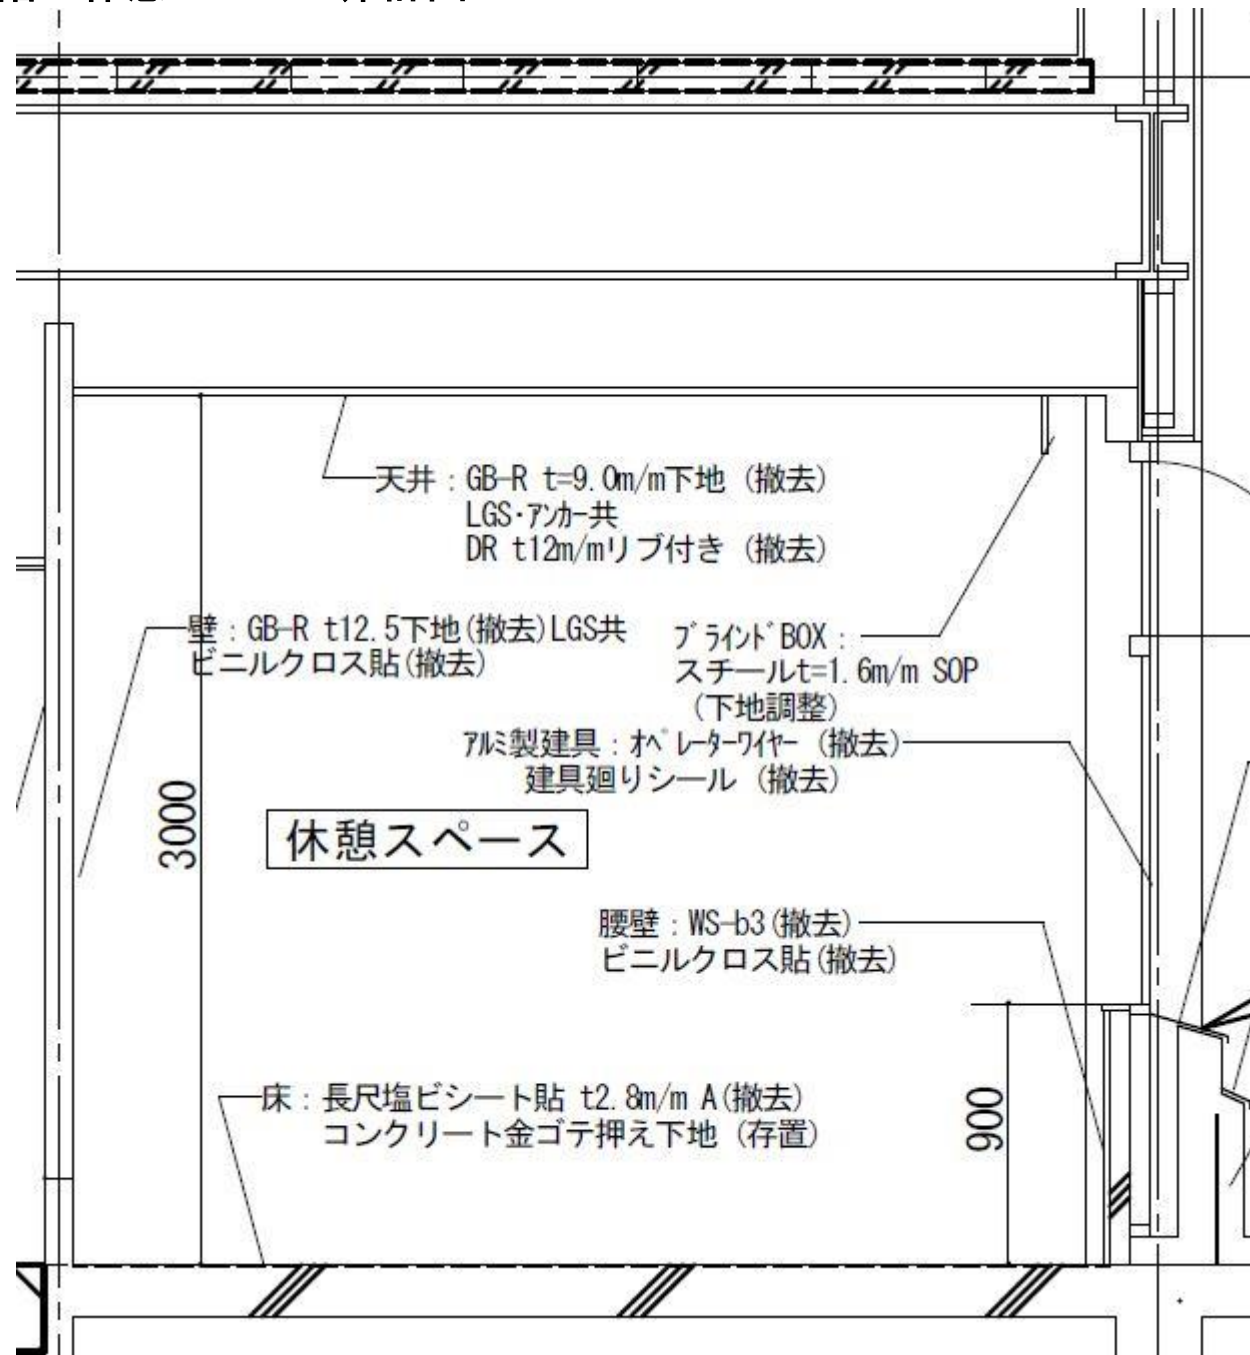

稲毛区役所 3階 休憩スペース平面図

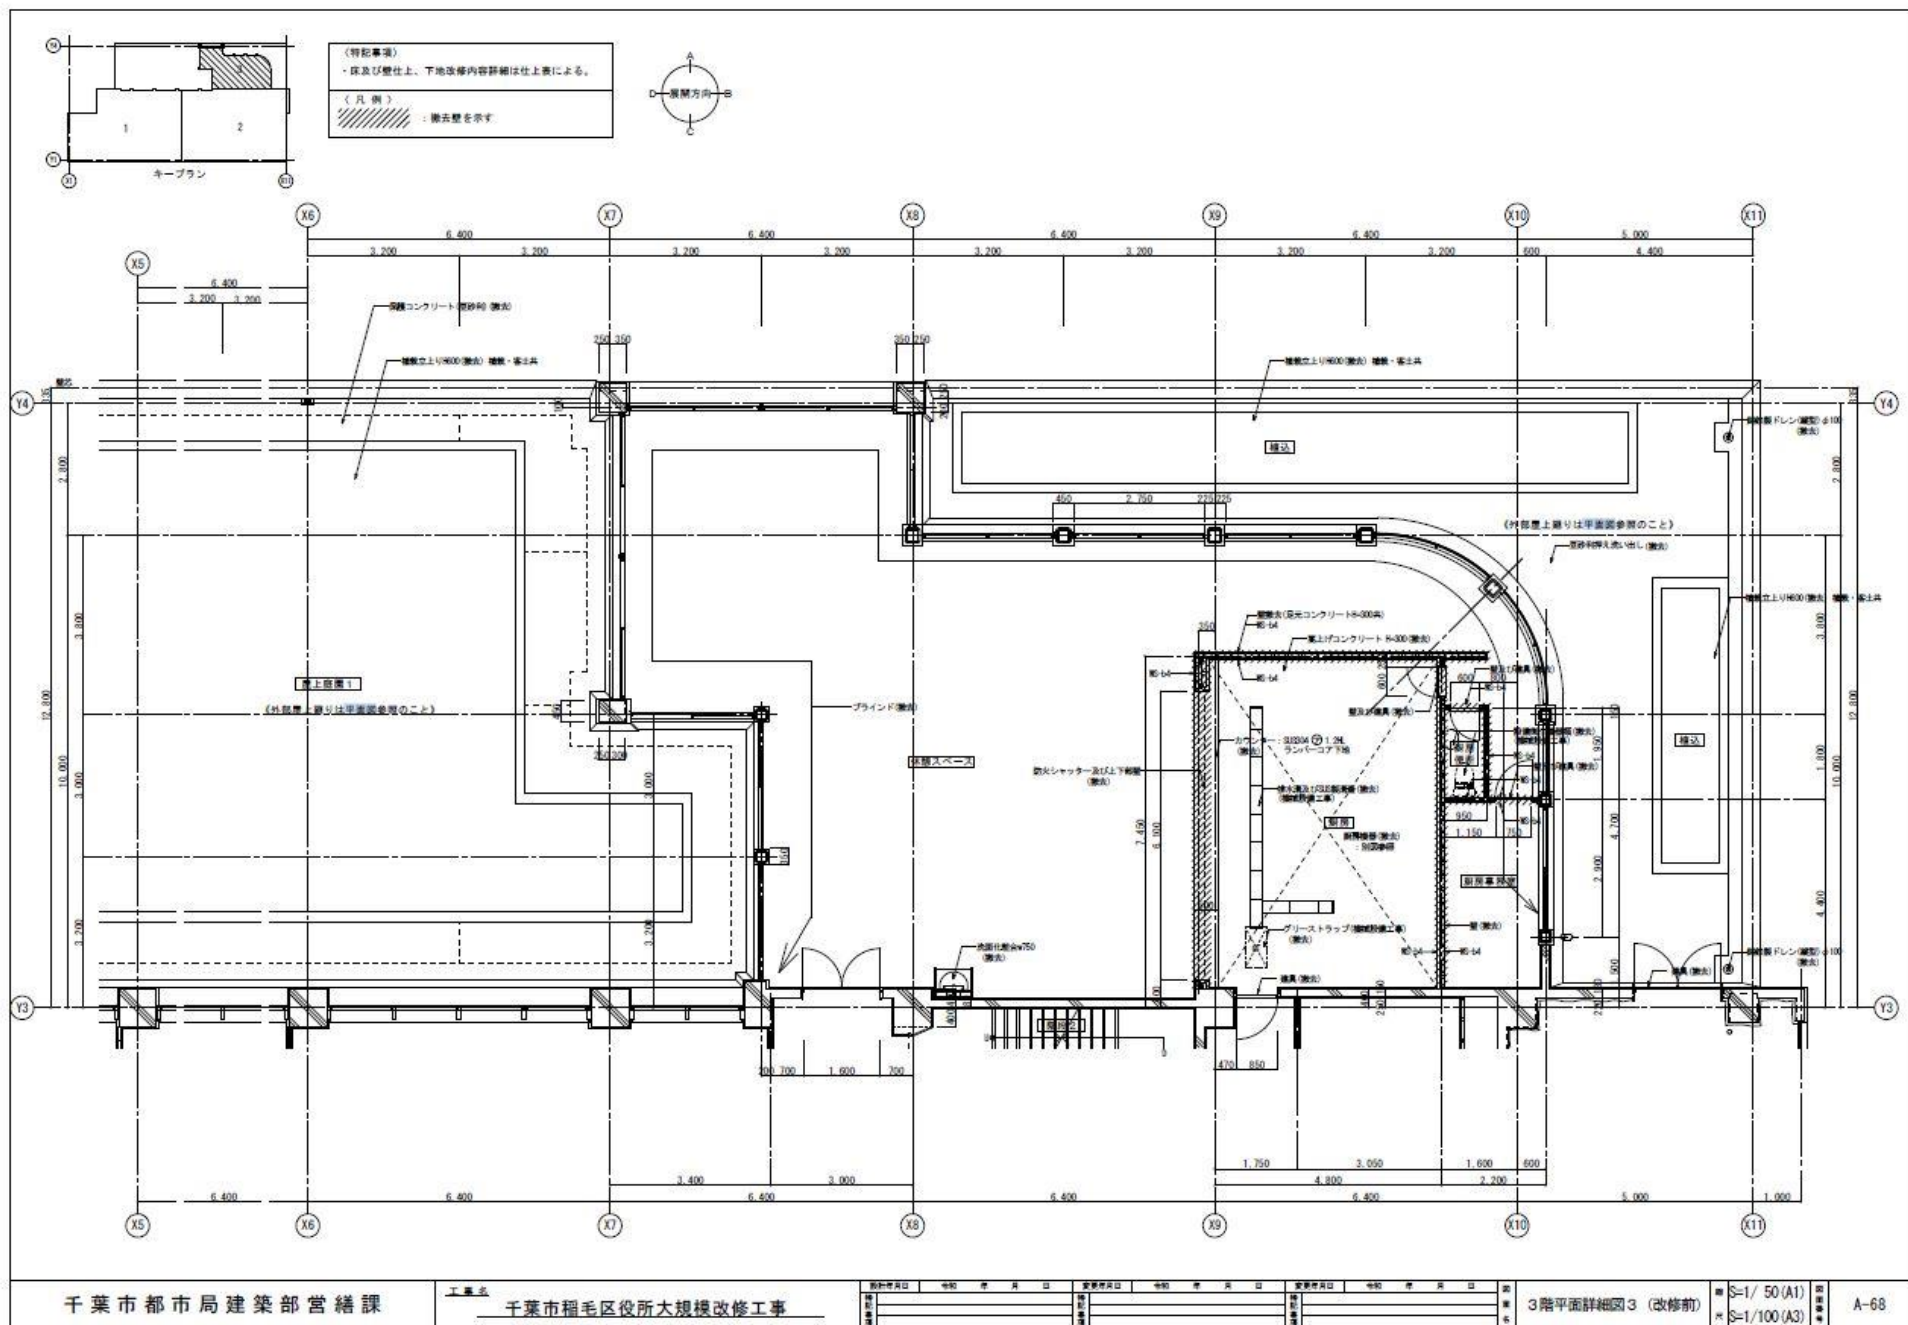

稲毛区役所3階 休憩スペース 仕様一覧

床		巾木		壁		天井				備考
下地			H	下地		下地		廻り縁	CH	
RC-A	長尺塩ビシート t=2.3 A	ビニル巾木	60	WR-A	ビニルクロス張	LGS	GB-R t=9.0下地	アルミ	2,600	ブラインドBOX
				WS-B	亜鉛メッキ鋼板焼付塗装		リブ付岩綿吸音板 t=12			洗面化粧台