


配置図（千葉市本庁舎高層棟5階）

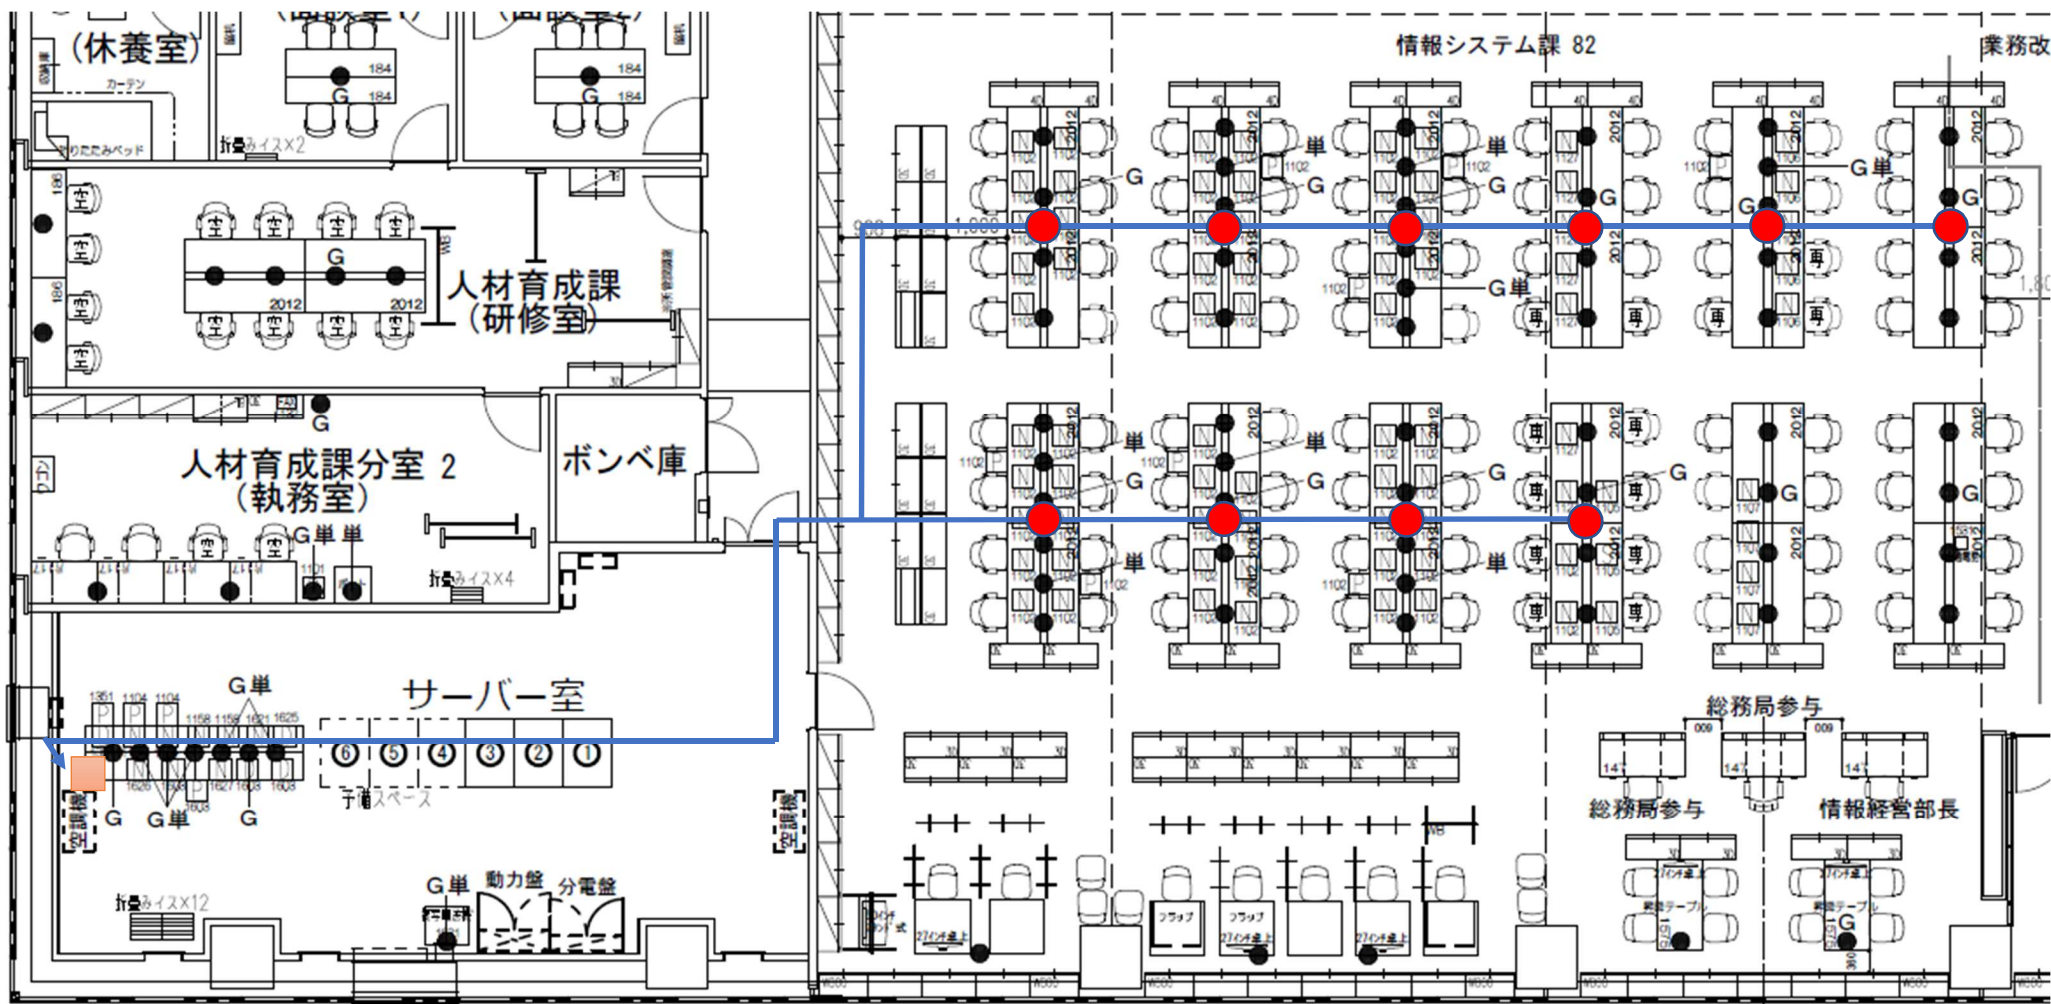

【凡例】

- レコーダー、モニター、PoE 対応 HUB、UPS (サーバー室内の範囲で、設置位置を変更する可能性あり)
- 天井裏配線ルート
- 天井カメラ