
管理棟1階平面図

S = 1 / 100

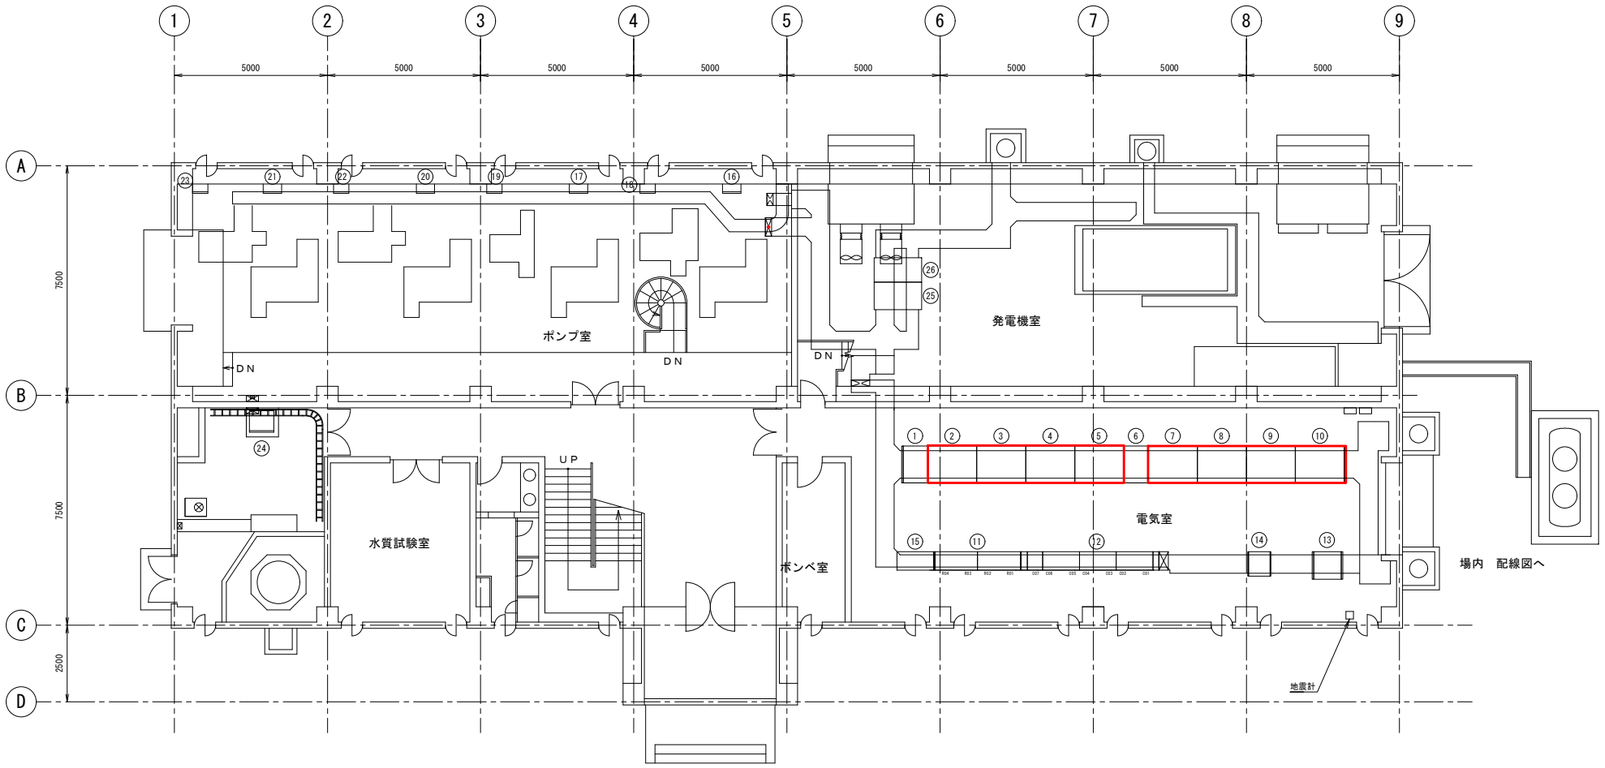

1F 平面図

既 設 機 器 一 覧 表

No	名　　称	記　号	備　　考
①	低区電源引込盤	L01	
②	1号低区配水ポンプ盤	L11, L12	
③	2号低区配水ポンプ盤	L21, L22	
④	3号低区配水ポンプ盤	L31, L32	
⑤	4号低区配水ポンプ盤	L41, L42	
⑥	中高区電源引込盤	L02	
⑦	1号中高区配水ポンプ盤	L51, L52	
⑧	2号中高区配水ポンプ盤	L61, L62	
⑨	3号中高区配水ポンプ盤	L71, L72	
⑩	4号中高区配水ポンプ盤	L81, L82	
⑪	補助継電器盤	R01~R04	
⑫	場内補機設備ｺﾝﾄﾛｰﾙｾﾝﾀ	C01~C07	
⑬	直流電源盤	B01	
⑭	緊急遮断弁盤	L03	
⑮	電灯動力盤	LP-1	
⑯	1号中高区配水ポンプ現場盤	S05	
⑰	2号中高区配水ポンプ現場盤	S06	
⑱	3号中高区配水ポンプ現場盤	S07	
⑲	4号中高区配水ポンプ現場盤	S08	
⑳	1号低区配水ポンプ現場盤	S01	
㉑	2号低区配水ポンプ現場盤	S02	
㉒	3号低区配水ポンプ現場盤	S03	
㉓	4号低区配水ポンプ現場盤	S04	
㉔	薬品注入制御盤	S14	
㉕	自動始動盤	G1	
㉖	発電機盤	G2	

注記）

1．　□は今回を示す。

大木戸浄水場　管理棟１階平面図