




配置図 S=1/600

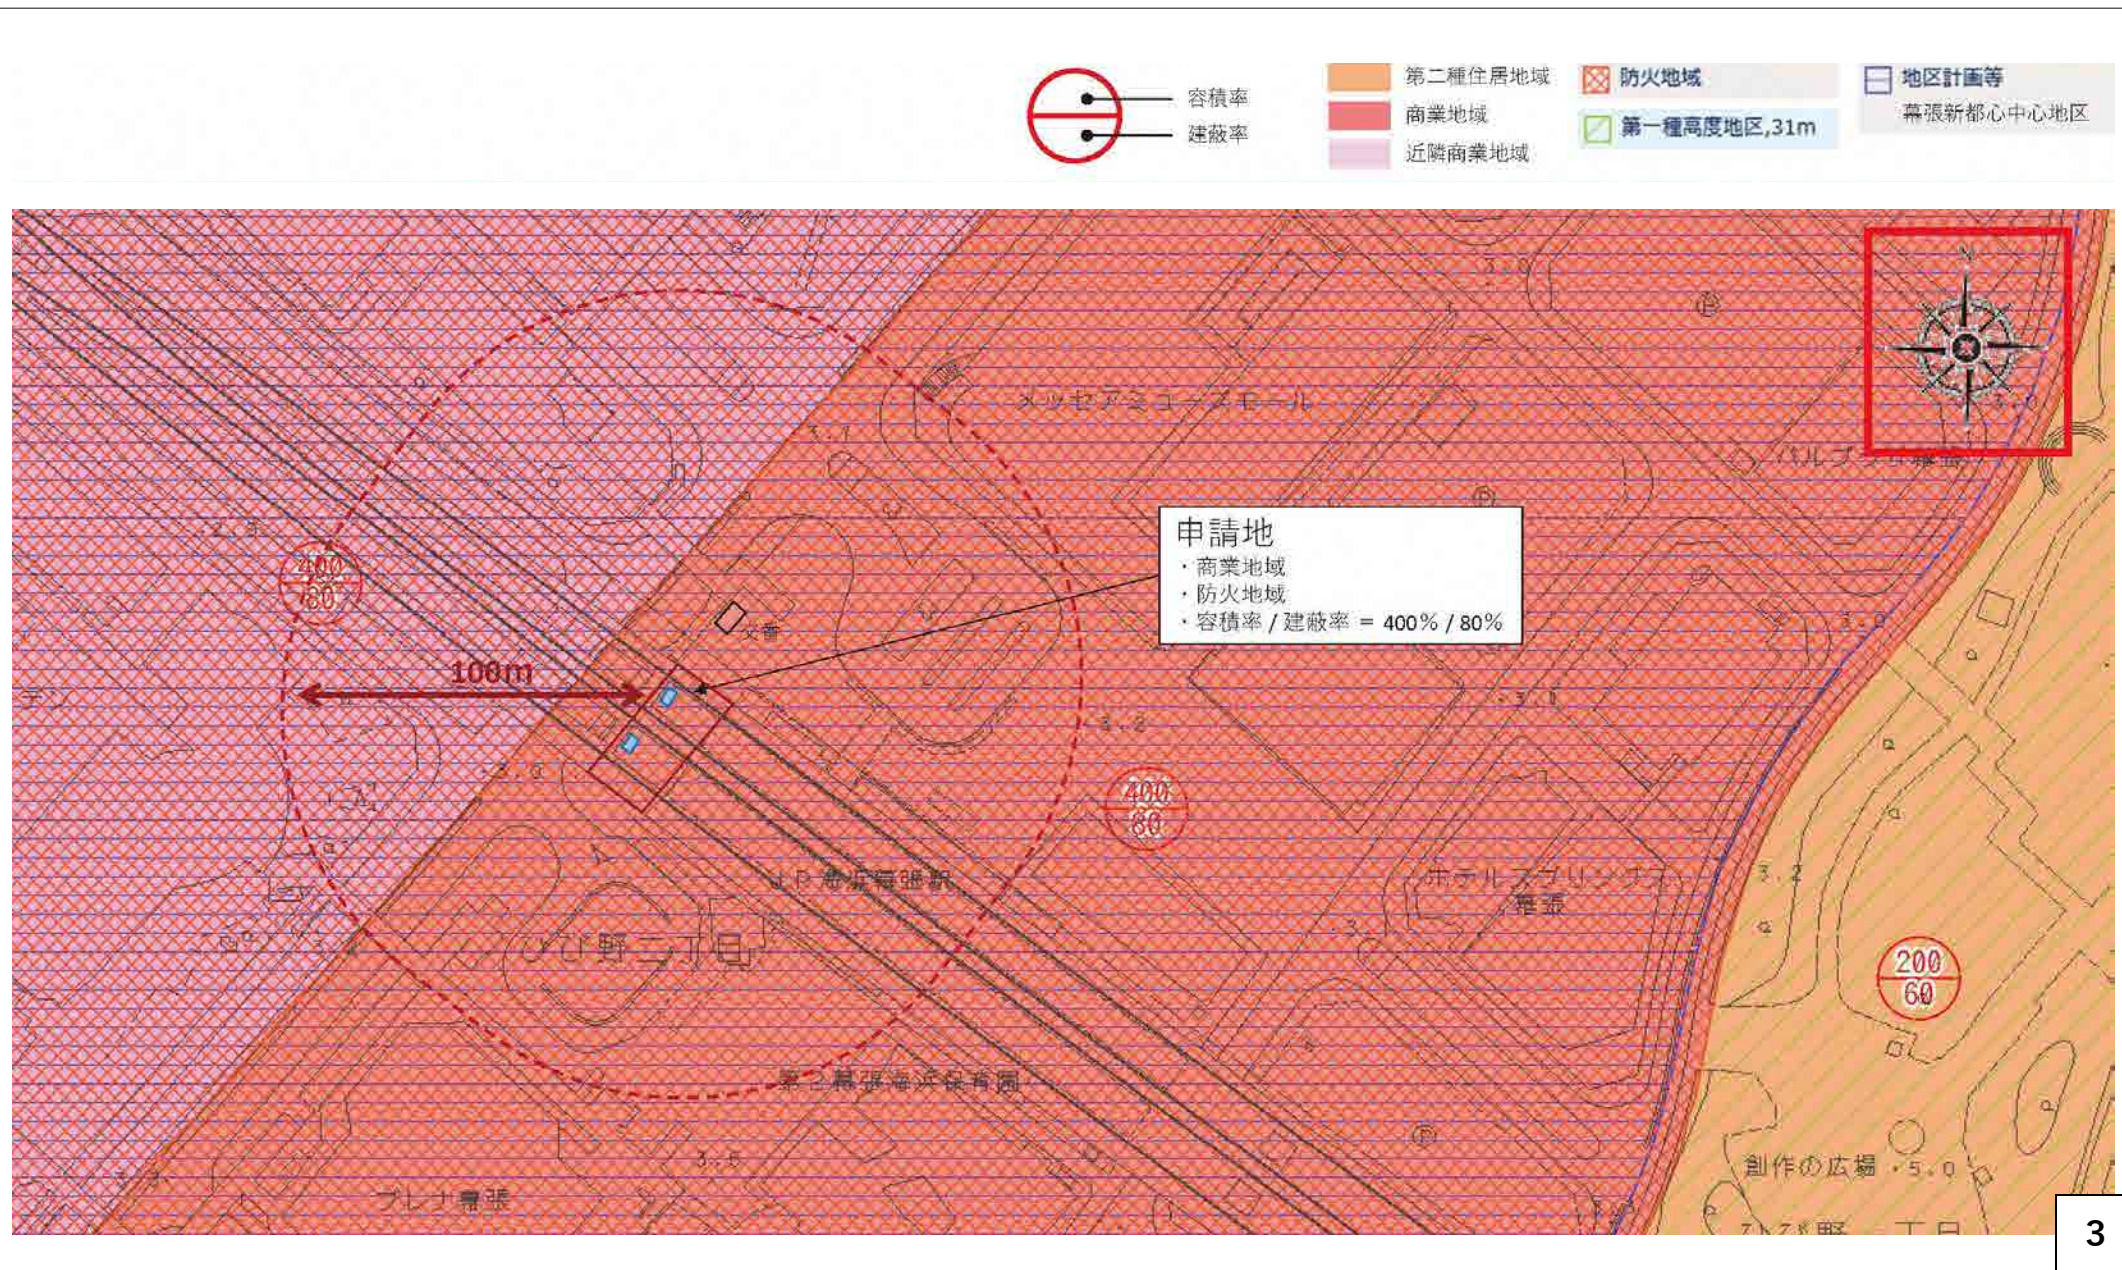

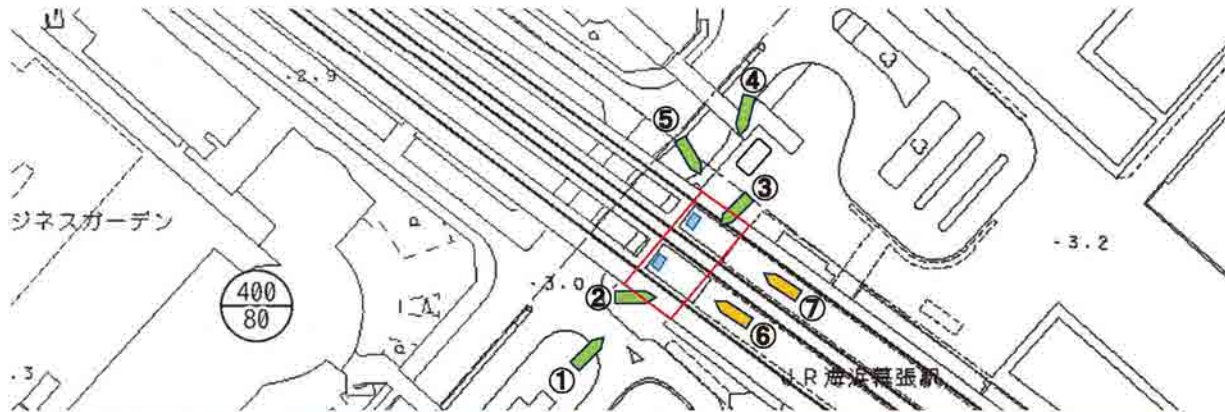

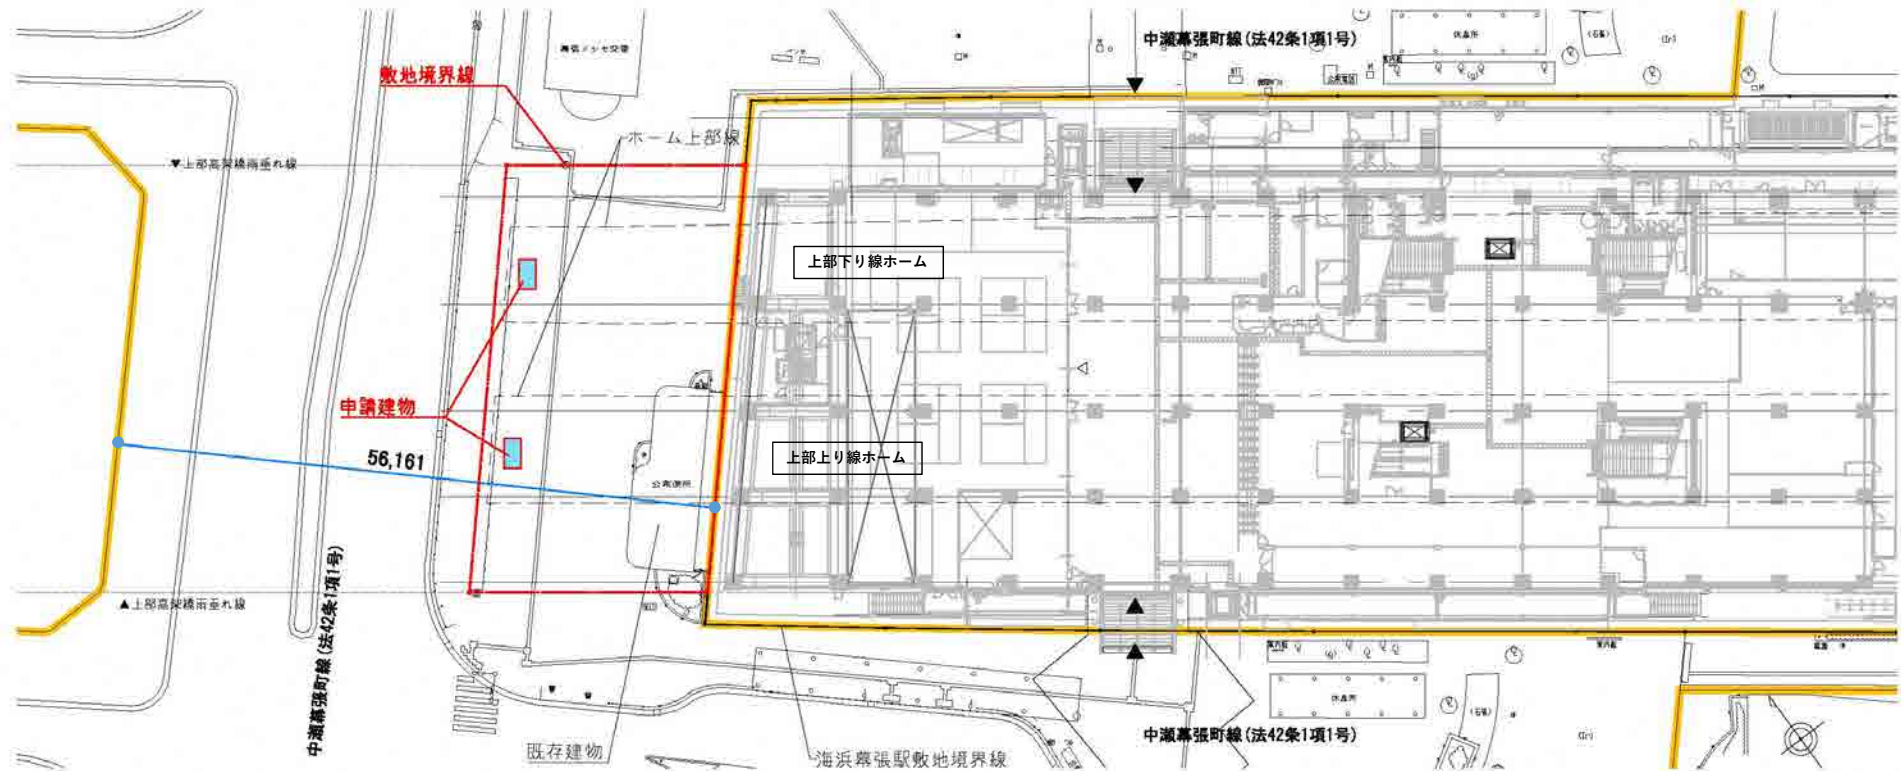

S=1/500

道路区域境界線

■建築概要

工事名称：海浜幕張駅構内新改札口整備に伴う乗務員トイレ新設工事
 地名地番：千葉市美浜区ひび野二丁目112番1
 敷地概要：中瀬幕張町線歩道上部
 敷地面積：889.67㎡

■今回申請建物

設計概要：鉄道車両乗務員専用の便所1
 建築面積：4.13㎡
 延べ面積：4.13㎡
 構造：鉄骨造
 階数：1階
 最高高さ：2,890mm
 備考：便房1

設計概要：鉄道車両乗務員専用の便所2
 建築面積：4.13㎡
 延べ面積：4.13㎡
 構造：鉄骨造
 階数：1階
 最高高さ：2,890mm
 備考：便房1

■既存建物



公衆トイレ
 建築面積：78.07㎡
 延べ面積：78.07㎡
 構造：壁式鉄筋コンクリート造
 階数：1階
 最高高さ：4,350mm
 備考：男性用便所：大便所便房3、小便器3
 女性用便所：便房6、子供用小便器1
 多機能便所：便房1

■全体

合計面積
 建築面積：86.33㎡
 延べ面積：86.33㎡



■今回申請施設概要


建築物の使用方法：鉄道車両運転手の運行中の待ち時間におけるトイレ
 扉はテンキー錠にて施錠されており、乗務員が使用時に開錠して利用する。
 維持管理方法：維持管理は建築主（JR東日本）にて対応、メンテナンスもホーム、軌道上で行える計画とする。

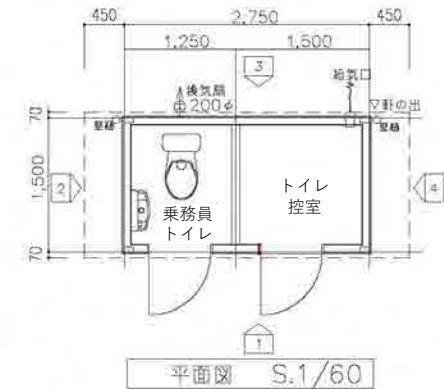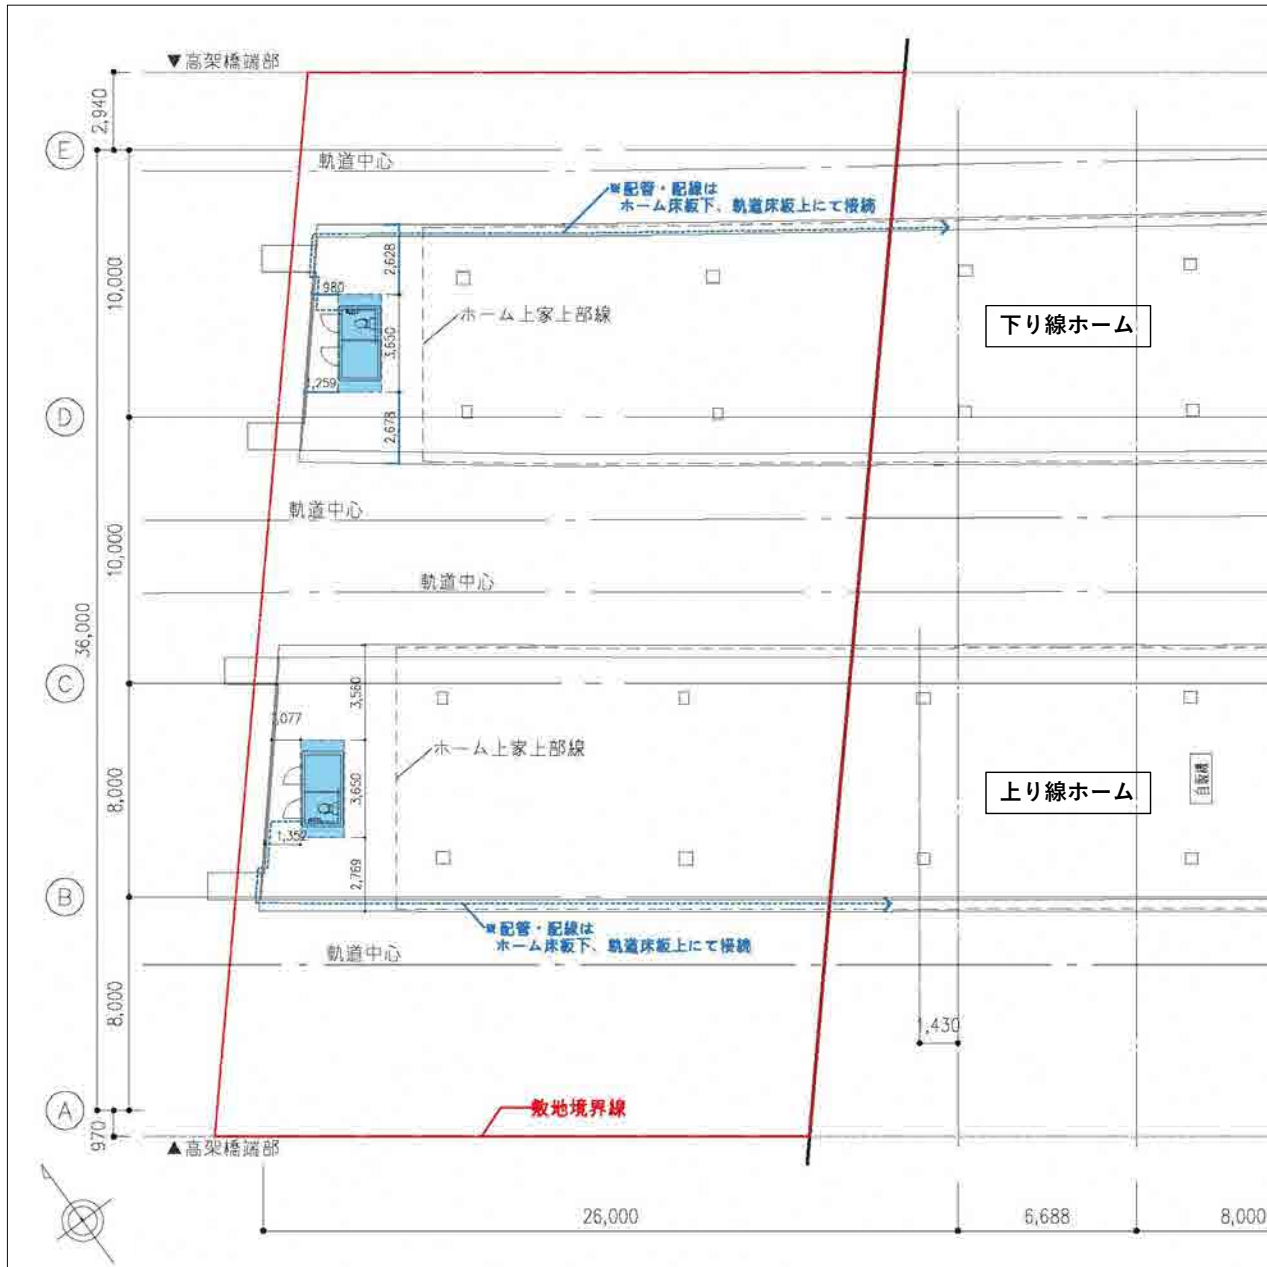


外装：窯業サイディングt=14塗装品
 (木下地、釘止め)
 内装：ビニールクロス+P、Bt=9.5
 グラスウールt=50(木下地)

ルーフデッキ t=0.6 H=88
 裏：ポリウレタン張り
 破風板: H=300付

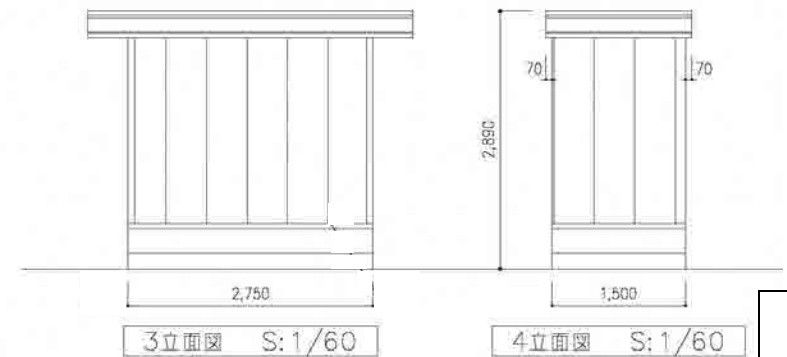
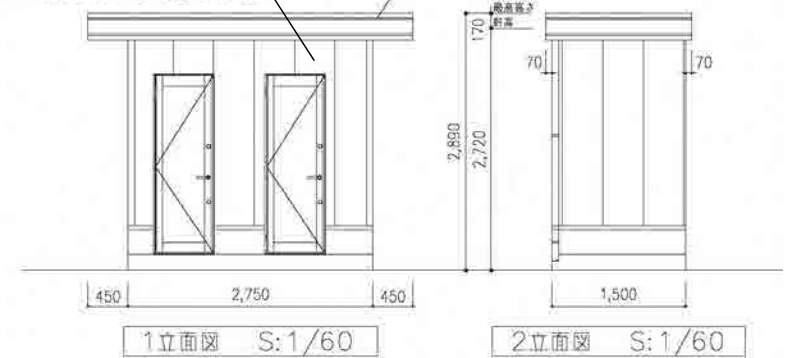


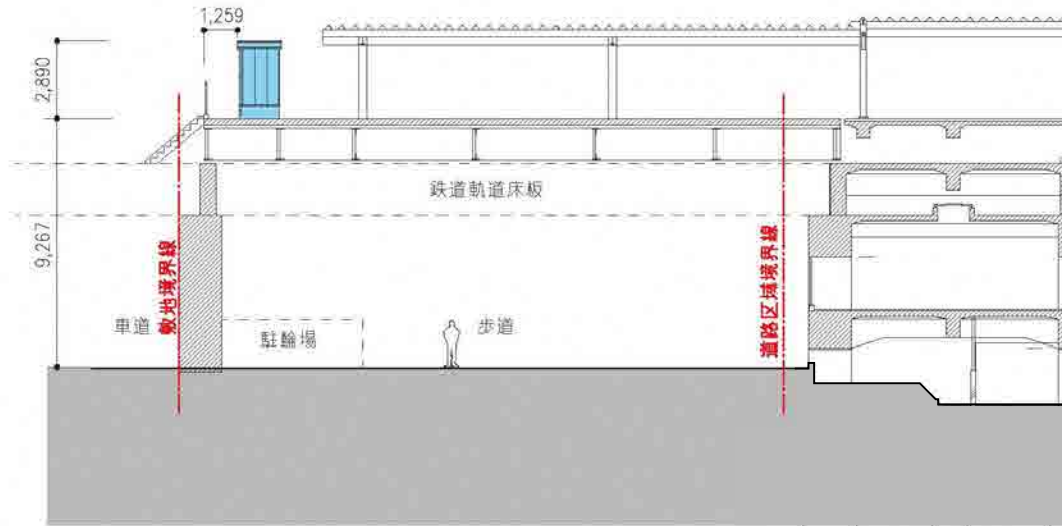

A断面図 1/200

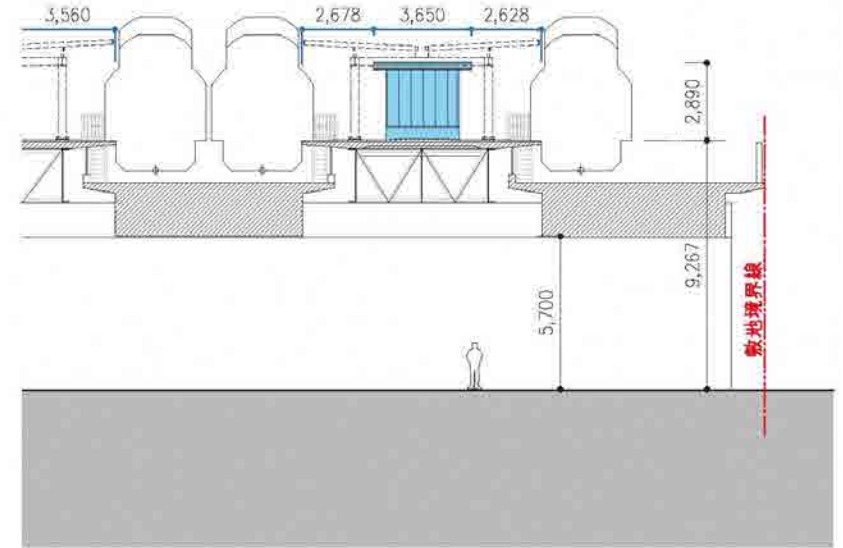

B断面図 1/200

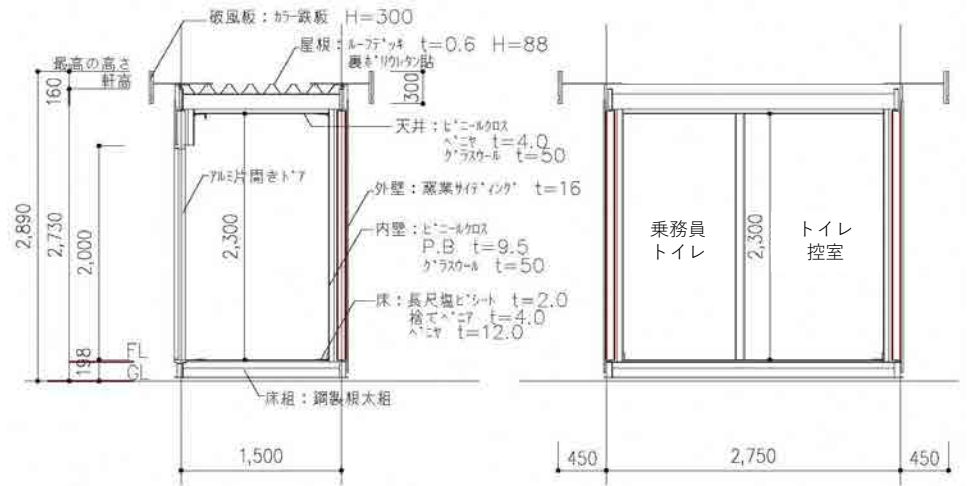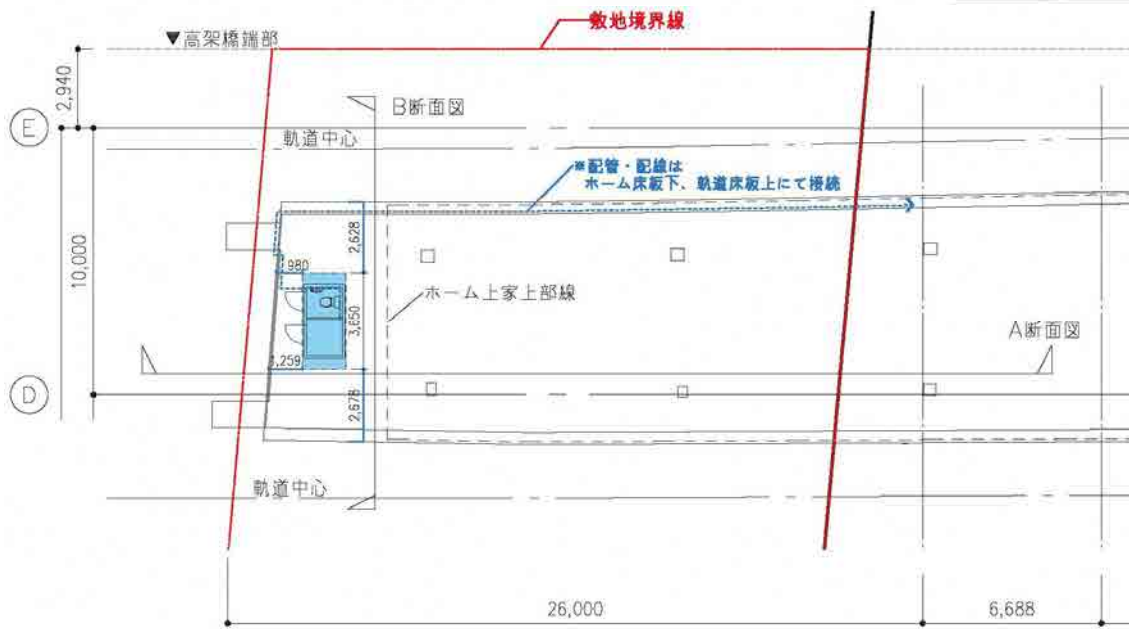

乗務員トイレ断面図 1/50