


# 令和7年度第5回千葉市建築審査会

## 議案第1号 千葉ロッテマリーンズミュージアム棟増築工事

案内図

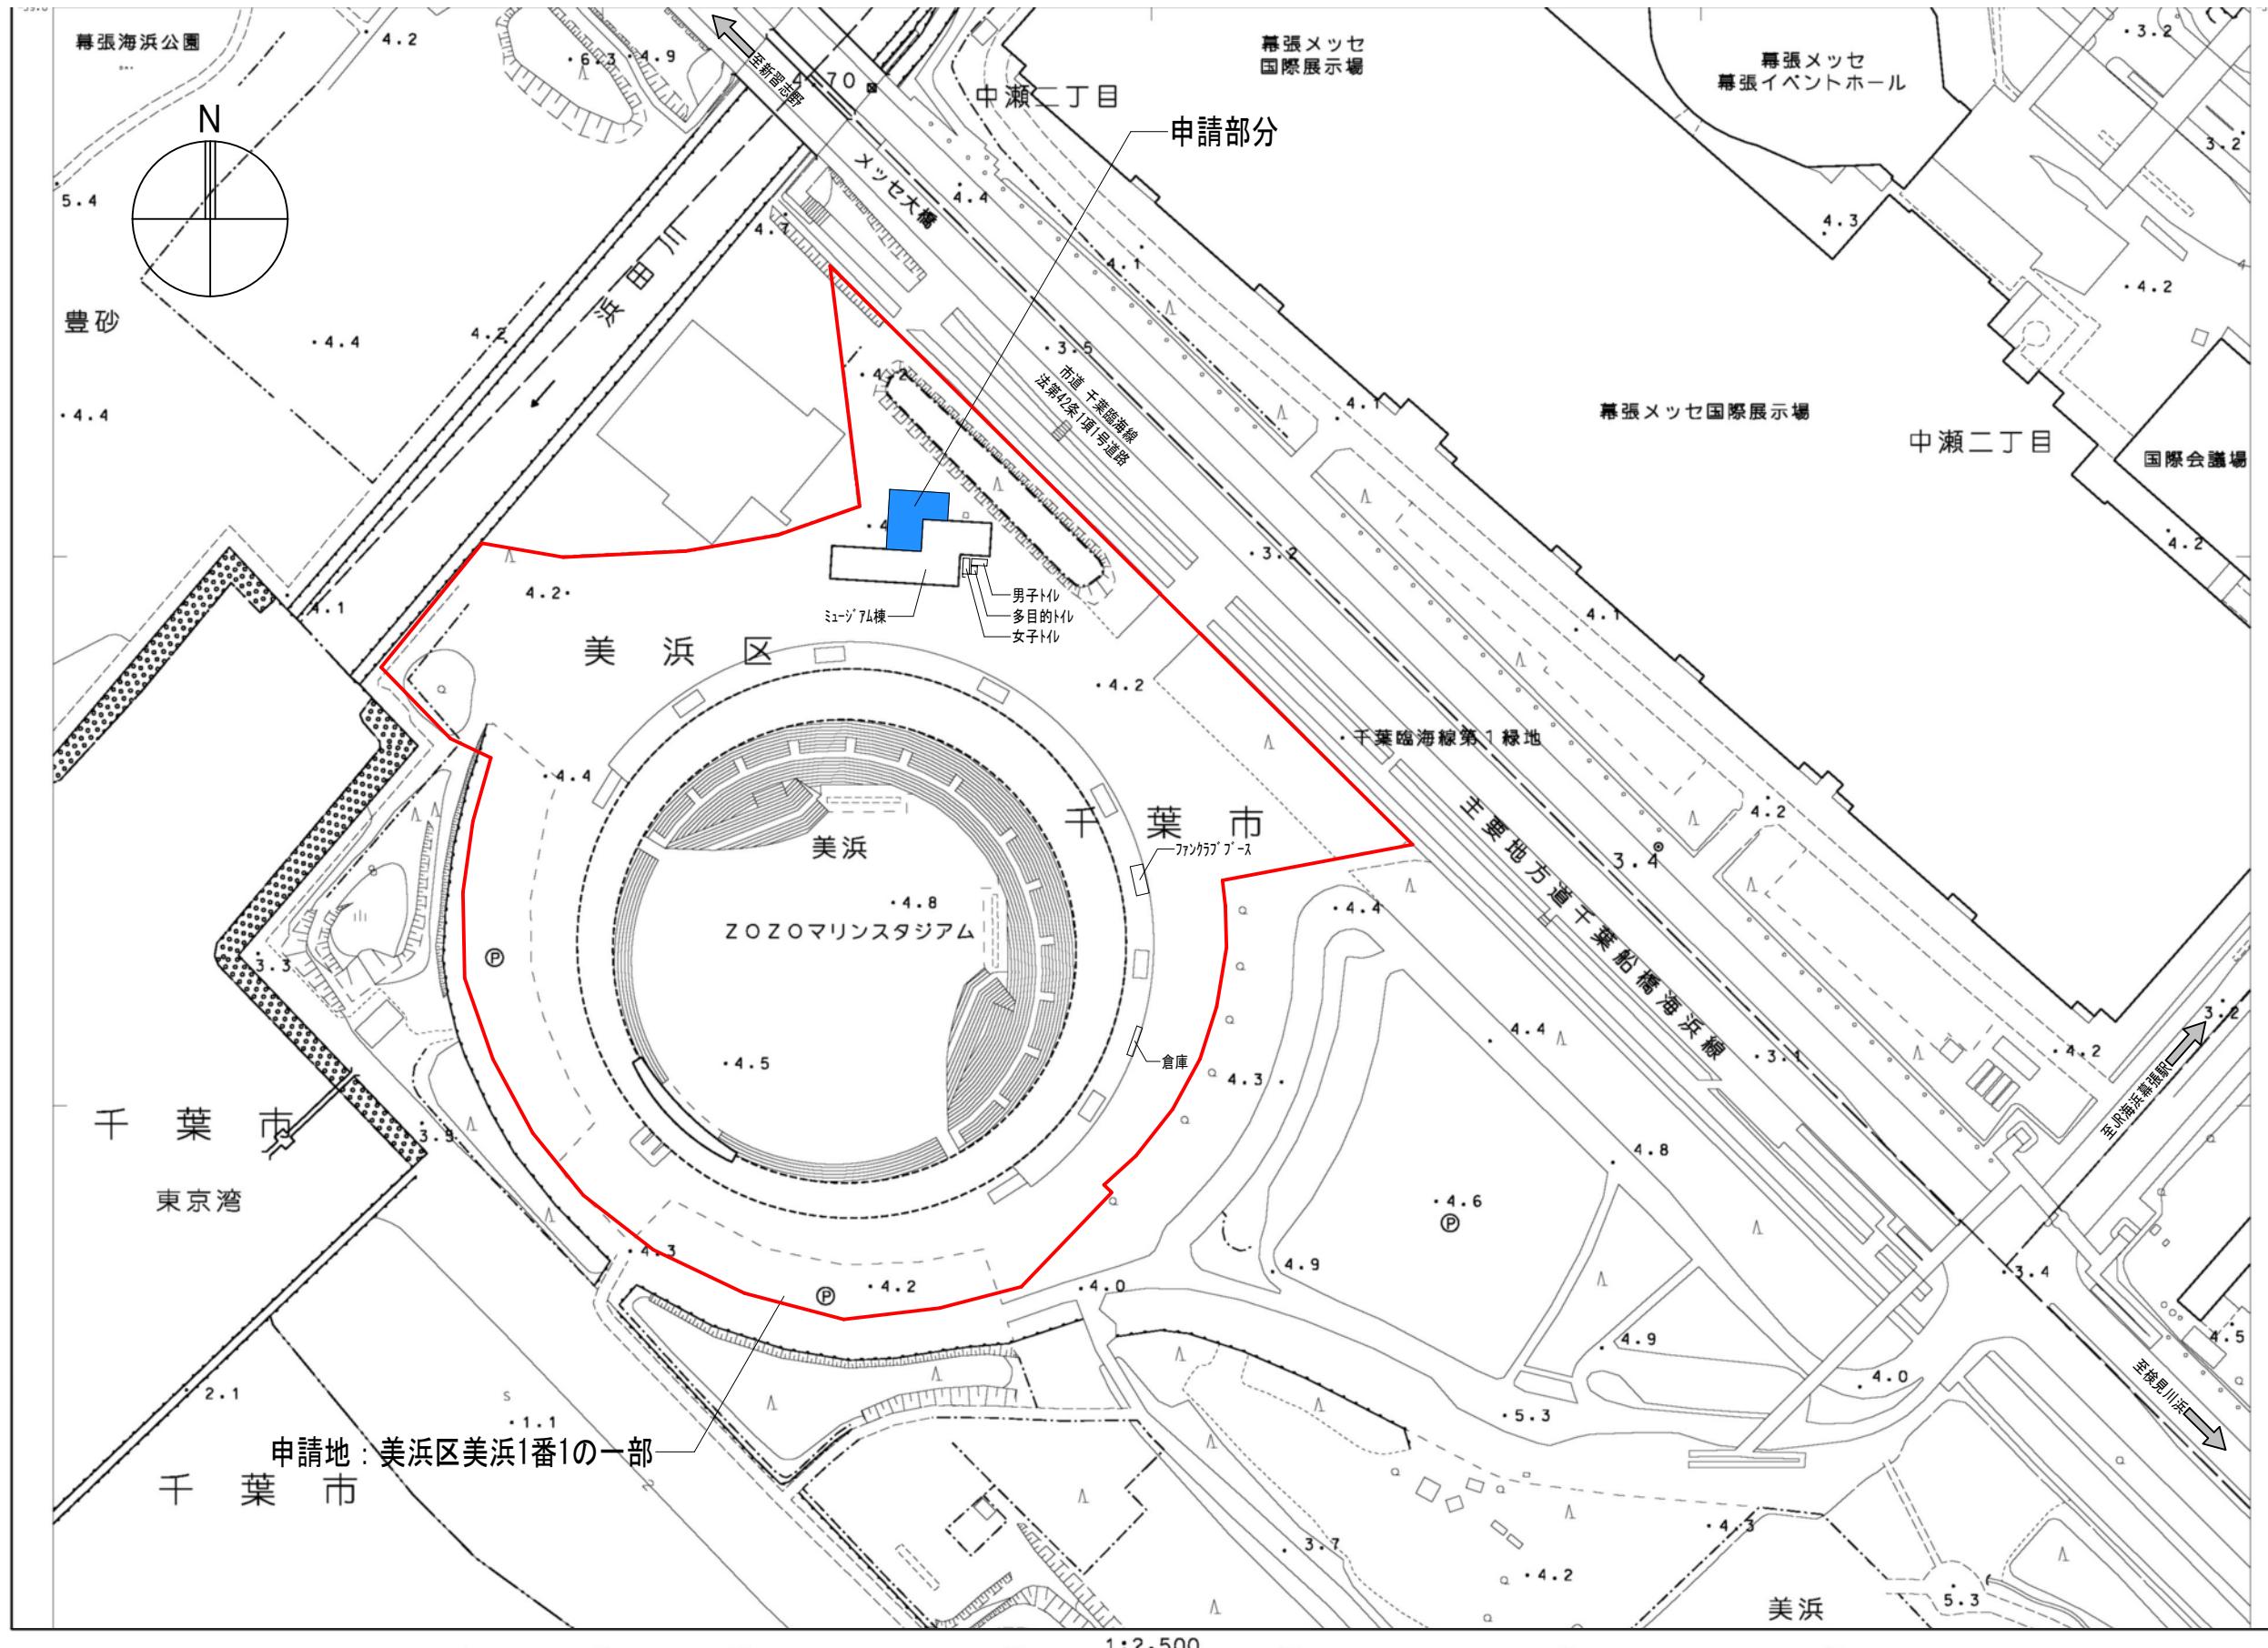

# 令和7年度第5回千葉市建築審査会

議案第1号 千葉ロッテマリーンズミュージアム棟増築工事

## 用途地域図


令和二年三月翻整



# 令和7年度第5回千葉市建築審査会


## 議案第1号 千葉ロッテマリーンズミュージアム棟増築工事

周辺土地利用現況図

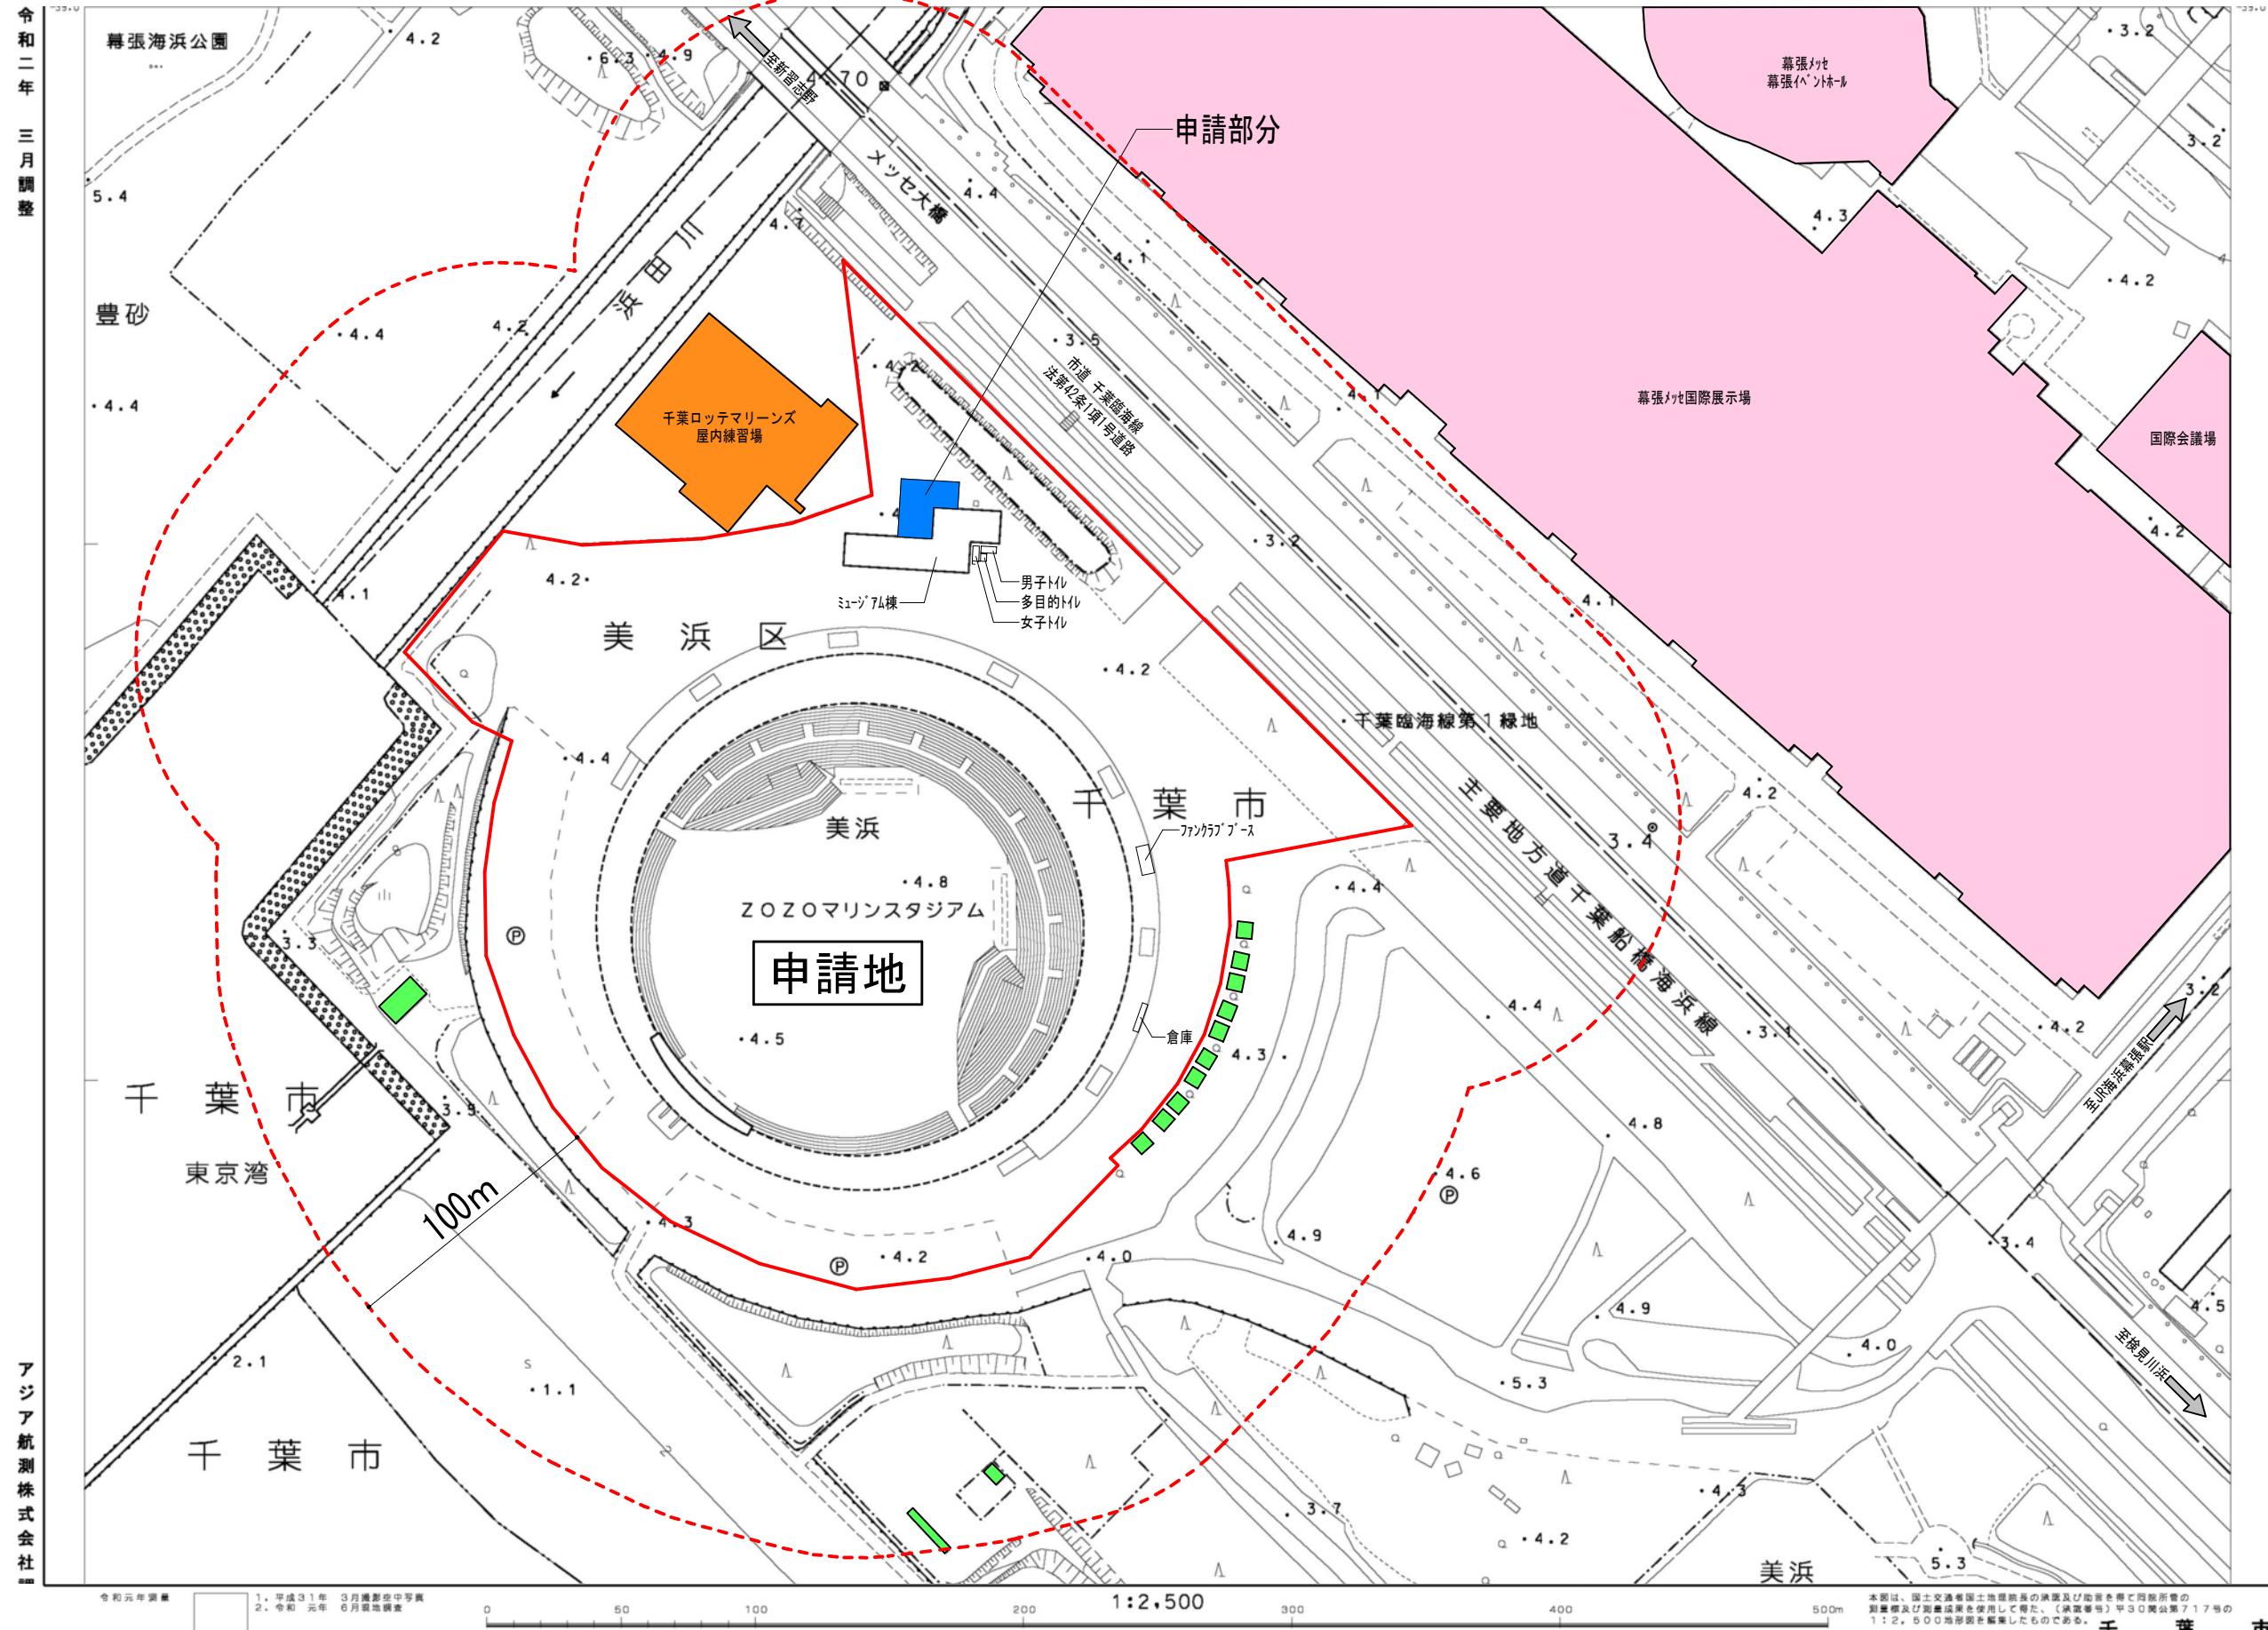

# 令和7年度第5回千葉市建築審査会 議案第1号 千葉ロッテマリーンズミュージアム棟増築工事


現況写真

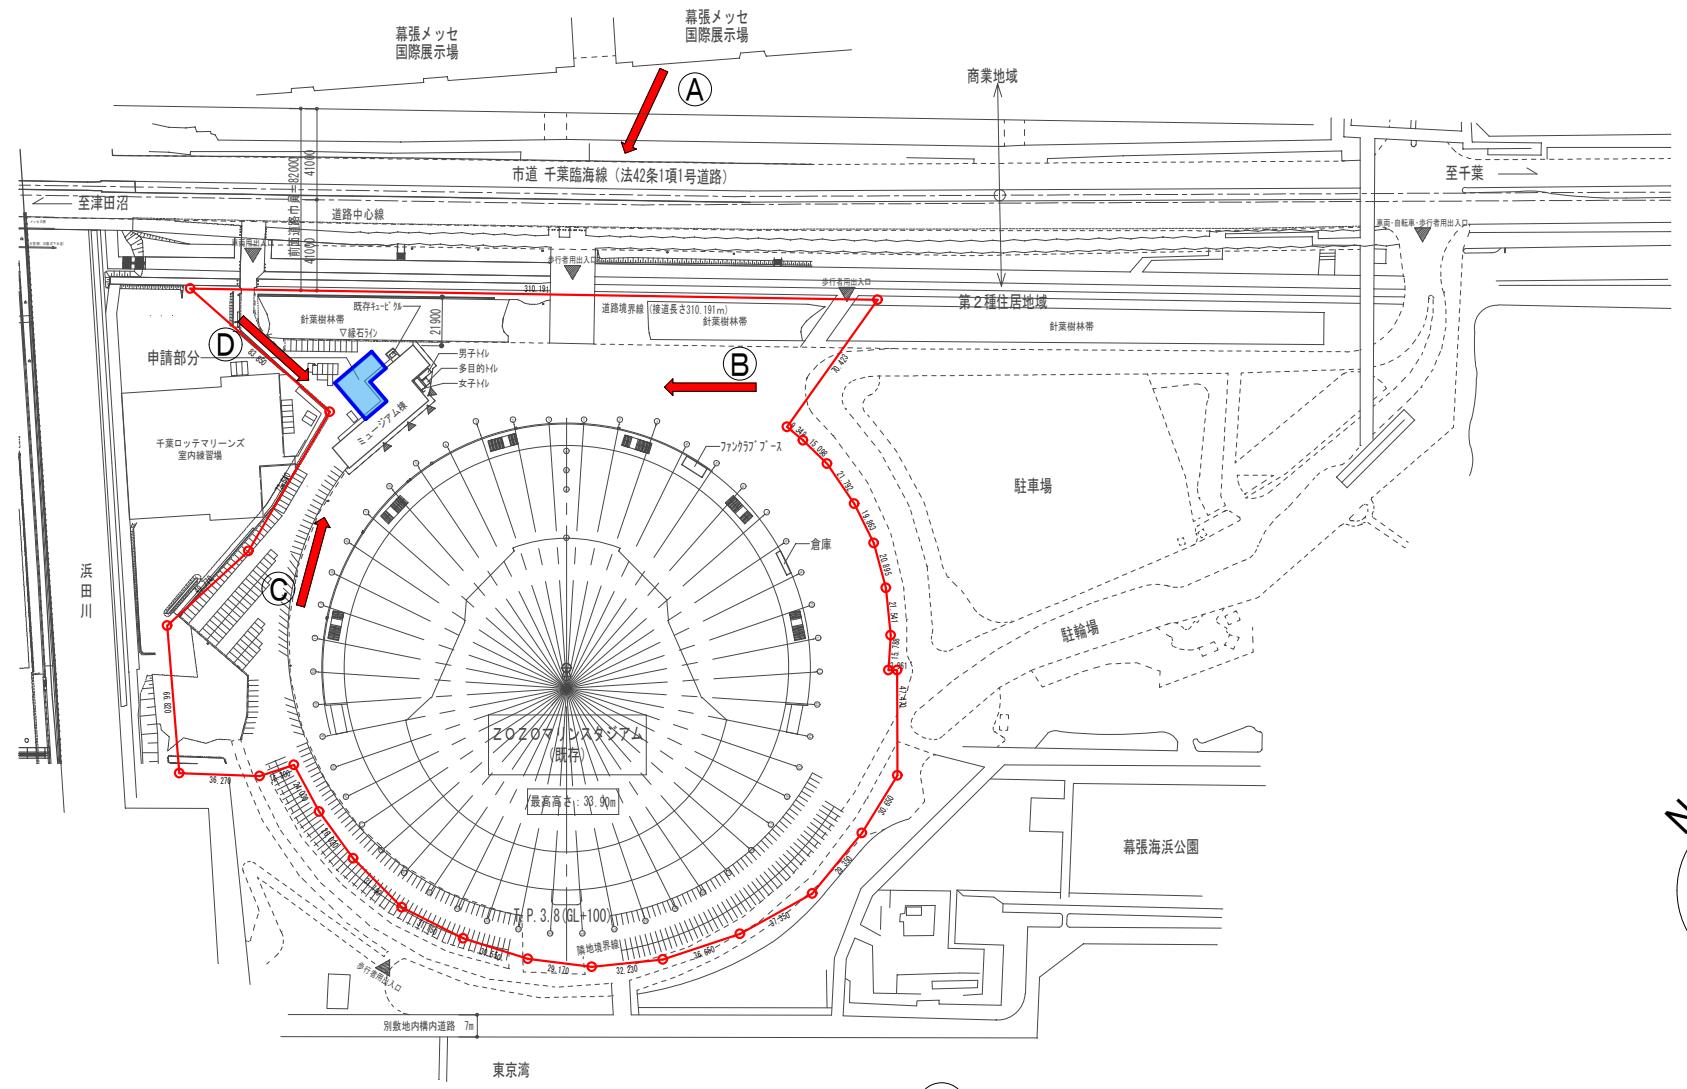

# 令和7年度第5回千葉市建築審査会

## 議案第1号 千葉ロッテマリーンズミュージアム棟増築工事


### 建築計画概要・配置図

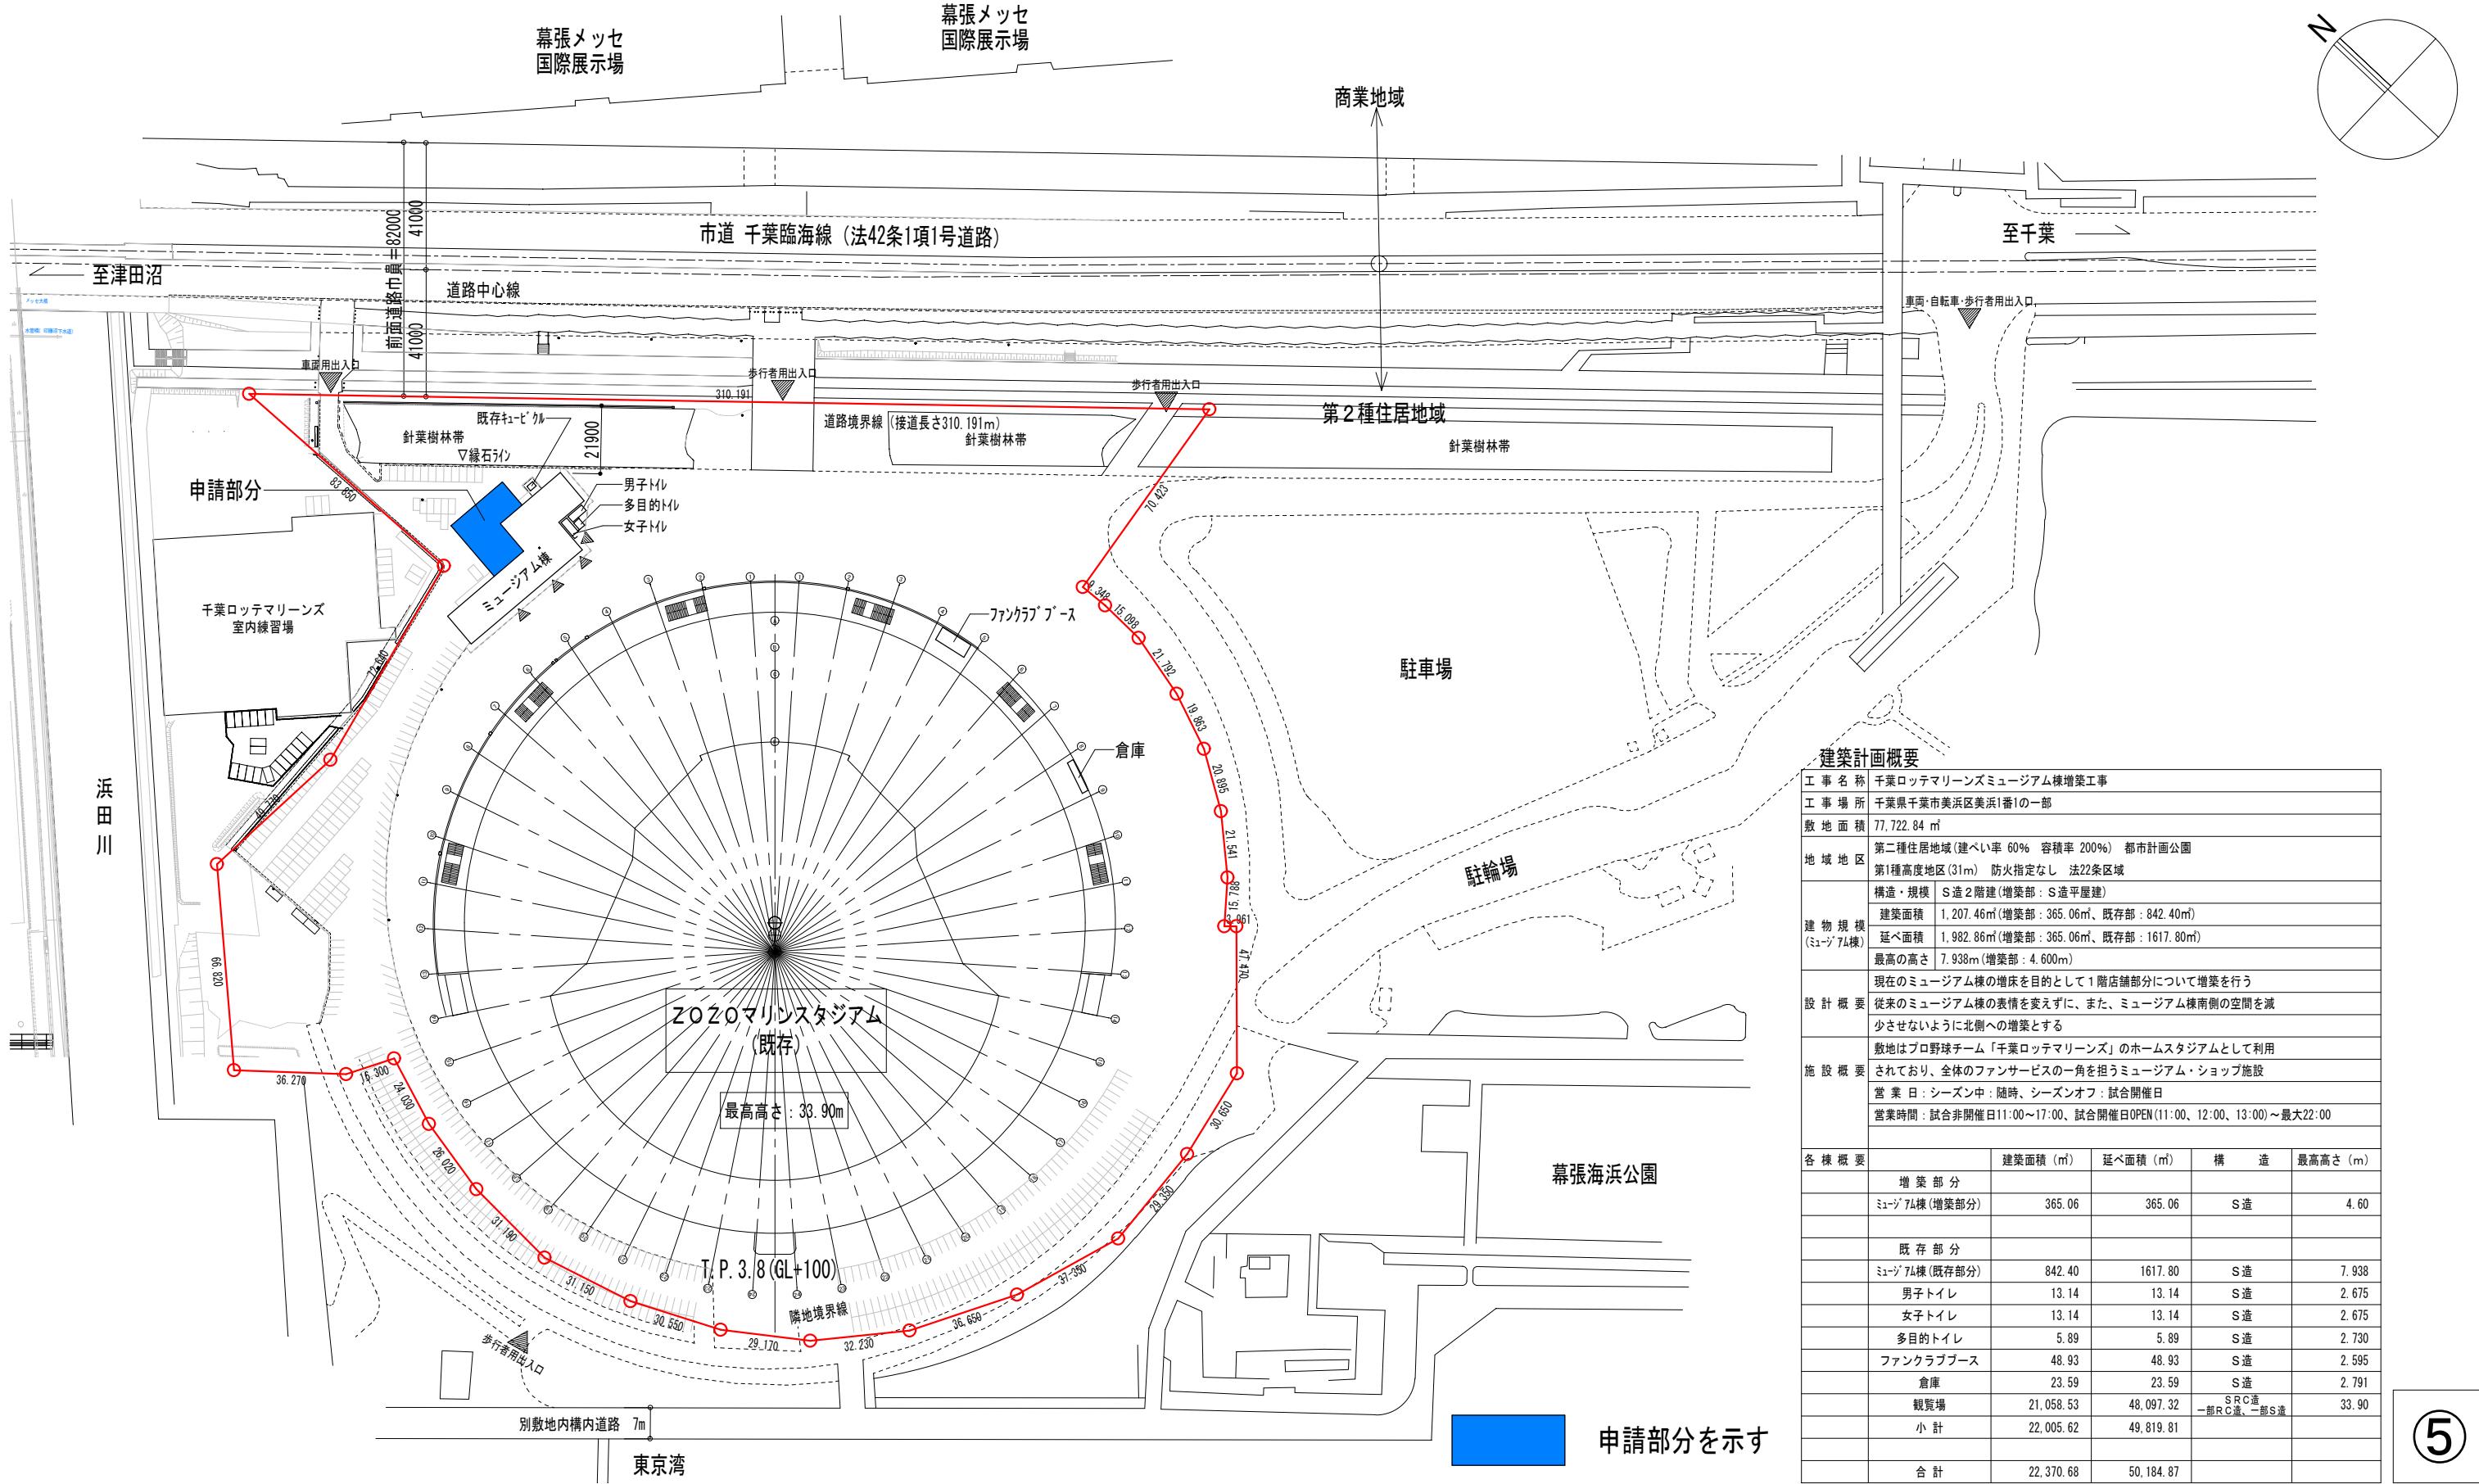

# 令和7年度第5回千葉市建築審査会


## 議案第1号 千葉ロッテマリーンズミュージアム棟増築工事

1階平面図

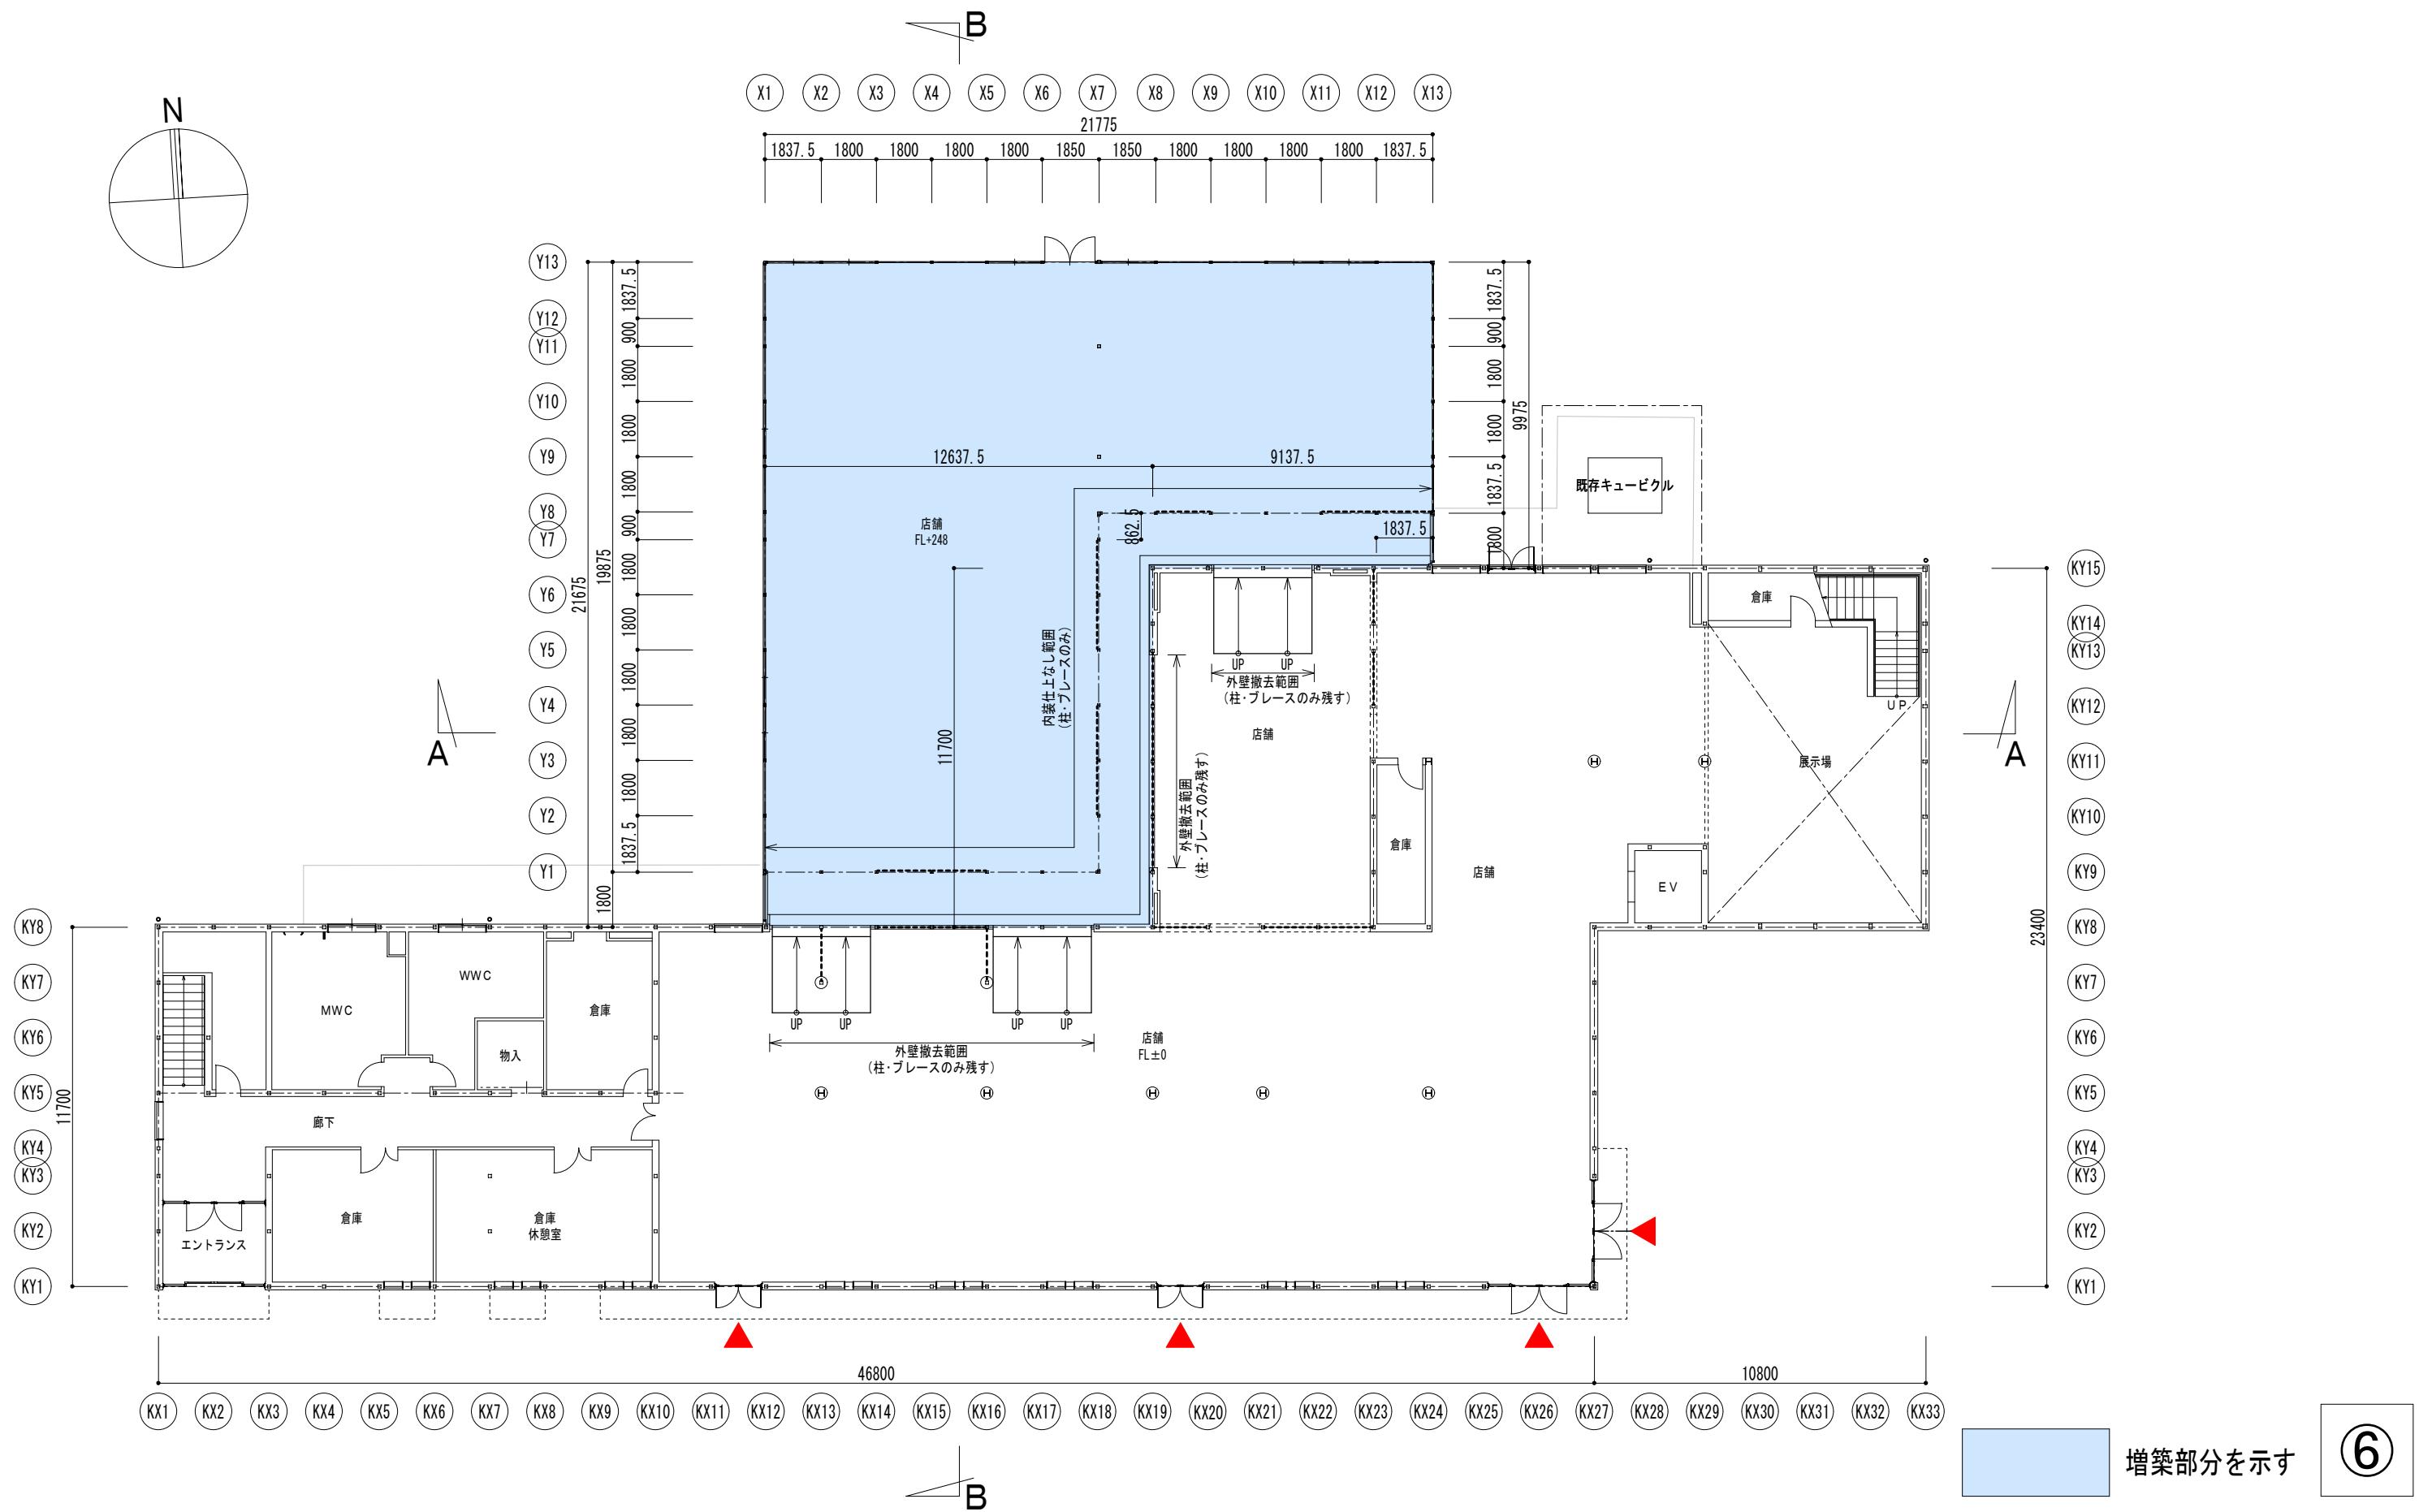

# 令和7年度第5回千葉市建築審査会 議案第1号 千葉ロッテマリーンズミュージアム棟増築工事


2階平面図

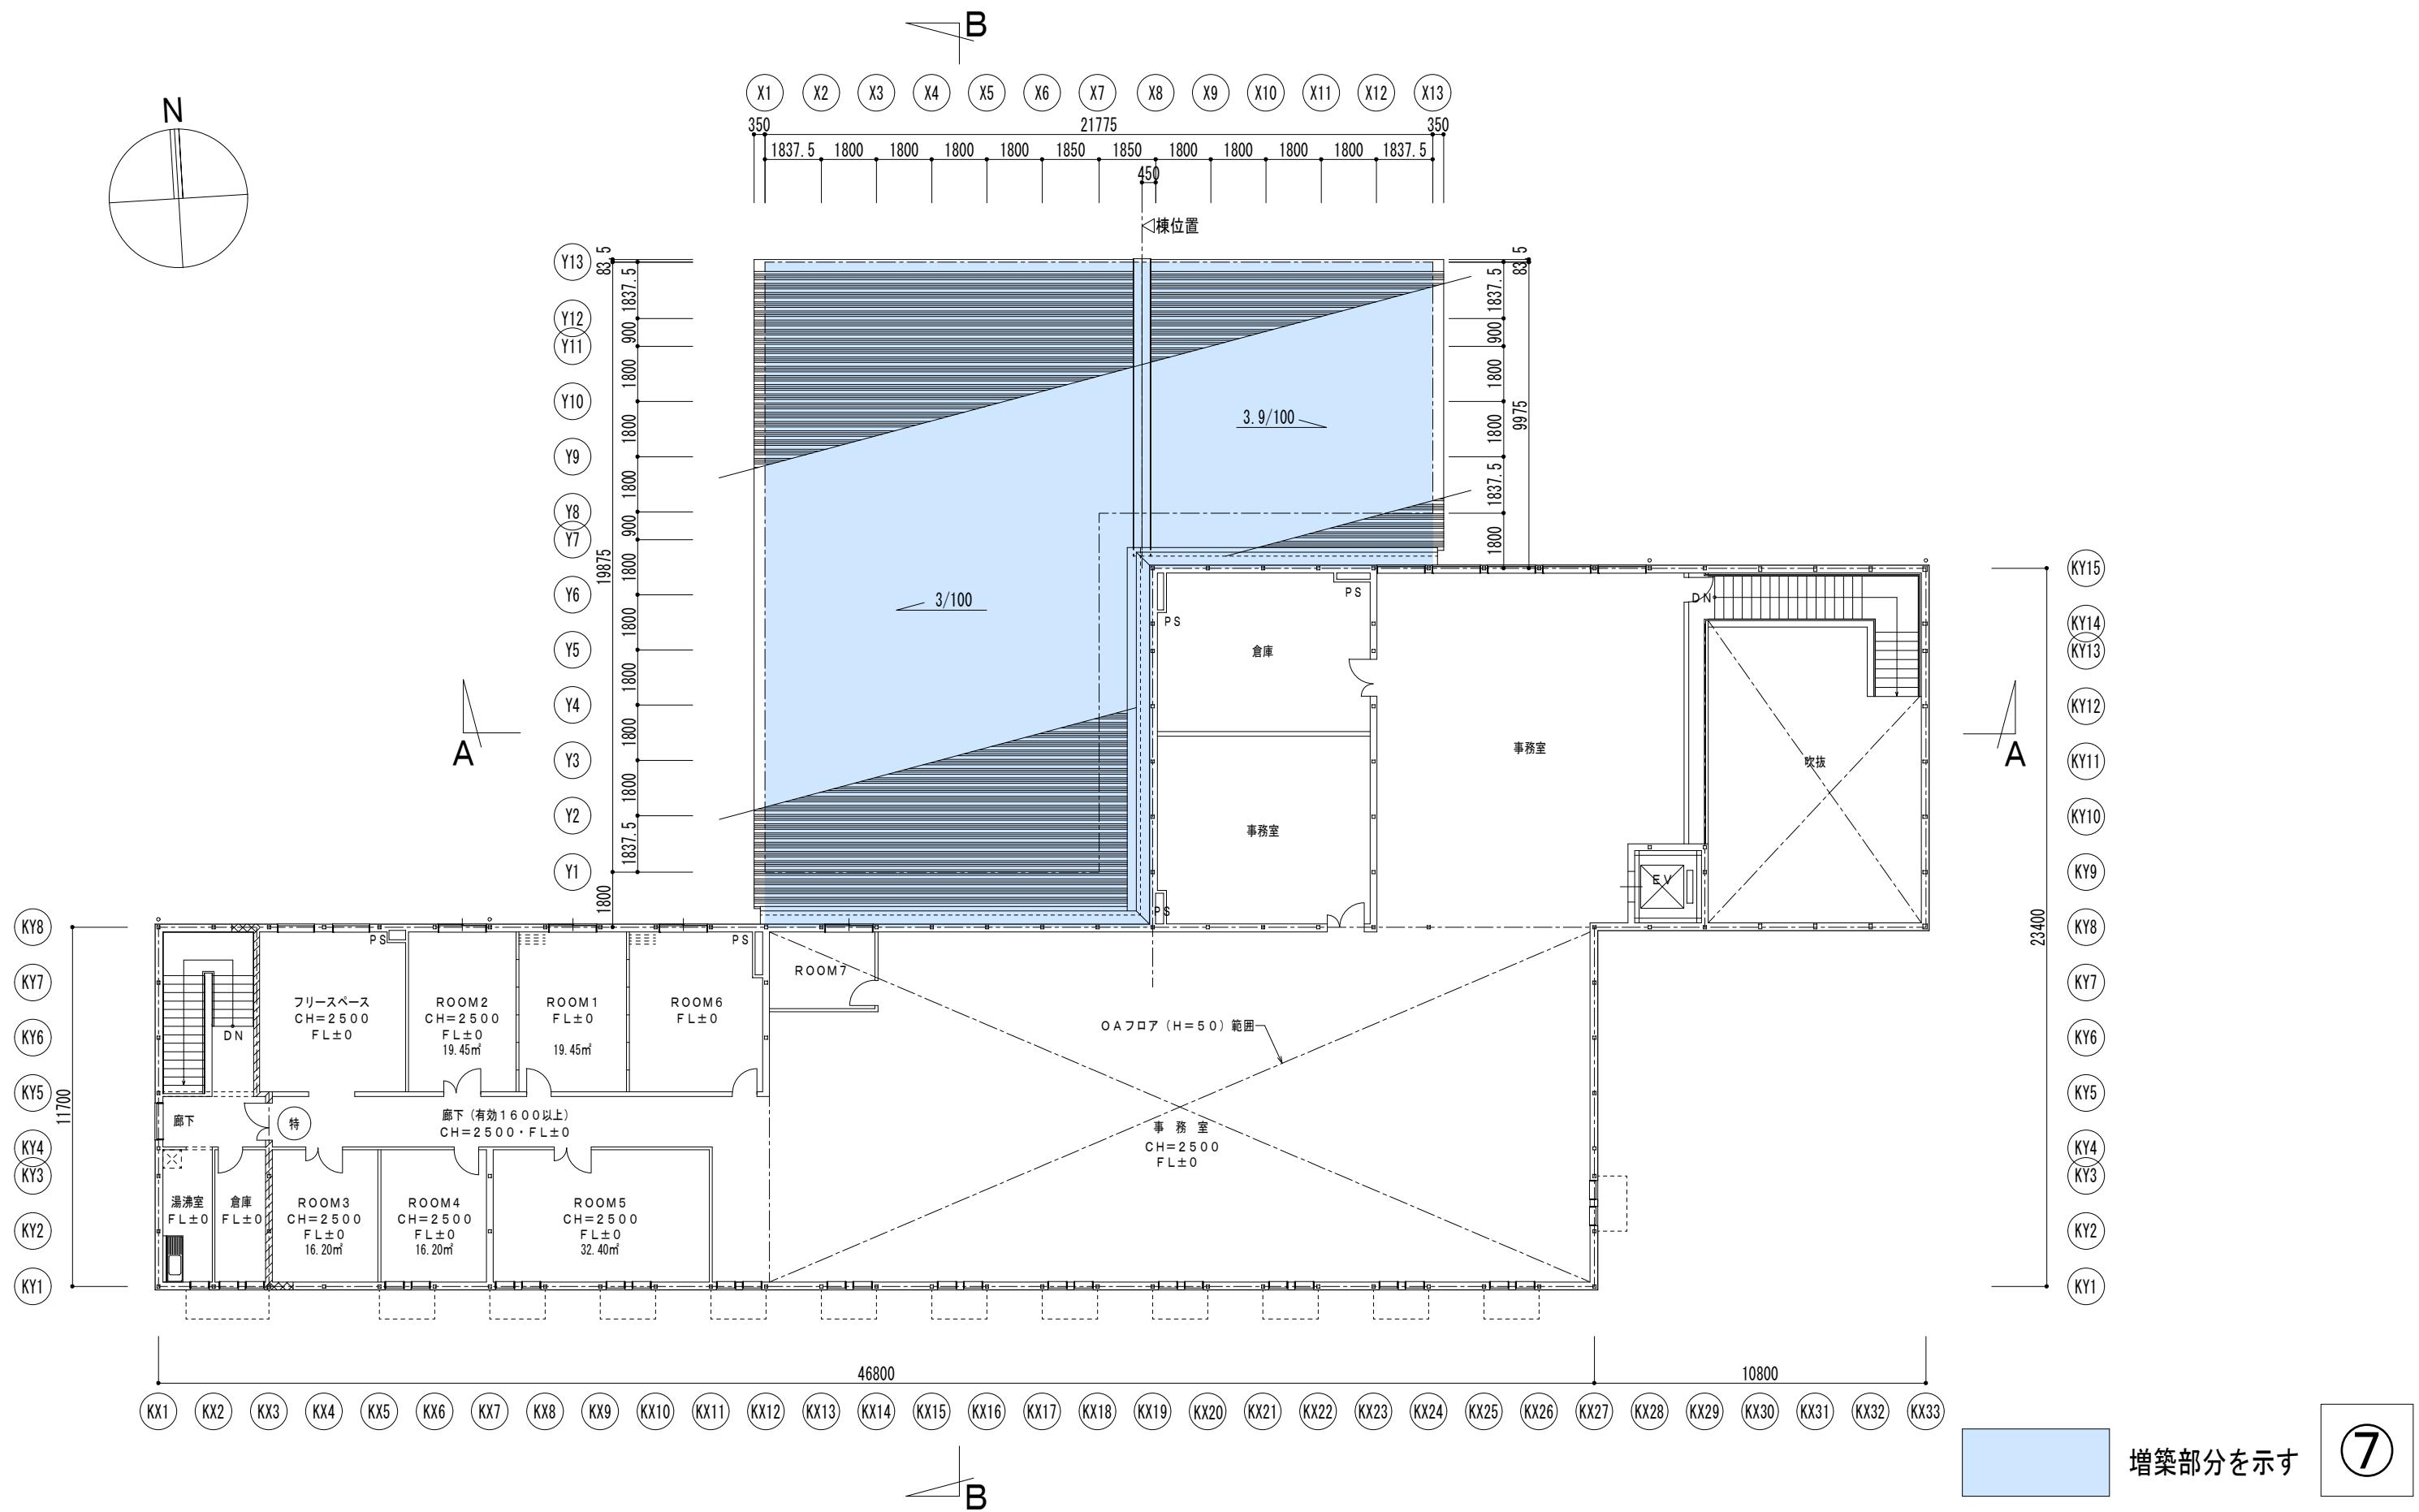

# 令和7年度第5回千葉市建築審査会

## 議案第1号 千葉ロッテマリーンズミュージアム棟増築工事



立面図

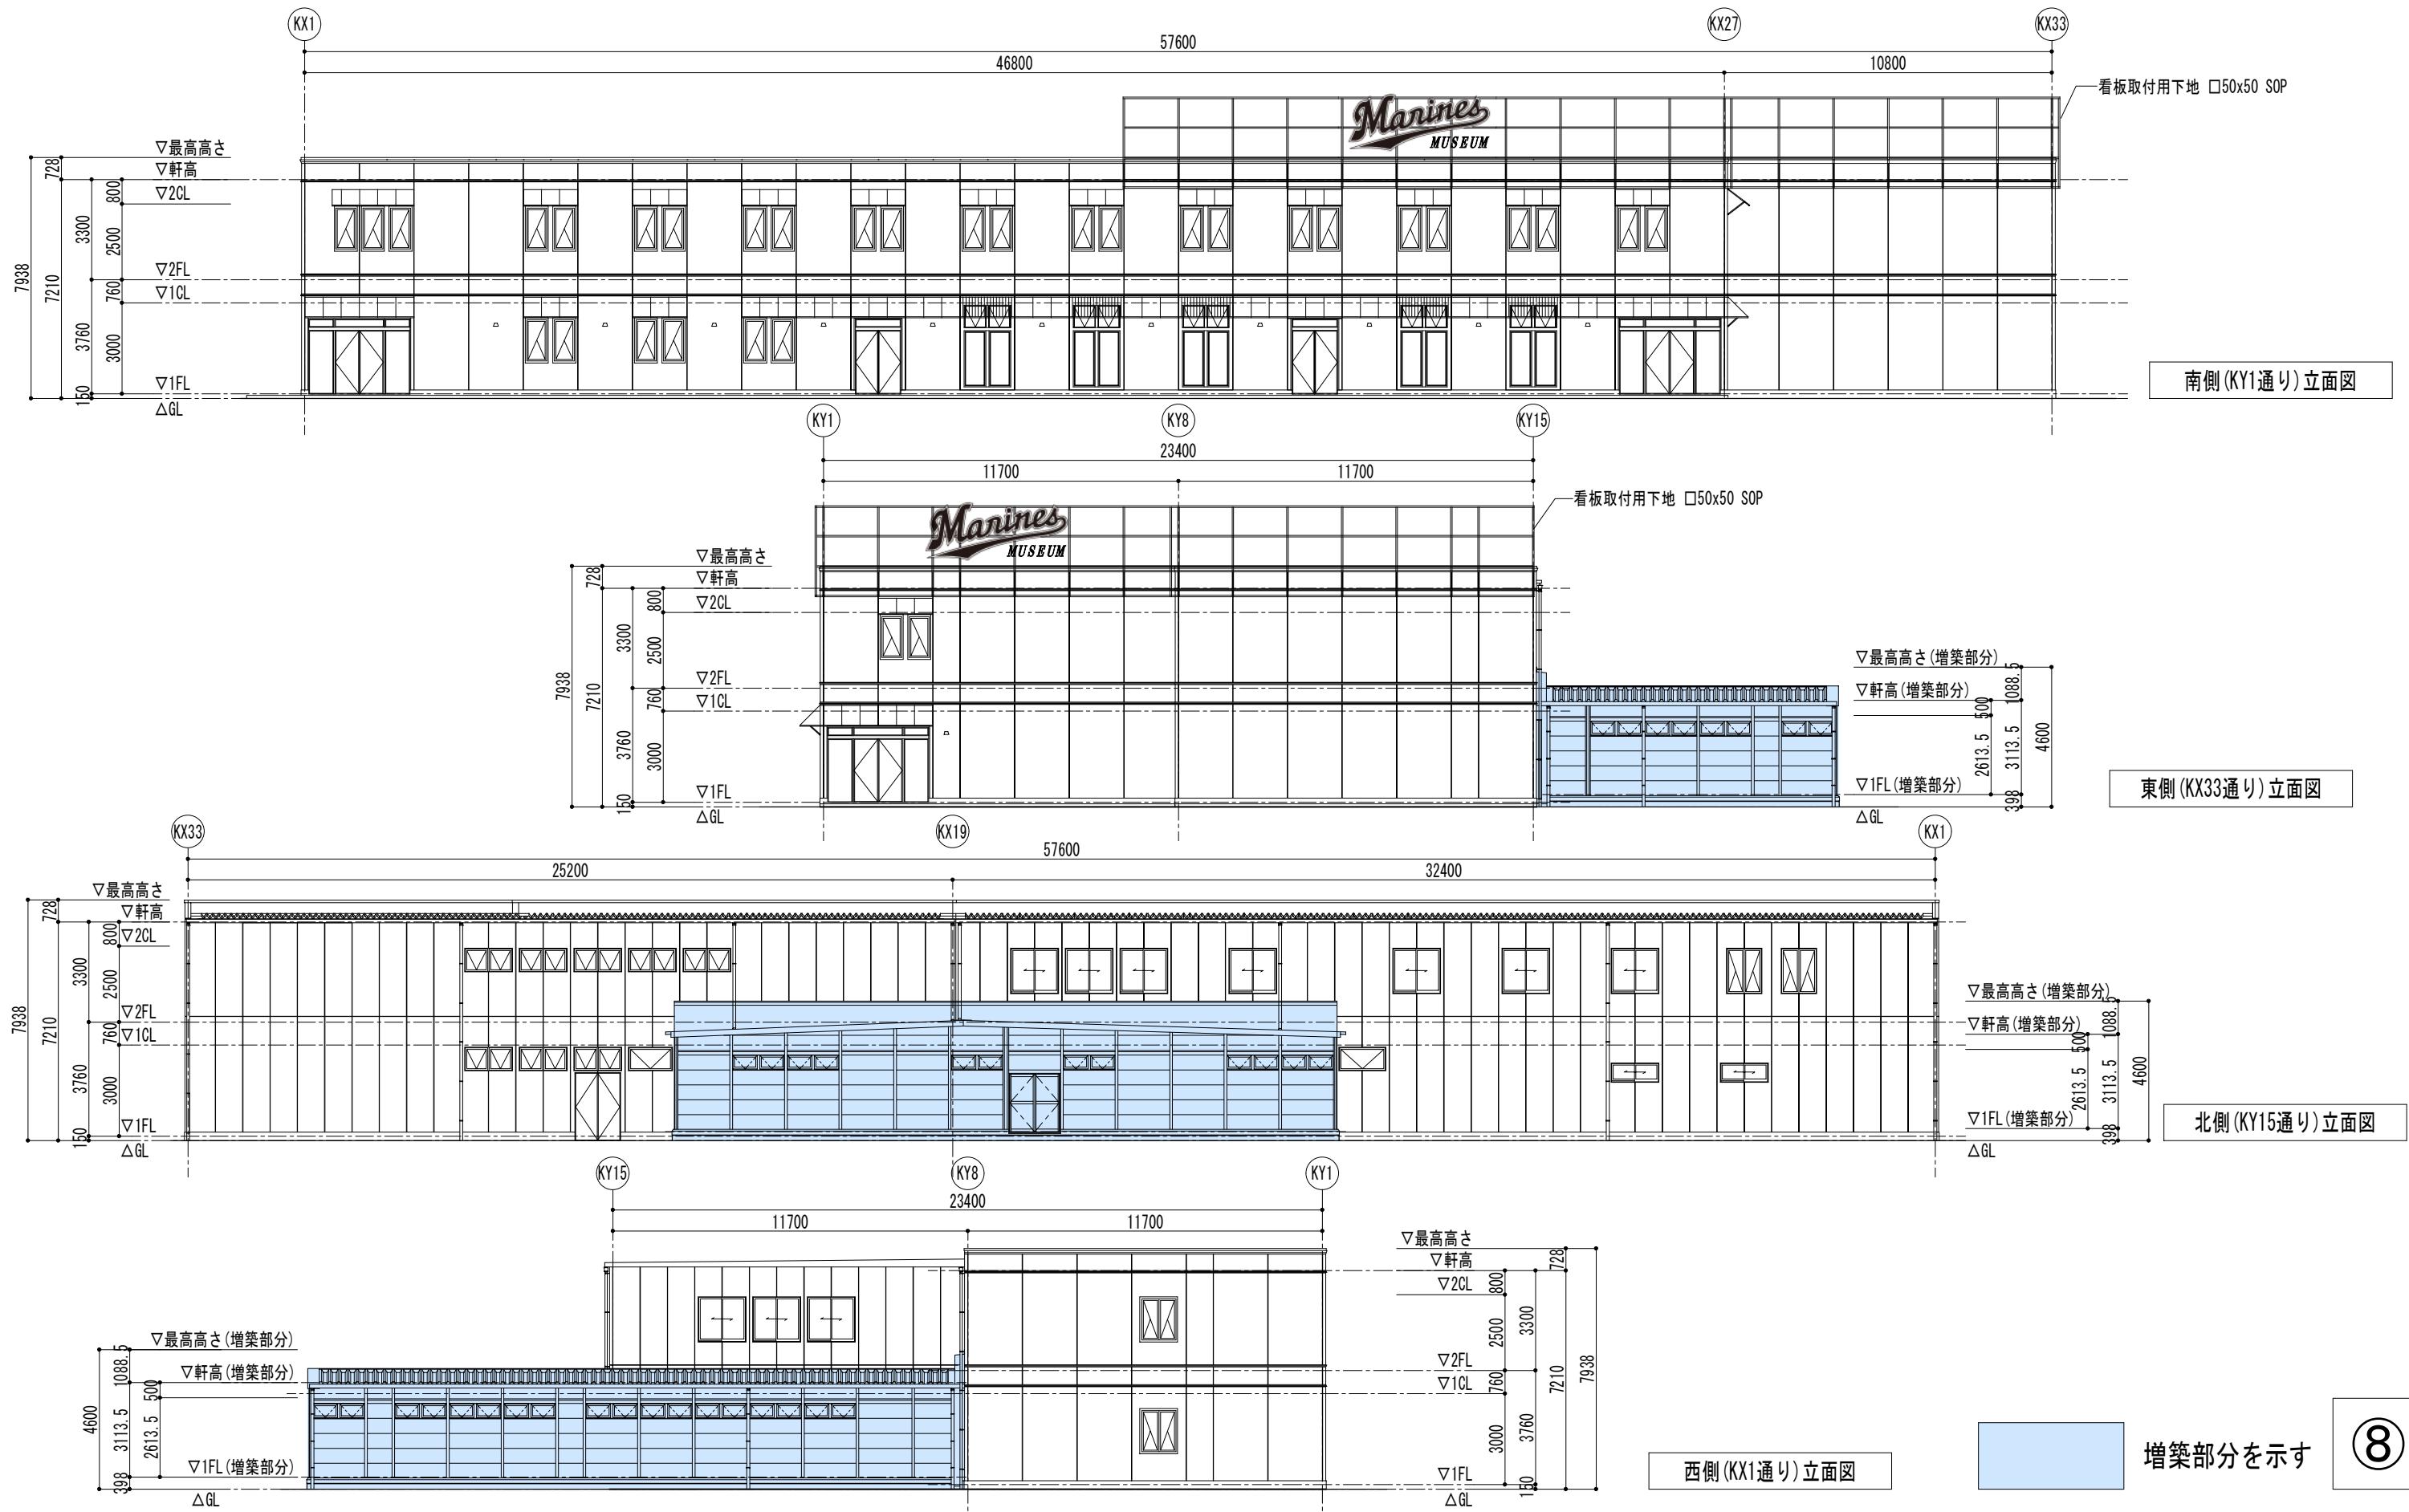

# 令和7年度第5回千葉市建築審査会

## 議案第1号 千葉ロッテマリーンズミュージアム棟増築工事

断面図

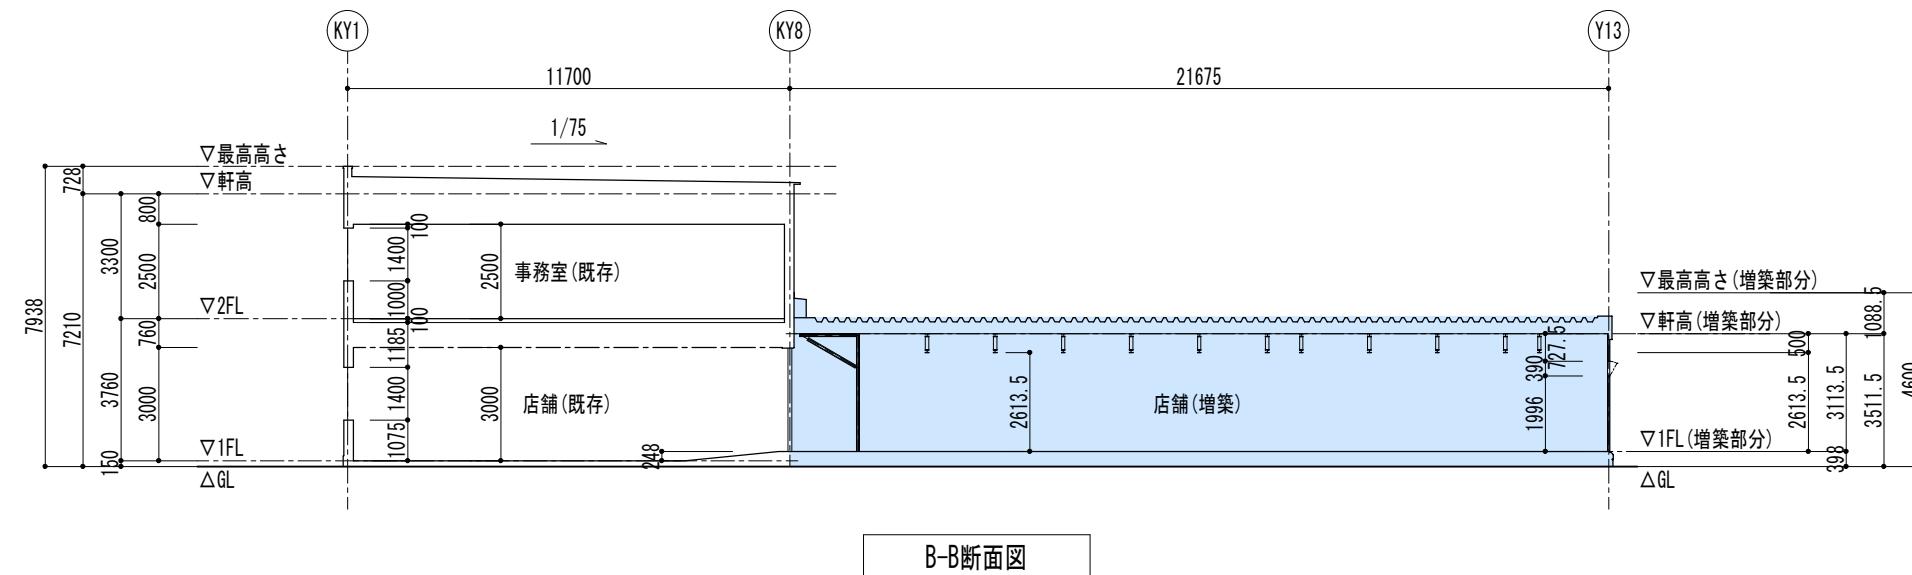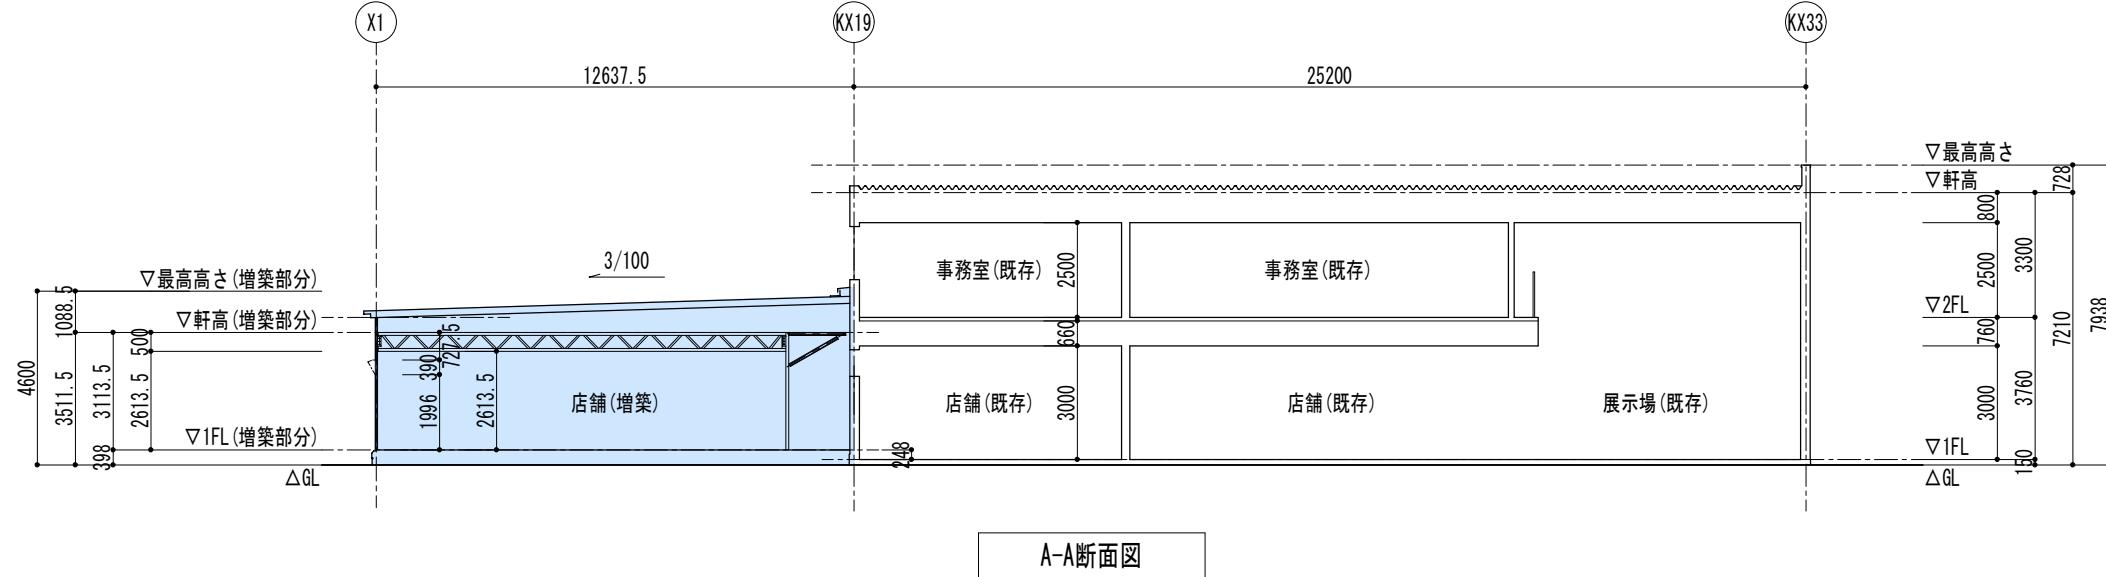

増築部分を示す

⑨

# 令和7年度第5回千葉市建築審査会

## 議案第1号 千葉ロッテマリーンズミュージアム棟増築工事

### 環境配慮図

