


凡例

| 記号    | 種別               | 面積                    |
|-------|------------------|-----------------------|
| ——    | 協定区域<br>(協定合意区域) | 1246.25m <sup>2</sup> |
| ----- | 共用通路境界線          |                       |
| ■     | 共用通路部分           | 84.67m <sup>2</sup>   |
| ——    | 地番境界線            |                       |
| ---   | 建築物の敷地境界線        |                       |

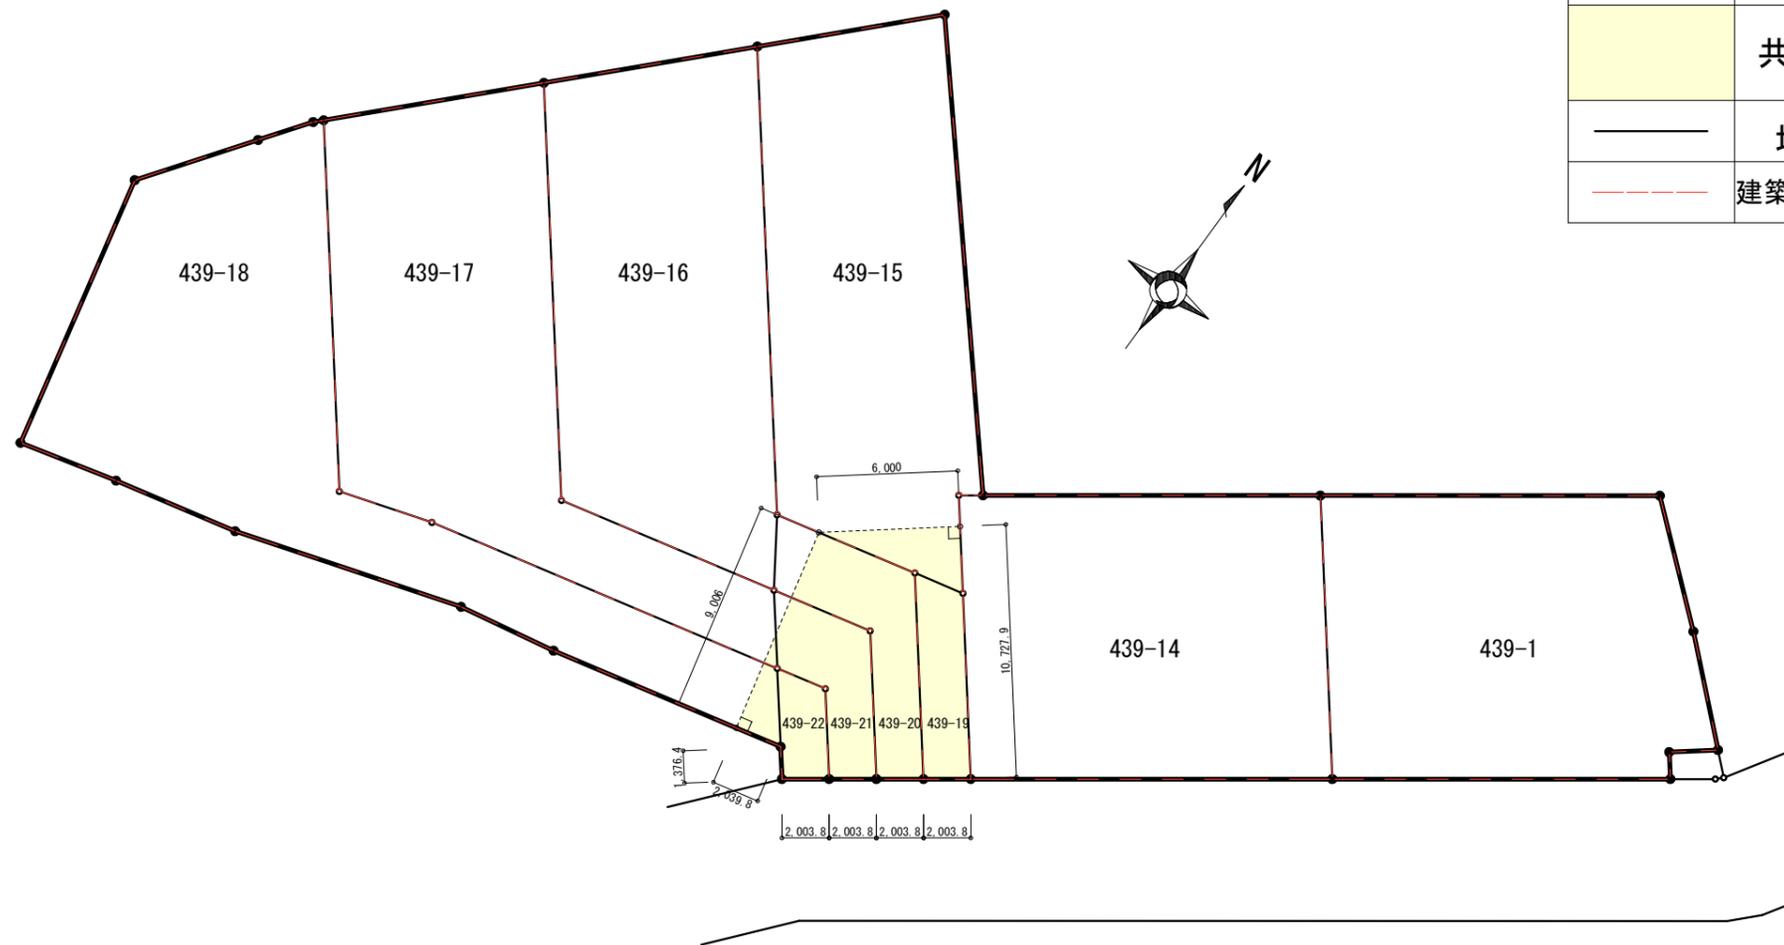

|     |   |      |  |
|-----|---|------|--|
| 工事名 | 千葉市花見川区畑町   |      |  |
| 図面名 | アラ・ラ新検見川建築協定区域図   |      |  |
| 年月日 | 2024年01月19日   |      |  |
| 尺度  | 1/200   | 図面番号 |  |
| 会社名 | <br><small>1級建築士事務所 千葉県知事登録 第1-1412-7966<br/>                     測量業者登録 第(2)-29293号<br/>                     設計者: 小林 正和</small> |      |  |