
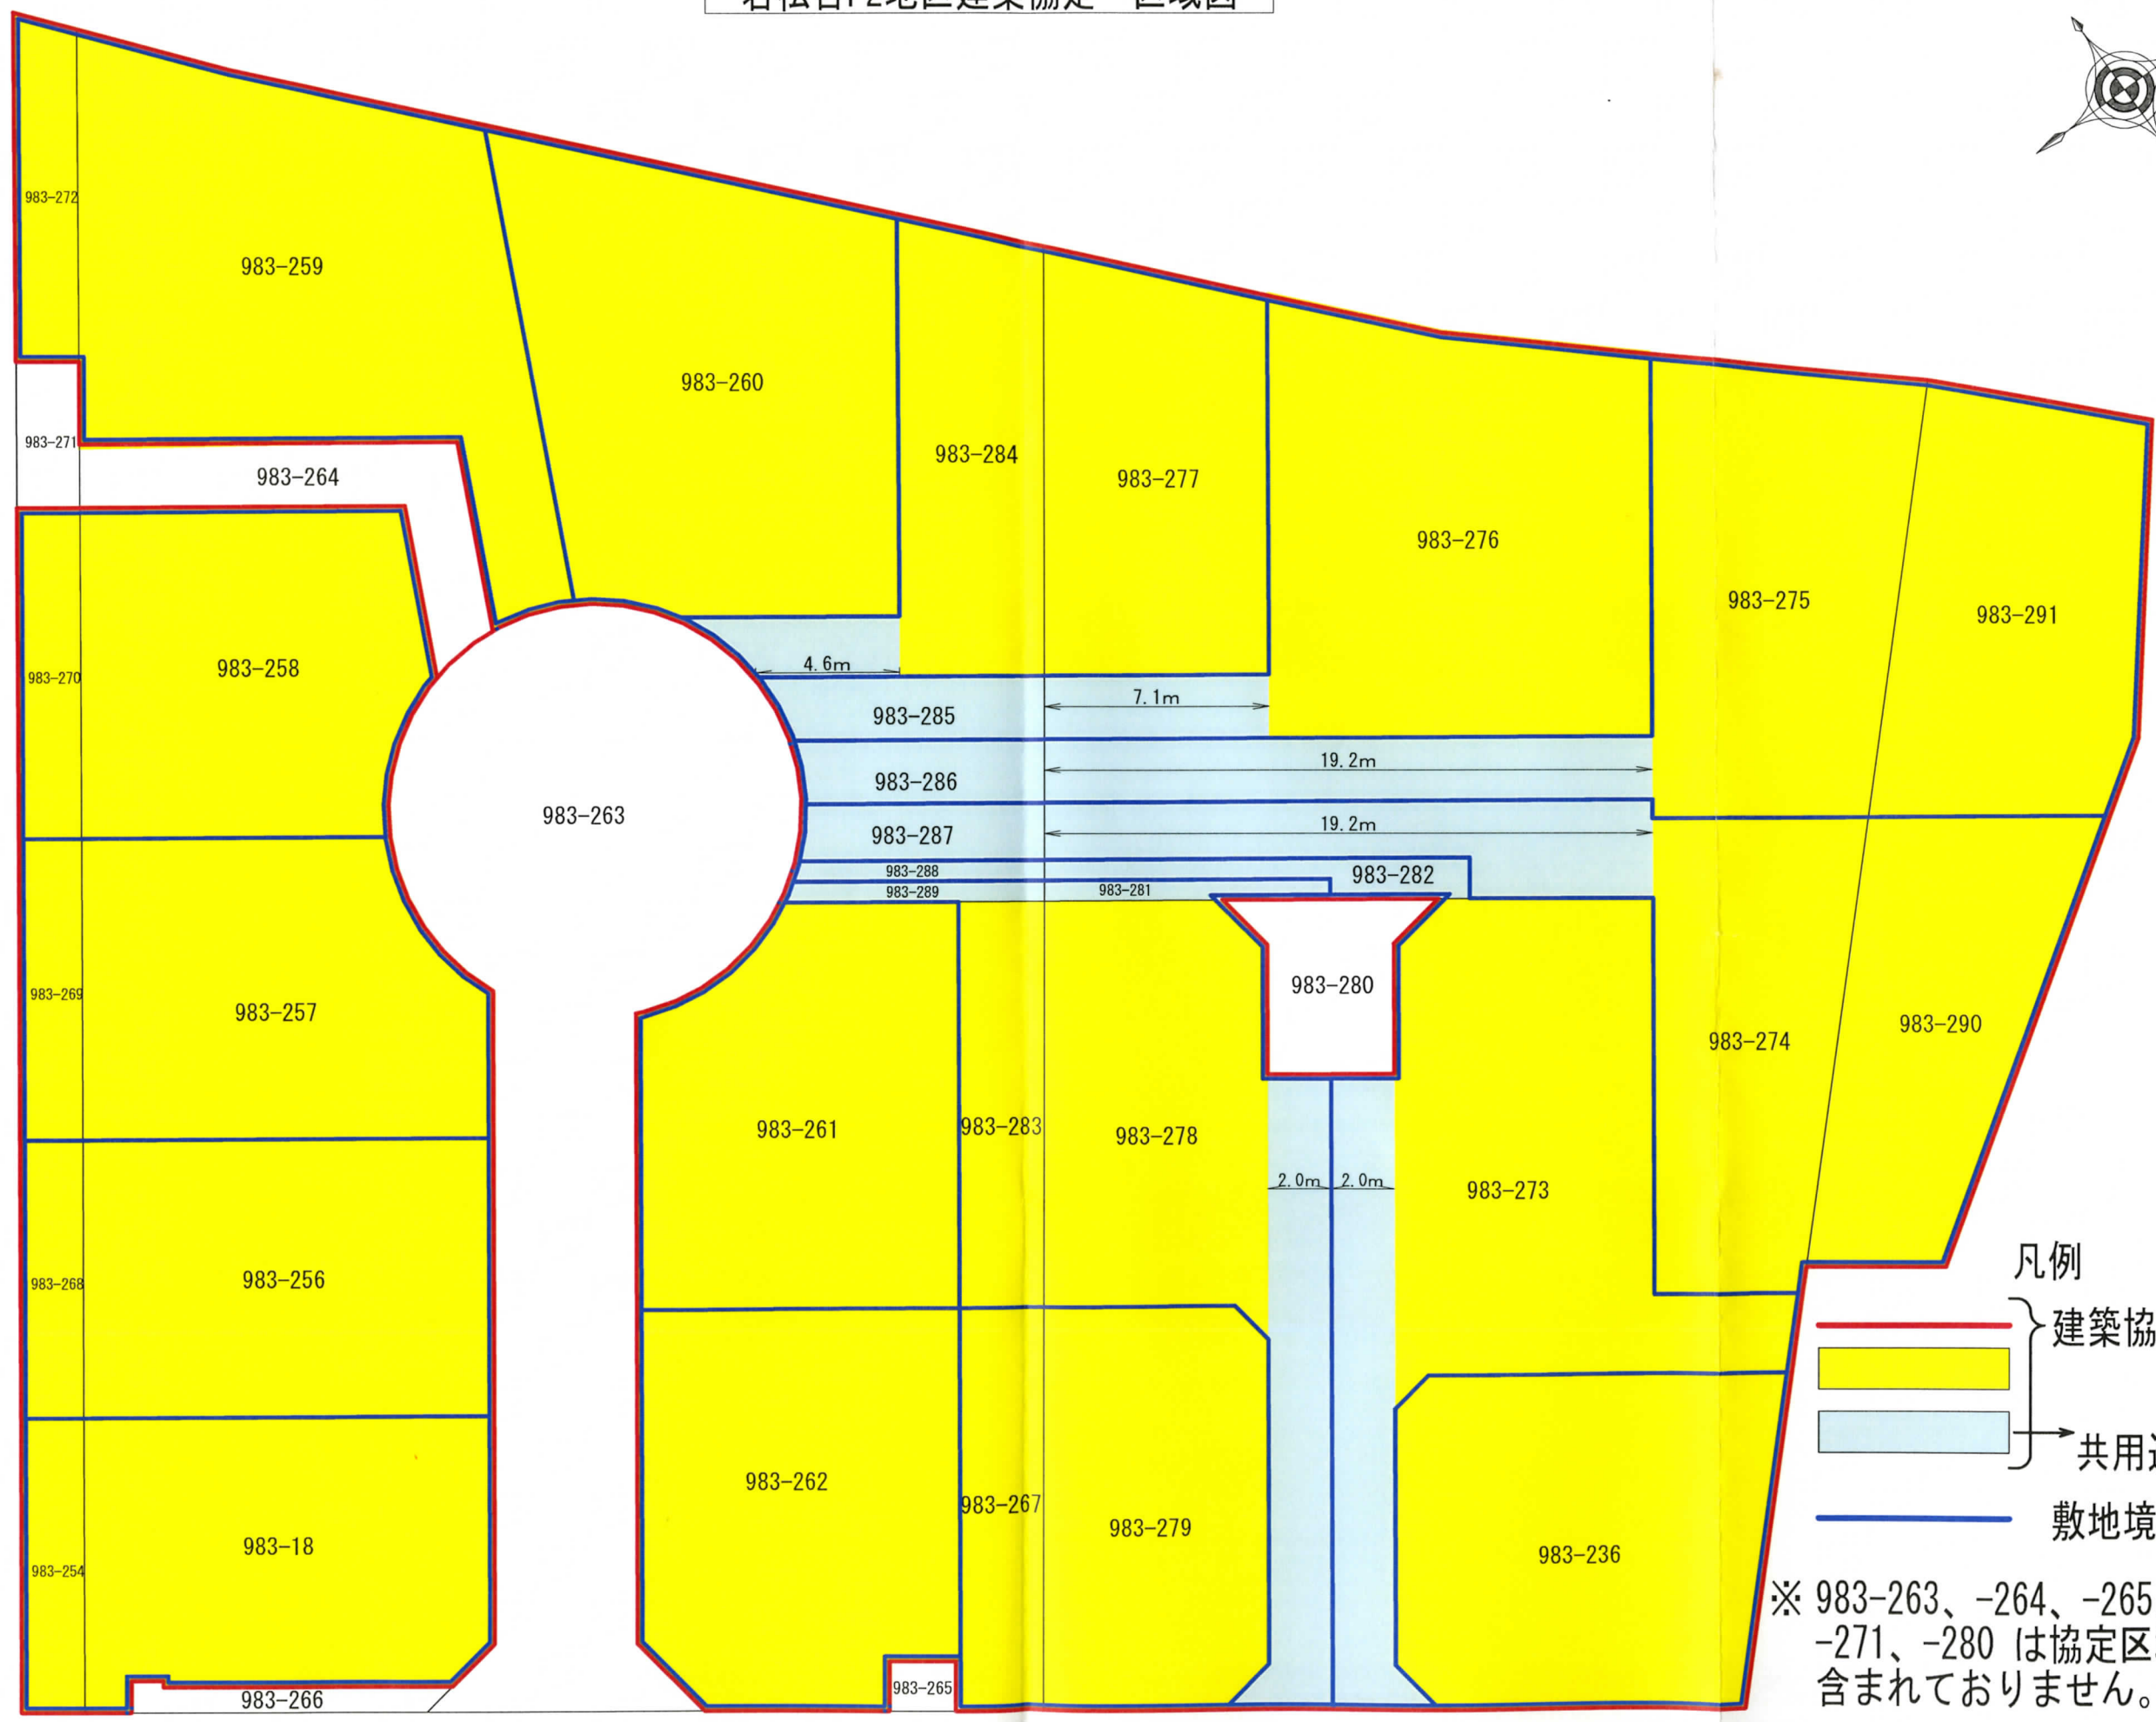


若松台P2地区建築協定 区域図

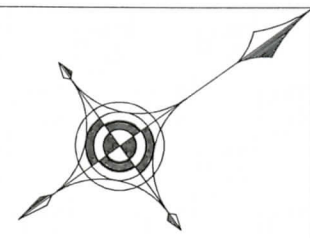

- 凡例
- 建築協定区域
 - 共用通路部分
 - 敷地境界線

※ 983-263、-264、-265、-266、-271、-280 は協定区域に含まれておりません。