



若葉区加曾利町住宅地区建築協定区域図

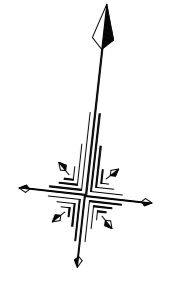

S=1:300

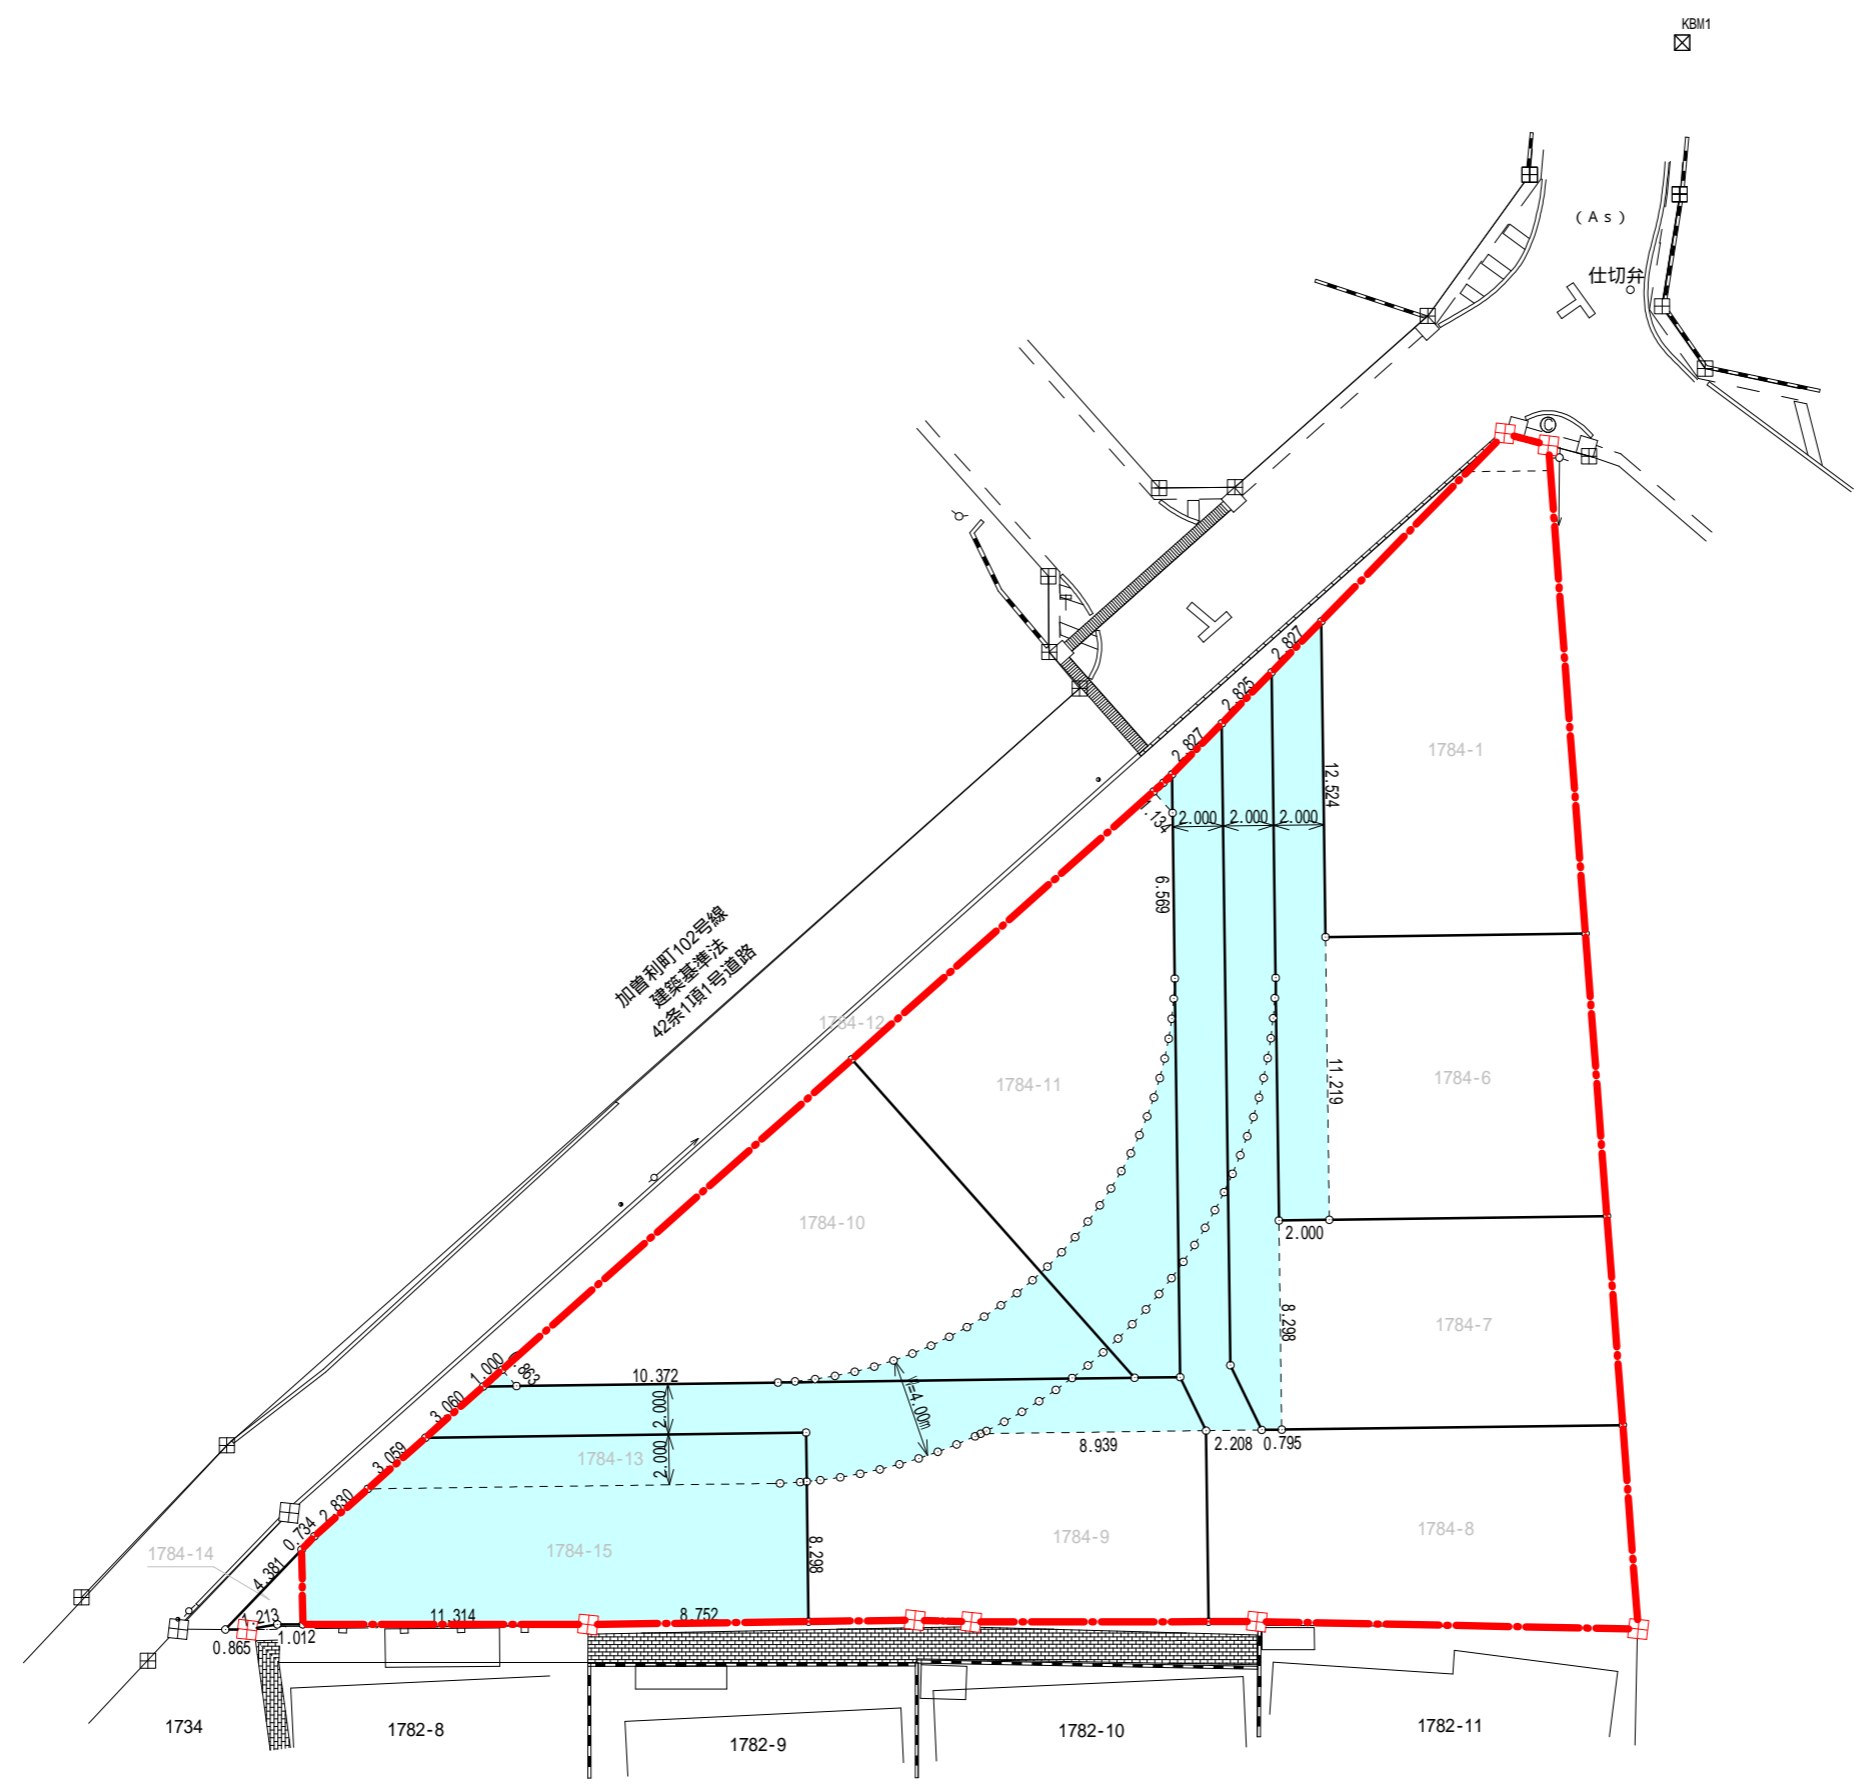

凡例

記号	種別	面積
—●—●—●—	協定区域	1331.00m ²
■	共用通路部分	423.23m ²
—	敷地境界線	